

工程設計建議及造價評估
Project Design Proposal and Project Costs Estimate

1. 工程名稱： 坑口布袋澳村村口避雨亭(SK-DMW095)
2. 工程代理： 西貢民政事務處工程組
3. 工程建議者： 劉偉章議員
4. 工地位置： 坑口布袋澳村村口 (詳情見附件一)
5. 工地現場近照： 附件二
6. 工程設計大綱圖： 附件三
7. 工程造价評估： **\$100,000.00**

工程項目

	<u>預算開支 (\$)</u>
(1) 合約前期工程	7,000
(2) 混凝土地基及地台	21,000
(3) 金屬支架避雨亭	72,000

預算總工程費： \$100,000


8. 施工時間表： 2011 年 3 月 至 2011 年 5 月

9. 請各委員就上述工程設計建議進行討論，並且考慮是否通過工程設計與及撥款推展以上工程。

西貢民政事務處
工程組
2010 年 12 月



附件一 工地位置

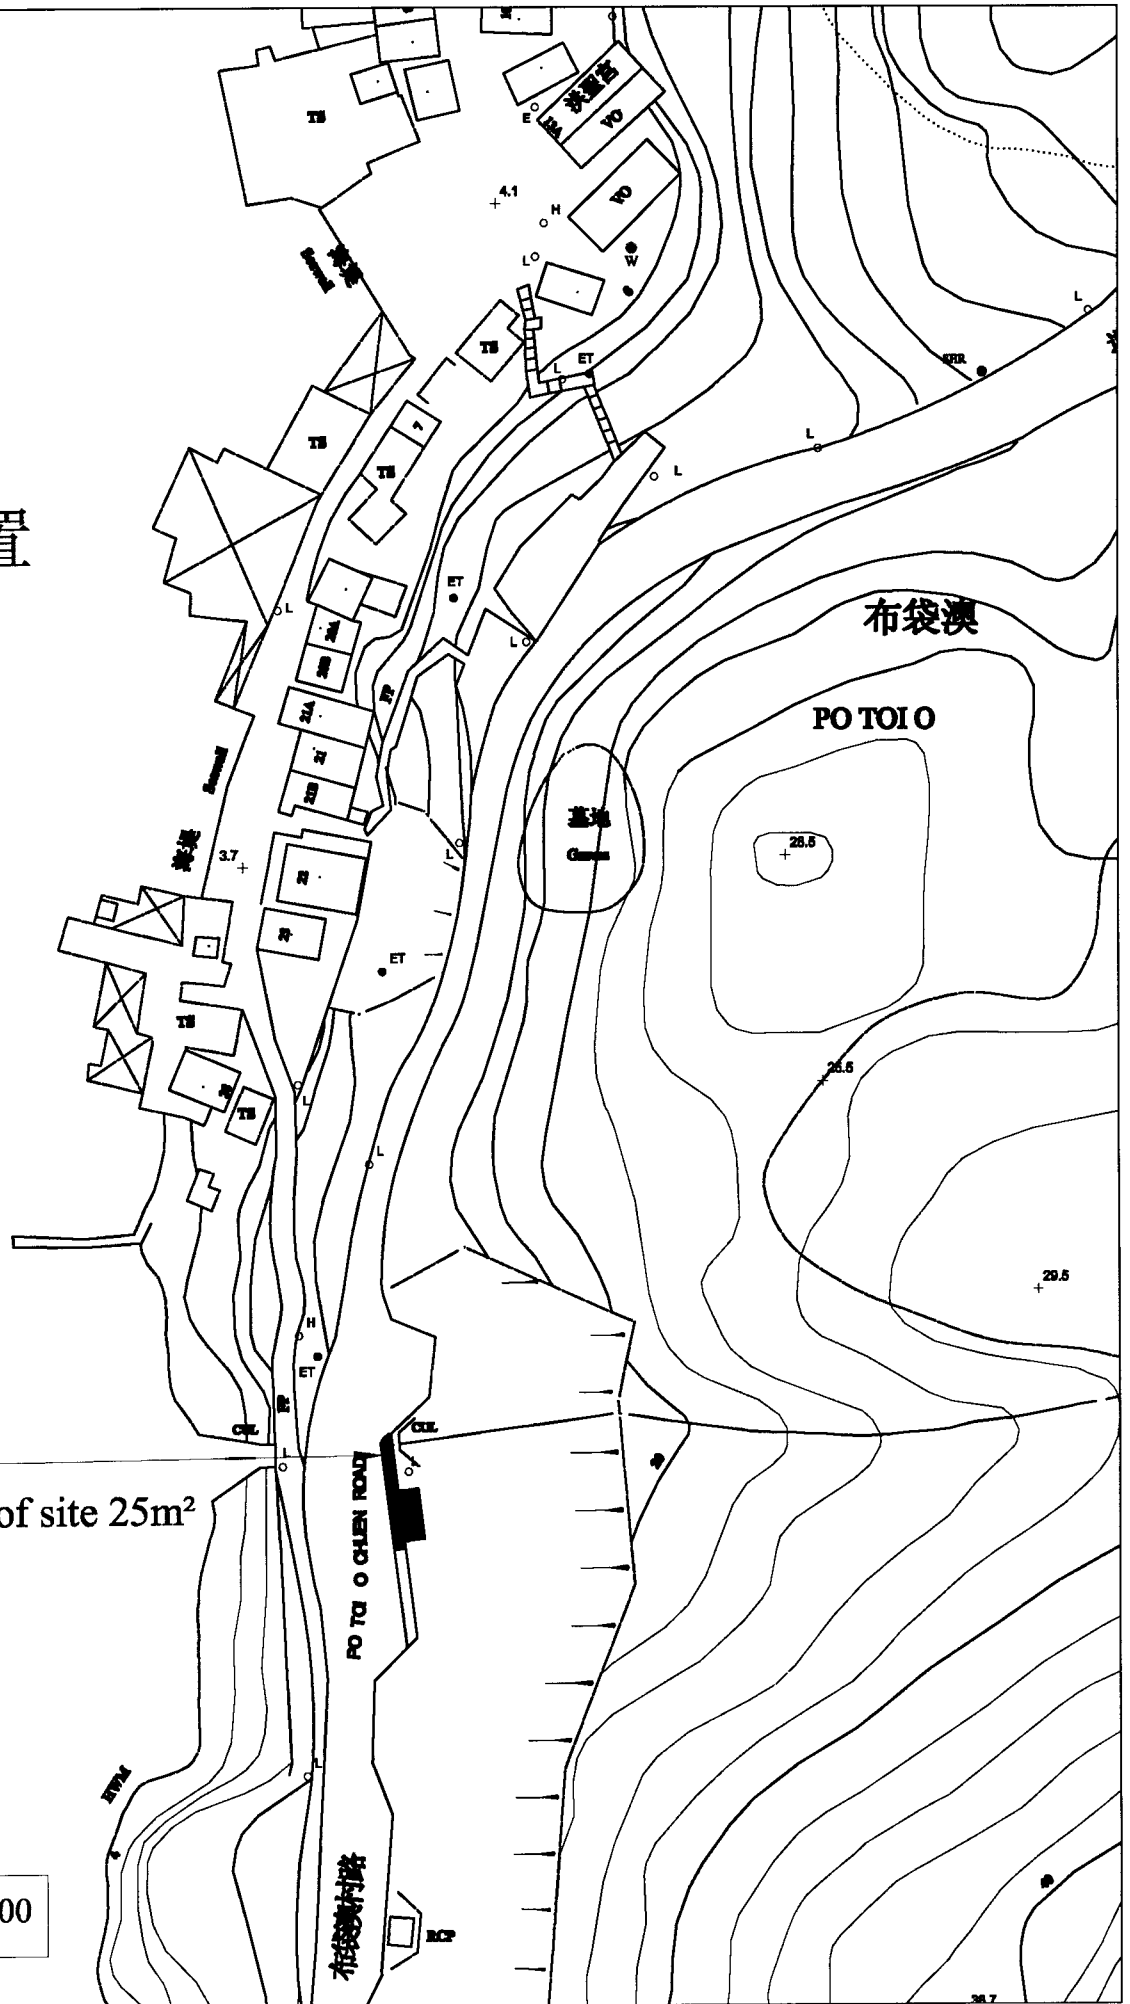


工地位置
Approx. area of site 25m²

SCALE : 1:500




附件三 工程設計大綱圖

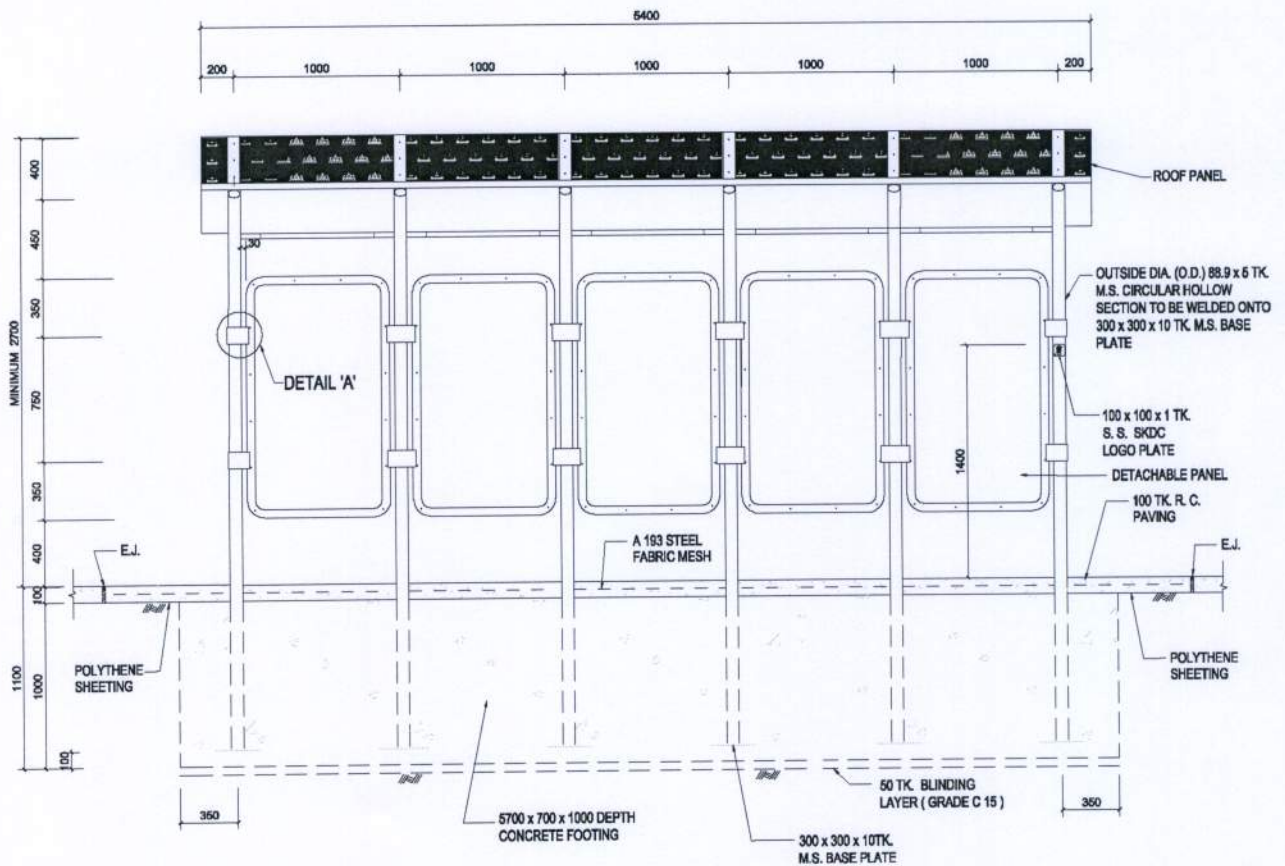

ELEVATION OF SHELTER WITH DETACHABLE PANEL

JOB No. & TITLE SK 25 /10-11 CONSTRUCTION OF RAINSHELTER NEAR LIGHT BUS STOP AT PO TOI O, HANG HAU 坑口布袋澳小巴士附近避雨亭建造工程		NOTES: ALL DIMENSION ARE IN MILLIMETRES EXCEPT OTHERWISE			
DRAWING TITLE SITE PLAN		No.	DATE	DESCRIPTION	INITIAL
		REVISION			
DRAWING No. SKW2974		SCALE		NAME	DATE
		N.T.S.		H. L. FUNG	12/2010
				Y. K. CHUNG	12/2010
				H. L. FUNG	12/2010
		APPROVED			
		H.A.D. WORKS			
		SAI KUNG DISTRICT			

附件三 工程設計大綱圖

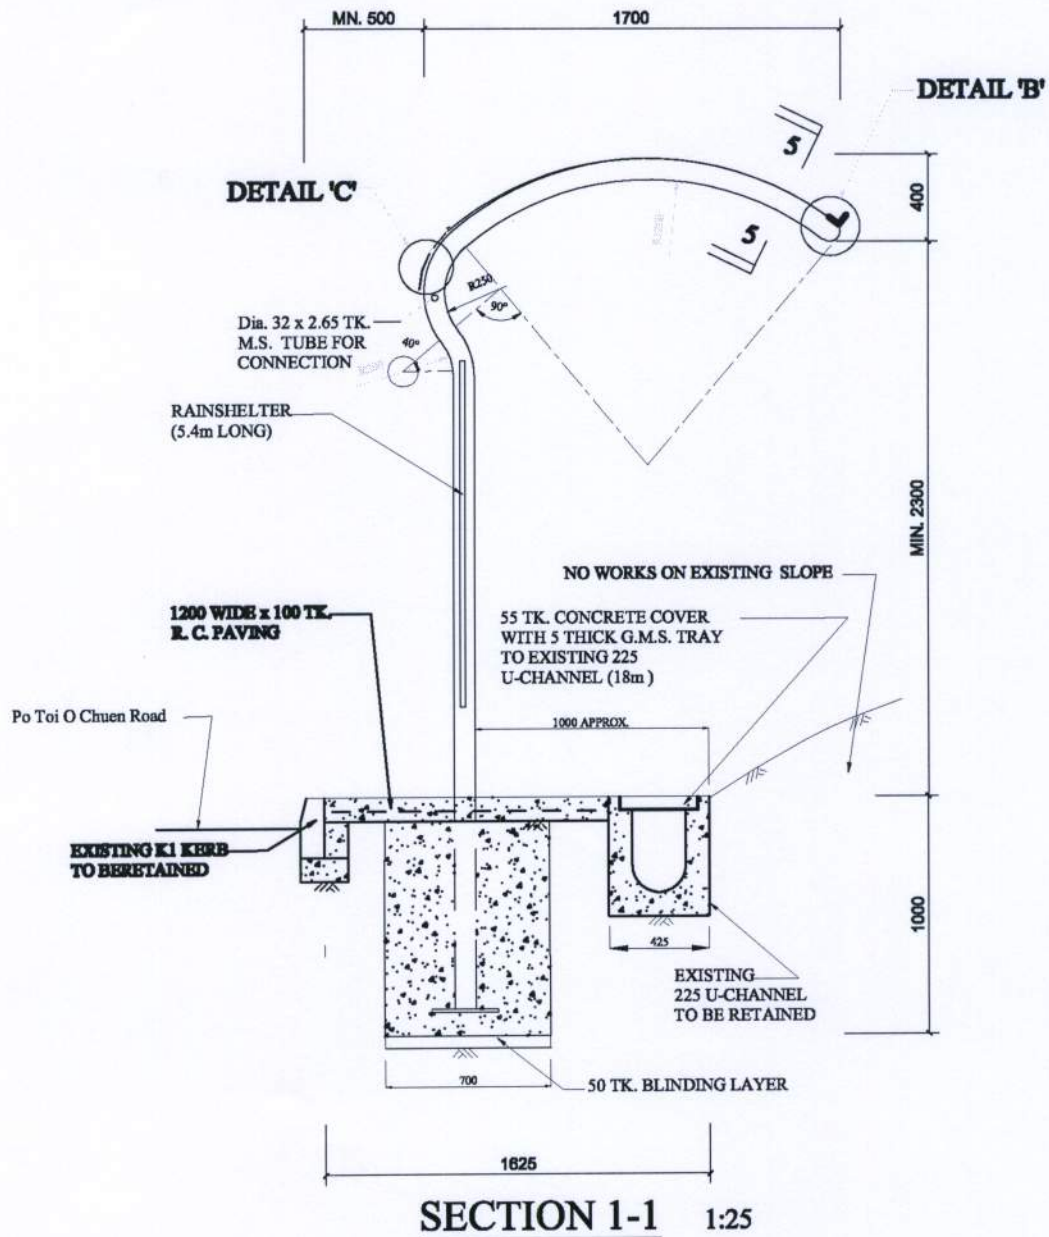

JOB No. & TITLE SK 25 /10-11
CONSTRUCTION OF RAINSHELTER NEAR LIGHT
BUS STOP AT PO TOI O, HANG HAU
坑口布袋澳小巴士站附近遮雨亭建造工程

NOTES:

DRAWING TITLE
SITE PLAN

No.	DATE	DESCRIPTION	INITIAL
-----	------	-------------	---------

REVISION

	NAME	DATE
DESIGNED	H. L. FUNG	12/2010
DRAWN	Y. K. CHUNG	12/2010
CHECKED	H. L. FUNG	12/2010
APPROVED		

DRAWING No.
SKW2974

SCALE
1 : 1000



H.A.D.
WORKS

SAI KUNG
DISTRICT