

大埔區議會
交通及運輸委員會

建議大埔汀角路 - 近雅景花園至三門仔路段 車速限制
由現時每小時限制 50 公里調整至 70 公里

目的

本文旨在諮詢大埔區議會交通及運輸委員會對運輸署建議的意見。運輸署的建議是將大埔汀角路 - 雅景花園至三門仔路段的車速限制，由現時每小時限制「50 公里」調整至「70 公里」（見附圖。）

背景

汀角路由大埔東消防局至三門仔路是一條標準 7.3 米闊的雙線雙程分隔車道，設計行車速度是 70 公里。現時汀角路（由南運路起經完善路，大貴街交界至大埔東消防局），車速限制是每小時 70 公里。而有關連接路 - 汀角路接完善路至大埔吐露港公路的車速限制已是每小時限制 70 公里。

實施的原因

在二零一零年九月，運輸署在有關的汀角路進行了平均時速調查，結果顯示，駕駛人士，在使用該段汀角路時，輕型及重型車輛其平均時速是 65 公里（南行）和 68 公里（北行）。經考慮到該路段及有關連接道路的路線，設計標準、交通情況、交通意外的記錄及時速限制等因數後，我們認為修訂現時有關的汀角路為每小時限制 70 公里是合理的。

交通措施的配合

汀角路（北行）接近雅景花園的巴士站路旁的灌木會移除，以配合上述計劃）。

實施時間表

若委員及有關部門支持以上有關建議，我們會儘快安排試行是項計劃，並建議在 6 個月後作出檢討。


諮詢意見

請各委員就計劃內容提出意見。


運輸署

新界東交通工程部

2010 年 12 月 28 日

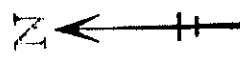

Road section subject to a speed limit of 70km/h
現時時速限制為70公里的路段

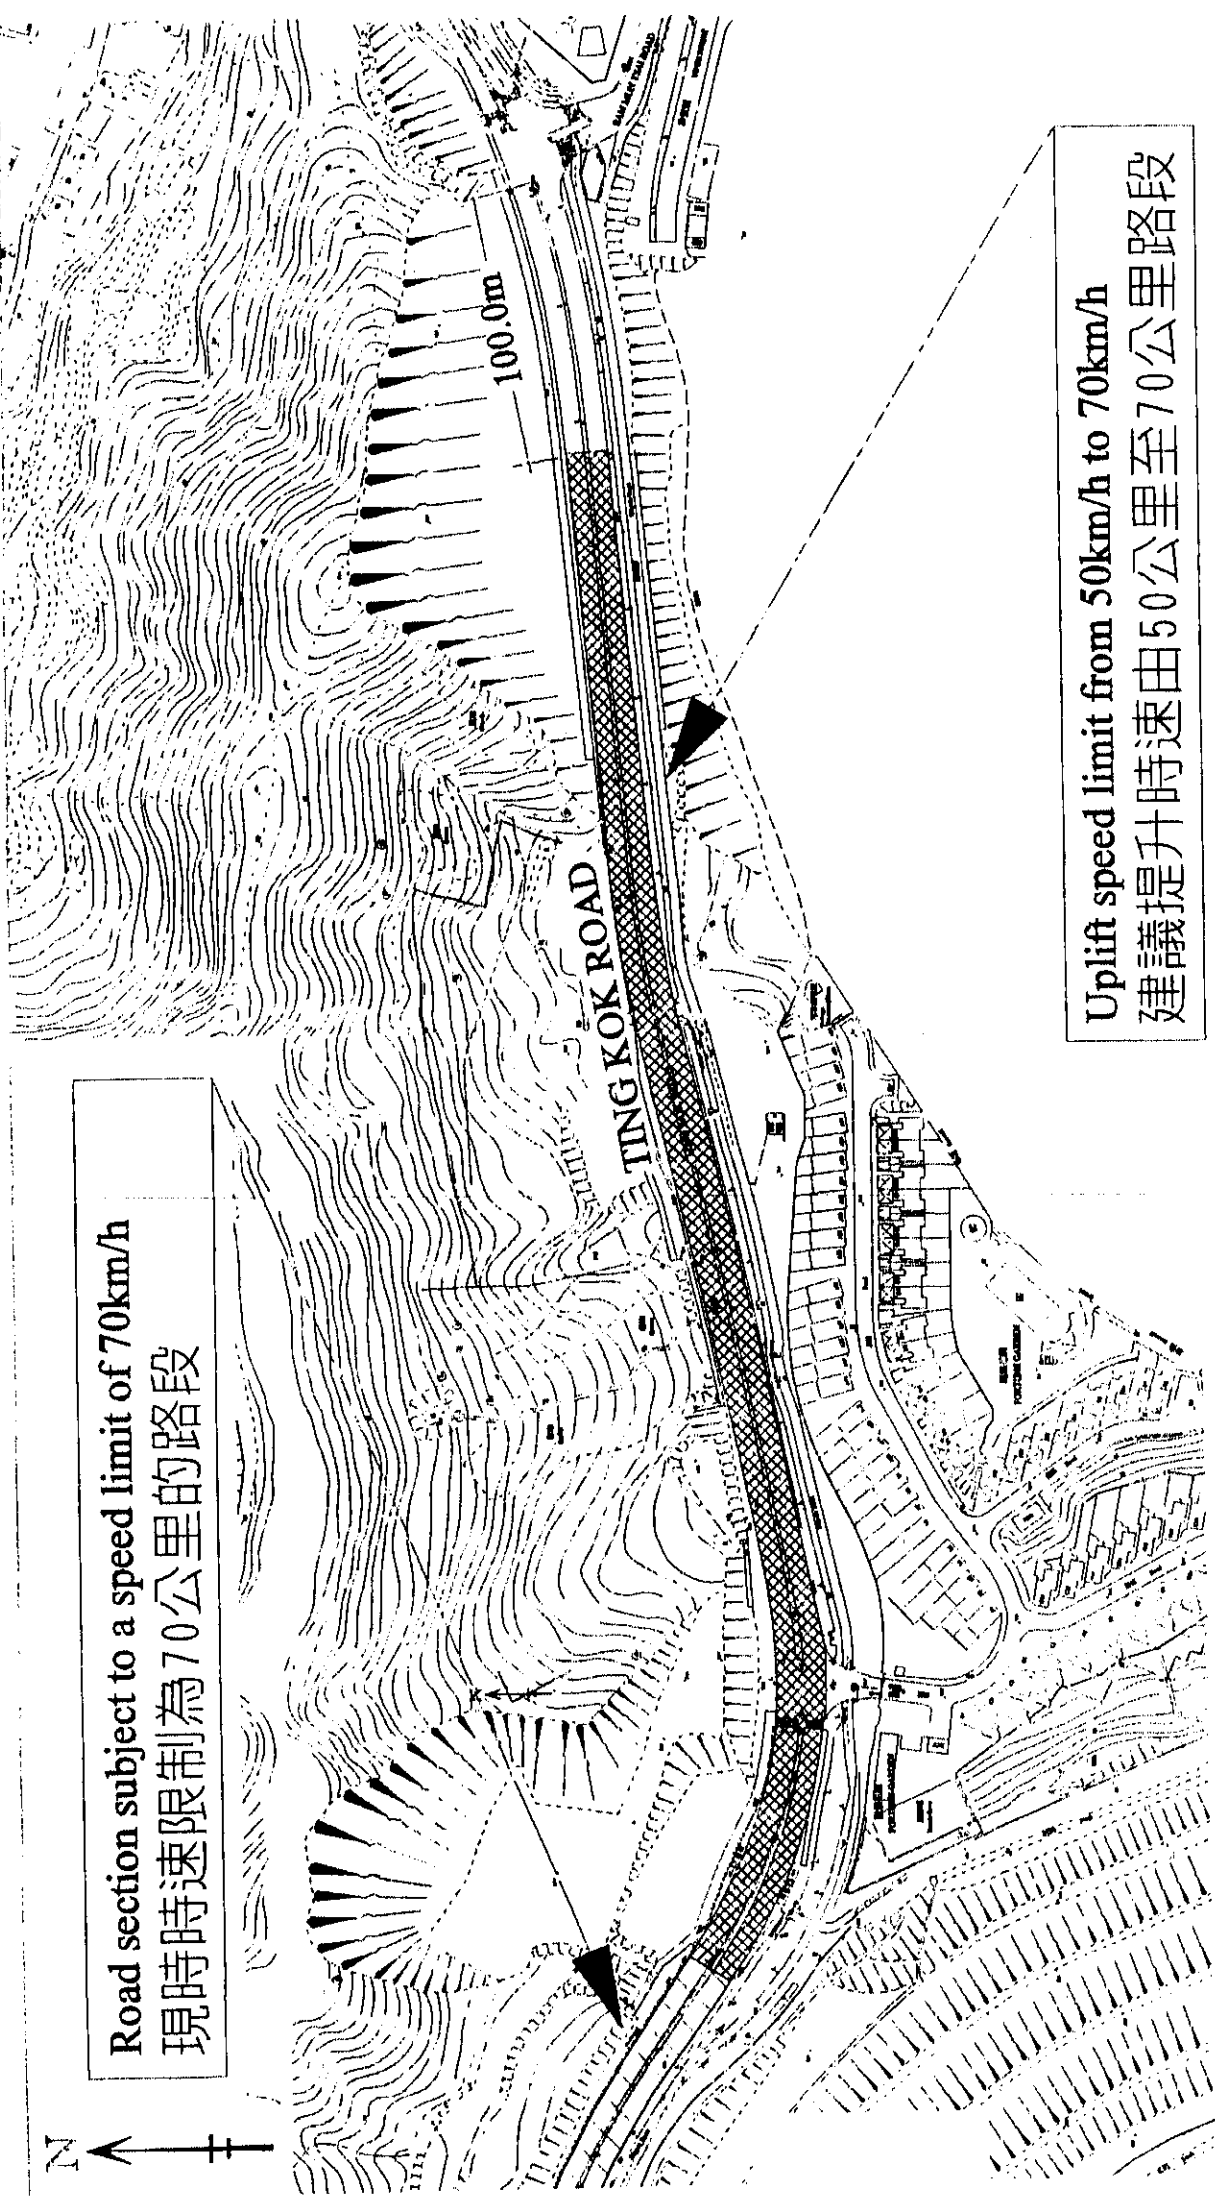

Uplift speed limit from 50km/h to 70km/h
建議提升時速由50公里至70公里路段

LOCATION: TING KOK ROAD NEAR FORTUNE GARDEN, TAI PO
DRAWING NO.: NE101164.02 (E07Q01B & E07Q02A)
SCALE: 1:2000



運輸署
Transport Department

(Circulation)
TRAFFIC ENGINEERING (NTE) DIVISION.