

中環灣仔繞道

銅鑼灣避風塘段隧道

合約編號 HY/2009/15

鴻興道(近香港遊艇會段)臨時交通措施

**目的及背景**

1. 本文件旨在諮詢貴委員會就中環灣仔繞道－銅鑼灣避風塘段隧道工程（合約編號：HY/2009/15）施工期間在鴻興道近香港遊艇會段的臨時交通措施的意見。

**臨時交通措施**

2. 為配合繞道隧道工程在海底隧道下的興建，需要先沿鴻興道近香港遊艇會段建造備用地下水位調控系統，以進一步確保海底隧道不受工程影響。在建造此系統的施工期間，相關的鴻興道需要實施臨時交通安排。承建商的交通顧問策劃了五階段的臨時交通措施(見附件一)。
3. 以下表一概括了臨時交通措施的施工分期和時間：

表一：各階段臨時交通措施摘要

階段	開始日期	竣工日期	大約日數
一	2011 年 4 月中	2011 年 6 月尾	75
二	2011 年 6 月尾	2011 年 7 月尾	30
三	2011 年 7 月尾	2011 年 8 月中	15
四	2011 年 8 月中	2011 年 8 月尾	15
五	2011 年 9 月初	2011 年 9 月下旬	20

4. 在工程進行期間，受影響的鴻興道路段將實施單線（最少 3.5 米闊）雙程行車，有關的咪錶停車位也需要臨時封閉。期間，我們會實施適當的臨時交通燈號控制系統及指示措施，以確保道路使用者安全。我們亦會預留最少 1.2 米闊的行人路面，以確保行人不受影響。
5. 我們已就建議的臨時交通措施諮詢了鄰近的兩個主要持份者：香港遊艇會和警官俱樂部。同時，交通管理聯絡小組(成員包括運輸署、路政署、警務處(道路管理組)、消防處、渠務署、機電工程署、食物環境衛生署、康樂及文化事務署、水務署和巴士公司等)亦已審議此臨時交通措施，我們亦透過此小組聯絡了鄰近的承建商。

### **意見諮詢**

6. 請議員就上述臨時交通安排的建議，提出意見。

### **附件**

7. 本簡報內附以下件/文件作參考：


附件一：臨時交通安排

路政署

主要工程管理處

2011 年 2 月


Copyright Reserved

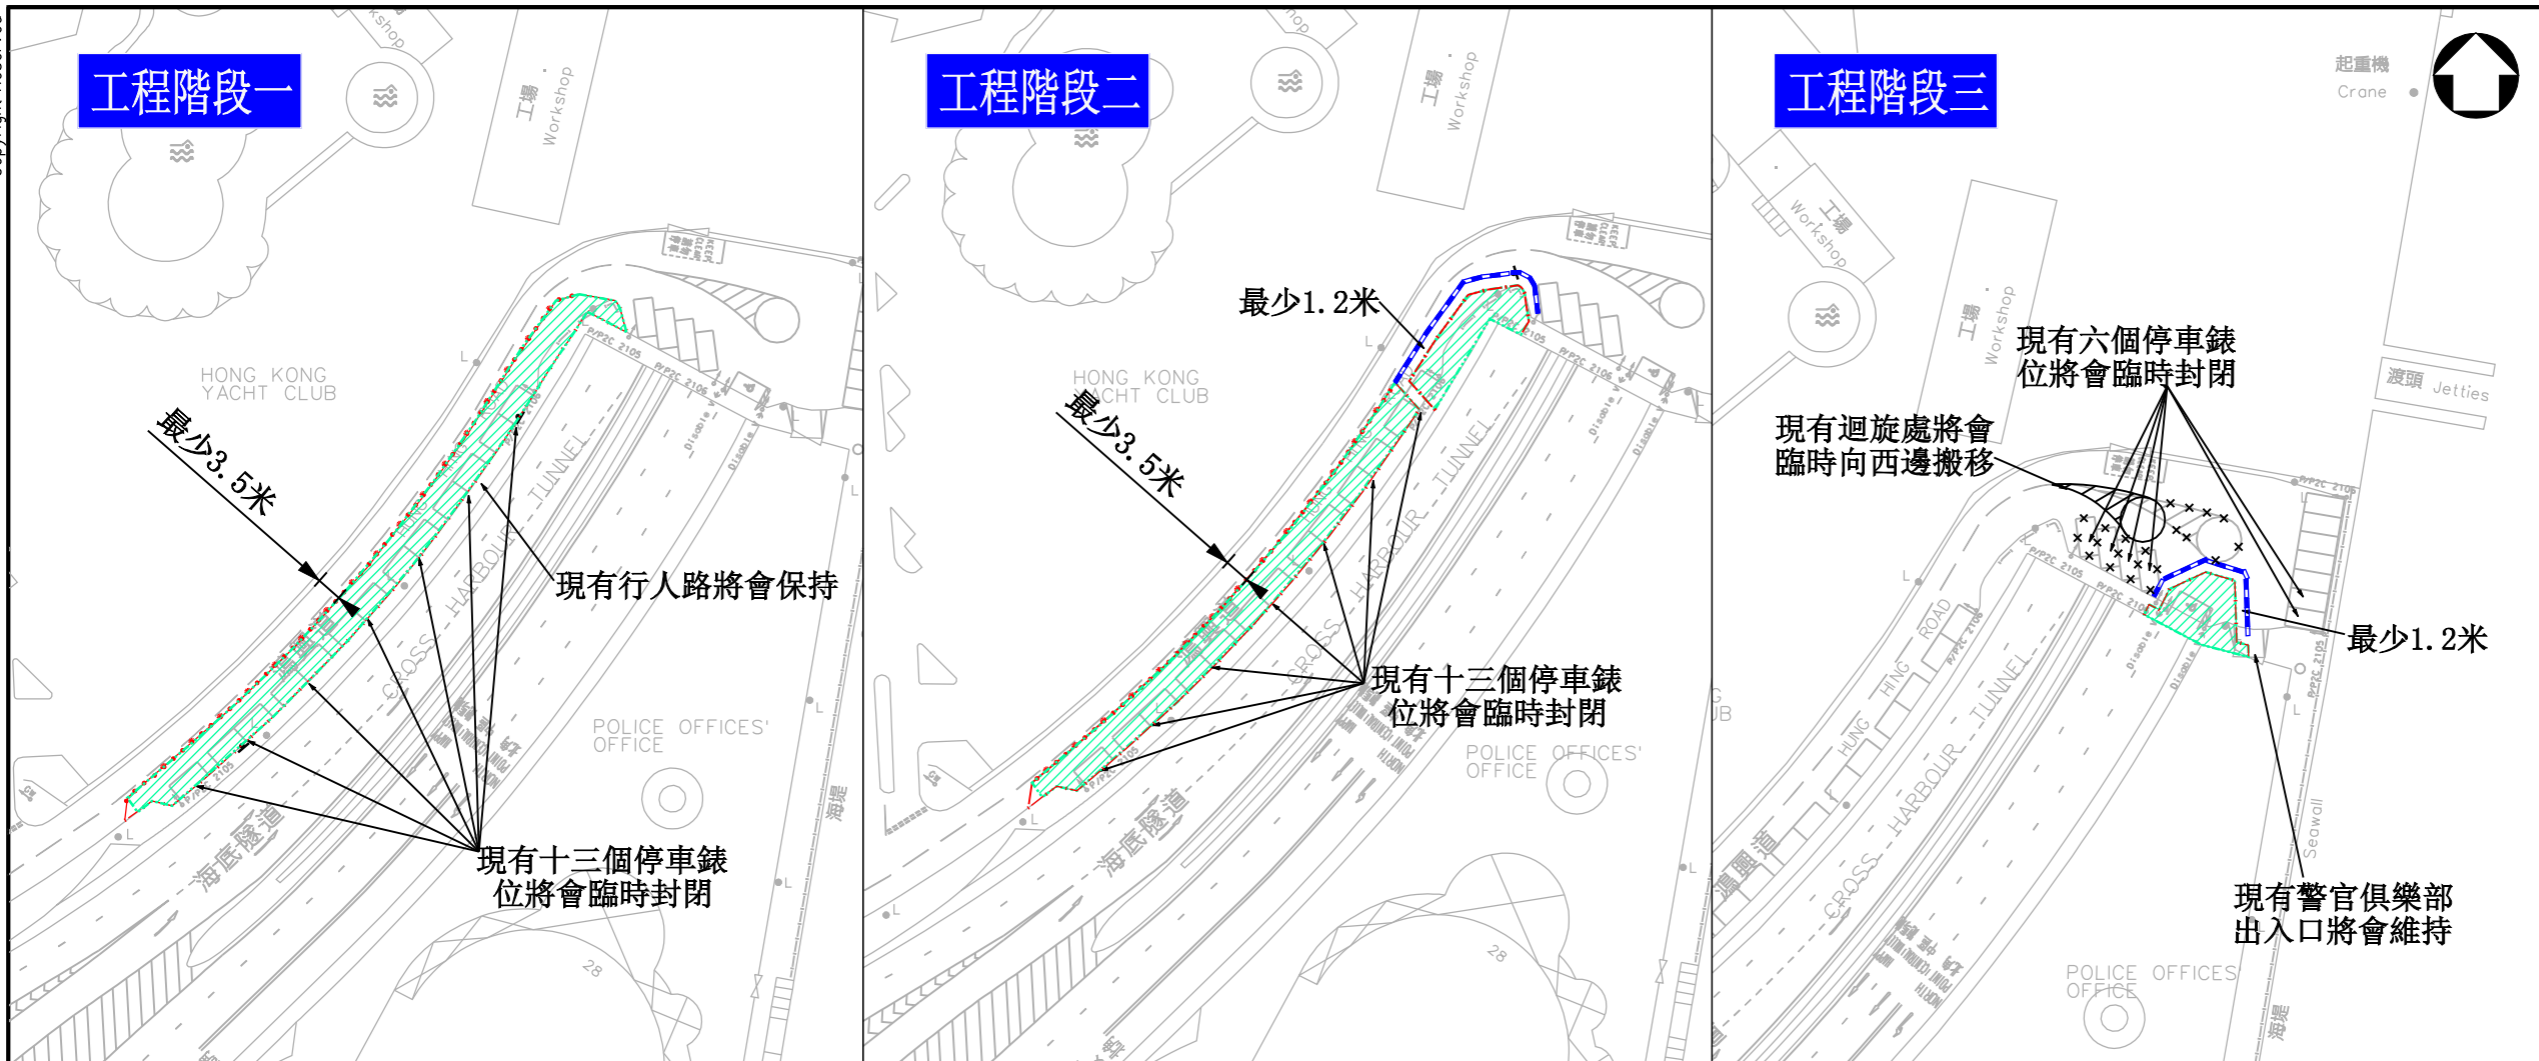

圖例:  
 施工範圍

Rev	Description	Date	Dgn	Crk	Auth

Print : poor3191 Time : 10:35:16 AM 2/11/2011 Path : P:\CNHKA\Transportation\Est2\TRANS\Job\4557 HY200915 CWB Typhoon Shelter Drawings\4557-006-040.dgn

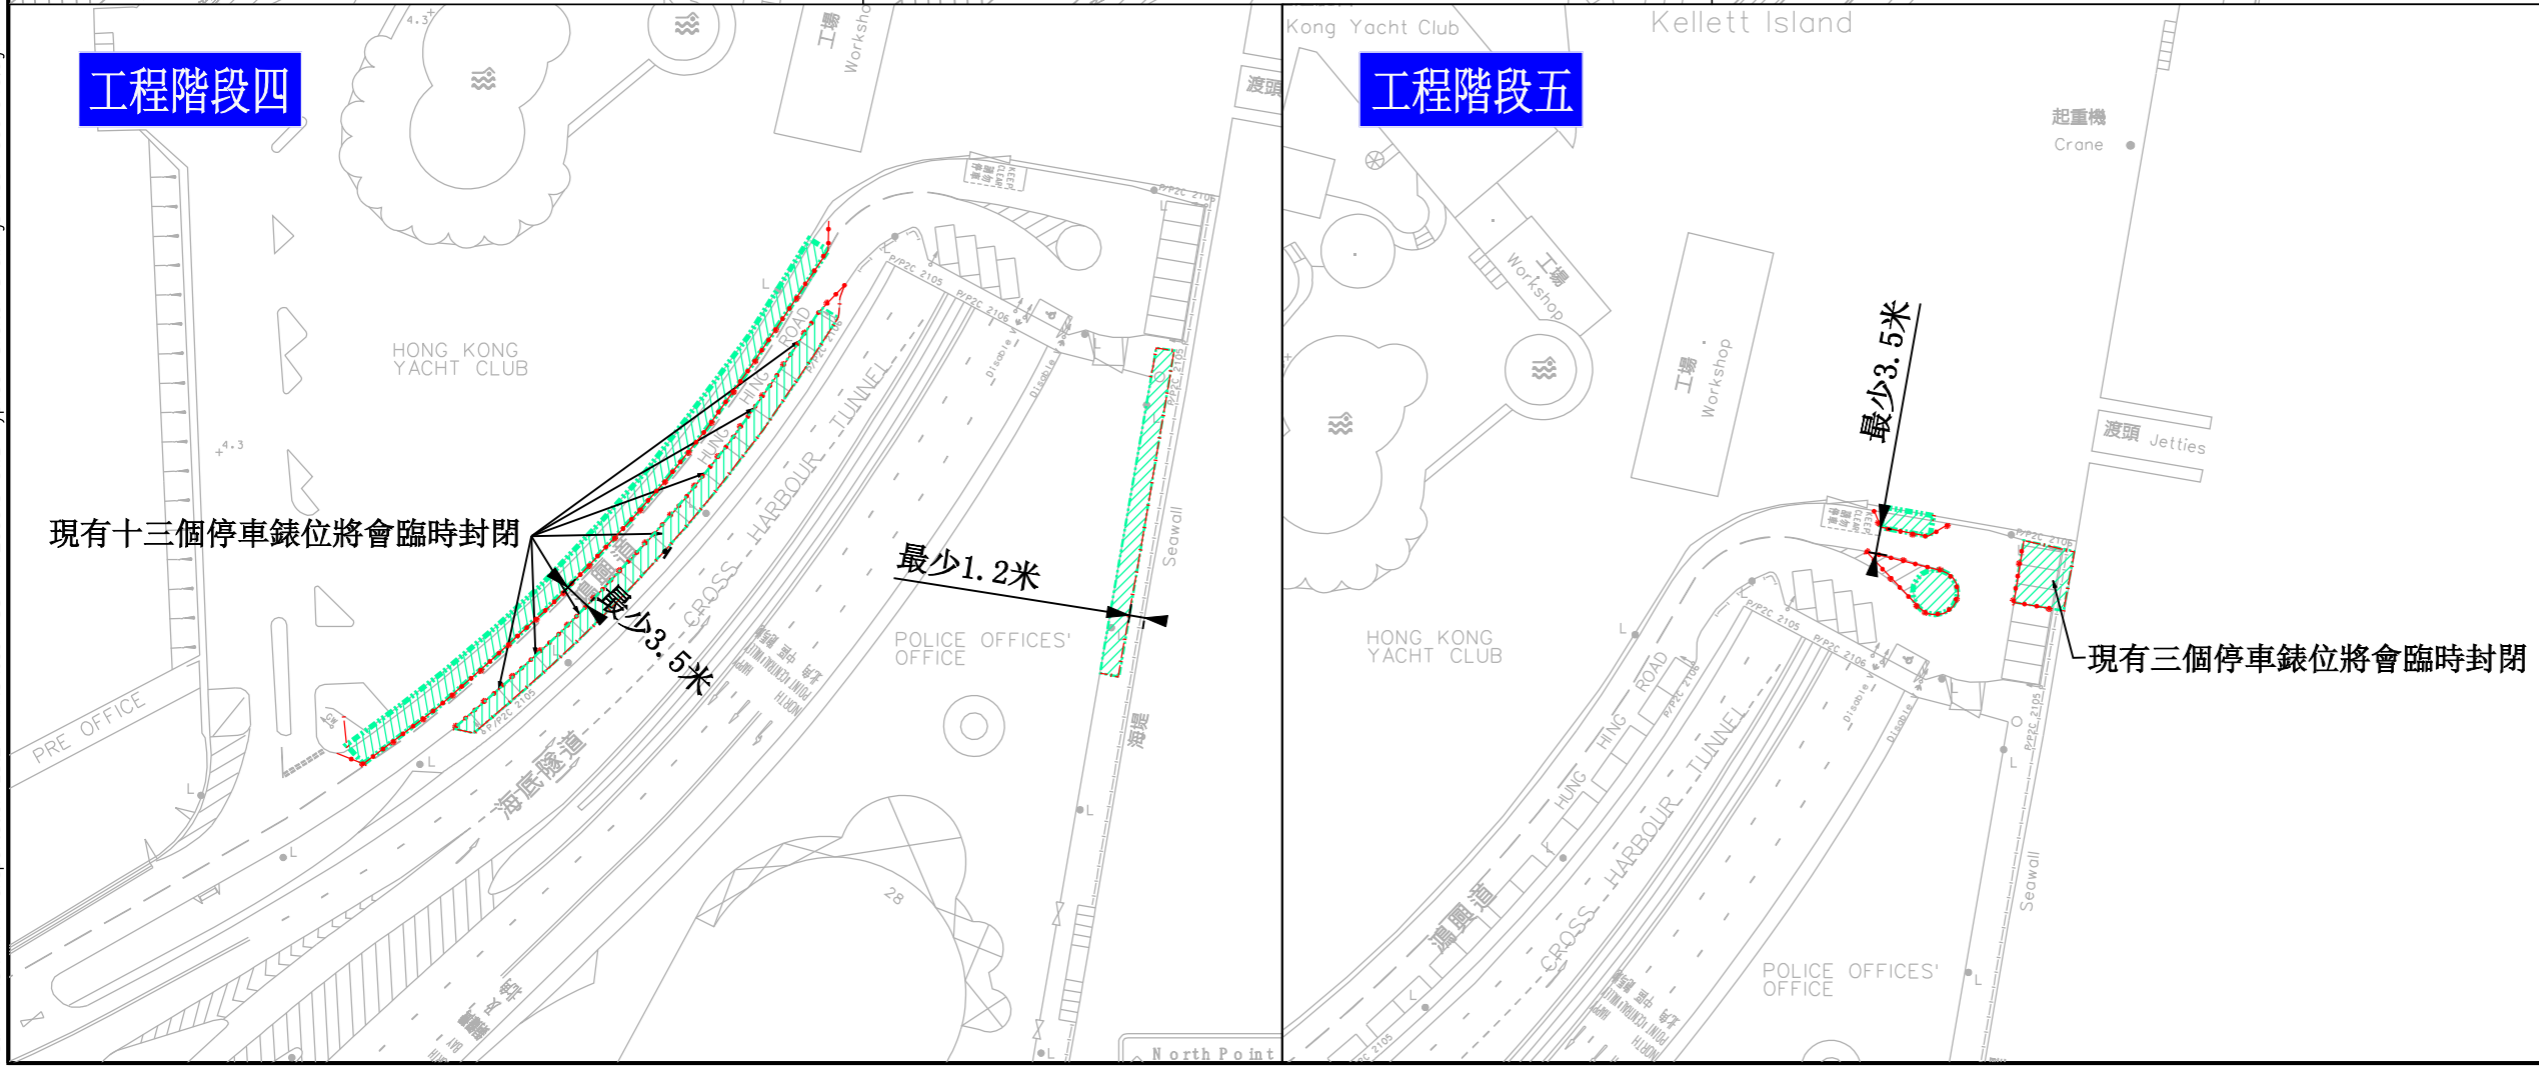

<b>路政署 HIGHWAYS DEPARTMENT</b> 主要工程管理處 MAJOR WORKS PROJECT MANAGEMENT OFFICE					
Project title 中環灣仔繞道- 銅鑼灣避風塘段隧道 (HY/2009/15)					
Main Contractor <b>中國建築工程(香港)有限公司 CHINA STATE CONSTRUCTION ENG'G. (HONG KONG) LTD.</b>					
Designer <b>ATKINS</b>					
Drawing title 鴻興道臨時交通安排					
Designed	Scale at A3				
Drawn	Status				
Checked	Scheme No.				
Authorised	Drawing No.				Rev.
CAD ref. 4557-006-040.dgn				圖則一	