


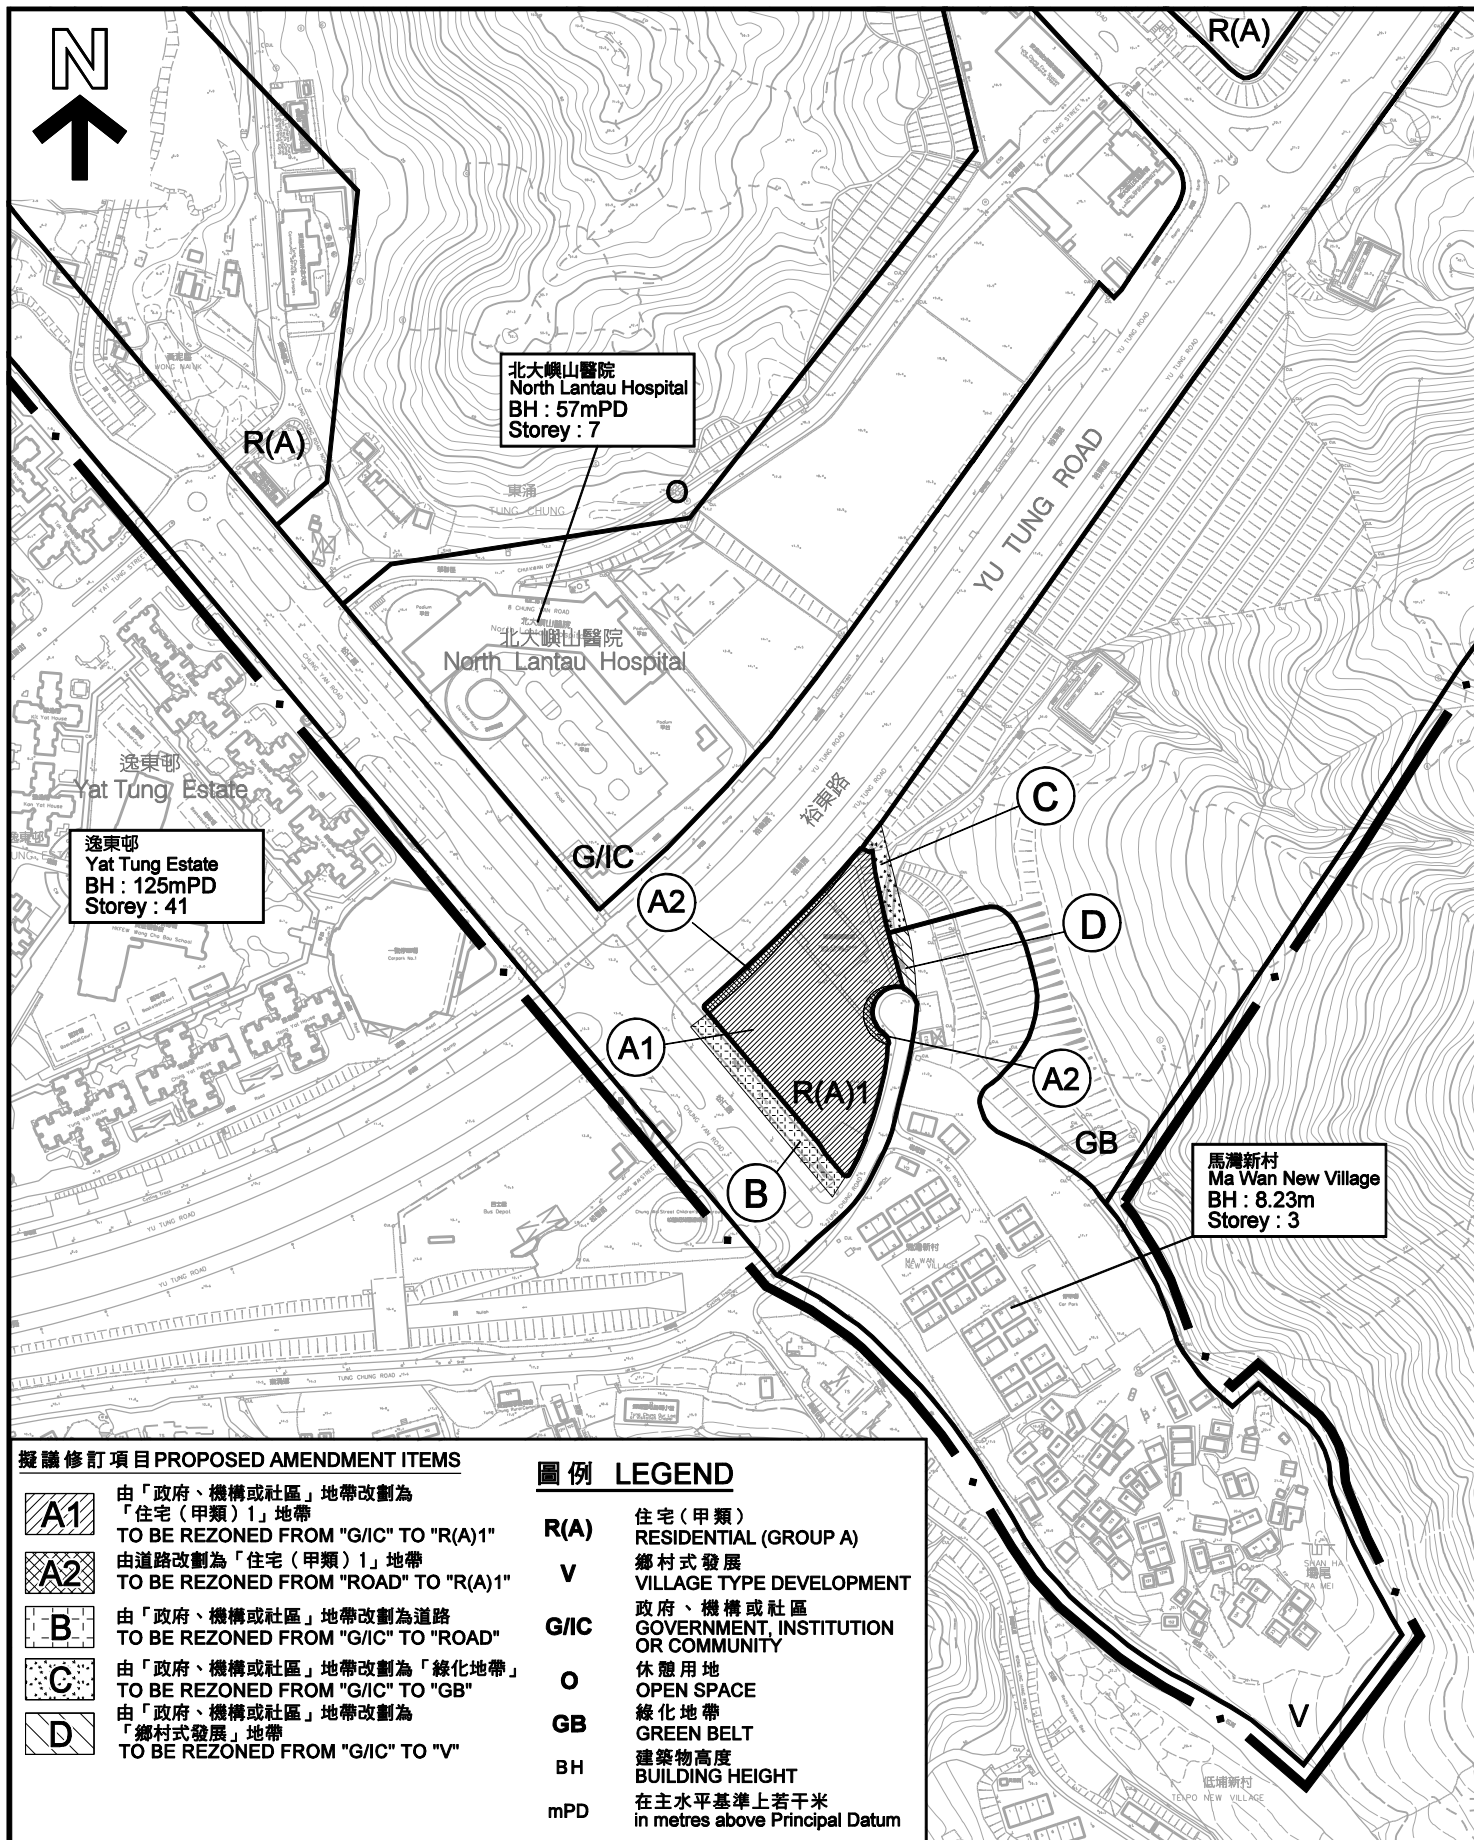

平面圖 SITE PLAN

東涌市中心地區分區計劃大綱圖
編號 S/I-TCTC/18 的擬議修訂

PROPOSED AMENDMENTS TO THE APPROVED
TUNG CHUNG TOWN CENTRE AREA
OUTLINE ZONING PLAN No. S/I-TCTC/18

本摘要圖於2014年10月8日擬備，
所根據的資料為測量圖編號9-SE-8B，
8D, 9A, 9C, 13B和14A
EXTRACT PLAN PREPARED ON 8.10.2014
BASED ON SURVEY SHEET No. 9-SE-8B,
8D, 9A, 9C, 13B & 14A

米 80 0 80 160 米
METRES SCALE 1:4 000 比例尺

規劃署
PLANNING
DEPARTMENT



參考編號
REFERENCE No.
M/LI/14/141

圖 PLAN
2