


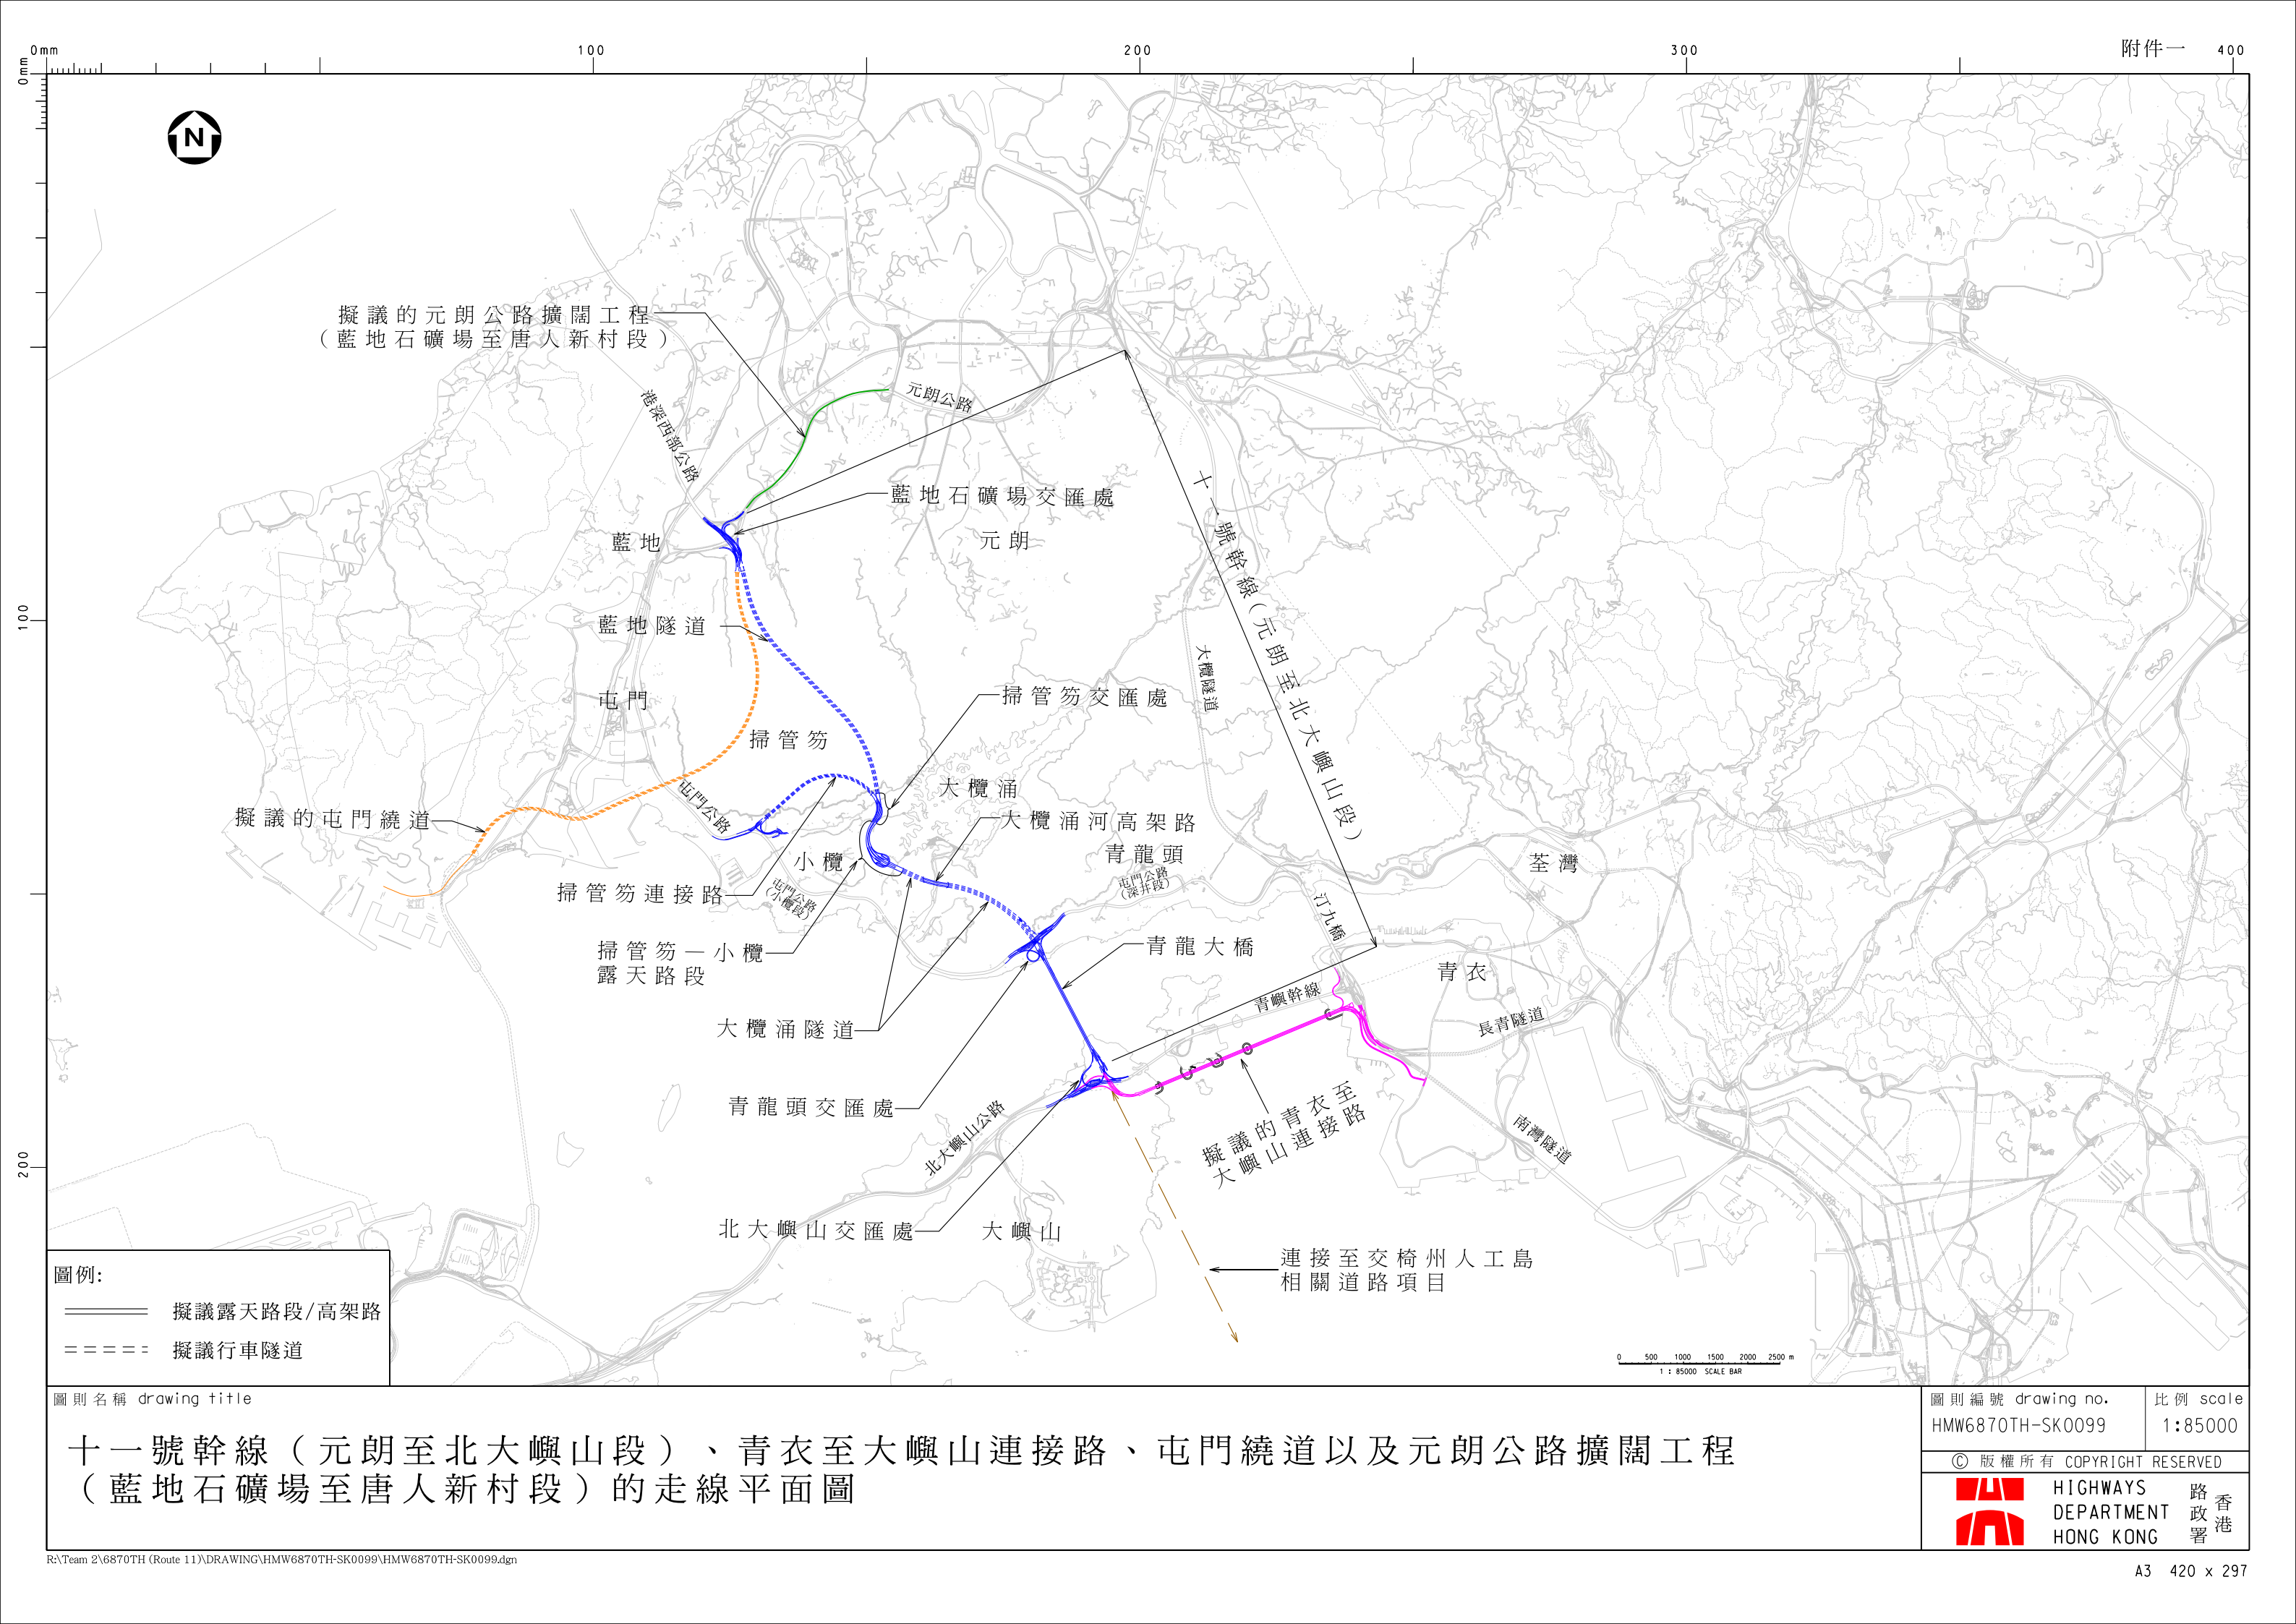

圖例:

—— 擬議露天路段/高架路

===== 擬議行車隧道

圖則名稱 drawing title

十一號幹線（元朗至北大嶼山段）、青衣至大嶼山連接路、屯門繞道以及元朗公路擴闊工程（藍地石礦場至唐人新村段）的走線平面圖

圖則編號 drawing no.
HMW6870TH-SK0099

比例 scale
1:85000

© 版權所有 COPYRIGHT RESERVED

 HIGHWAYS DEPARTMENT HONG KONG

路政署 香港