



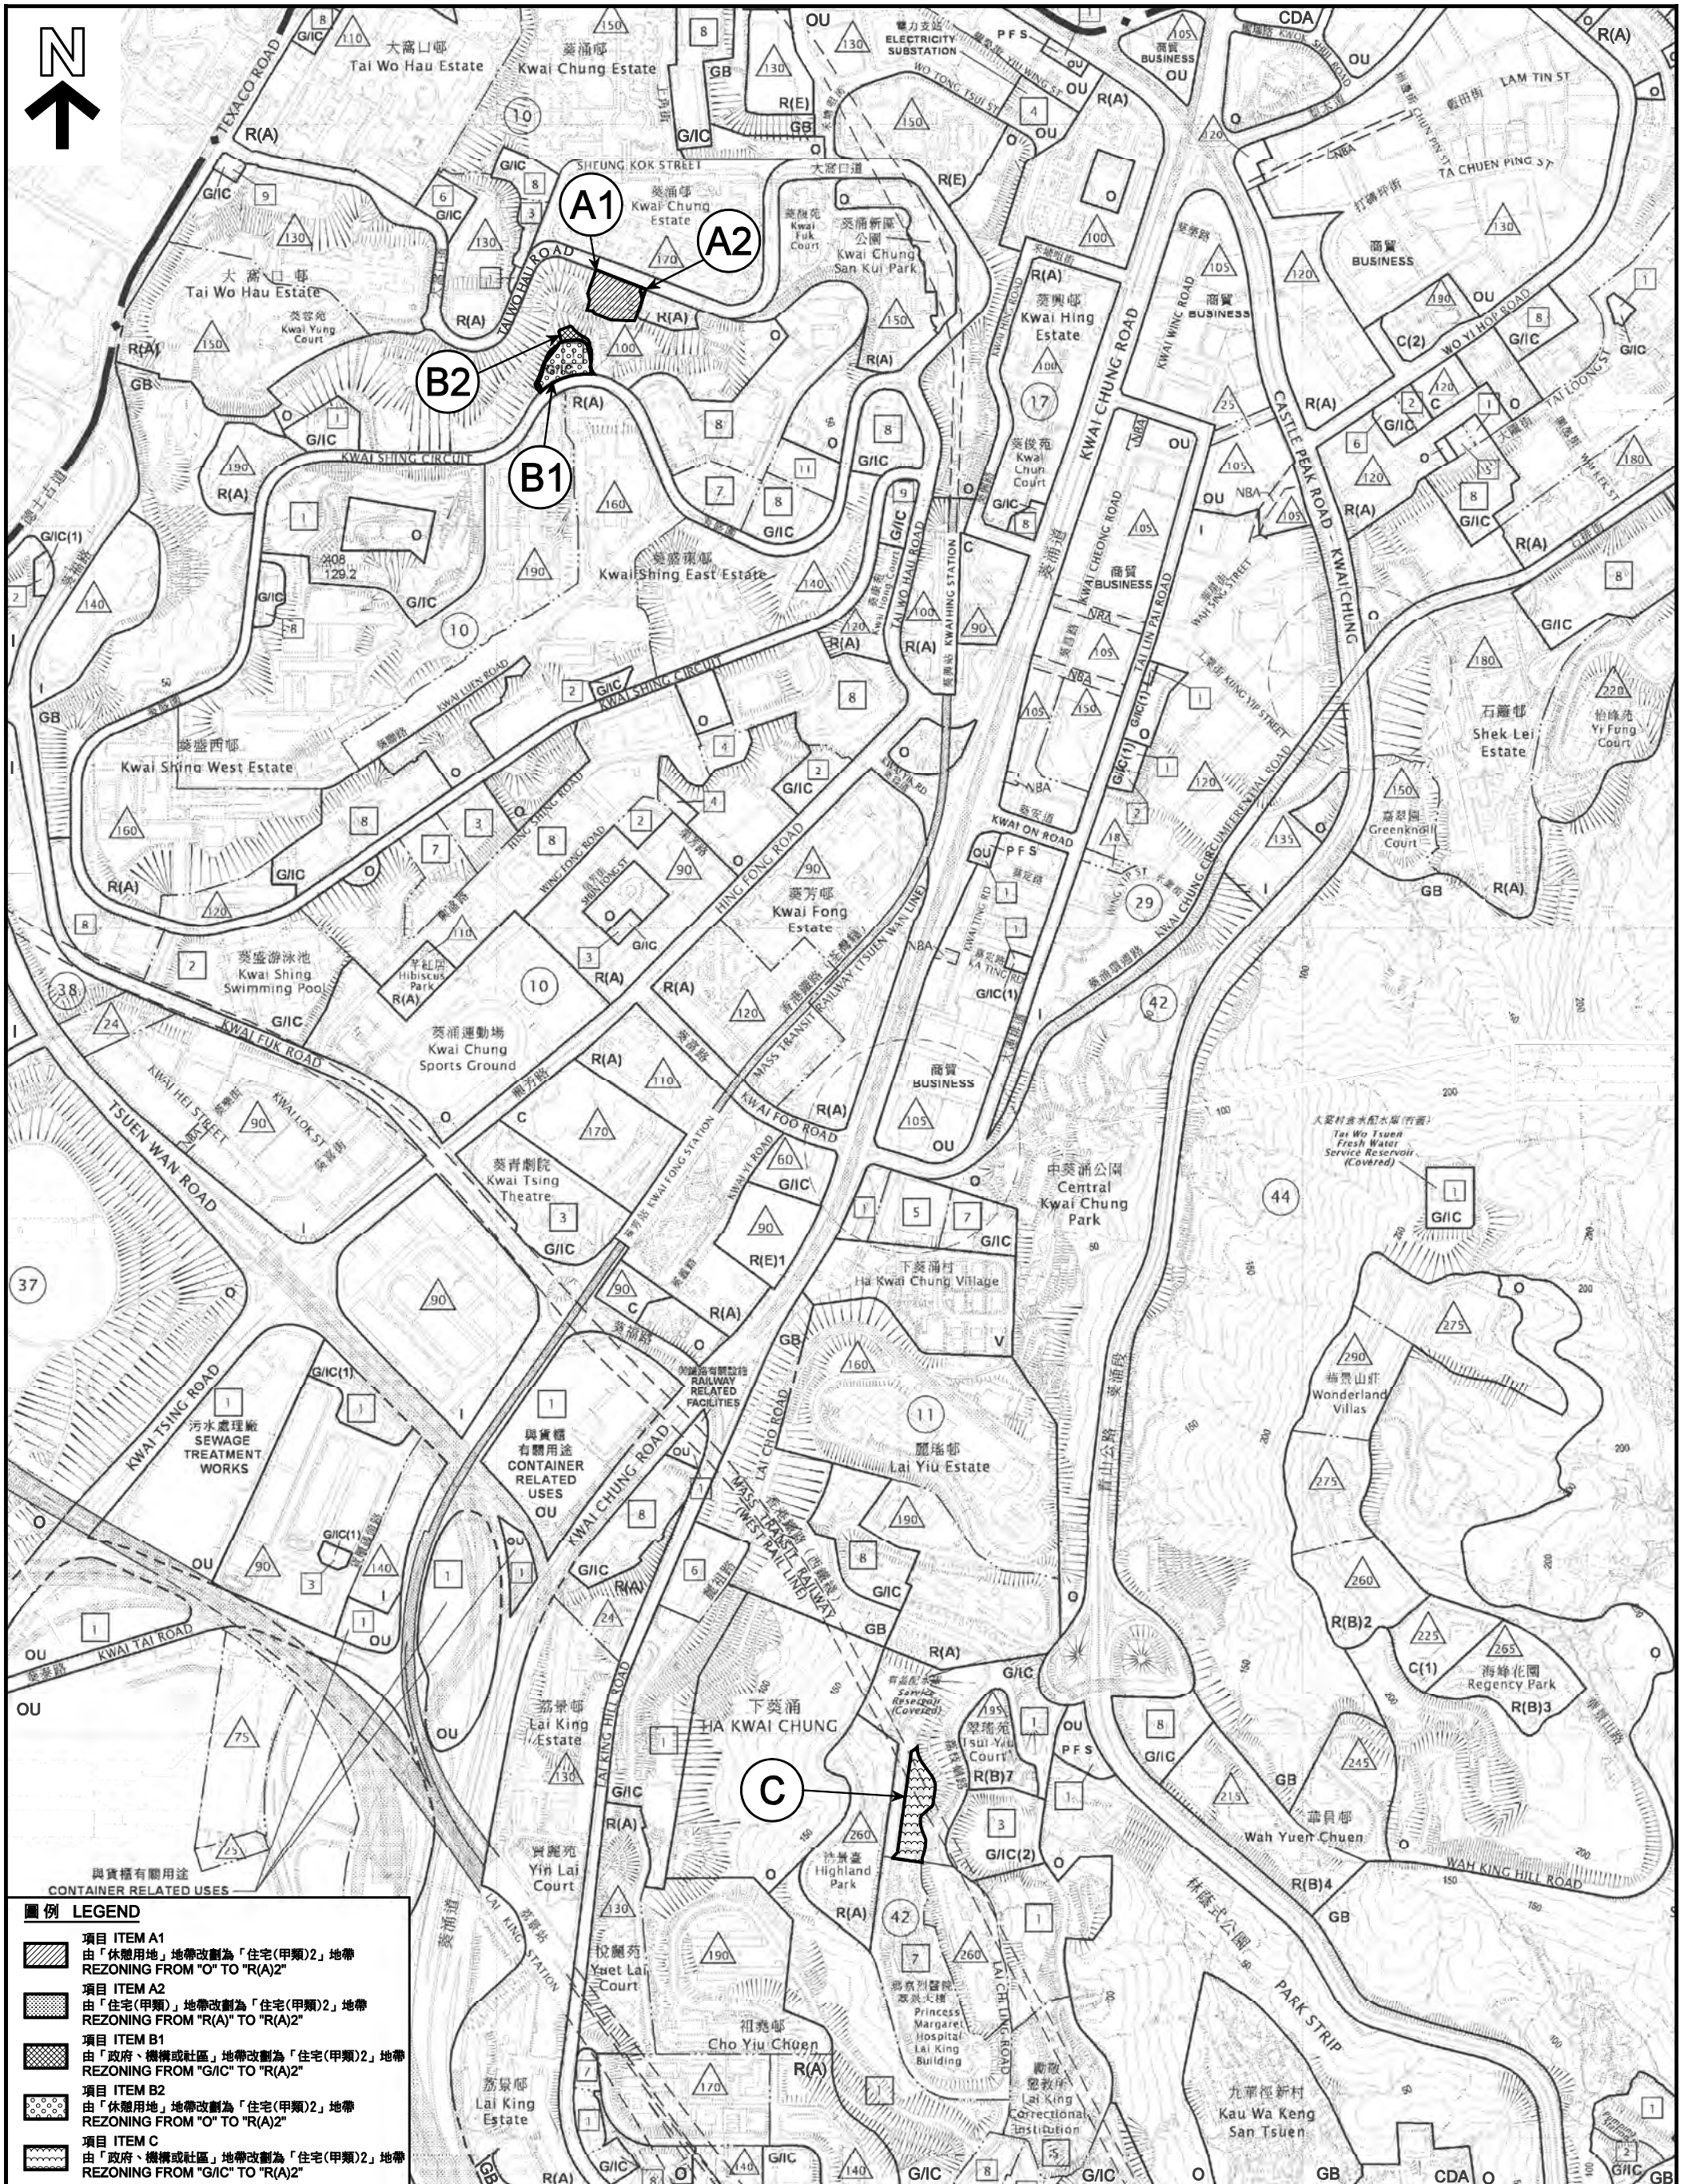

- 圖例 LEGEND**
- 項目 ITEM A1
由「休憩用地」地帶改劃為「住宅(甲類)2」地帶
REZONING FROM "O" TO "R(A)2"
 - 項目 ITEM A2
由「住宅(甲類)」地帶改劃為「住宅(甲類)2」地帶
REZONING FROM "R(A)" TO "R(A)2"
 - 項目 ITEM B1
由「政府、機構或社區」地帶改劃為「住宅(甲類)2」地帶
REZONING FROM "G/C" TO "R(A)2"
 - 項目 ITEM B2
由「休憩用地」地帶改劃為「住宅(甲類)2」地帶
REZONING FROM "O" TO "R(A)2"
 - 項目 ITEM C
由「政府、機構或社區」地帶改劃為「住宅(甲類)2」地帶
REZONING FROM "G/C" TO "R(A)2"

本摘要圖於2014年4月24日擬備，所根據的資料
為於2012年4月20日展示的分區計劃大綱圖編號
S/KC/26
EXTRACT PLAN PREPARED ON 24.4.2014
BASED ON OUTLINE ZONING PLAN No.
S/KC/26 EXHIBITED ON 20.4.2012

位置圖 LOCATION PLAN
葵涌分區計劃大綱草圖編號 S/KC/26
的擬議修訂項目
PROPOSED AMENDMENTS TO
DRAFT KWAI CHUNG OUTLINE ZONING PLAN No. S/KC/26

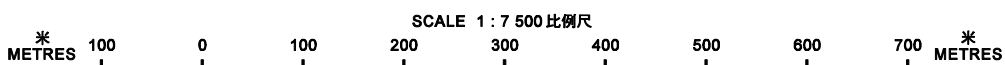


規劃署
PLANNING
DEPARTMENT



參考編號
REFERENCE No.
M/KT/14/2

圖 PLAN
1

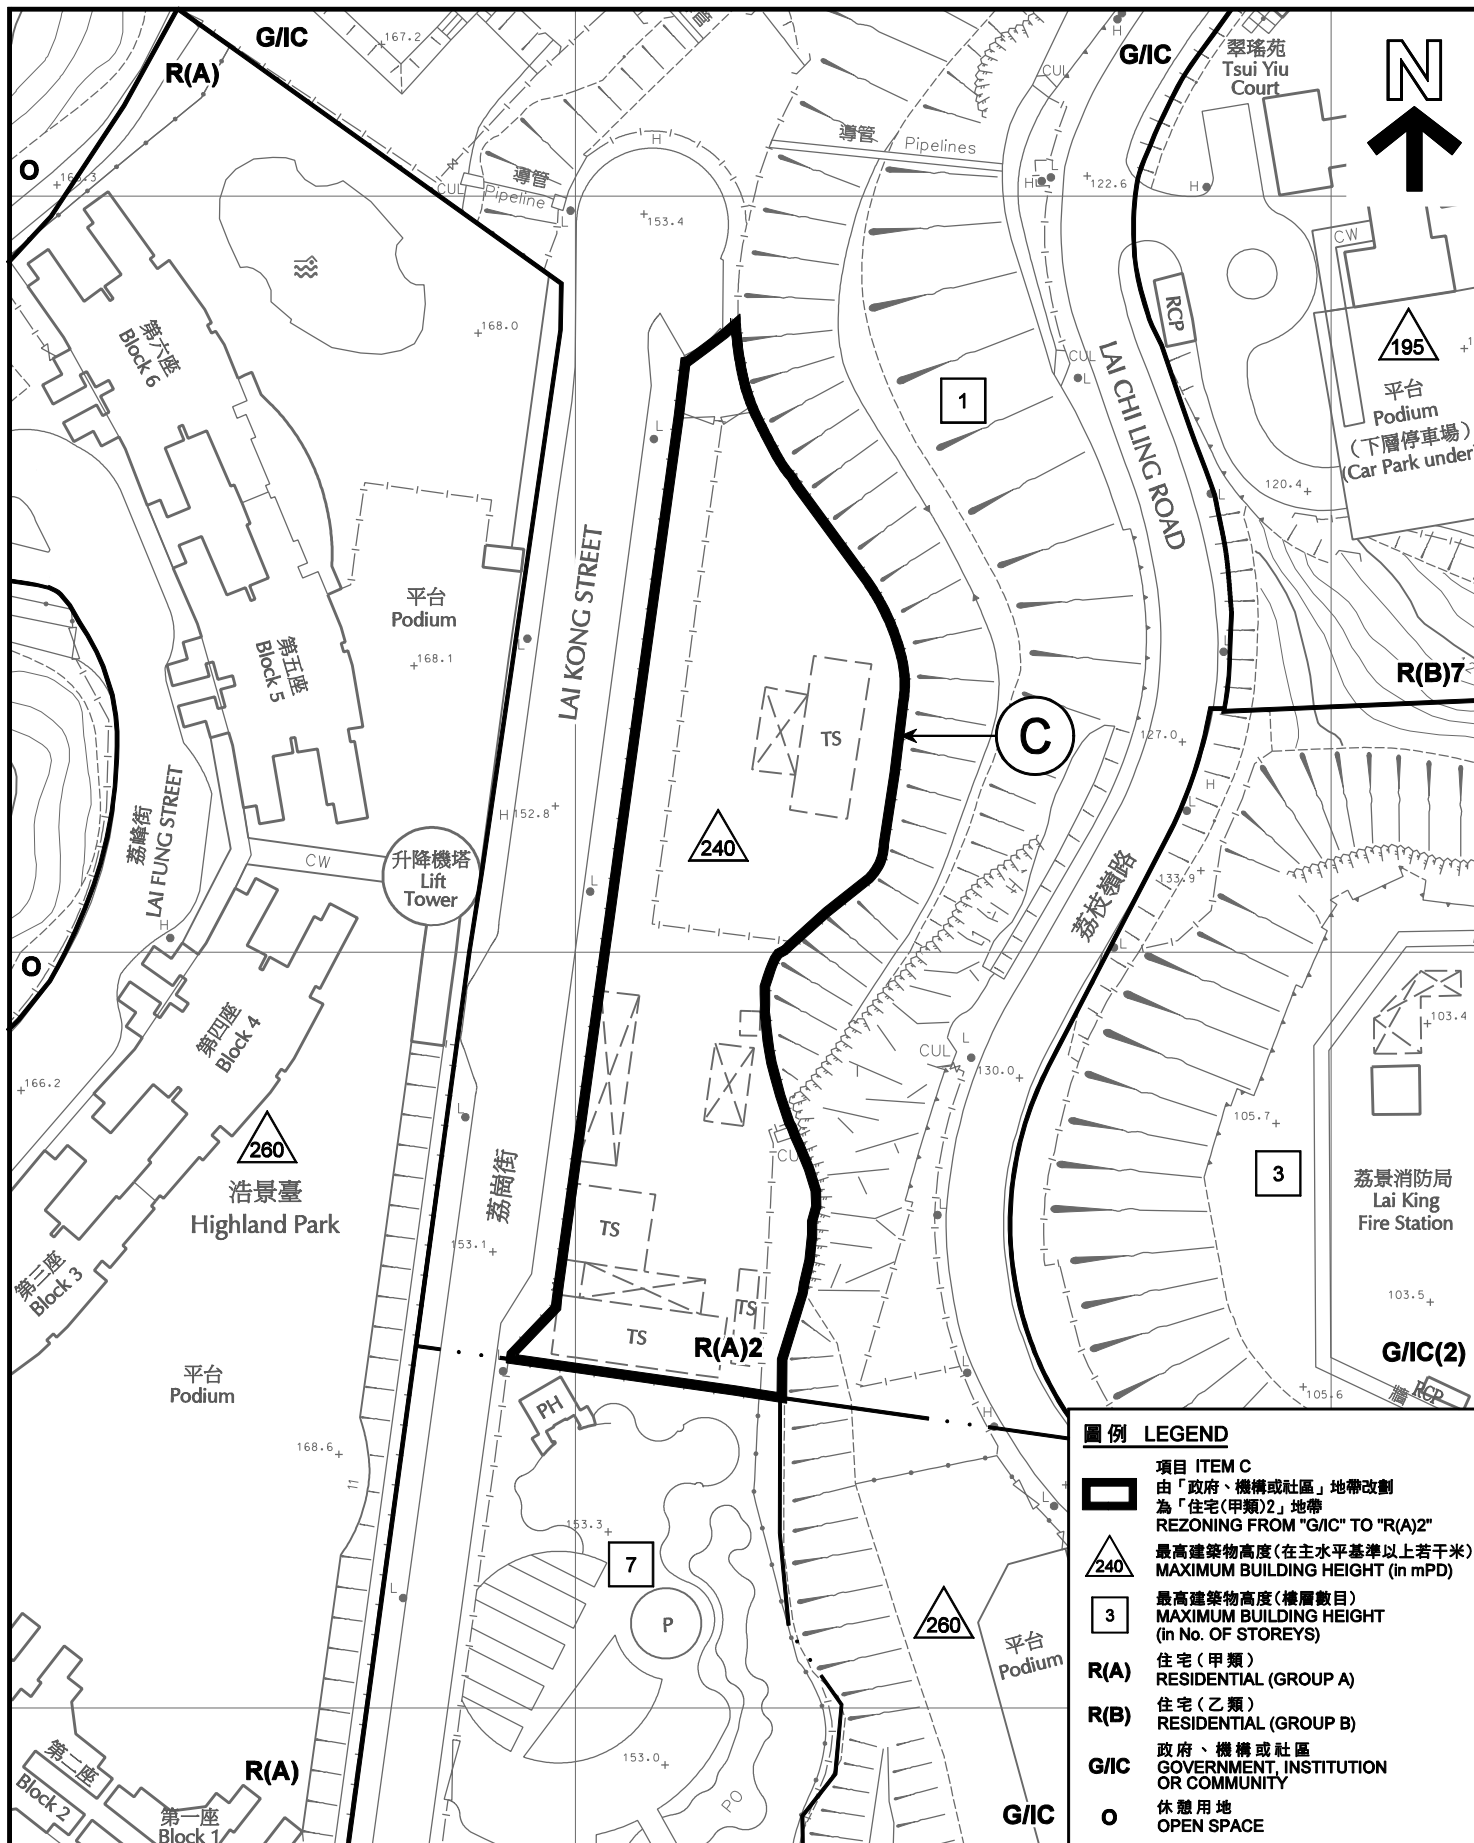

圖例 LEGEND

- 項目 ITEM C**
由「政府、機構或社區」地帶改劃為「住宅(甲類)2」地帶
REZONING FROM "G/IC" TO "R(A)2"
- △240** 最高建築物高度(在主水平基準以上若干米)
MAXIMUM BUILDING HEIGHT (in mPD)
- 3** 最高建築物高度(樓層數目)
MAXIMUM BUILDING HEIGHT (in No. OF STOREYS)
- R(A)** 住宅(甲類)
RESIDENTIAL (GROUP A)
- R(B)** 住宅(乙類)
RESIDENTIAL (GROUP B)
- G/IC** 政府、機構或社區
GOVERNMENT, INSTITUTION OR COMMUNITY
- 休憩用地
OPEN SPACE

本摘要圖於2014年4月24日擬備，所根據的資料為測量圖編號 11-NW-1B/1D/2A/2C

EXTRACT PLAN PREPARED ON 24.4.2014
BASED ON SURVEY SHEETS No.
11-NW-1B/1D/2A/2C

平面圖 - 項目C SITE PLAN - ITEM C

葵涌分區計劃大綱草圖編號S/KC/26的擬議修訂項目
PROPOSED AMENDMENTS TO DRAFT
Kwai Chung Outline Zoning Plan No. S/KC/26


SCALE 1:1 000 比例尺
米 20 0 20 40 米
METRES

規劃署
PLANNING
DEPARTMENT



參考編號
REFERENCE No.
M/KT/14/2

圖 PLAN
2a

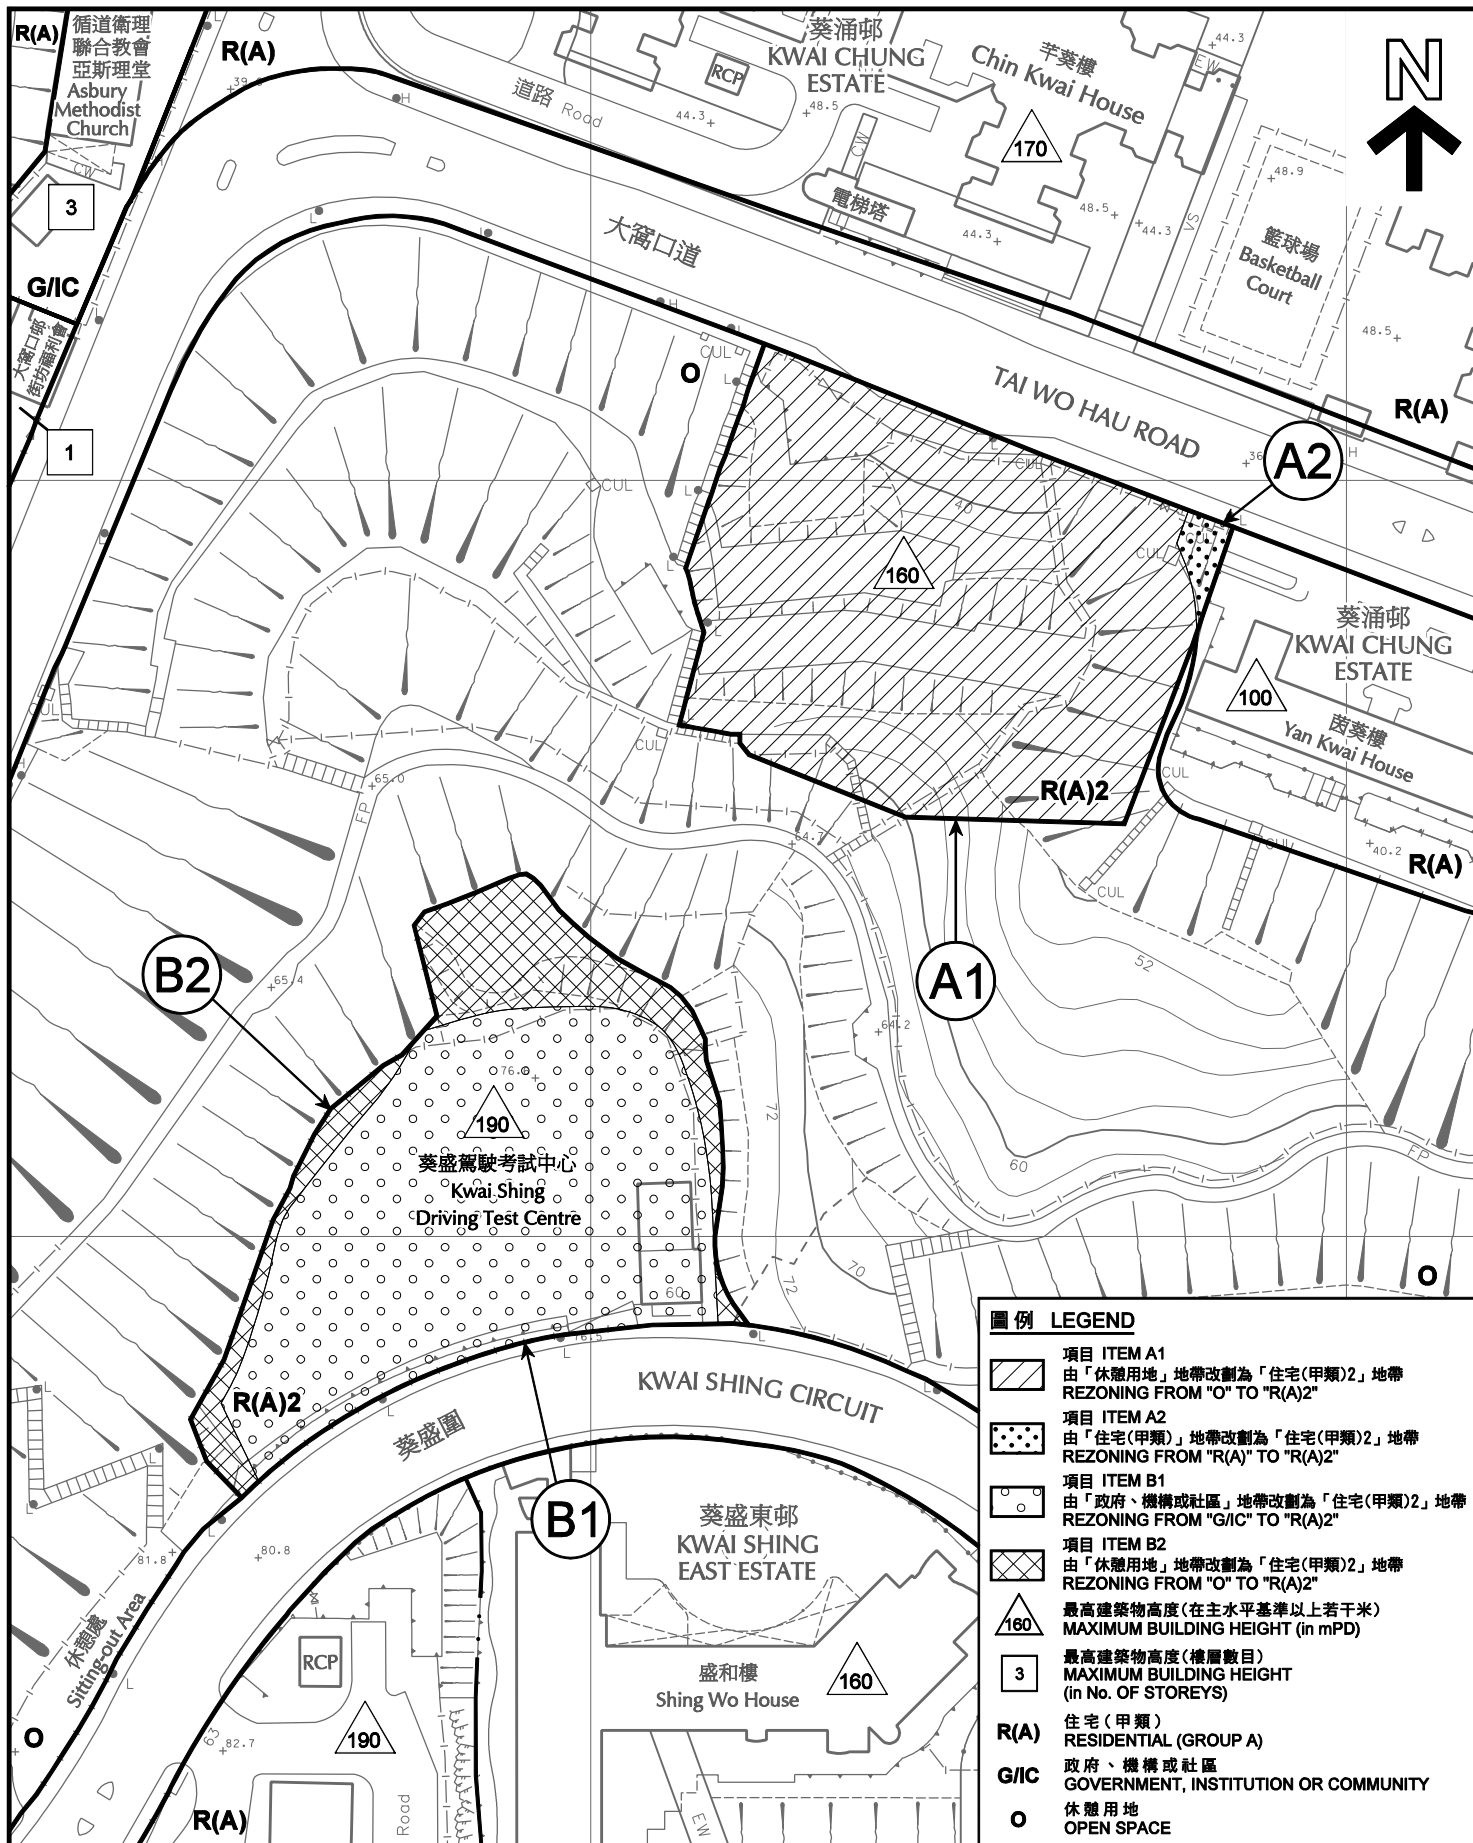

本摘要圖於2014年4月24日擬備，所根據的資料為測量圖編號 7-SW-16D/21B

EXTRACT PLAN PREPARED ON 24.4.2014
BASED ON SURVEY SHEETS No.
7-SW-16D/21B

平面圖 - 項目A1、A2、B1及B2
SITE PLAN - ITEMS A1, A2, B1 AND B2
葵涌分區計劃大綱草圖編號S/KC/26的擬議修訂項目
PROPOSED AMENDMENTS TO DRAFT
KWAI CHUNG OUTLINE ZONING PLAN No. S/KC/26


SCALE 1:1 000 比例尺
米 20 0 20 40 米
METRES

規劃署
**PLANNING
DEPARTMENT**



參考編號
REFERENCE No.
M/KT/14/2

圖 PLAN
2b

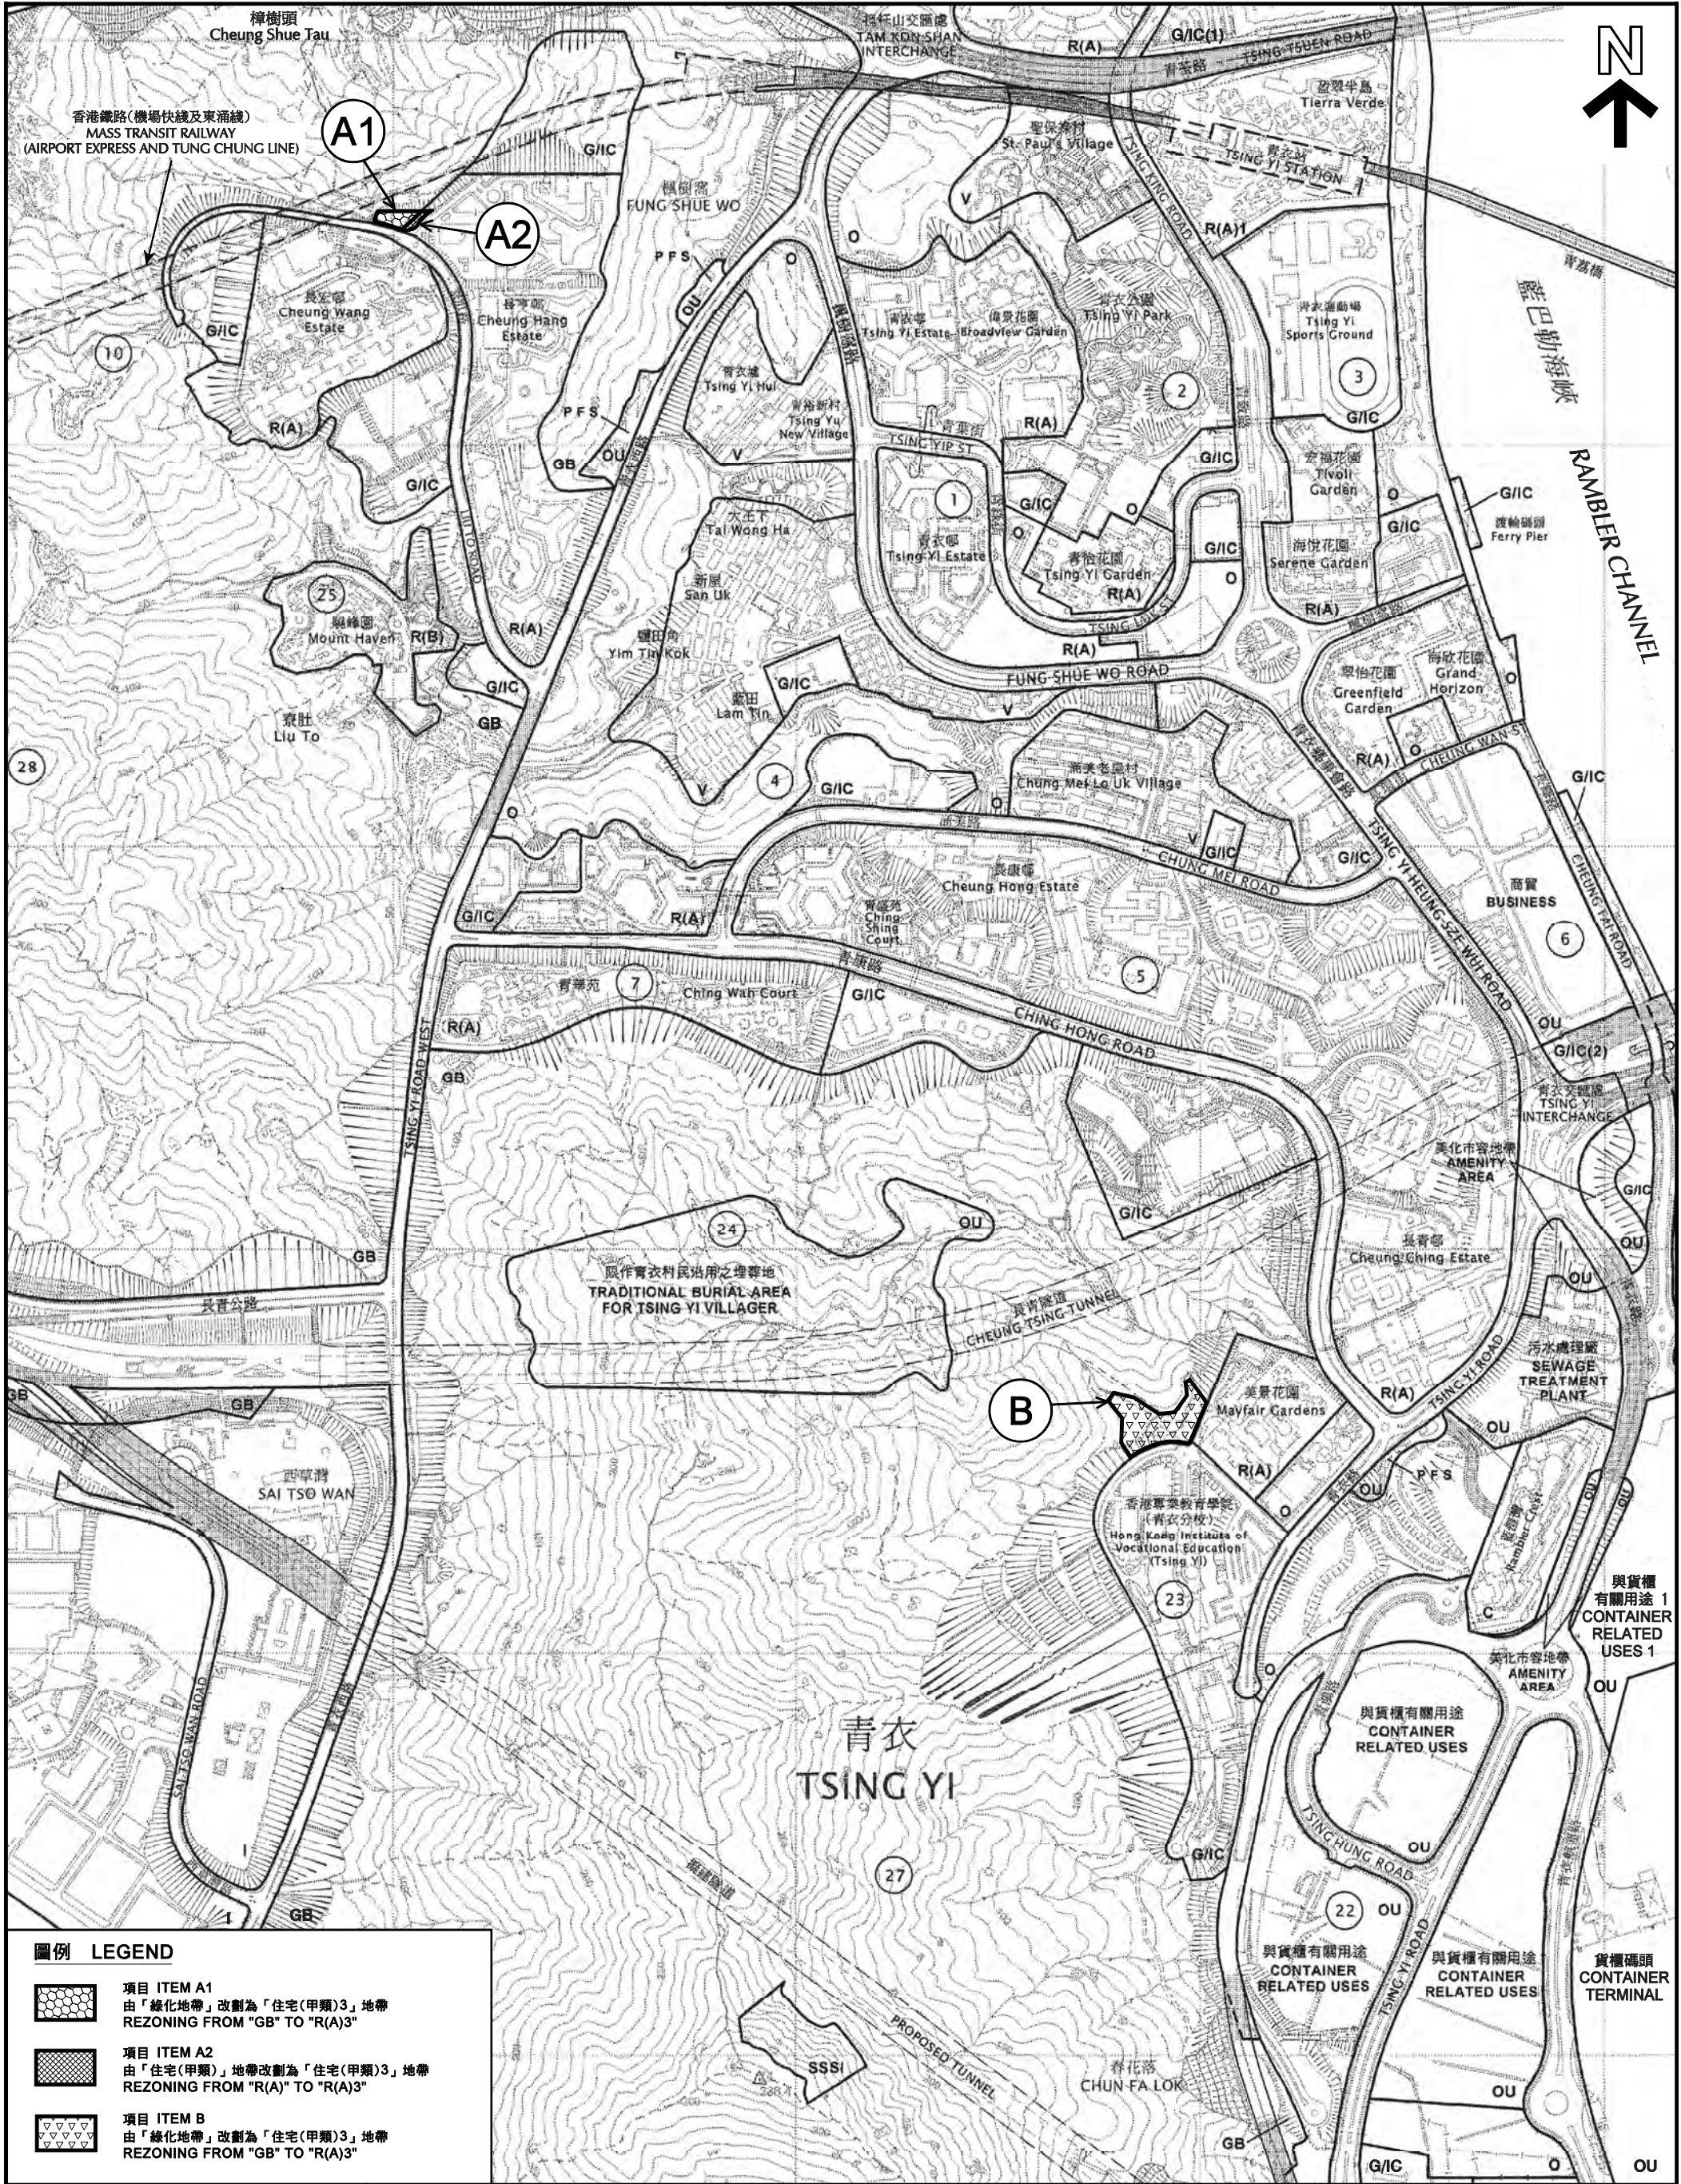

圖例 LEGEND

- 項目 ITEM A1
由「綠化地帶」改劃為「住宅(甲類)3」地帶
REZONING FROM "GB" TO "R(A)3"
- 項目 ITEM A2
由「住宅(甲類)」地帶改劃為「住宅(甲類)3」地帶
REZONING FROM "R(A)" TO "R(A)3"
- 項目 ITEM B
由「綠化地帶」改劃為「住宅(甲類)3」地帶
REZONING FROM "GB" TO "R(A)3"

本摘要圖於2014年3月6日擬備
所根據的資料為於2009年12月8日
核准的分區計劃大綱圖編號S/TY/24
EXTRACT PLAN PREPARED ON 6.3.2014
BASED ON OUTLINE ZONING PLAN No.
S/TY/24 APPROVED ON 8.12.2009

位置圖 LOCATION PLAN
青衣分區計劃大綱核准圖編號 S/TY/24
的擬議修訂項目
PROPOSED AMENDMENTS TO
APPROVED TSING YI OUTLINE ZONING PLAN No. S/TY/24


SCALE 1 : 7 500 比例尺
米 100 0 100 200 300 400 500 600 700 米
METRES

規劃署
PLANNING
DEPARTMENT



參考編號
REFERENCE No.
M/KT/14/2

圖 PLAN
3

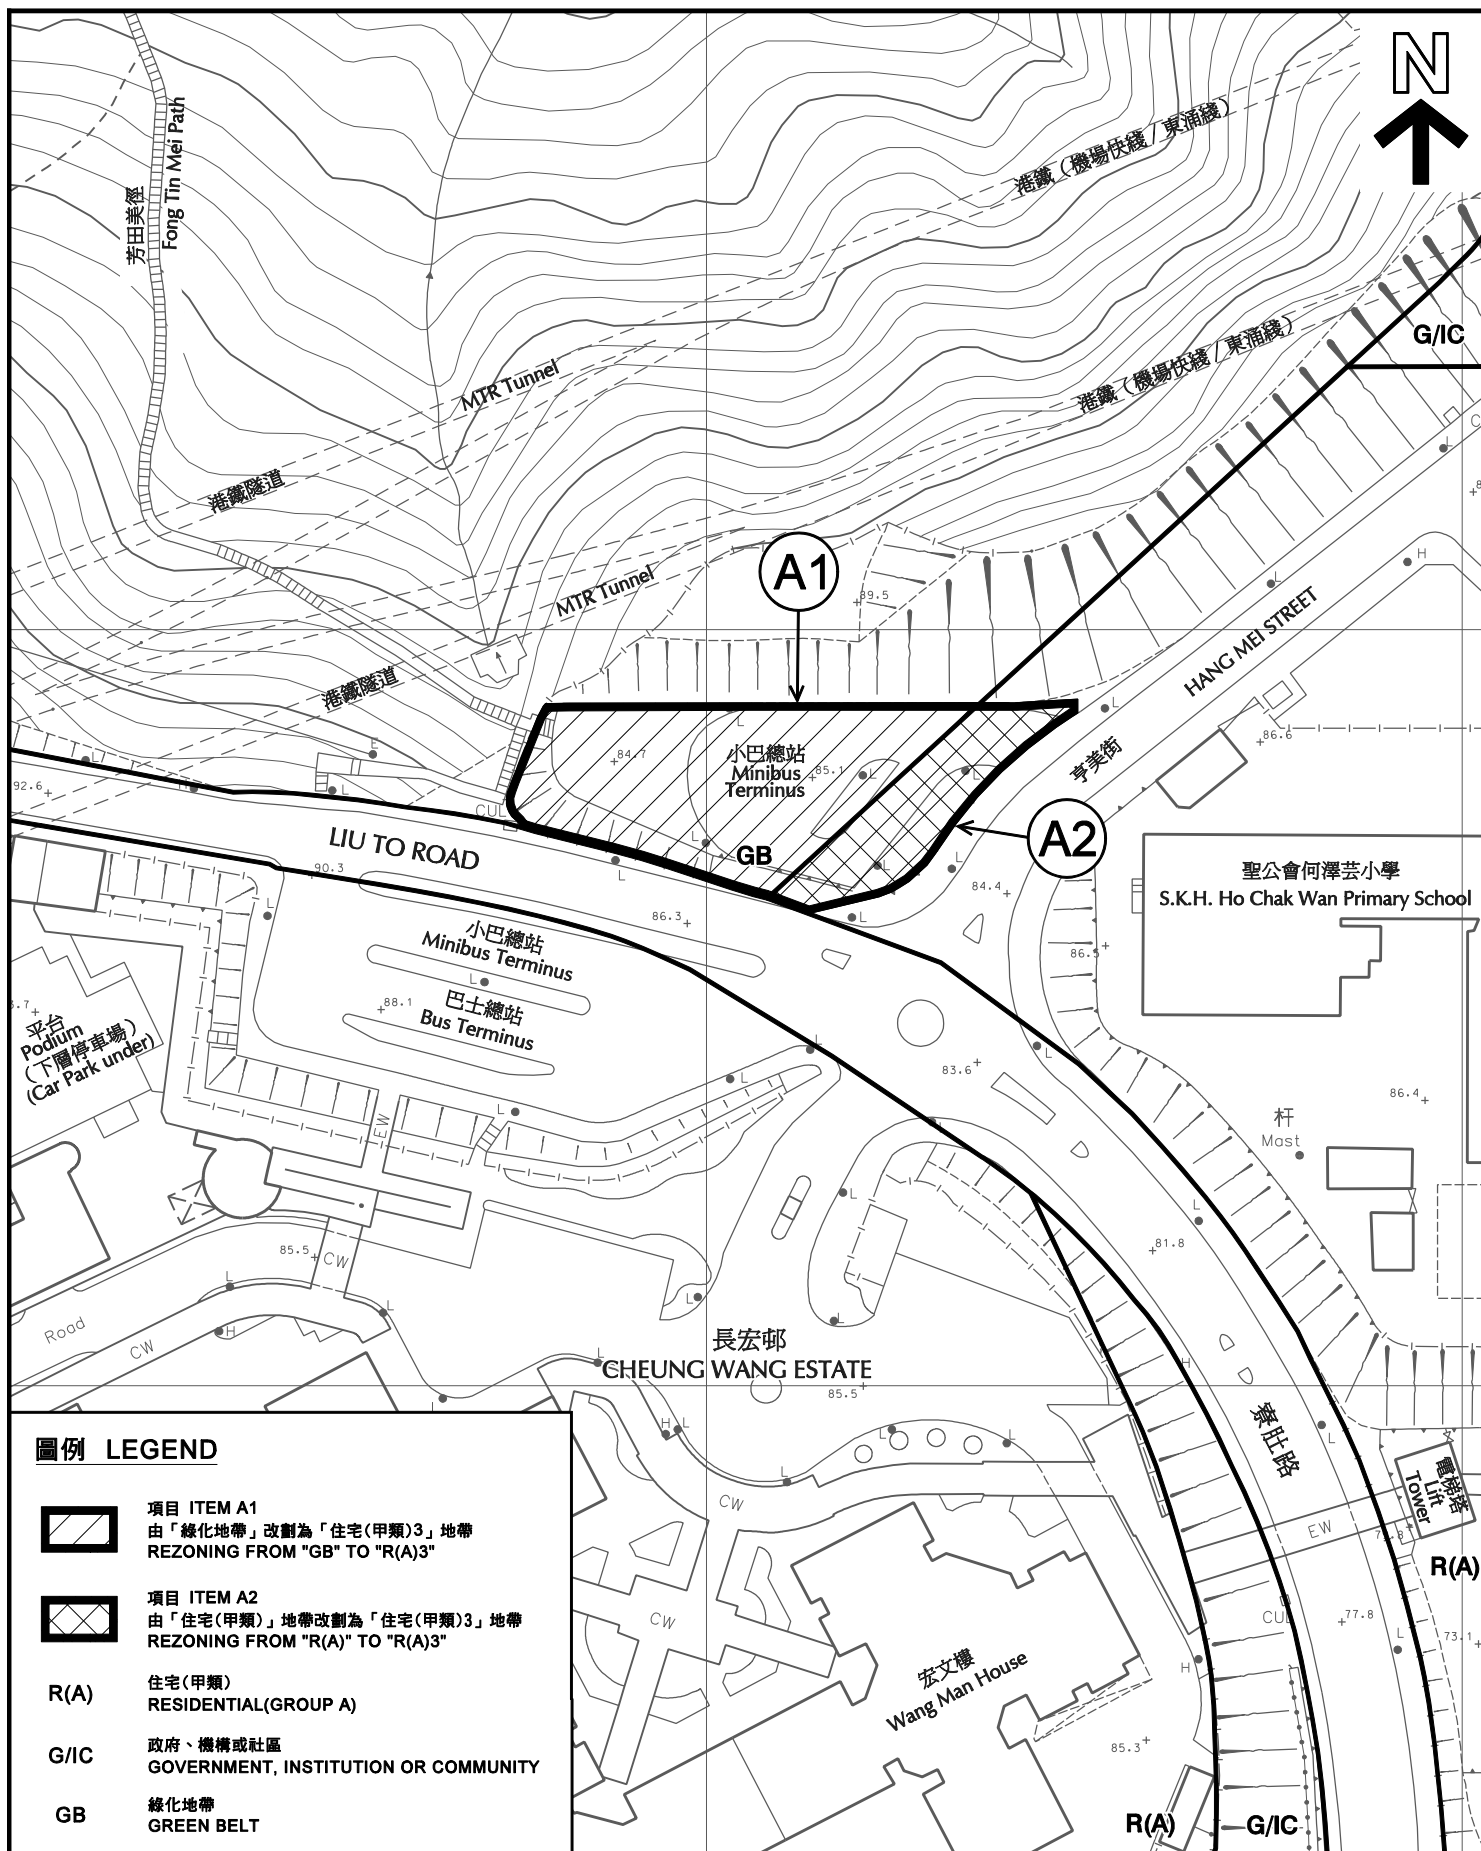

平面圖 SITE PLAN

青衣分區計劃大綱核准圖編號 S/TY/24
的擬議修訂項目
PROPOSED AMENDMENTS TO
APPROVED TSING YI OUTLINE ZONING
PLAN No. S/TY/24

本摘要圖於2014年3月5日擬備，
所根據的資料為測量圖編號
6-SE-24D
EXTRACT PLAN PREPARED ON 5.3.2014
BASED ON SURVEY SHEET No.
6-SE-24D


SCALE 1 : 1 000 比例尺
0 20 40
米 METRES

規劃署
PLANNING
DEPARTMENT



參考編號
REFERENCE No.
M/KT/14/2

圖 PLAN
4a

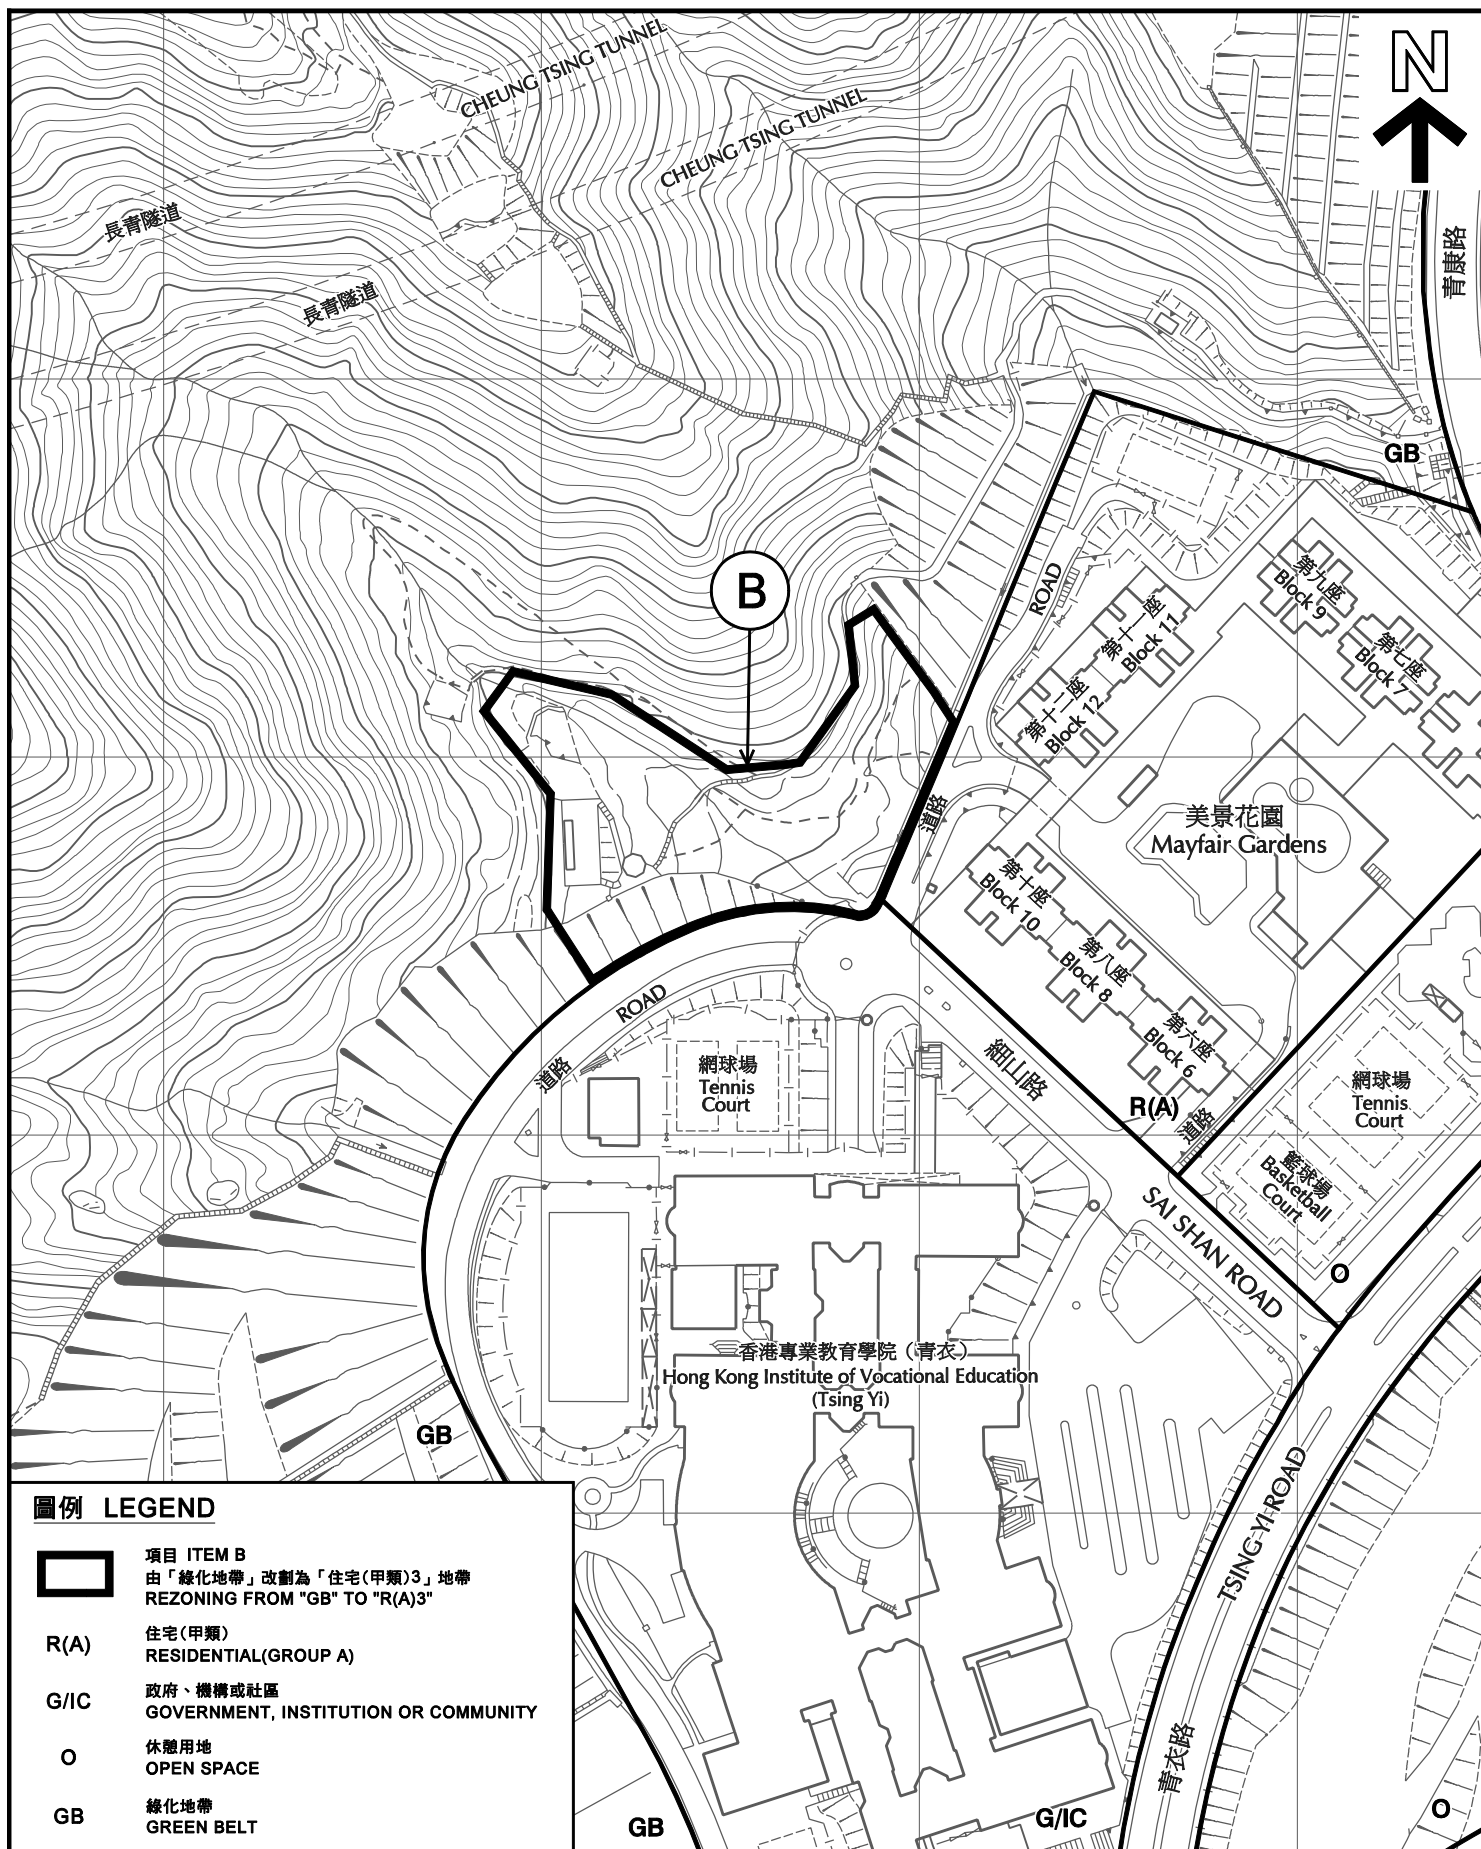

平面圖 SITE PLAN

青衣分區計劃大綱核准圖編號 S/TY/24
的擬議修訂項目
PROPOSED AMENDMENTS TO
APPROVED TSING YI OUTLINE ZONING
PLAN No. S/TY/24

本摘要圖於2014年3月6日擬備，
所根據的資料為測量圖編號
10-NE-5C及10A
EXTRACT PLAN PREPARED ON 6.3.2014
BASED ON SURVEY SHEETS No.
10-NE-5C & 10A

SCALE 1:2 000 比例尺
0 40 80
米 METRES

規劃署
PLANNING
DEPARTMENT



參考編號
REFERENCE No.
M/KT/14/2

圖 PLAN
4b