


圖則名稱 : 工地位置圖

DRAWING TITLE : SITE LOCATION PLAN

比例 :  
SCALE : 1 : 2000

日期 :  
DATE : June, 2014

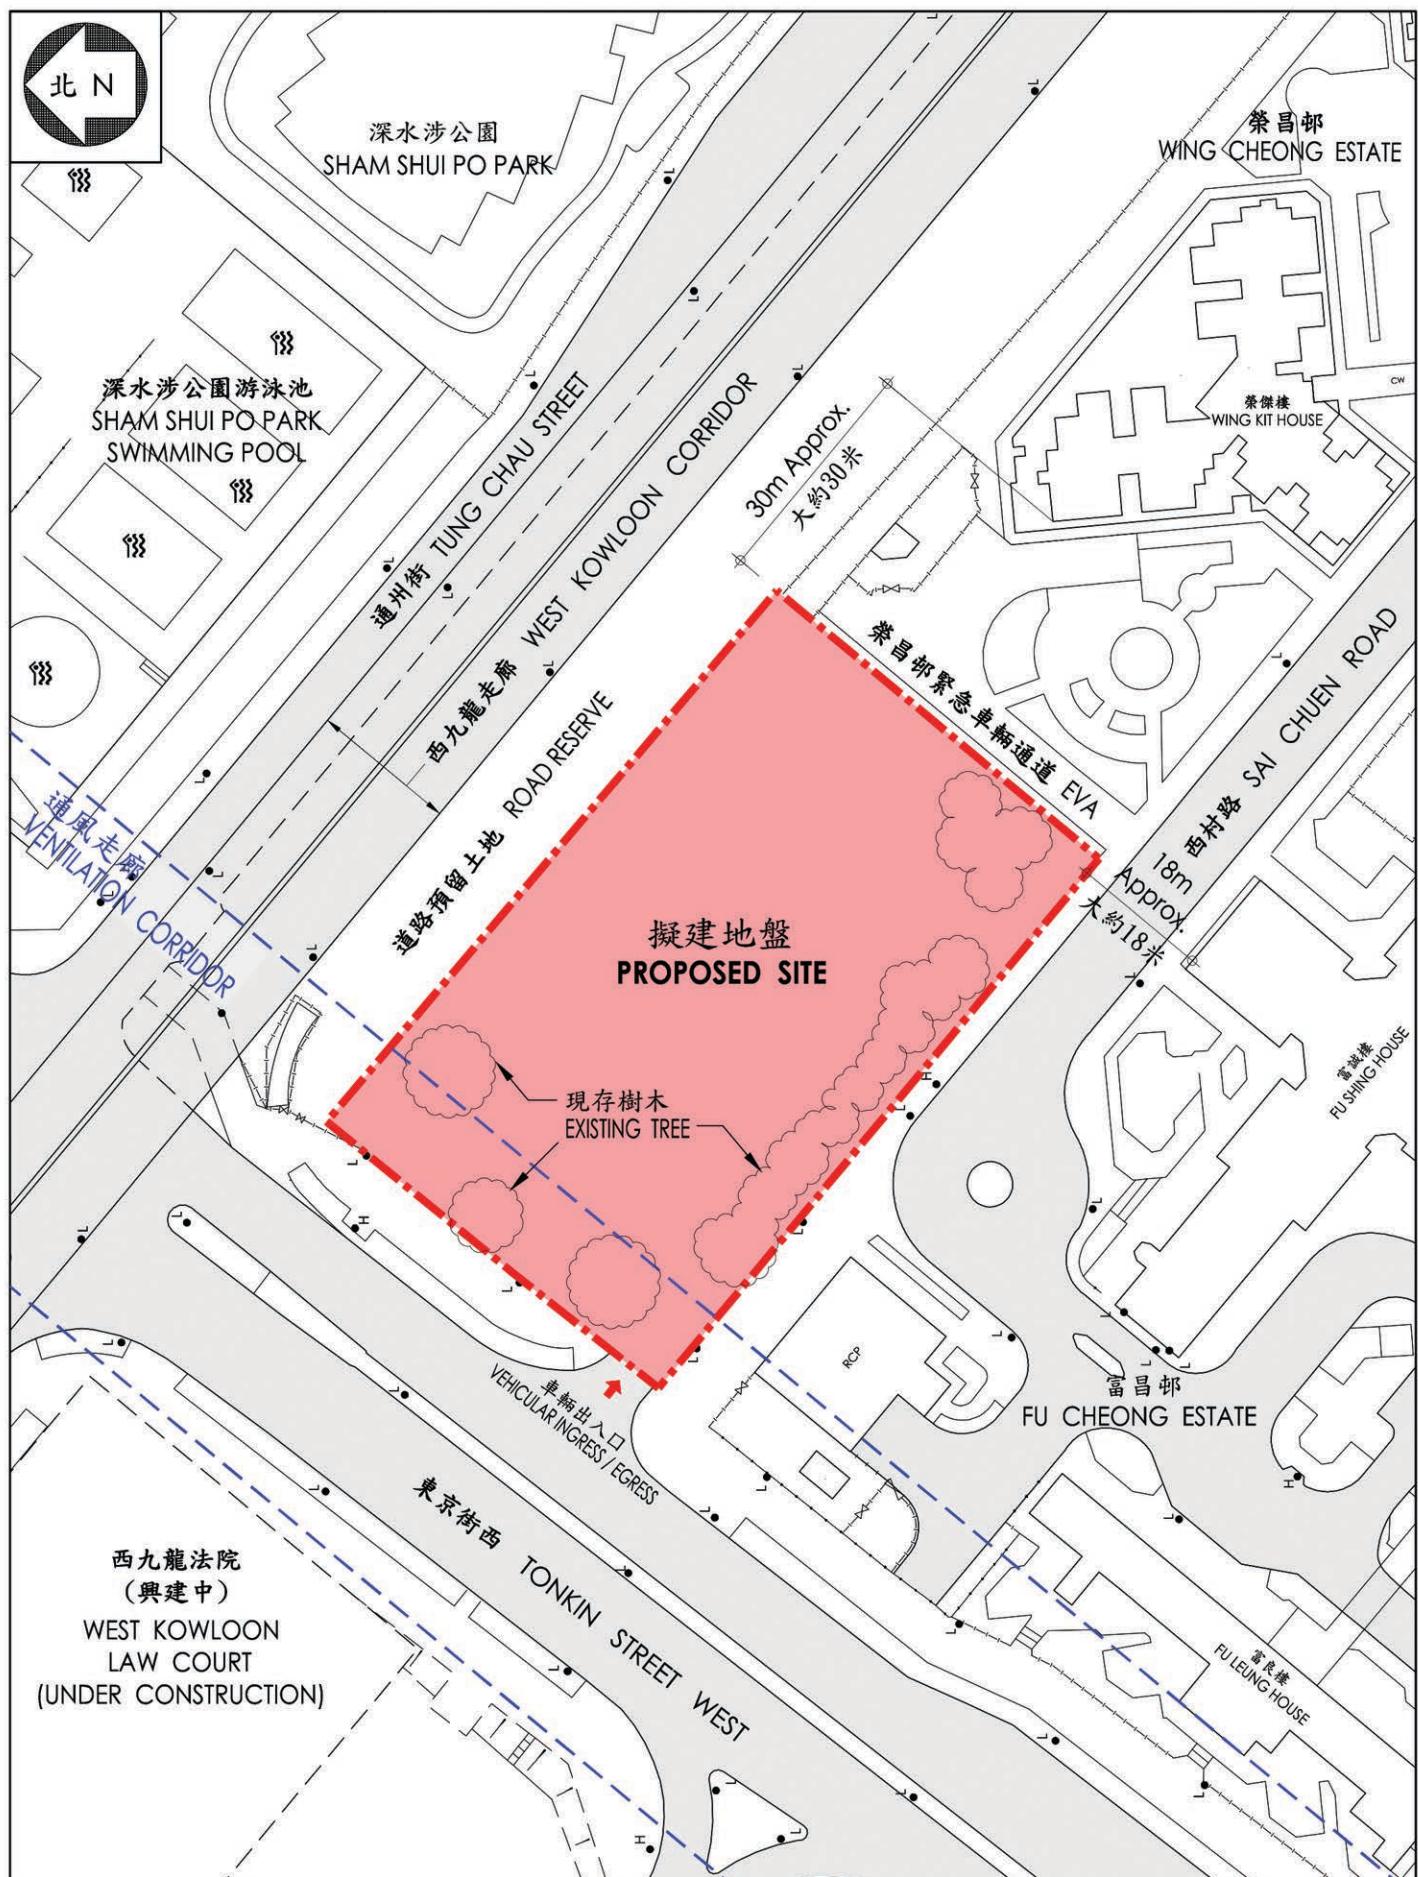

圖則名稱 : 工地平面圖

比例 :  
SCALE : 1 : 1000

DRAWING TITLE : SITE PLAN

日期 :  
DATE: June, 2014



圖則名稱：綠化柵牆屏障概念圖 - 西村路

DRAWING TITLE: GREEN HOARDING CONCEPTUAL DIAGRAM - SAI CHUEN ROAD

比例：  
SCALE: N.T.S.

日期：  
DATE: June, 2014