


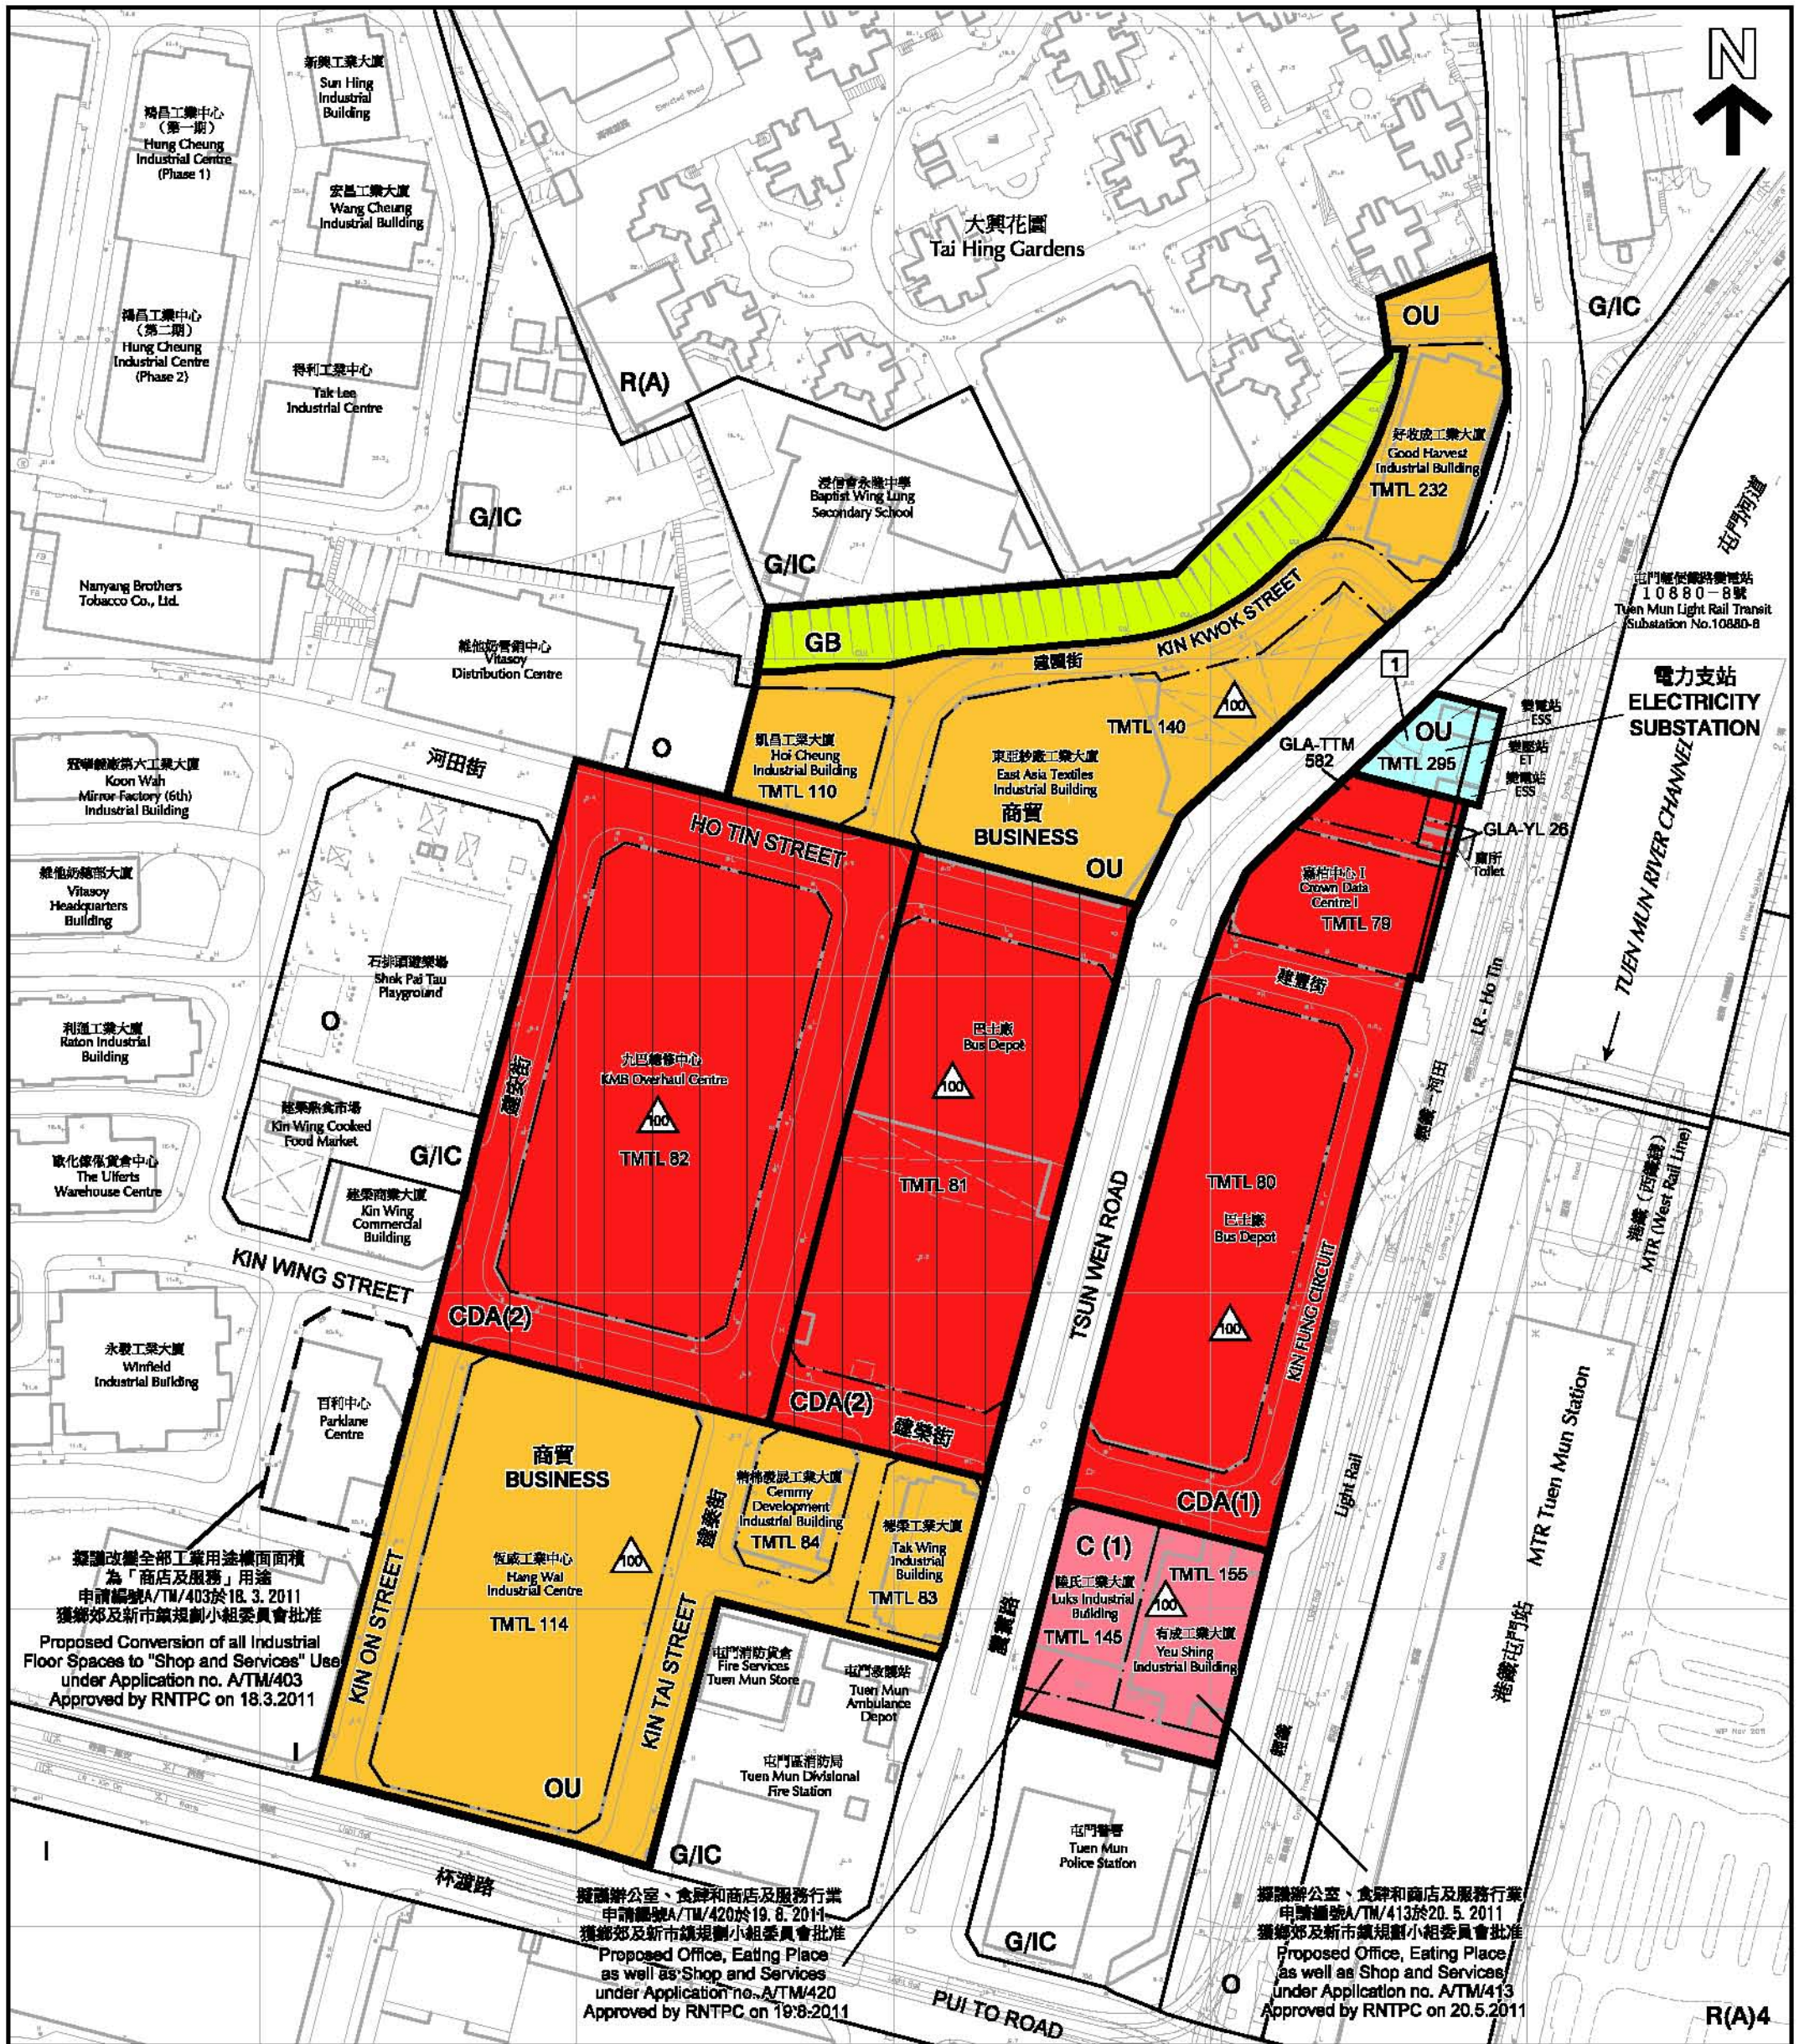

本摘要圖於2012年3月28日簽署，所根據的資料為測量編號 5-SE-5D, 10B, 6-SW-1C及6A
EXTRACT PLAN PREPARED ON 28.3.2012 BASED ON SURVEY SHEETS No. 5-SE-5D, 10B, 6-SW-1C & 6A

平面圖 SITE PLAN


屯門分區計劃大綱圖編號S/TM/28的修訂 - 項目A1至A6
AMENDMENTS TO
THE TUEN MUN OZP No. S/TM/28 - ITEMS A1 TO A6

SCALE 1 : 2 000 比例尺
METRES 40 0 40 80 METRES

**規劃署
PLANNING
DEPARTMENT**

參考編號
REFERENCE No.
M/TM/12/34

**PLAN
1**

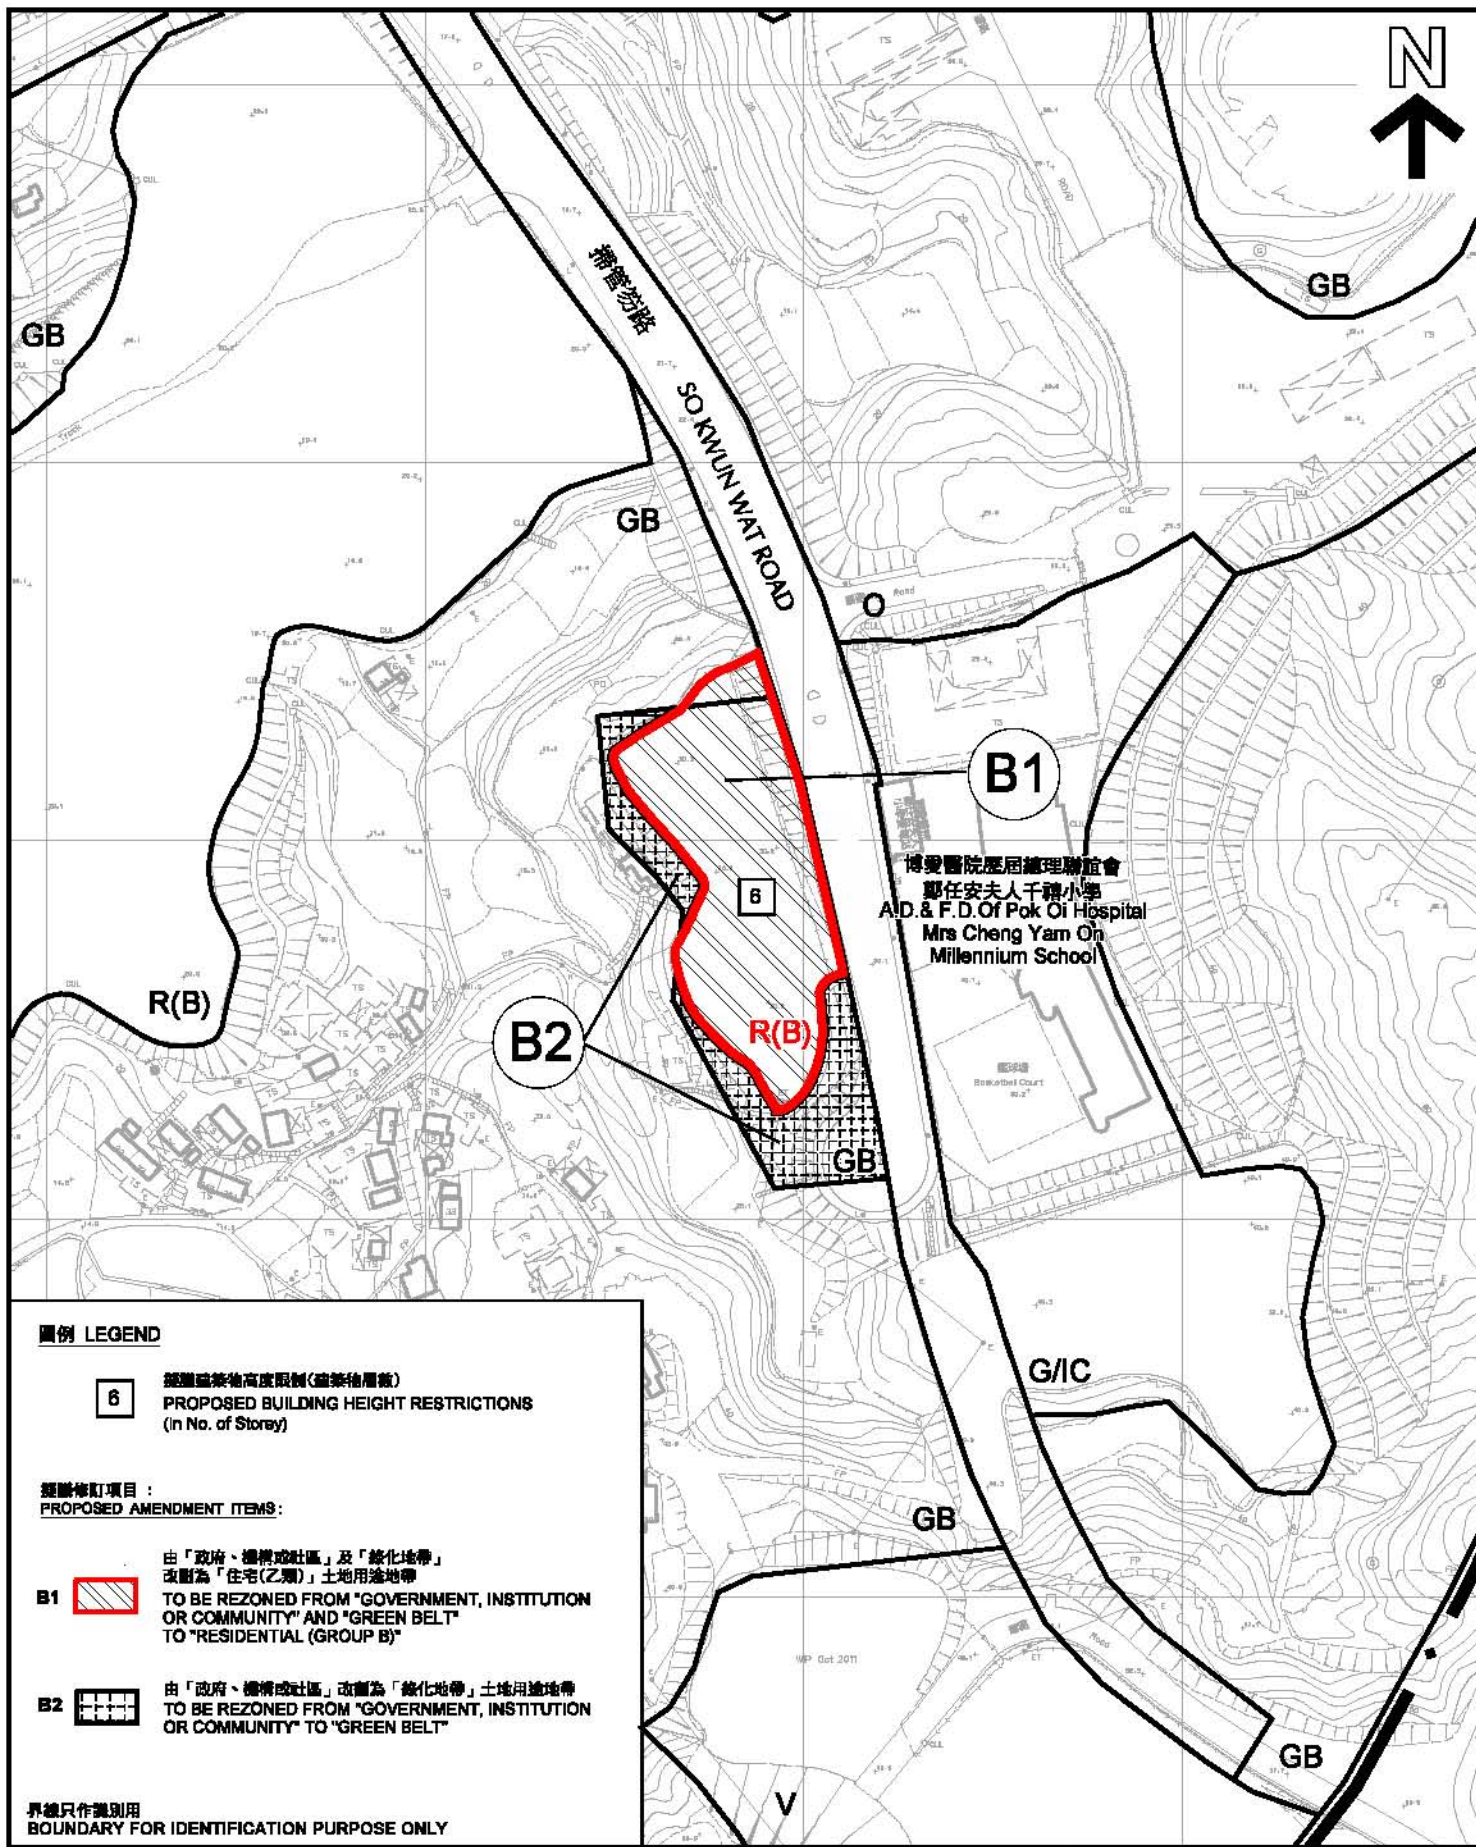

平面圖 SITE PLAN

屯門分區計劃大綱圖編號S/TM/28的修訂
- 項目B1及B2
AMENDMENTS TO
THE TUEN MUN OZP No. S/TM/28
- ITEMS B1 AND B2

SCALE 1 : 2 000 比例尺

40 0 40 80
METRES METRES


規劃署
PLANNING
DEPARTMENT



參考編號
REFERENCE No.
M/TM/12/34

PLAN
2

本摘要圖於2012年3月28日繪備，所根據的
資料為測量圖編號 6-SW-18A 及 18C
EXTRACT PLAN PREPARED ON 28.3.2012
BASED ON SURVEY SHEETS No.
6-SW-18A & 18C

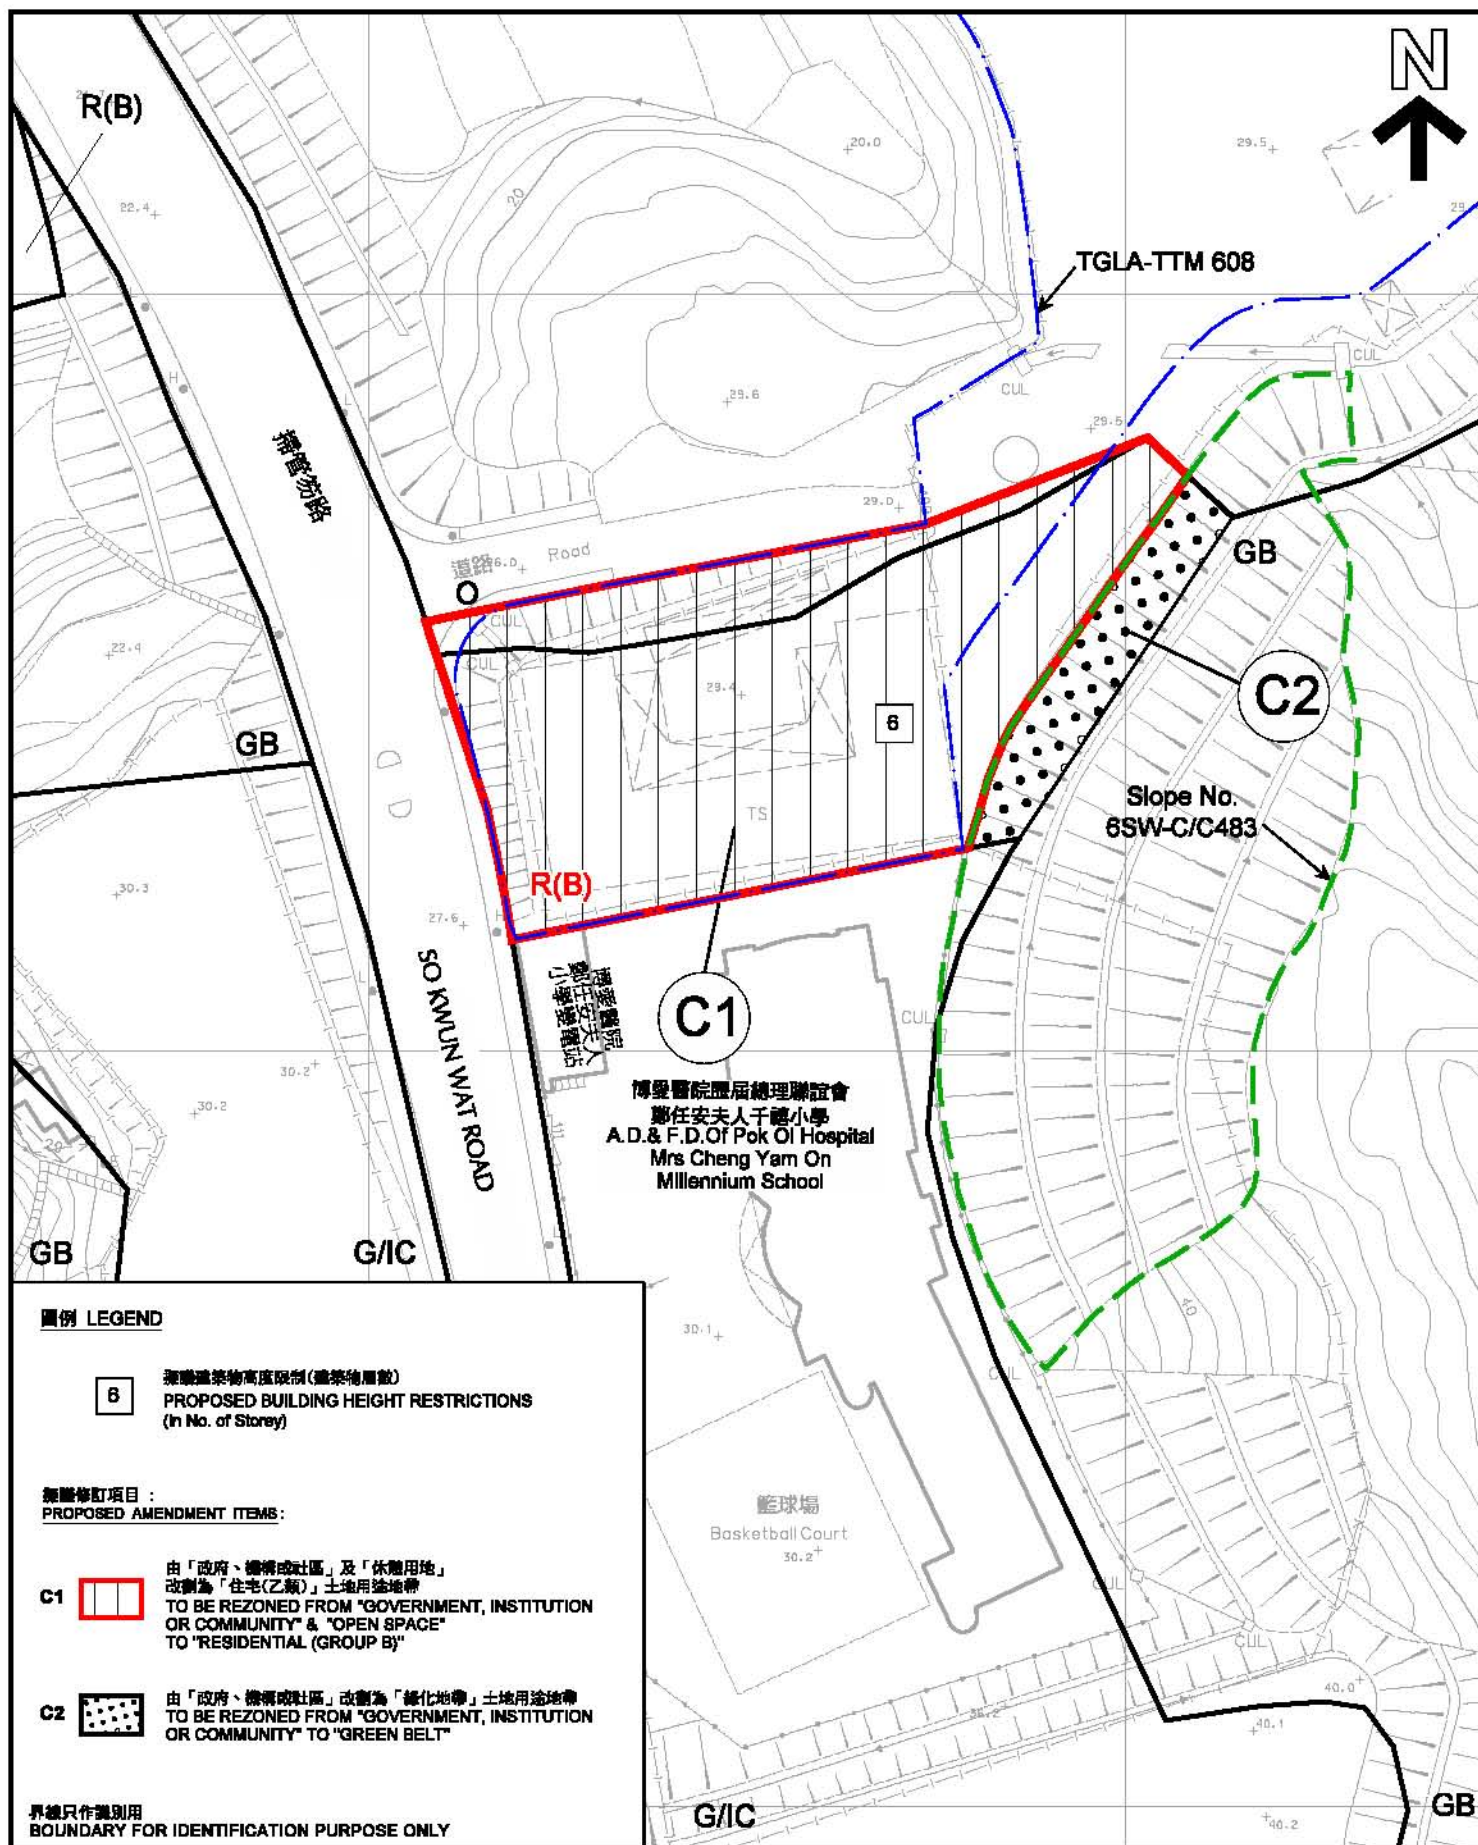

圖例 LEGEND

6

擬議建築物高度限制(建築物層數)
PROPOSED BUILDING HEIGHT RESTRICTIONS
(In No. of Storey)

無修訂項目：
PROPOSED AMENDMENT ITEMS:

C1



由「政府、機構或社區」及「休憩用地」
改劃為「住宅(乙類)」土地用途地帶
TO BE REZONED FROM "GOVERNMENT, INSTITUTION
OR COMMUNITY" & "OPEN SPACE"
TO "RESIDENTIAL (GROUP B)"

C2



由「政府、機構或社區」改劃為「綠化地帶」土地用途地帶
TO BE REZONED FROM "GOVERNMENT, INSTITUTION
OR COMMUNITY" TO "GREEN BELT"

界線只作識別用
BOUNDARY FOR IDENTIFICATION PURPOSE ONLY

平面圖 SITE PLAN

屯門分區計劃大綱圖編號S/TM/28的修訂
- 項目C1及C2
AMENDMENTS TO
THE TUEN MUN OZP No. S/TM/28
- ITEMS C1 AND C2

SCALE 1:1 000 比例尺

20 0 20 40
METRES METRES


本摘要圖於2012年3月28日繪備，所根據的
資料為測量圖編號 6-SW-18A 及 18C
EXTRACT PLAN PREPARED ON 28.3.2012
BASED ON SURVEY SHEETS No.
6-SW-18A & 18C

規劃署
PLANNING
DEPARTMENT



參考編號
REFERENCE No.
M/TM/12/34

PLAN
3

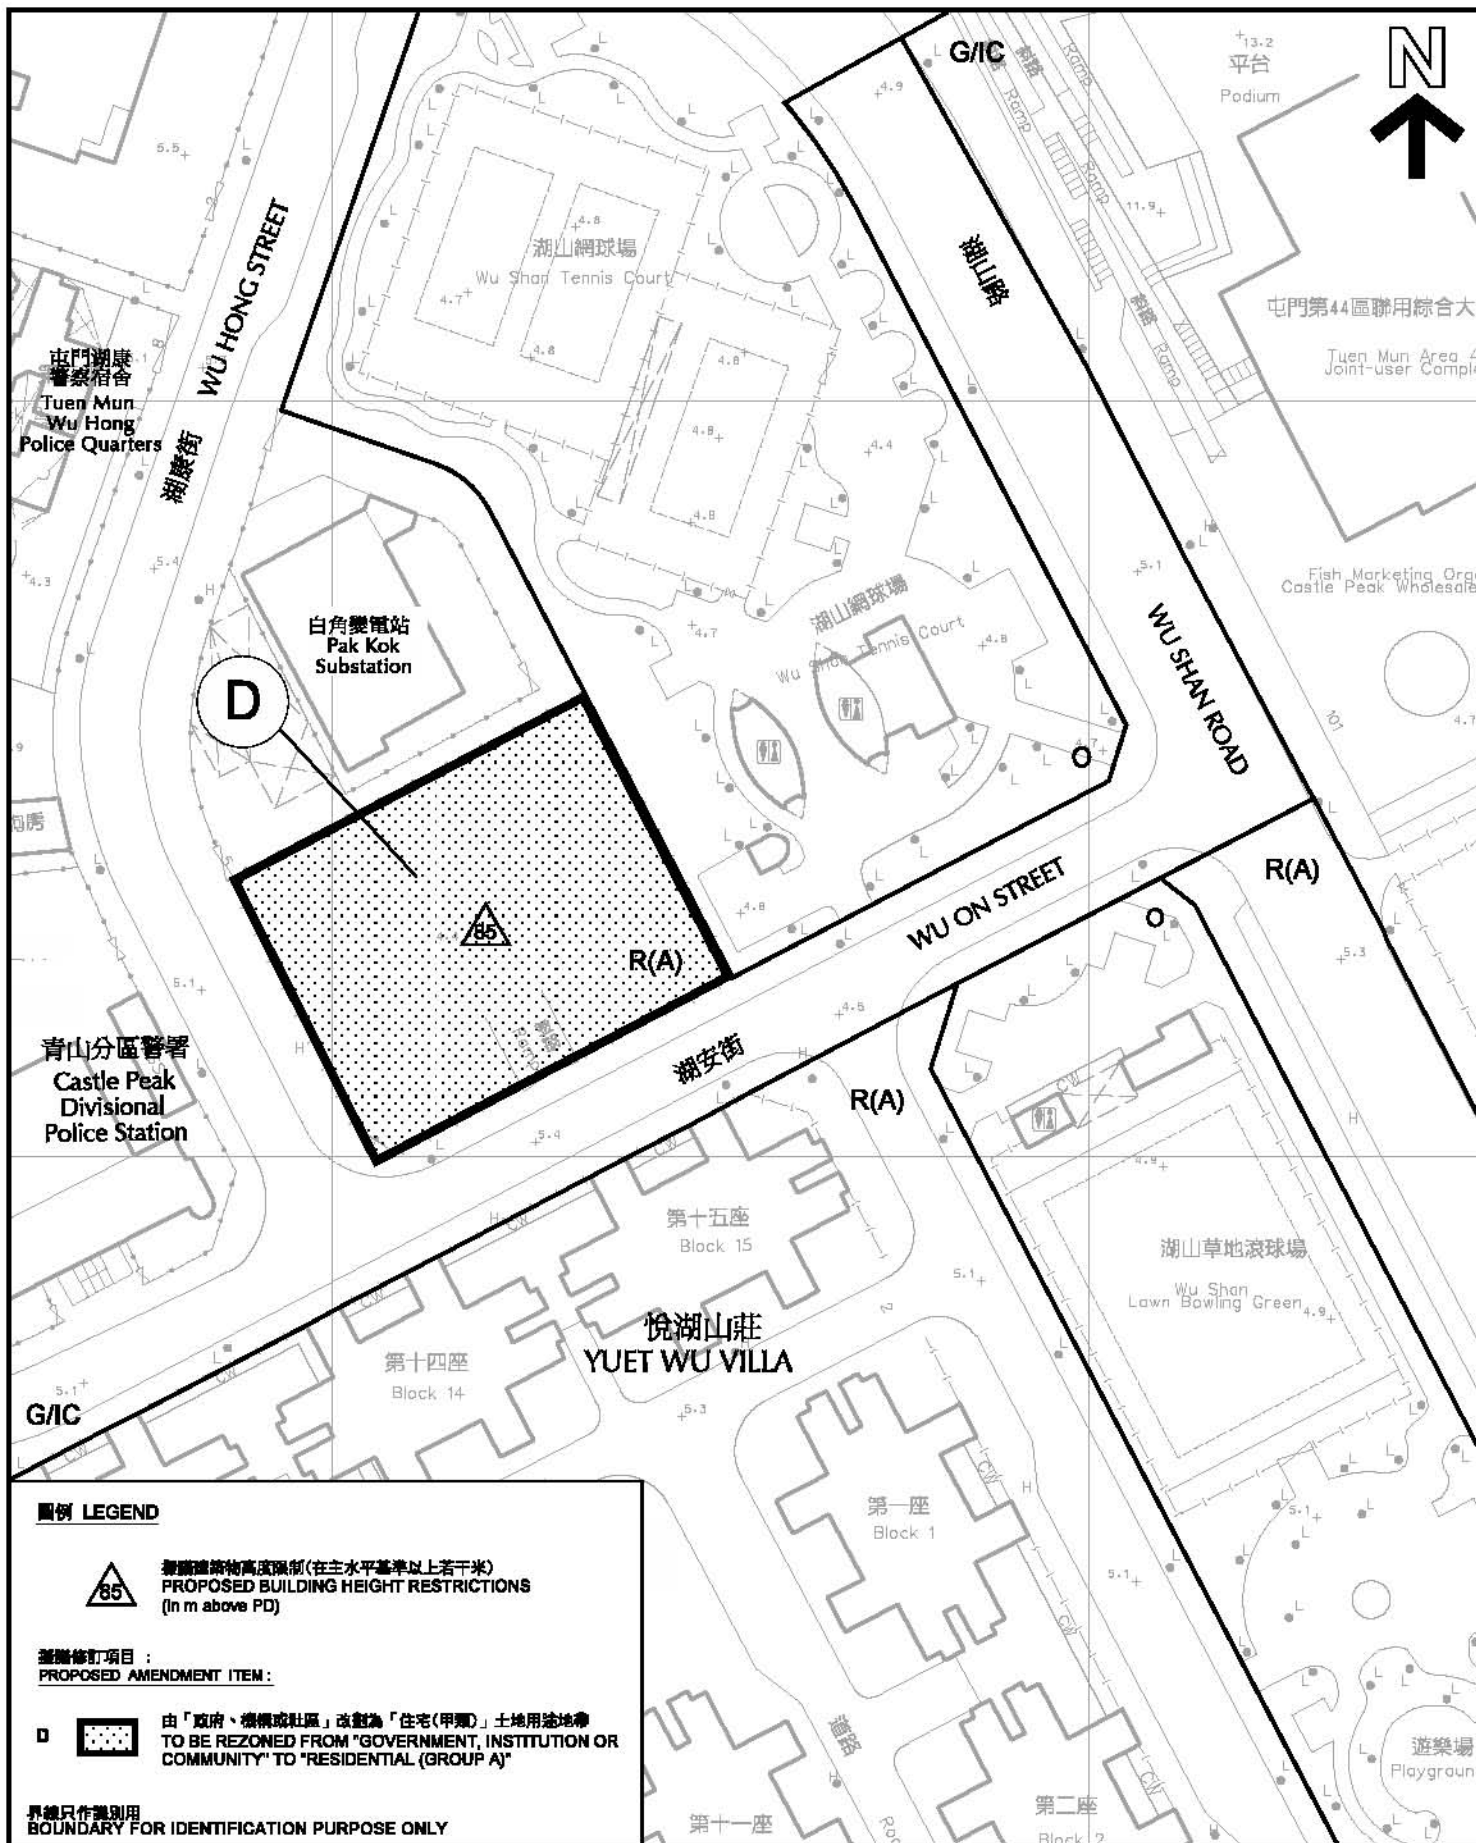

平面圖 SITE PLAN

屯門分區計劃大綱圖編號S/TM/28的修訂
- 項目D
AMENDMENTS TO
THE TUEN MUN OZP No. S/TM/28
- ITEM D

本摘要圖於2012年3月28日繪備，所根據的資料為測量圖編號 5-SE-15D及20B
EXTRACT PLAN PREPARED ON 28.3.2012
BASED ON SURVEY SHEETS No. 5-SE-15D & 20B


SCALE 1:1 000 比例尺
METRES 20 0 20 40 METRES

規劃署
PLANNING
DEPARTMENT



參考編號
REFERENCE No.
M/TM/12/34

PLAN
4

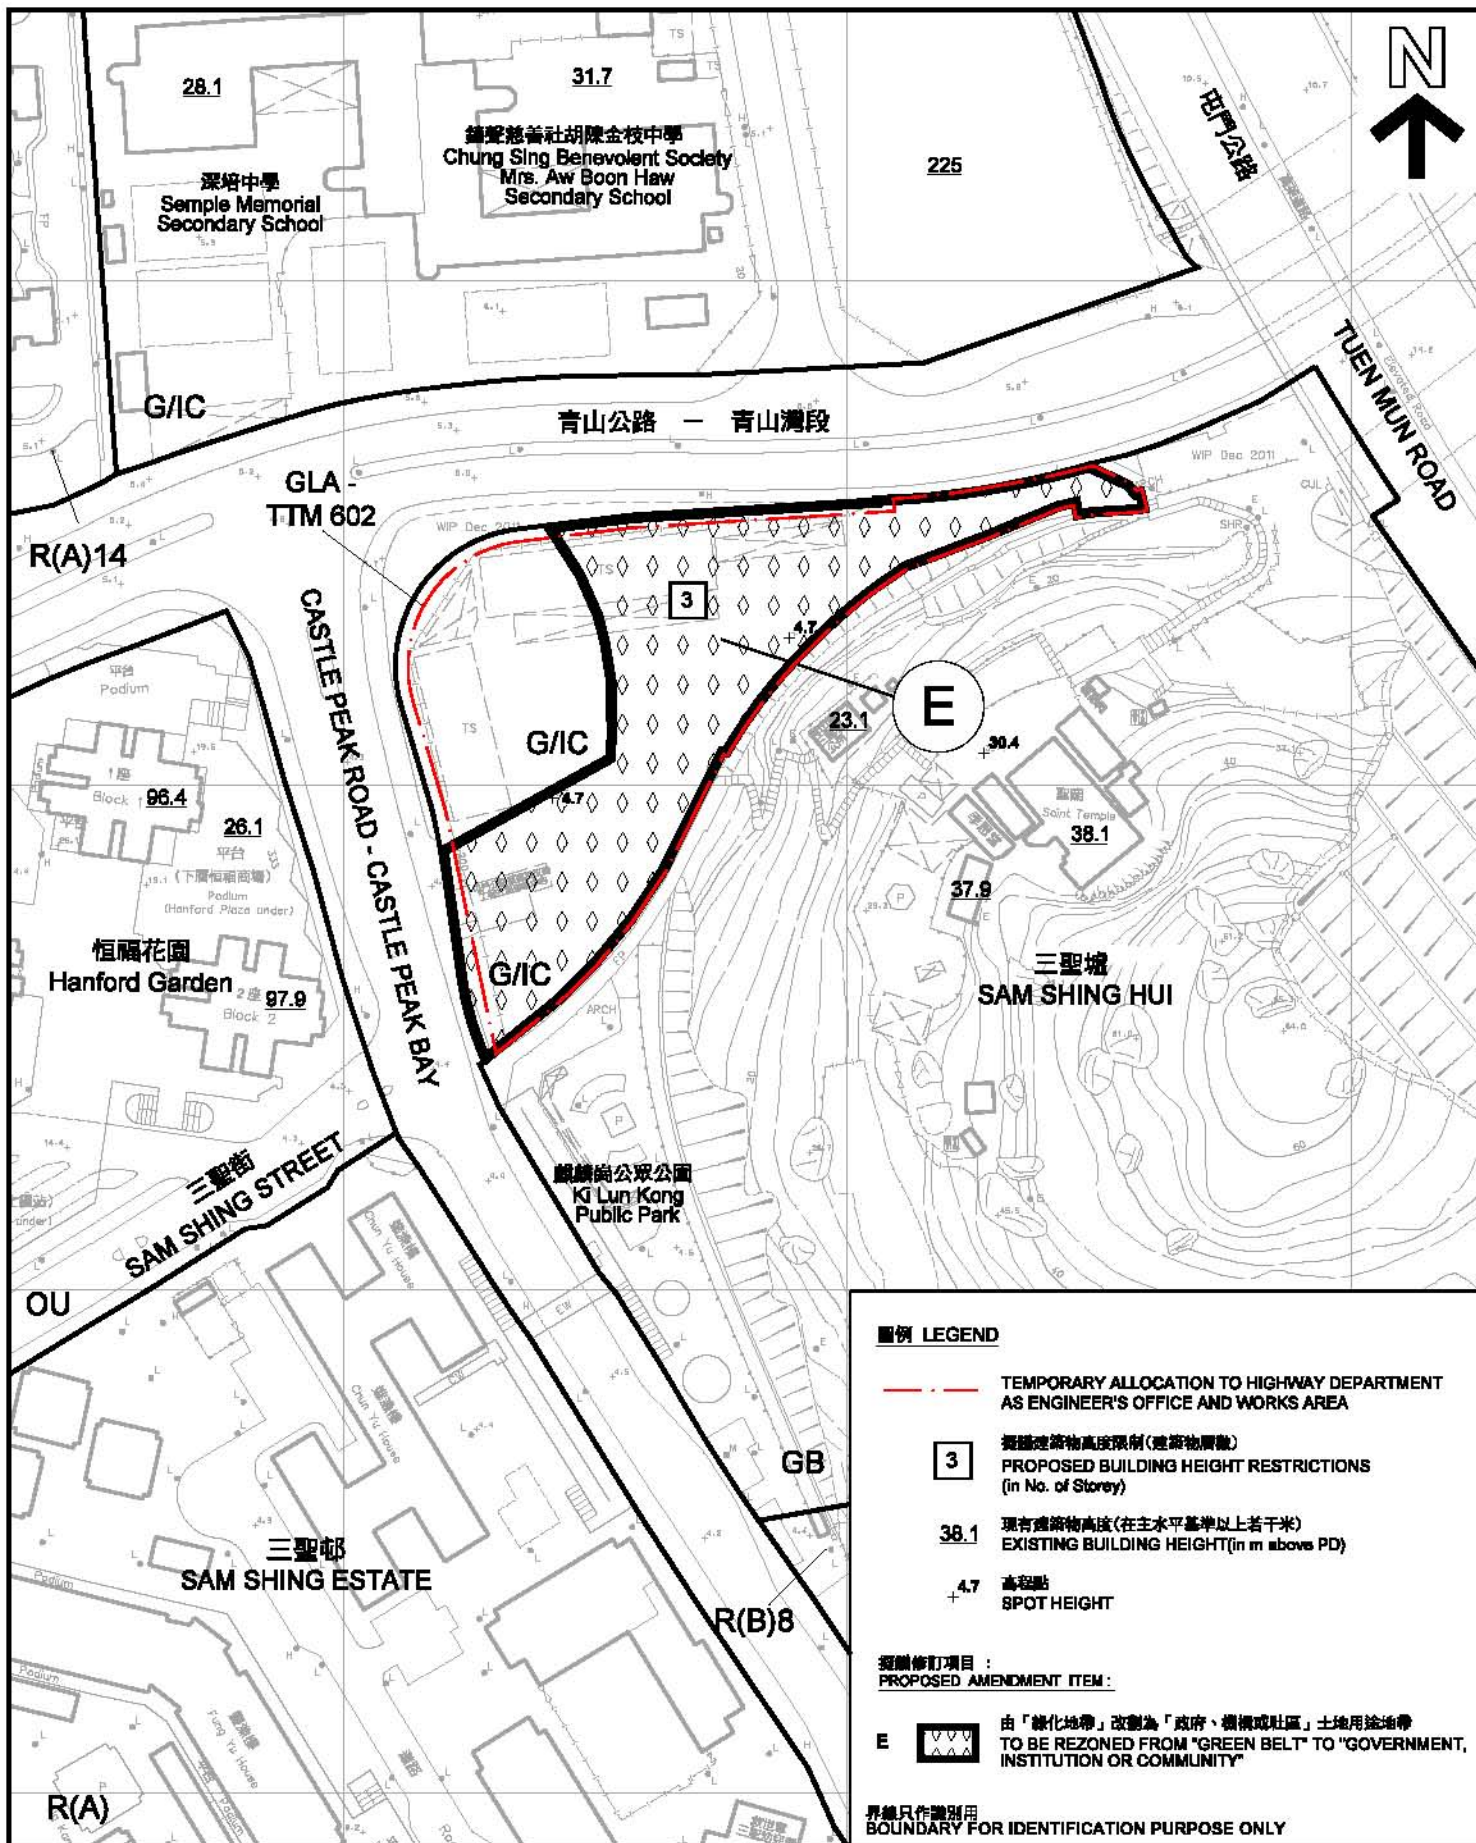

平面圖 SITE PLAN

屯門分區計劃大綱圖編號S/TM/28的修訂
- 項目E
AMENDMENTS TO
THE TUEN MUN OZP No. S/TM/28
- ITEM E

本摘要圖於2012年3月28日繪備，所根據的資料為測量圖編號 8-SW-11A, B, C及D
EXTRACT PLAN PREPARED ON 28.3.2012
BASED ON SURVEY SHEETS No. 8-SW-11A, B, C & D


SCALE 1 : 1 500 比例尺
30 0 30 60
METRES METRES

規劃署
PLANNING
DEPARTMENT



參考編號
REFERENCE No.
M/TM/12/34

PLAN
5

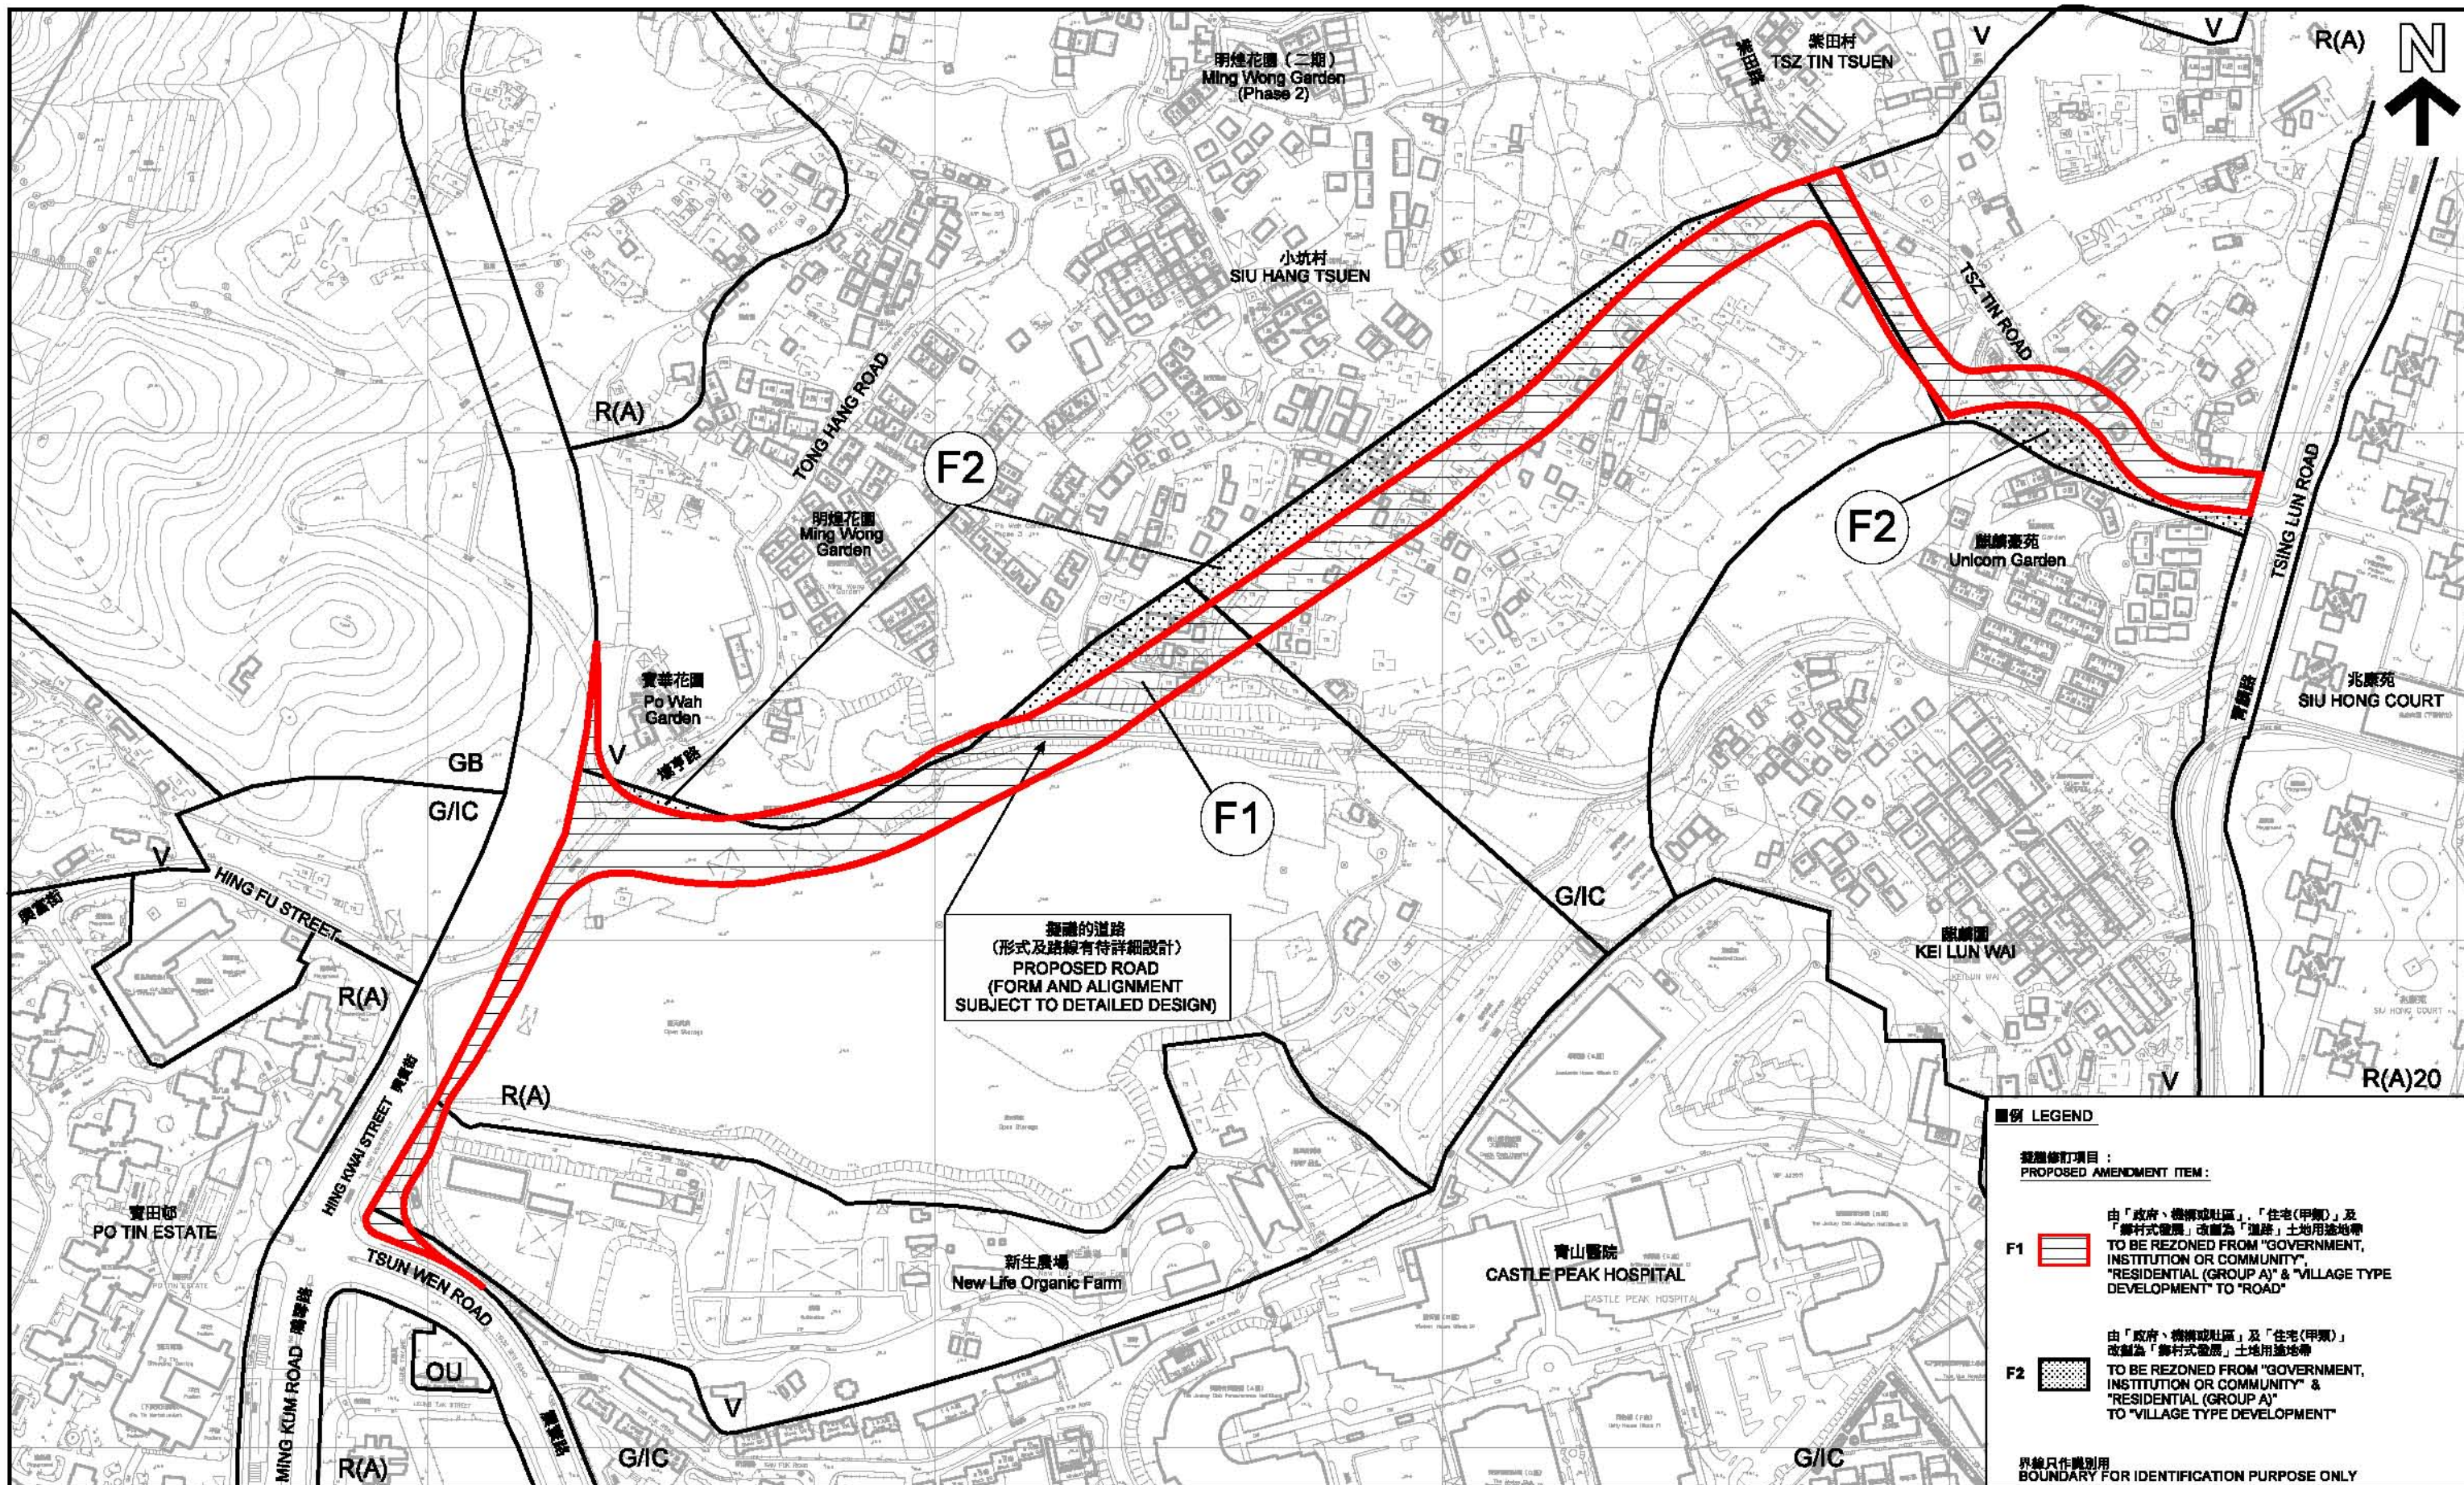

本摘要圖於2012年3月28日製備，所根據的資料為測量圖編號 5-SE-5B, 5-NE-25B, 6-SW-1A, B 及 6-NW-21A, B, C, D
EXTRACT PLAN PREPARED ON 28.3.2012
BASED ON SURVEY SHEETS No.
5-SE-5B, 5-NE-25B, 6-SW-1A, B
& 6-NW-21A, B, C, D

平面圖 SITE PLAN

屯門分區計劃大綱圖編號S/TM/28的修訂- 項目F1及F2
AMENDMENTS TO
THE TUEN MUN OZP No. S/TM/28 - ITEM F1 & F2


SCALE 1:3 000 比例尺
METRES 60 0 60 120 METRES

規劃署
PLANNING DEPARTMENT



參考編號 REFERENCE No.
M/TM/12/34

圖 PLAN
6

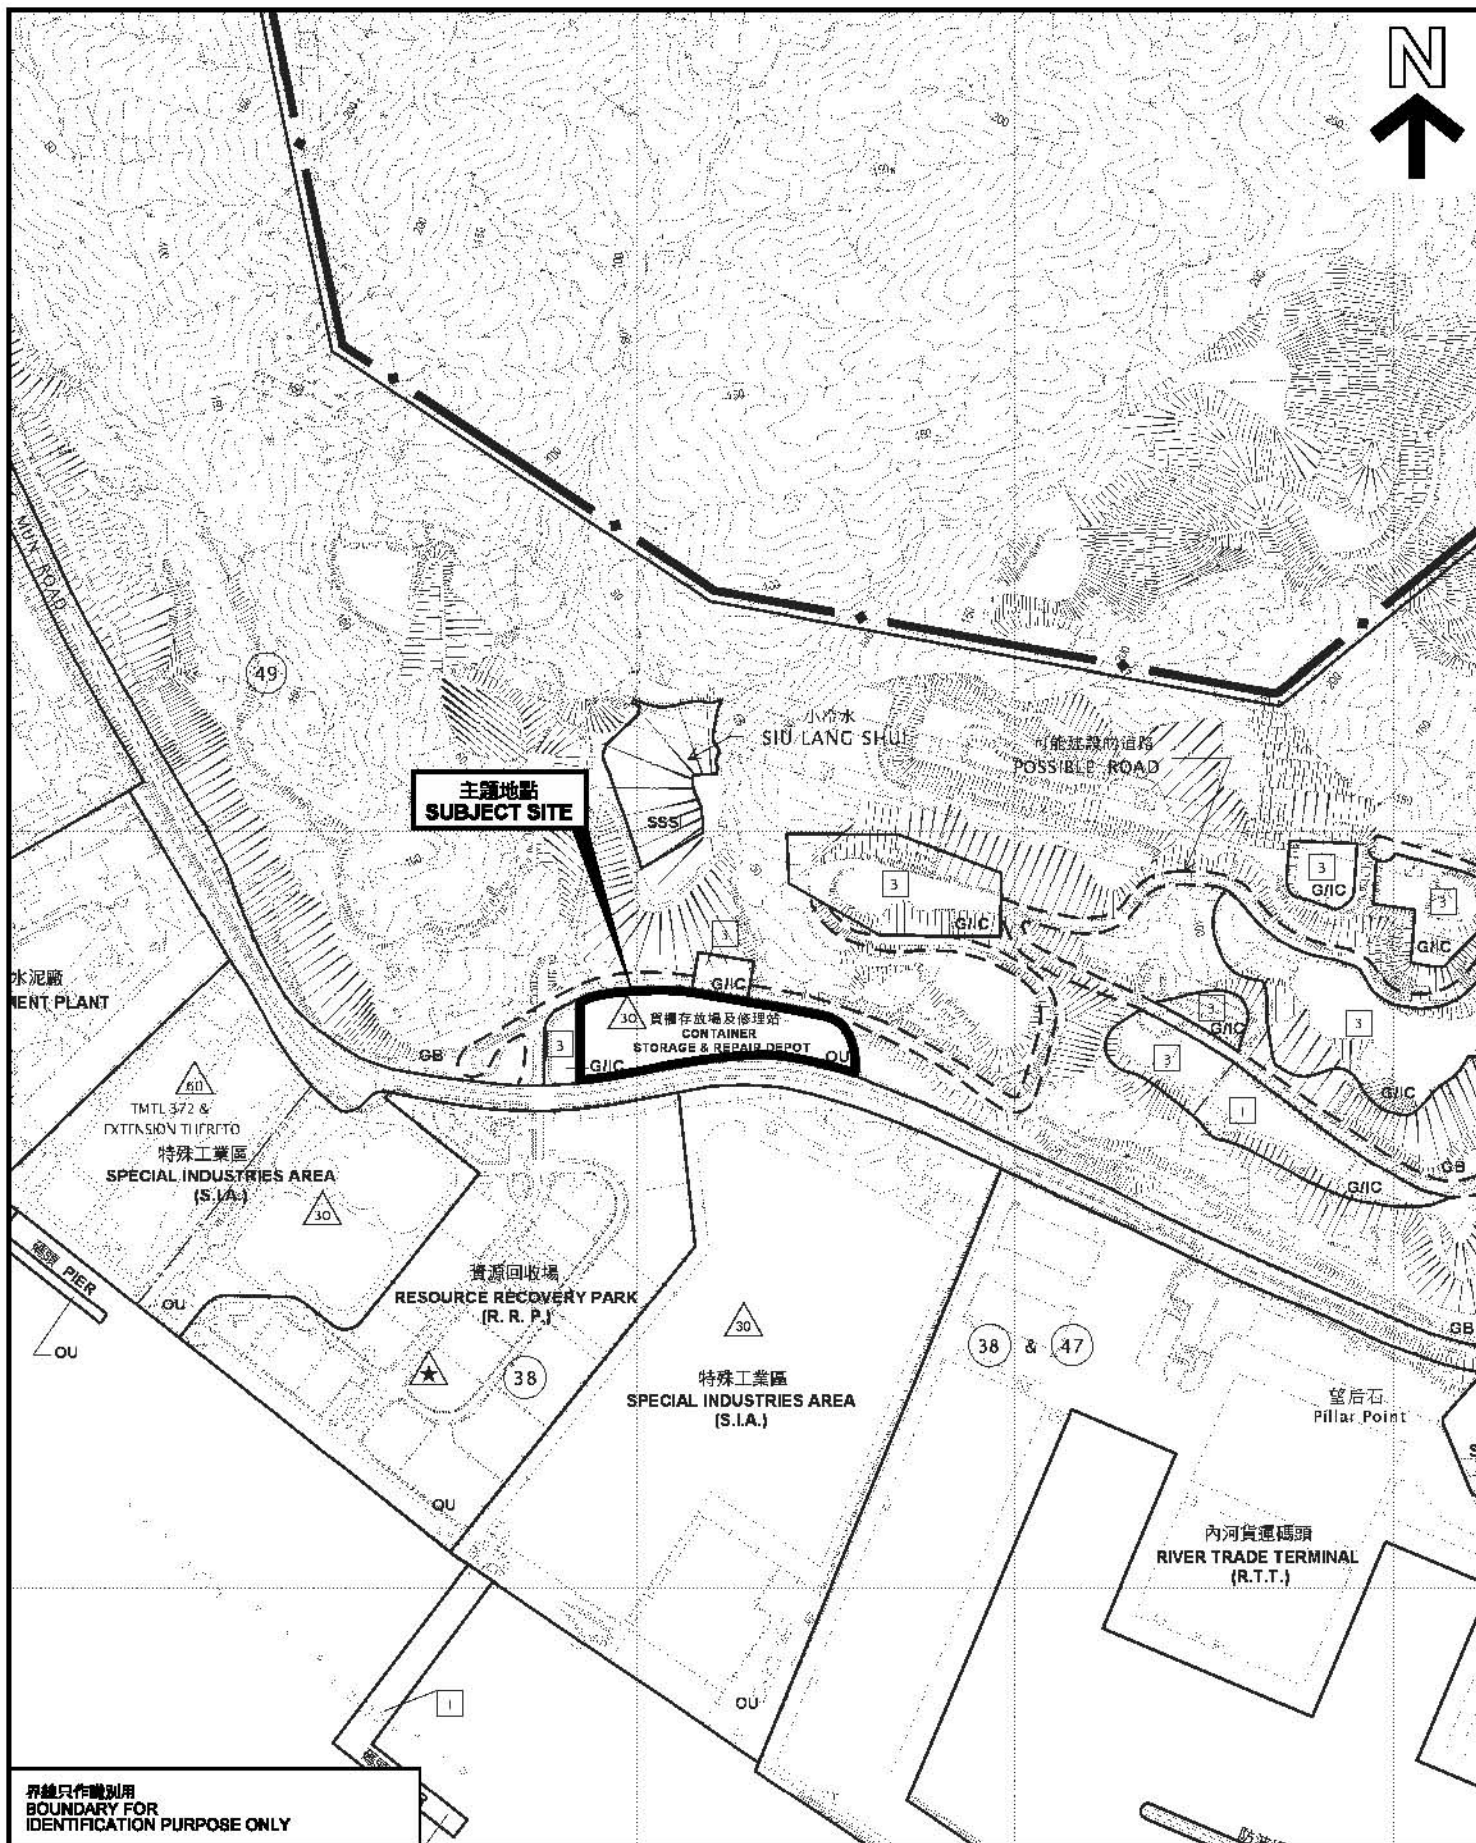

界線只作識別用
BOUNDARY FOR
IDENTIFICATION PURPOSE ONLY

本摘要圖於2012年3月28日發佈，
所根據的資料為於2012年3月23日
展示的分區計劃大綱圖編號 S/TM/29
EXTRACT PLAN PREPARED ON 28.3.2012
BASED ON OUTLINE ZONING PLAN No.
S/TM/29 EXHIBITED ON 23.3.2012

位置圖 LOCATION PLAN

位於龍門路的「其他指定用途」
註明「貨櫃存放場及修理站」地帶
THE "OTHER SPECIFIED USES" ANNOTATED
(CONTAINER STORAGE & REPAIR DEPOT)
ZONE AT LUNG MUN ROAD


SCALE 1 : 10 000 比例尺
METRES 200 0 200 400 METRES

規劃署
PLANNING
DEPARTMENT



參考編號
REFERENCE No.
M/TM/12/34

PLAN
8

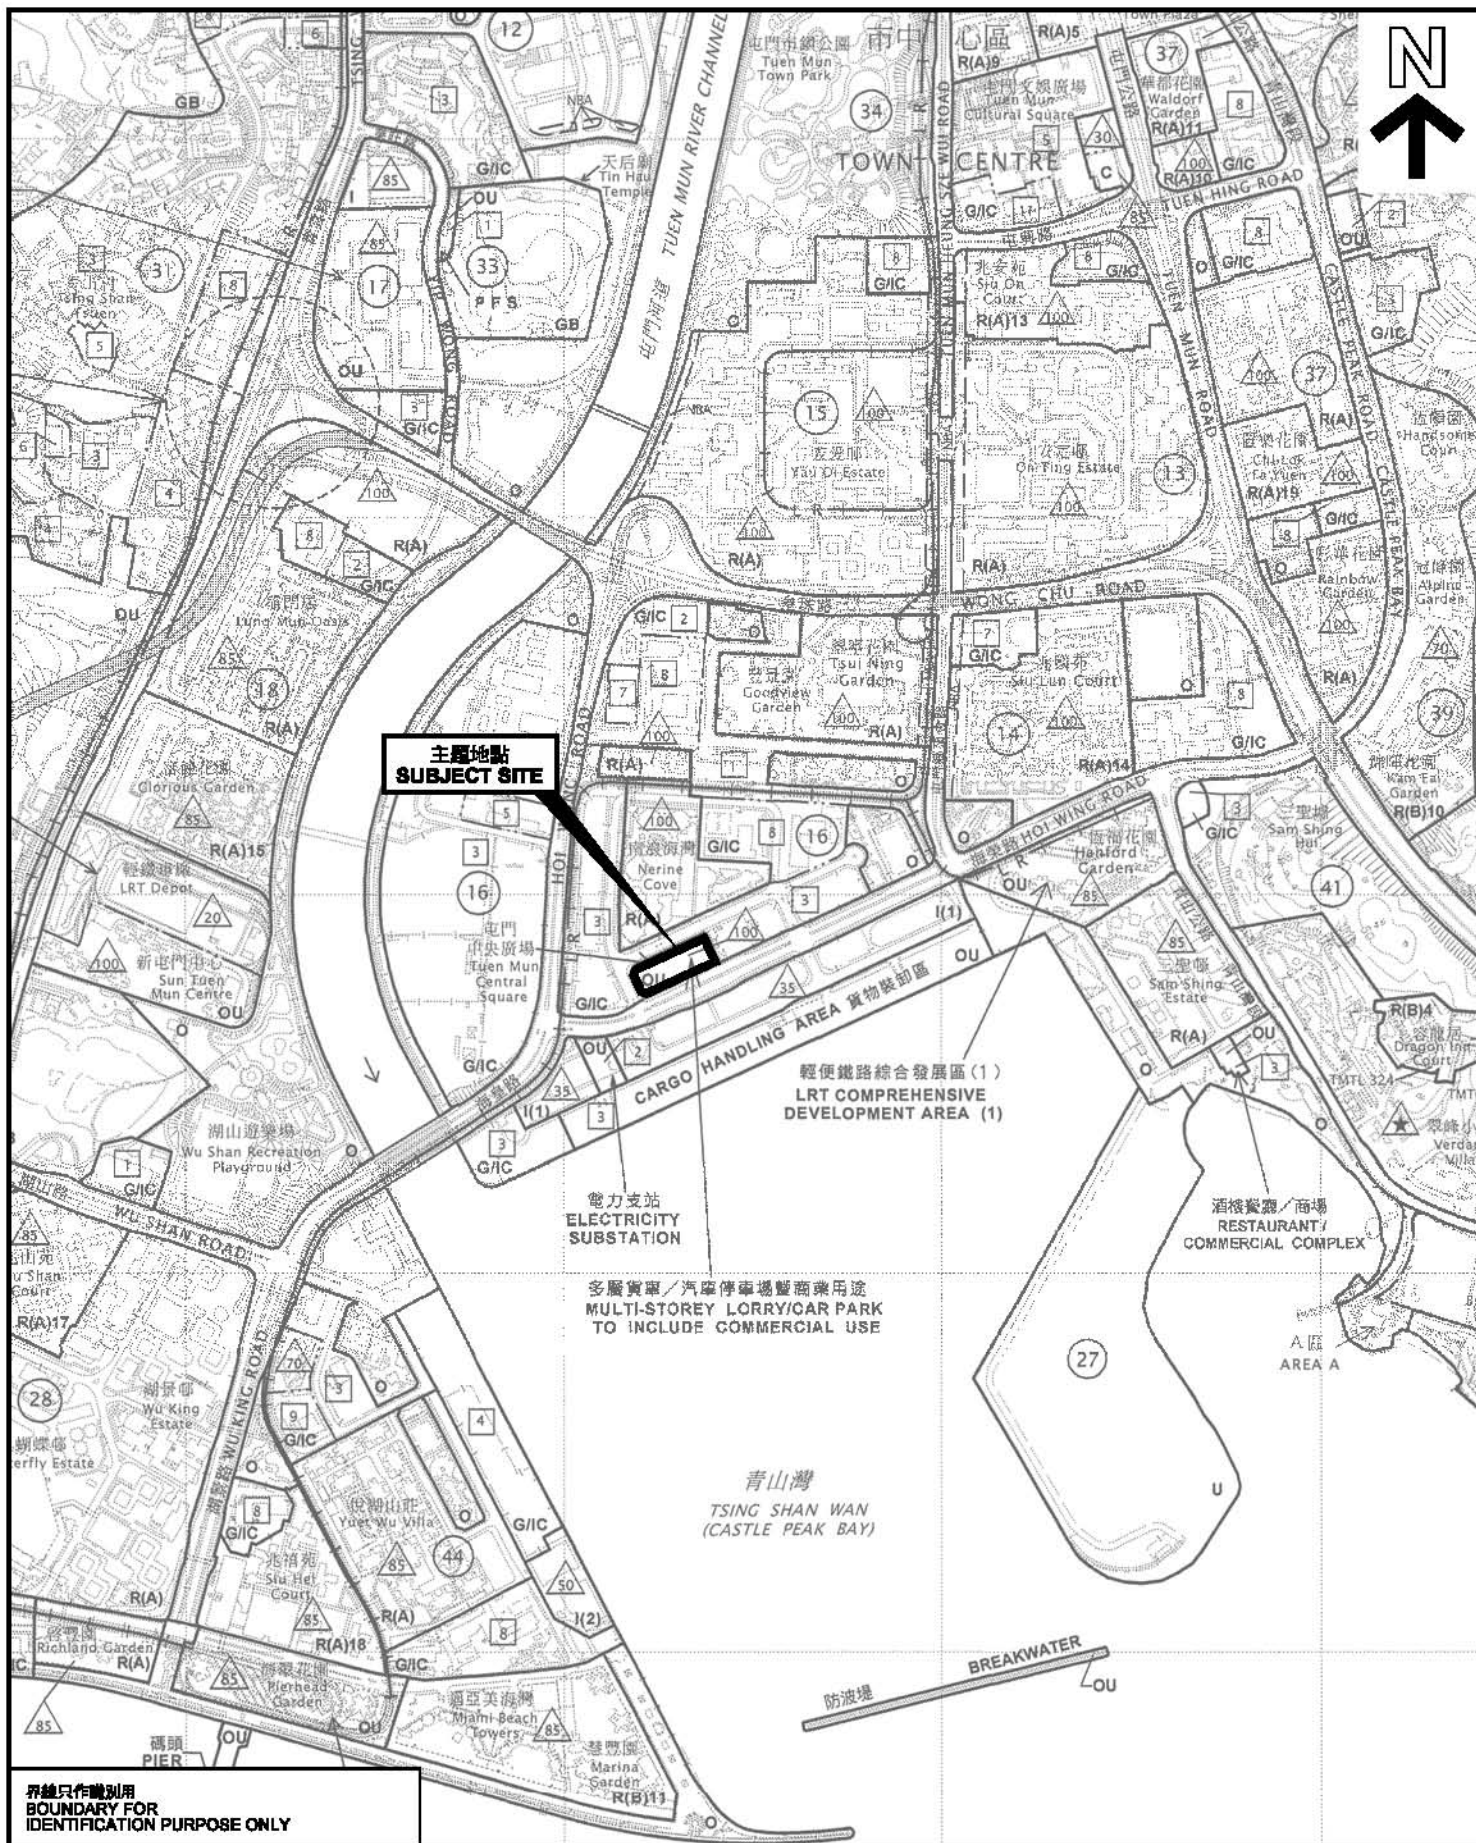

界線只作識別用
BOUNDARY FOR
IDENTIFICATION PURPOSE ONLY

本摘要圖於2012年3月28日製備，
所根據的資料為於2012年3月23日
展示的分區計劃大綱圖編號 S/TM/29
EXTRACT PLAN PREPARED ON 28.3.2012
BASED ON OUTLINE ZONING PLAN No.
S/TM/29 EXHIBITED ON 23.3.2012

位置圖 LOCATION PLAN

位於第16區的「其他指定用途」
註明「多層貨車／汽車停車場暨商業用途」地帶
THE "OU" ANNOTATED
"MULTI-STOREY LORRY / CAR PARK
TO INCLUDE COMMERCIAL USE" IN AREA 16

SCALE 1 : 10 000 比例尺

200 0 200 400 METRES

規劃署
PLANNING
DEPARTMENT



參考編號
REFERENCE No.
M/TM/12/34

PLAN
9