

立即停止寶珊道擾民工程

土木工程拓展署的書面回覆：

陳議員在文件中提及的工程，是本署在 2012 年展開位於干德道及寶珊道對上的天然山坡防治山泥傾瀉的工程項目。在工程規劃階段時，我們已進行了三輪公眾諮詢，並於 2012 年 10 月 18 日，在中西區區議會環工會第 6 次會議中討論，各位議員(包括陳捷貴議員)的意見亦載於會議紀錄中。

根據陳議員在文件中提供的相片，該路段原是一條行山小徑，可由寶珊道通往舊山頂道(見附圖)，全長約 1.2 公里(見附圖綠線)，由寶珊道開始的 500 公尺(見附圖藍線)是一條寬約 0.6 公尺的混凝土路面，其後的 700 公尺是泥路面。自 2012 年工程期間，承建商把寶珊道開始的 140 公尺(見附圖紅線)行山小徑臨時擴闊，以配合重型機械的使用，臨時擴闊工程亦包括在聯邦花園的南面出口，建設一個臨時支架台。


隨著整體工程在 2015 年中大致完成，承建商正進行工地復修，將臨時擴闊了的行山小徑回復原狀，及將聯邦花園南面出口的臨時支架台拆除。

鑑於陳議員在本年 1 月 12 日提出的質詢，本署即時停止工地復修工程，並約見陳議員。經本署項目工程師陳宇華先生在本年 1 月 20 日向陳議員詳細解釋，並得到陳議員的同意，工地復修工程得以在同日復工。

由於行山小徑經復修後的狀況良好，陳議員同意沒有需要額外加設行人安全設施。但本署仍願意將行山小徑旁的範圍進行整理，以方便使用此一路段的市民。

二零一六年一月二十五
(秘書處於二零一六年一月二十五收到)

中西區區議會秘書處
二零一六年一月

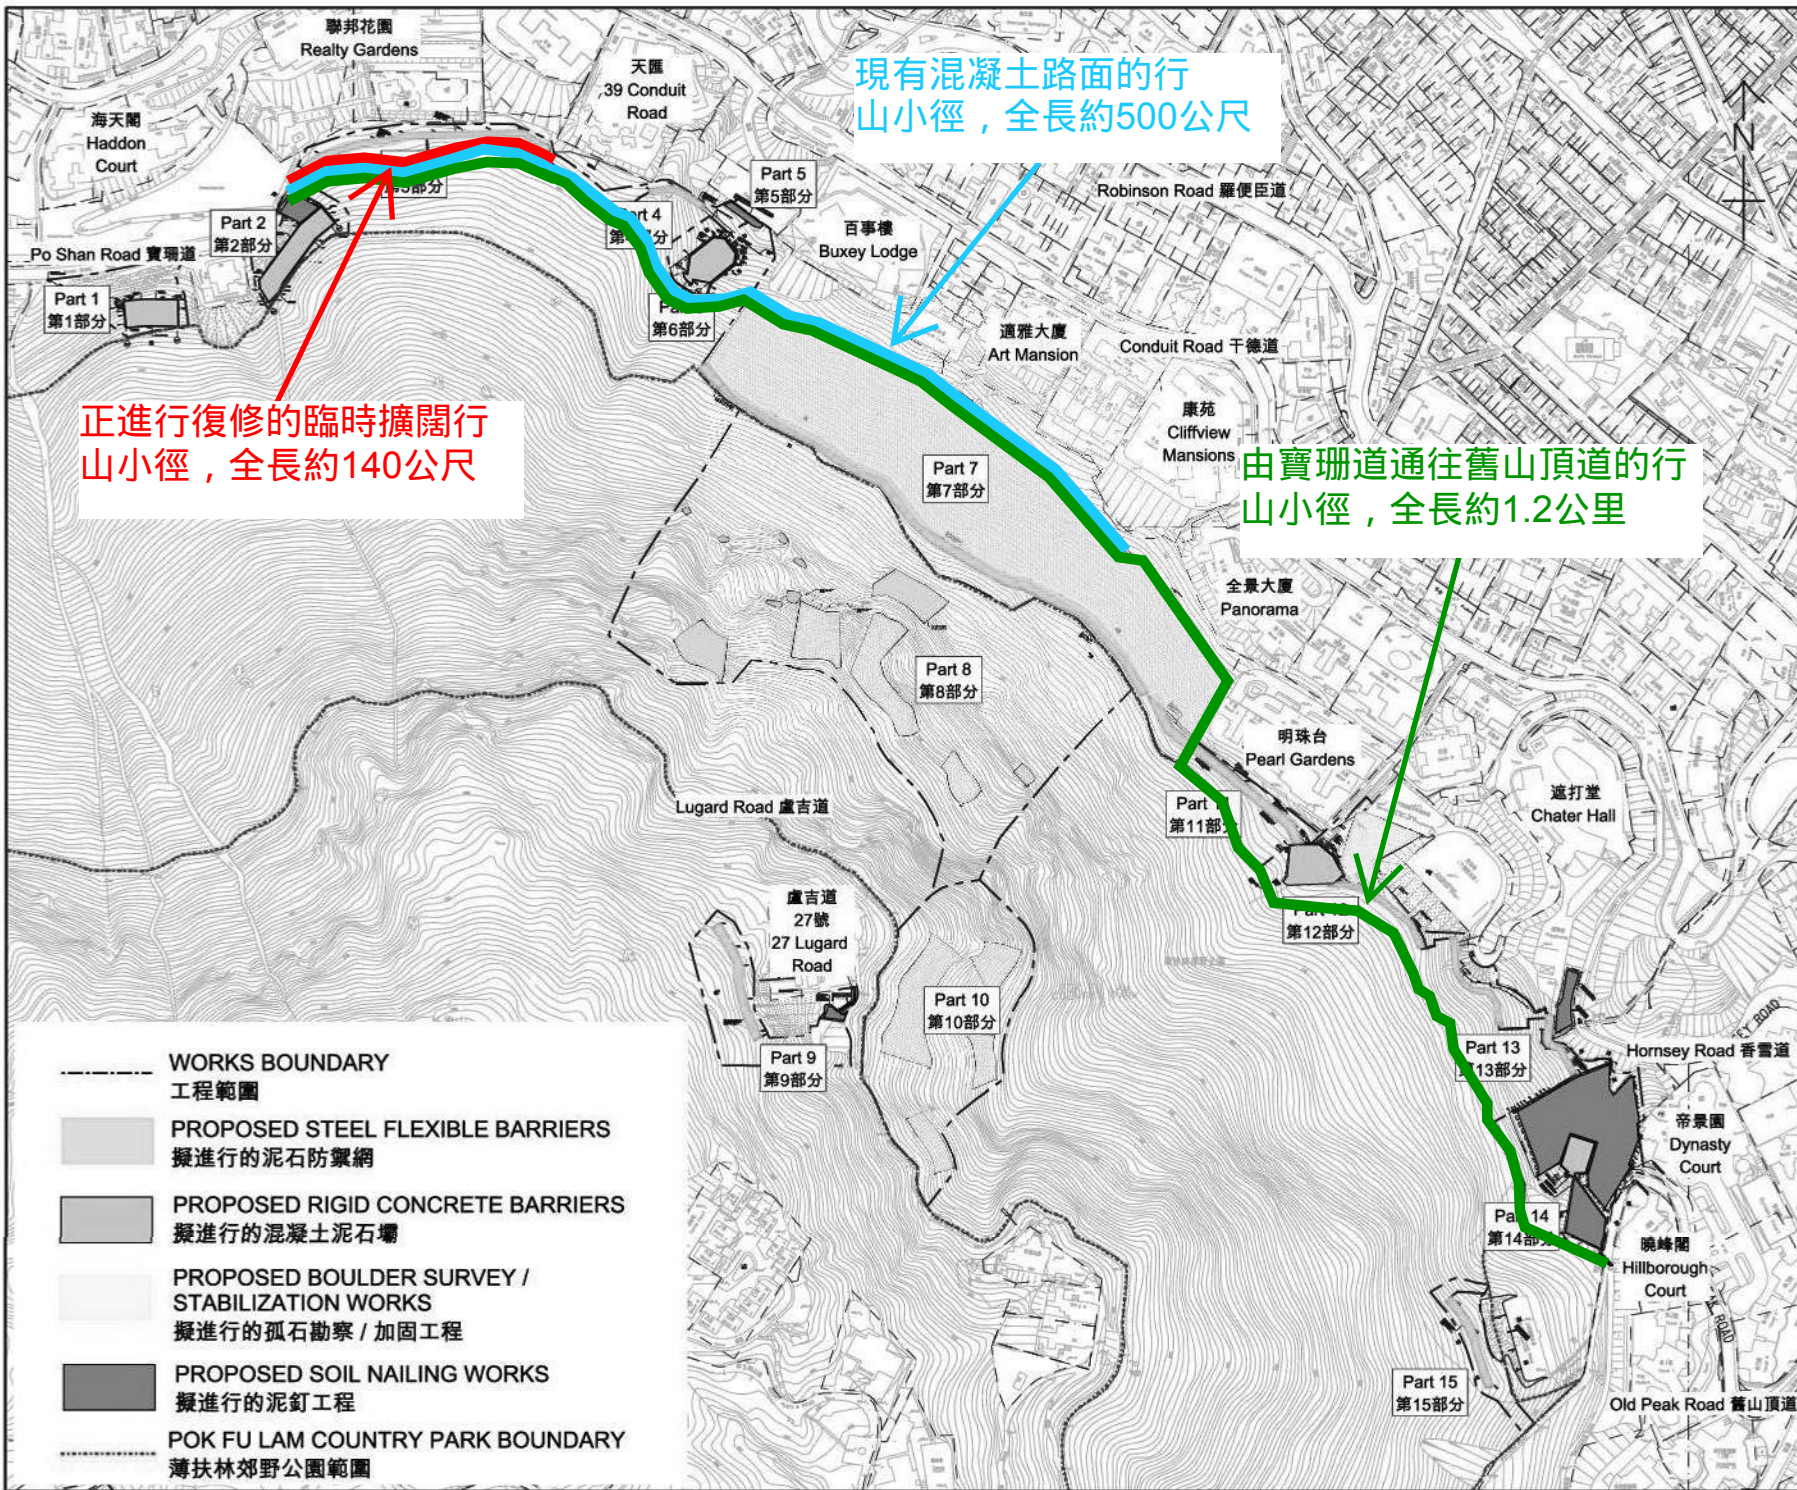

現有混凝土路面的行山小徑，全長約500公尺

正進行復修的臨時擴闊行山小徑，全長約140公尺

由寶珊道通往舊山頂道的行山小徑，全長約1.2公里

- WORKS BOUNDARY
工程範圍
- PROPOSED STEEL FLEXIBLE BARRIERS
擬進行的泥石防禦網
- PROPOSED RIGID CONCRETE BARRIERS
擬進行的混凝土泥石壩
- PROPOSED BOULDER SURVEY / STABILIZATION WORKS
擬進行的孤石勘察 / 加固工程
- PROPOSED SOIL NAILING WORKS
擬進行的泥釘工程
- POK FU LAM COUNTRY PARK BOUNDARY
薄扶林郊野公園範圍

Civil Engineering and Development Department			
土木工程拓展署合約編號 GE/2011/24 長遠防治山泥傾瀉計劃2008年1組， 中西區防治山泥傾瀉工程			
DRGNO. 圖紙編號	附圖		
DESIGNED BY KCL	CHECKED BY GE/2011/24	APPROVED BY PAC	
DRAWN BY CL	SCALE A1 1:1500 A3 1:3000	DATE 2011	
© COPYRIGHT RESERVED 版權 所 有			