


**圖例 LEGEND**

- ② 地盤編號  
SITE NUMBERS
- ① 最高建築物高度(樓層數目)  
MAXIMUM BUILDING HEIGHT  
(IN NUMBER OF STOREYS)
- △100 最高建築物高度(在主水平基準上若干米)  
MAXIMUM BUILDING HEIGHT  
(IN METRES ABOVE PRINCIPAL DATUM)
- ▭ 土地用途檢討範圍  
BOUNDARY OF LAND USE REVIEW
- ▭ 擬議住宅用地  
PROPOSED RESIDENTIAL
- ▭ 擬議政府、機構或社區用地  
PROPOSED GOVERNMENT,  
INSTITUTION OR COMMUNITY
- ▭ 擬議休憩用地/海濱長廊  
PROPOSED OPEN SPACE /  
PROMENADE
- ▭ 擬議綠化地帶  
PROPOSED GREEN BELT
- ▭ 擬議其他指定用途  
PROPOSED OTHER SPECIFIED USES
- ▭ 鐵路相關用途  
RAILWAY RELATED USE
- ▭ 擬議海濱長廊  
PROPOSED PROMENADE
- ▭ 現有住宅用地  
EXISTING RESIDENTIAL
- ▭ 現有政府、機構或社區用地  
EXISTING GOVERNMENT,  
INSTITUTION OR COMMUNITY
- ▭ 現有休憩用地  
EXISTING OPEN SPACE
- ▭ 香港鐵路港島綫隧道  
MTR ISLAND LINE TUNNEL
- ▭ NBA 擬議非建築用地  
PROPOSED NON-BUILDING AREA
- ▭ BG 擬議建築物間距  
PROPOSED BUILDING GAP

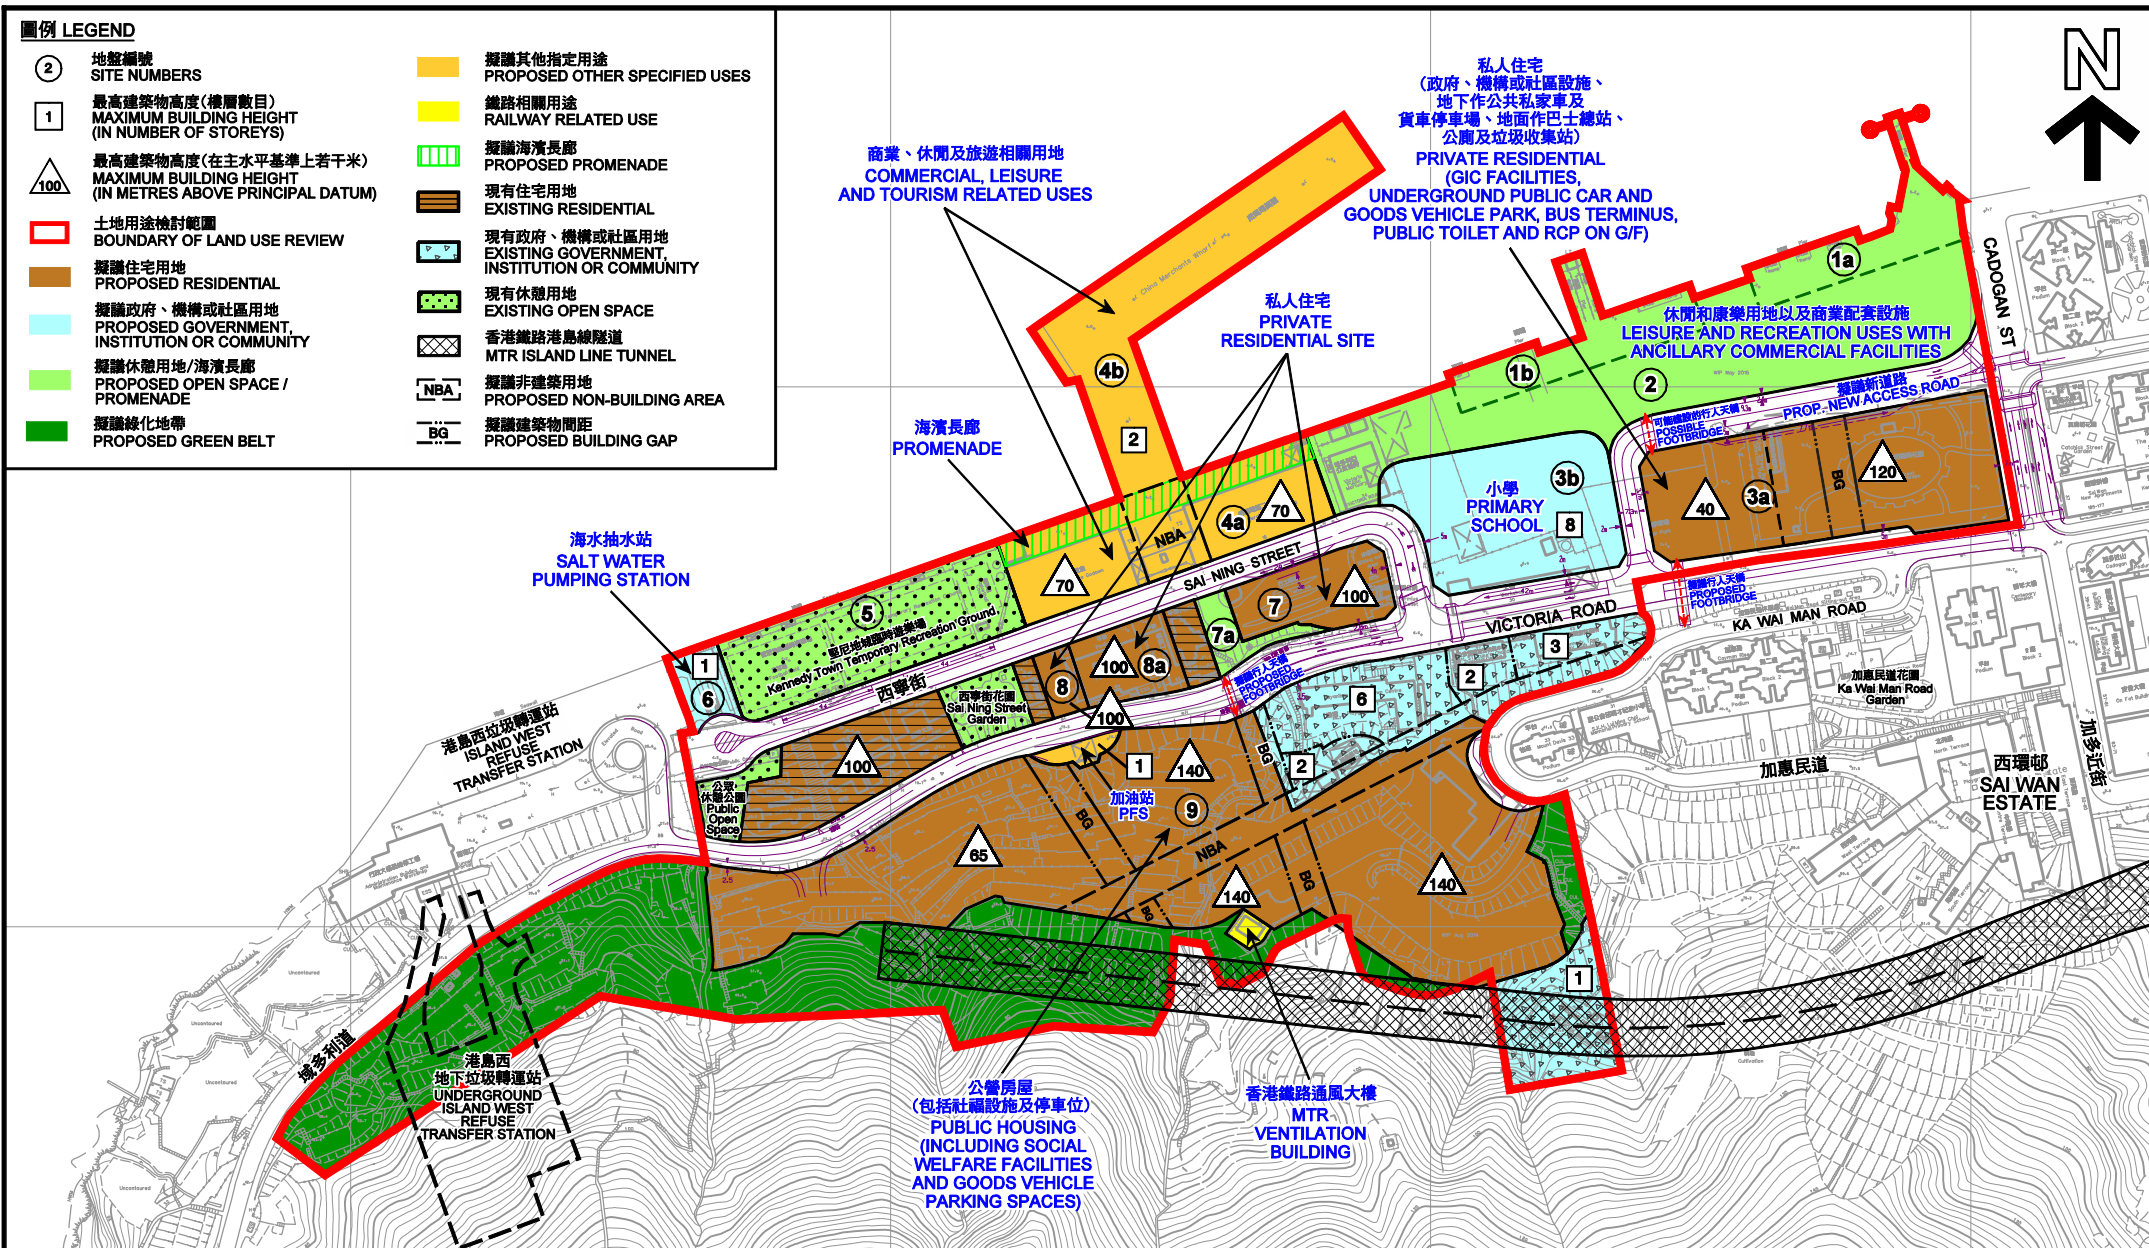

本摘要圖於2016年1月14日擬備，  
所根據的資料為測量圖編號11-SW-6C和6D  
EXTRACT PLAN PREPARED ON 14.1.2016  
BASED ON SURVEY SHEETS No. 11-SW-6C & D

**堅尼地城西部土地用途檢討**  
**LAND USE REVIEW ON THE WESTERN PART OF KENNEDY TOWN**

**建議的土地用途檢討方案**  
**RECOMMENDED LAND USE PROPOSAL**

比例 SCALE 1 : 3 500

**規劃署**  
**PLANNING**  
**DEPARTMENT**



參考編號  
REFERENCE No.

M/H1/16/3

圖 PLAN