



F

擬議由「未決定用途」、「政府、機構或社區」、「休憩用地」及「其他指定用途」註明「加油站」改劃為「道路」
PROPOSED REZONING FROM "U", "G/IC", "O" AND "OU" ANNOTATED "PFS" TO 'ROAD'

公眾貨物裝卸區
PUBLIC CARGO WORKING AREA

堅尼地城
KENNEDY TOWN


硫磺海峽
SULPHUR CHANNEL

地下垃圾轉運站的有關用途
USES RELATED TO UNDERGROUND
REFUSE TRANSFER STATION

圖例 LEGEND

- G/IC** 政府、機構或社區
GOVERNMENT, INSTITUTION OR COMMUNITY
- O** 休憩用地
OPEN SPACE
- OU** 其他指定用途
OTHER SPECIFIED USES
- U** 未決定用途
UNDETERMINED


地點界線只作識別用
SITE BOUNDARY FOR
IDENTIFICATION PURPOSE ONLY

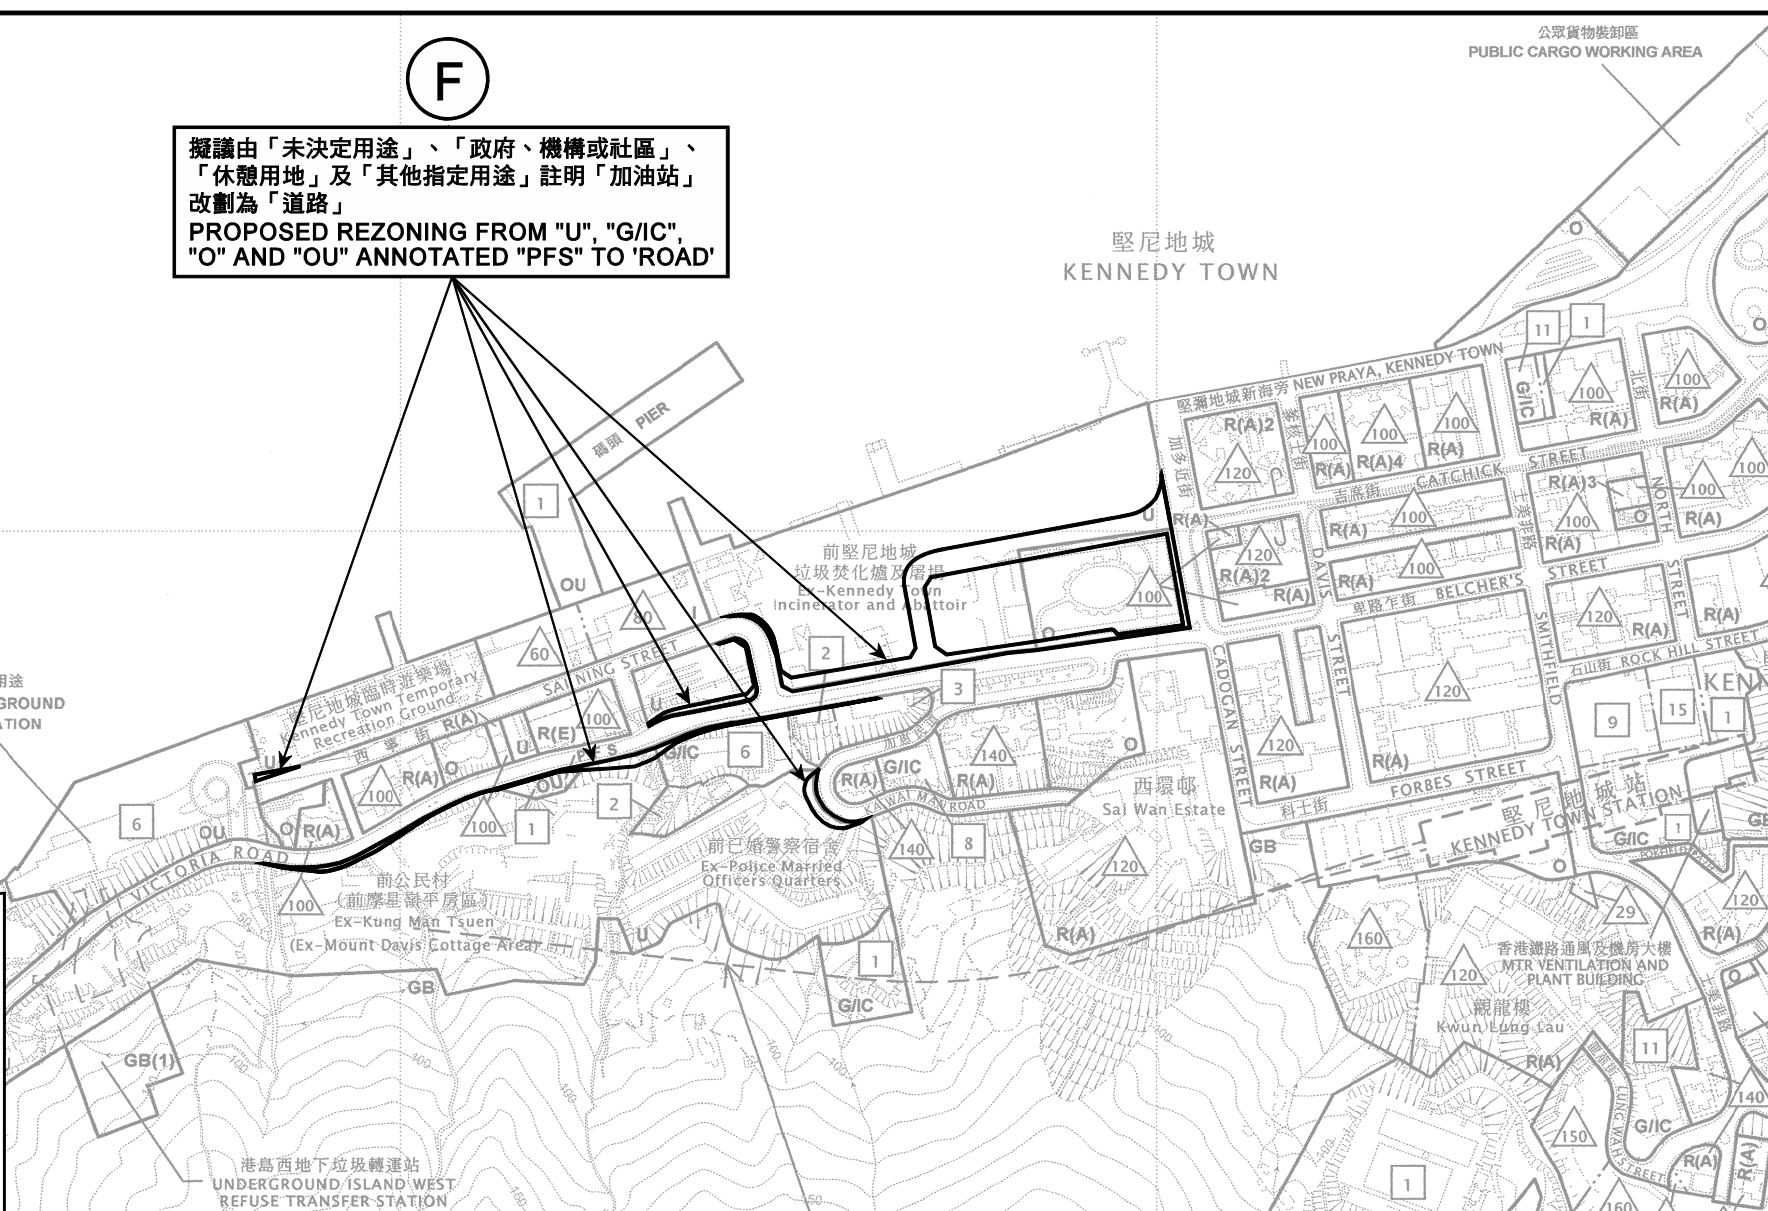

位置圖 LOCATION PLAN

堅尼地城及摩星嶺分區計劃大綱草圖編號S/H1/19的擬議修訂
PROPOSED AMENDMENTS TO THE DRAFT
KENNEDY TOWN & MOUNT DAVIS OZP No. S/H1/19

修訂項目F
AMENDMENT ITEM F

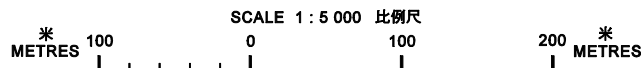

規劃署
PLANNING
DEPARTMENT



參考編號
REFERENCE No.

M/H1/16/3

圖 PLAN

3

本摘要圖於2016年1月12日擬備，
所根據的資料為於2011年6月30日
展示的分區計劃大綱圖編號S/H1/19
EXTRACT PLAN PREPARED ON 12.1.2016
BASED ON OUTLINE ZONING PLAN No. S/H1/19
EXHIBITED ON 30.6.2011