

## 九龍城區議會

### 有關九龍城區街道命名諮詢文件

#### 目的

徵詢九龍城區議會對以下修改街道公告的說明建議的意見：

### 浙江街 Chi Kiang Street

#### 背景

地政總署九龍測量處現建議將一段新建的道路修訂於浙江街 Chi Kiang Street 的街道公告的說明內，浙江街將起點於其與庇利街的交界處，至其與靠背壟道的交界處為終結。有關建議詳情，請參閱附圖（編號：KRM102\_DRAFT2）。

九龍測量處已就浙江街命名建議向有關部門作出諮詢，九龍城民政事務處已進行有關的地區諮詢及收到意見，九龍測量處再沒有收到反對意見。

#### 跟進事項

若命名建議獲得九龍城區議會接納，地政總署會根據《公眾衛生及市政條例》(第 132 章) 第 111C 條的規定，在憲報刊登公告，對該街道命名作出宣佈。

#### 詢問

如有任何查詢，可致電 2781 4387 與九龍測量處首席測量主任(土地) 溫祖健先生或函寄九龍上海街 250 號油麻地停車場大廈 10 樓九龍測量處提出。



#### 圖則

現附上有關圖則第 KRM102\_DRAFT2 號，以供參考。

地政總署九龍測量處  
2017 年 5 月 25 日


街道命名 — 九龍

STREET NAMING - KOWLOON

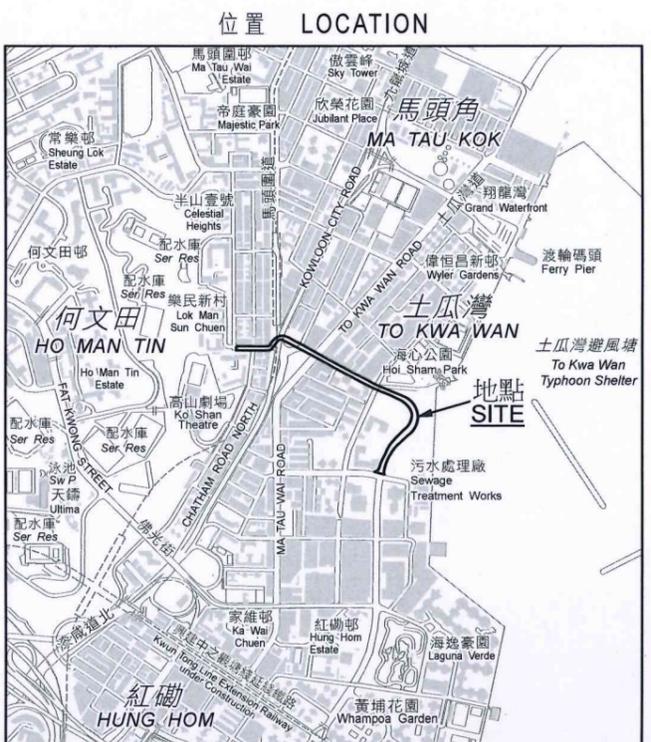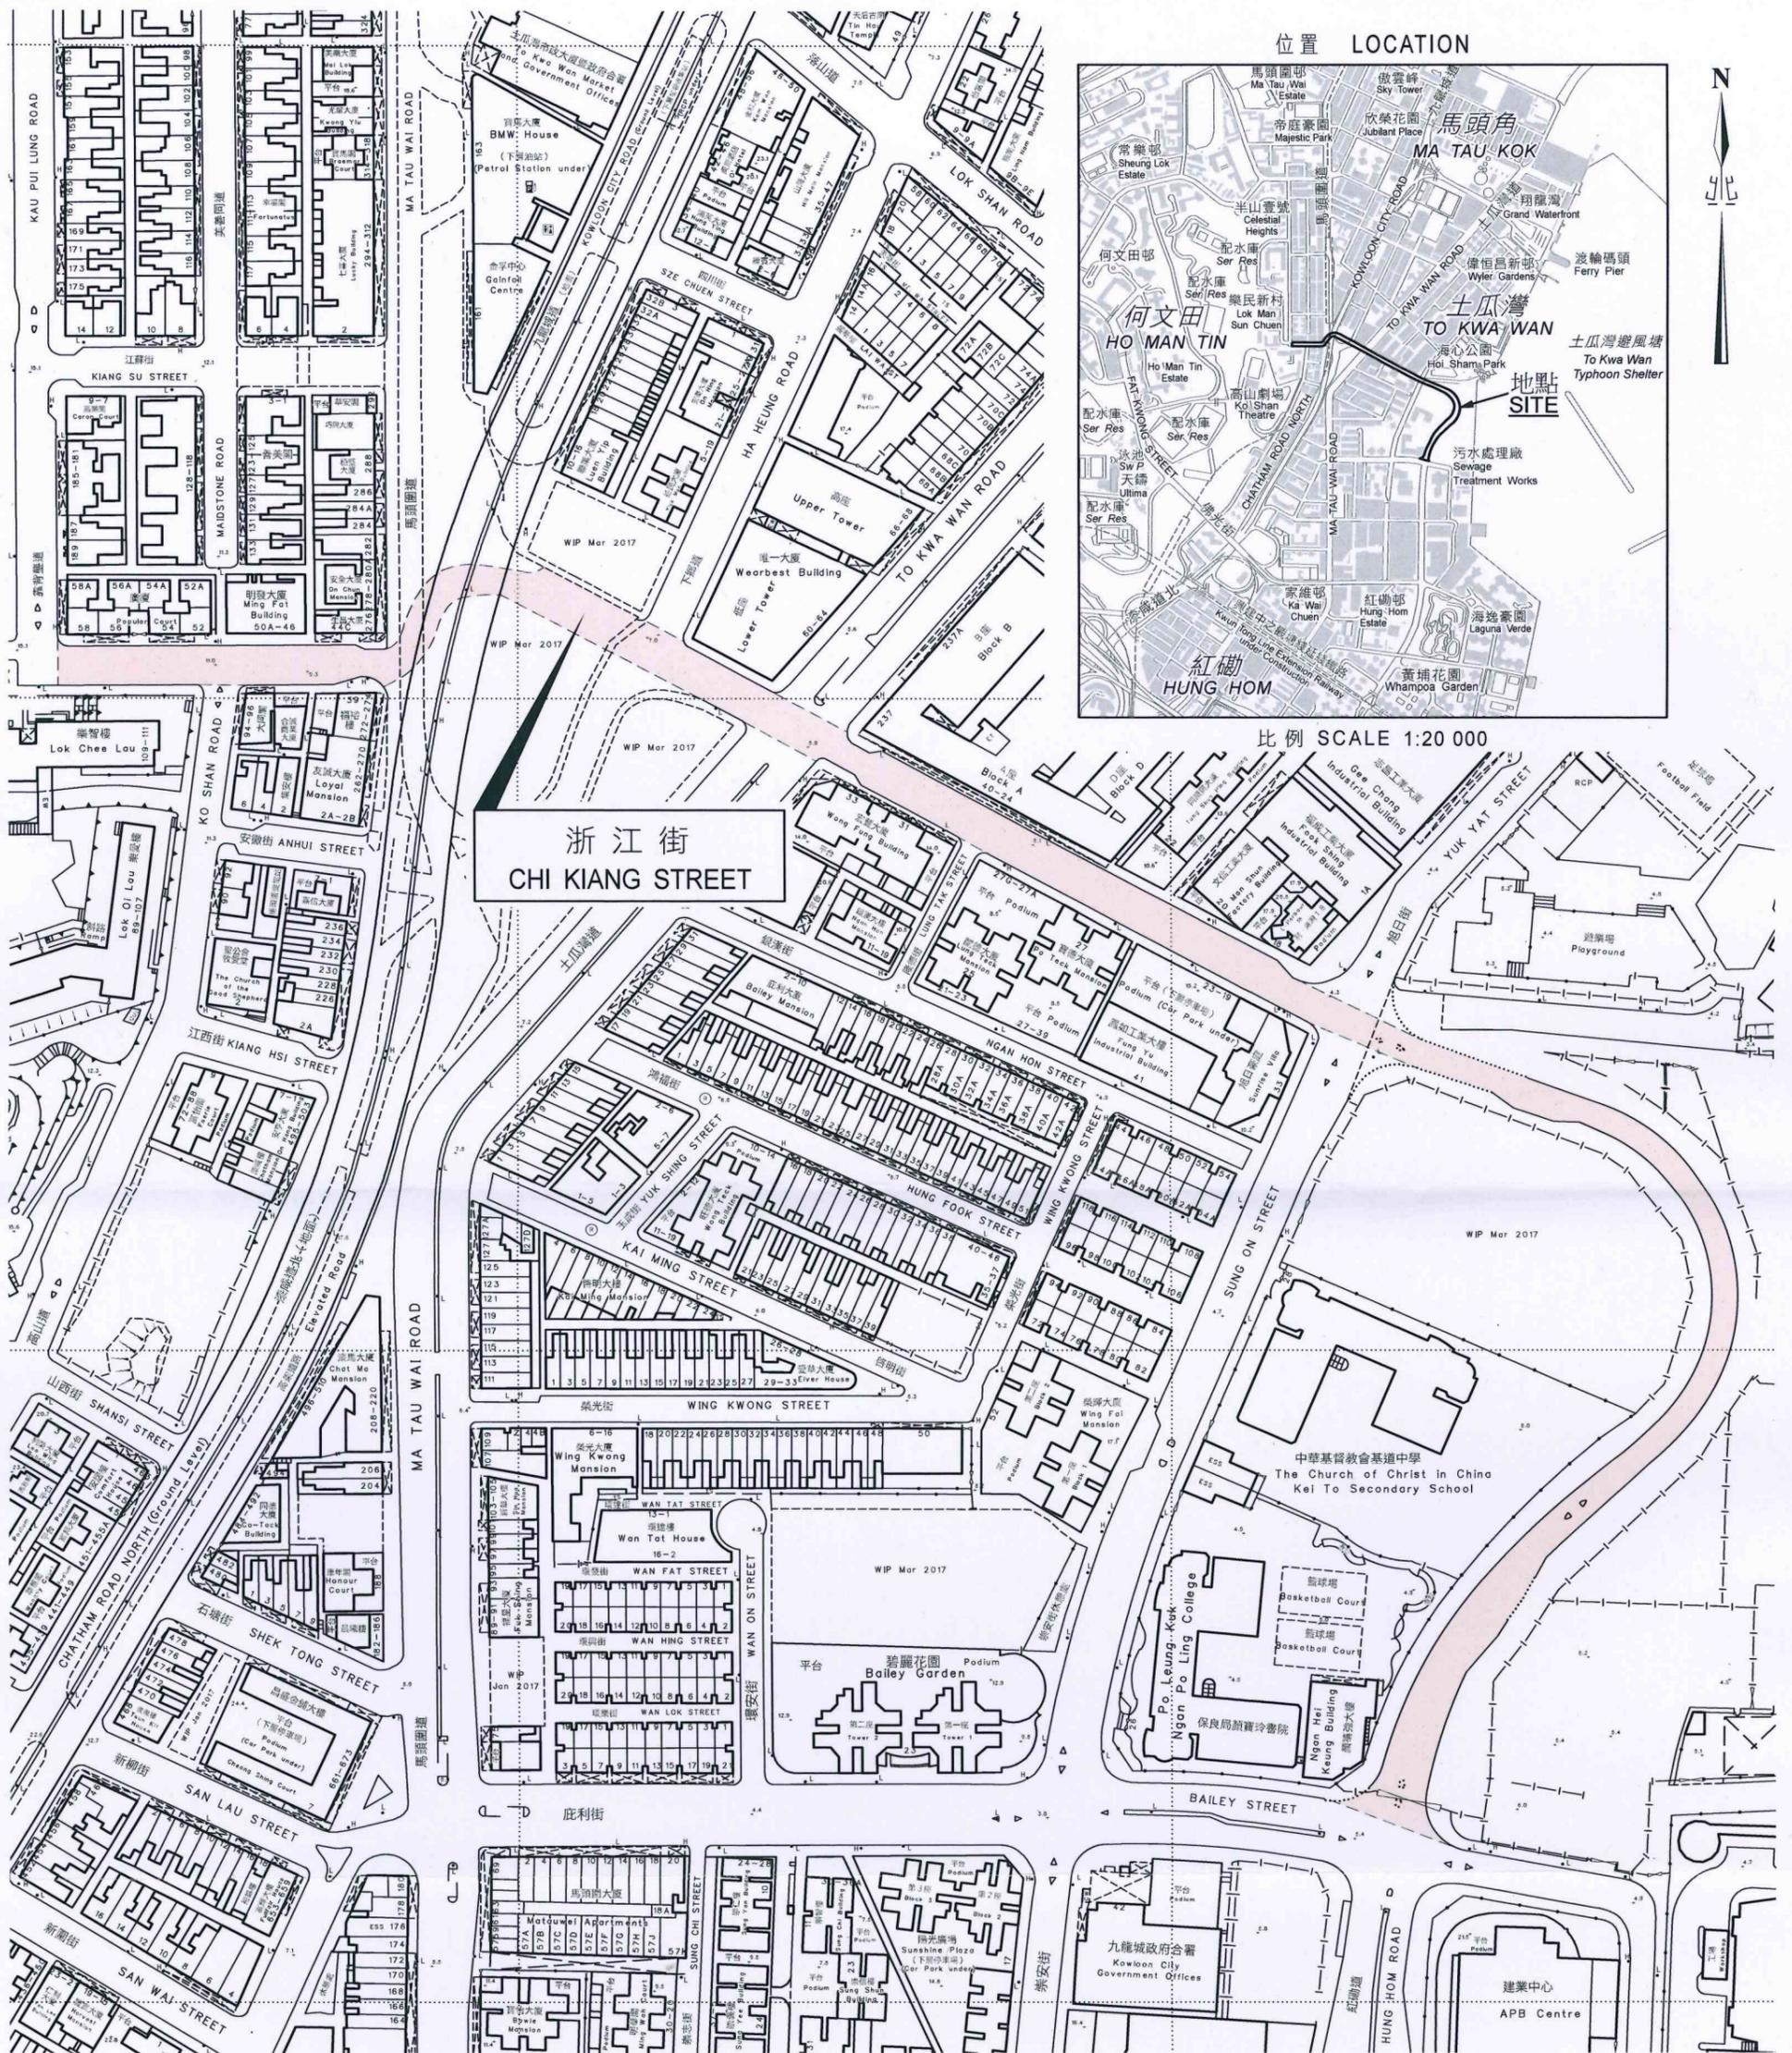

浙江街  
CHI KIANG STREET

比例尺 SCALE 1:2 000

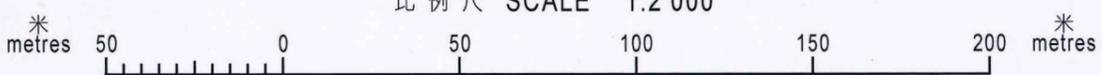

只作識別用 FOR IDENTIFICATION PURPOSES ONLY

地政總署 九龍測量處  
District Survey Office, Kowloon  
Lands Department

© 香港特別行政區政府 — 版權所有 Copyright reserved - Hong Kong SAR Government

檔案編號 File No. DSO/K W658/80  
測量圖編號 Survey Sheet No. 11-NE-16C & 11-NW-20D  
發展藍圖編號 Layout Plan No. ---  
參考圖編號 Reference Plan No. ---  
圖則編號 PLAN No. KRM102\_DRAFT2

日期 Date: 07/04/2017