

工程設計建議及造價評估 Project Design Proposal and Project Costs Estimate
--

1. 工程名稱：坑口東龍洲直升機坪附近行山徑改善工程
2. 工程代理：西貢民政事務處工程組
3. 工程建議者：旅遊及經濟發展工作小組 / 西貢民政事務處
4. 工地位置：坑口東龍洲直升機坪附近 (詳情見附件一、二及三)
5. 工地現場近照：(詳情見附件一、二及三)
6. 工程設計大綱圖：(詳情見附件一、二及三)
7. 工程造價評估：\$1,000,000.00

預算開支(\$)工程項目

(1) 合約前期工程及臨時措施	150,000.00
(2) 修建原有陡峭的路基	300,000.00
(3) 天然石材行山徑	450,000.00
(4) 指示牌及地圖牌	100,000.00

預算總工程費：	1,000,000.00
---------	--------------

8. 施工時間表： 2017 年 10 月 至 2018 年 6 月

9. 請各委員就上述工程設計建議進行討論，並且考慮是否通過工程設計與及撥款推展以上工程。

西貢民政事務處
工程組
2017 年 7 月




現有天然行山徑曾被雜草覆蓋，難以行走，西貢民政處已於 2016 年 12 月展開恆常剪草工作，保持山徑暢通。



剪草工作中



完成後

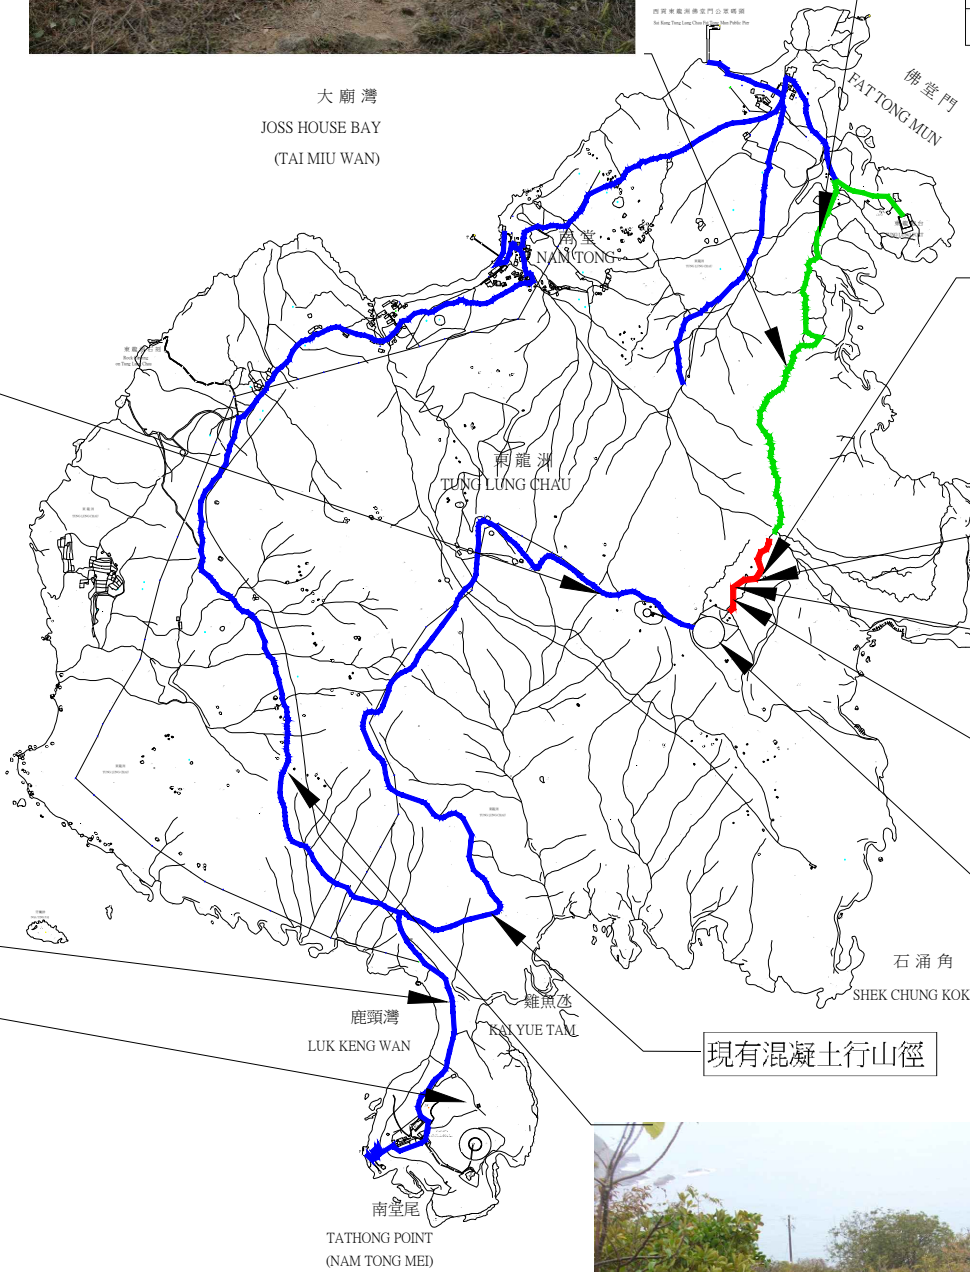

建議改善現有陡峭的天然行山徑 (約長 200 米)



現有混凝土行山徑



位置圖 (1:15000)

NOTES:

附件一

No.	DATE	DESCRIPTION	INITIAL
		NAME	DATE
DESIGNED	P. H. CHAN	05/17	
DRAWN	P. H. CHAN	05/17	
CHECKED	M. Y. LI	05/17	
APPROVED			

項目名稱
坑口東龍洲直昇機坪
附近行山徑改善工程

圖則名稱
位置圖

圖則編號 SKW4075-PD-01	比例 1 : 15000
-----------------------	-----------------

西貢區




H.A.D
WORKS



現場相片 ('A')



現場相片 ('B')

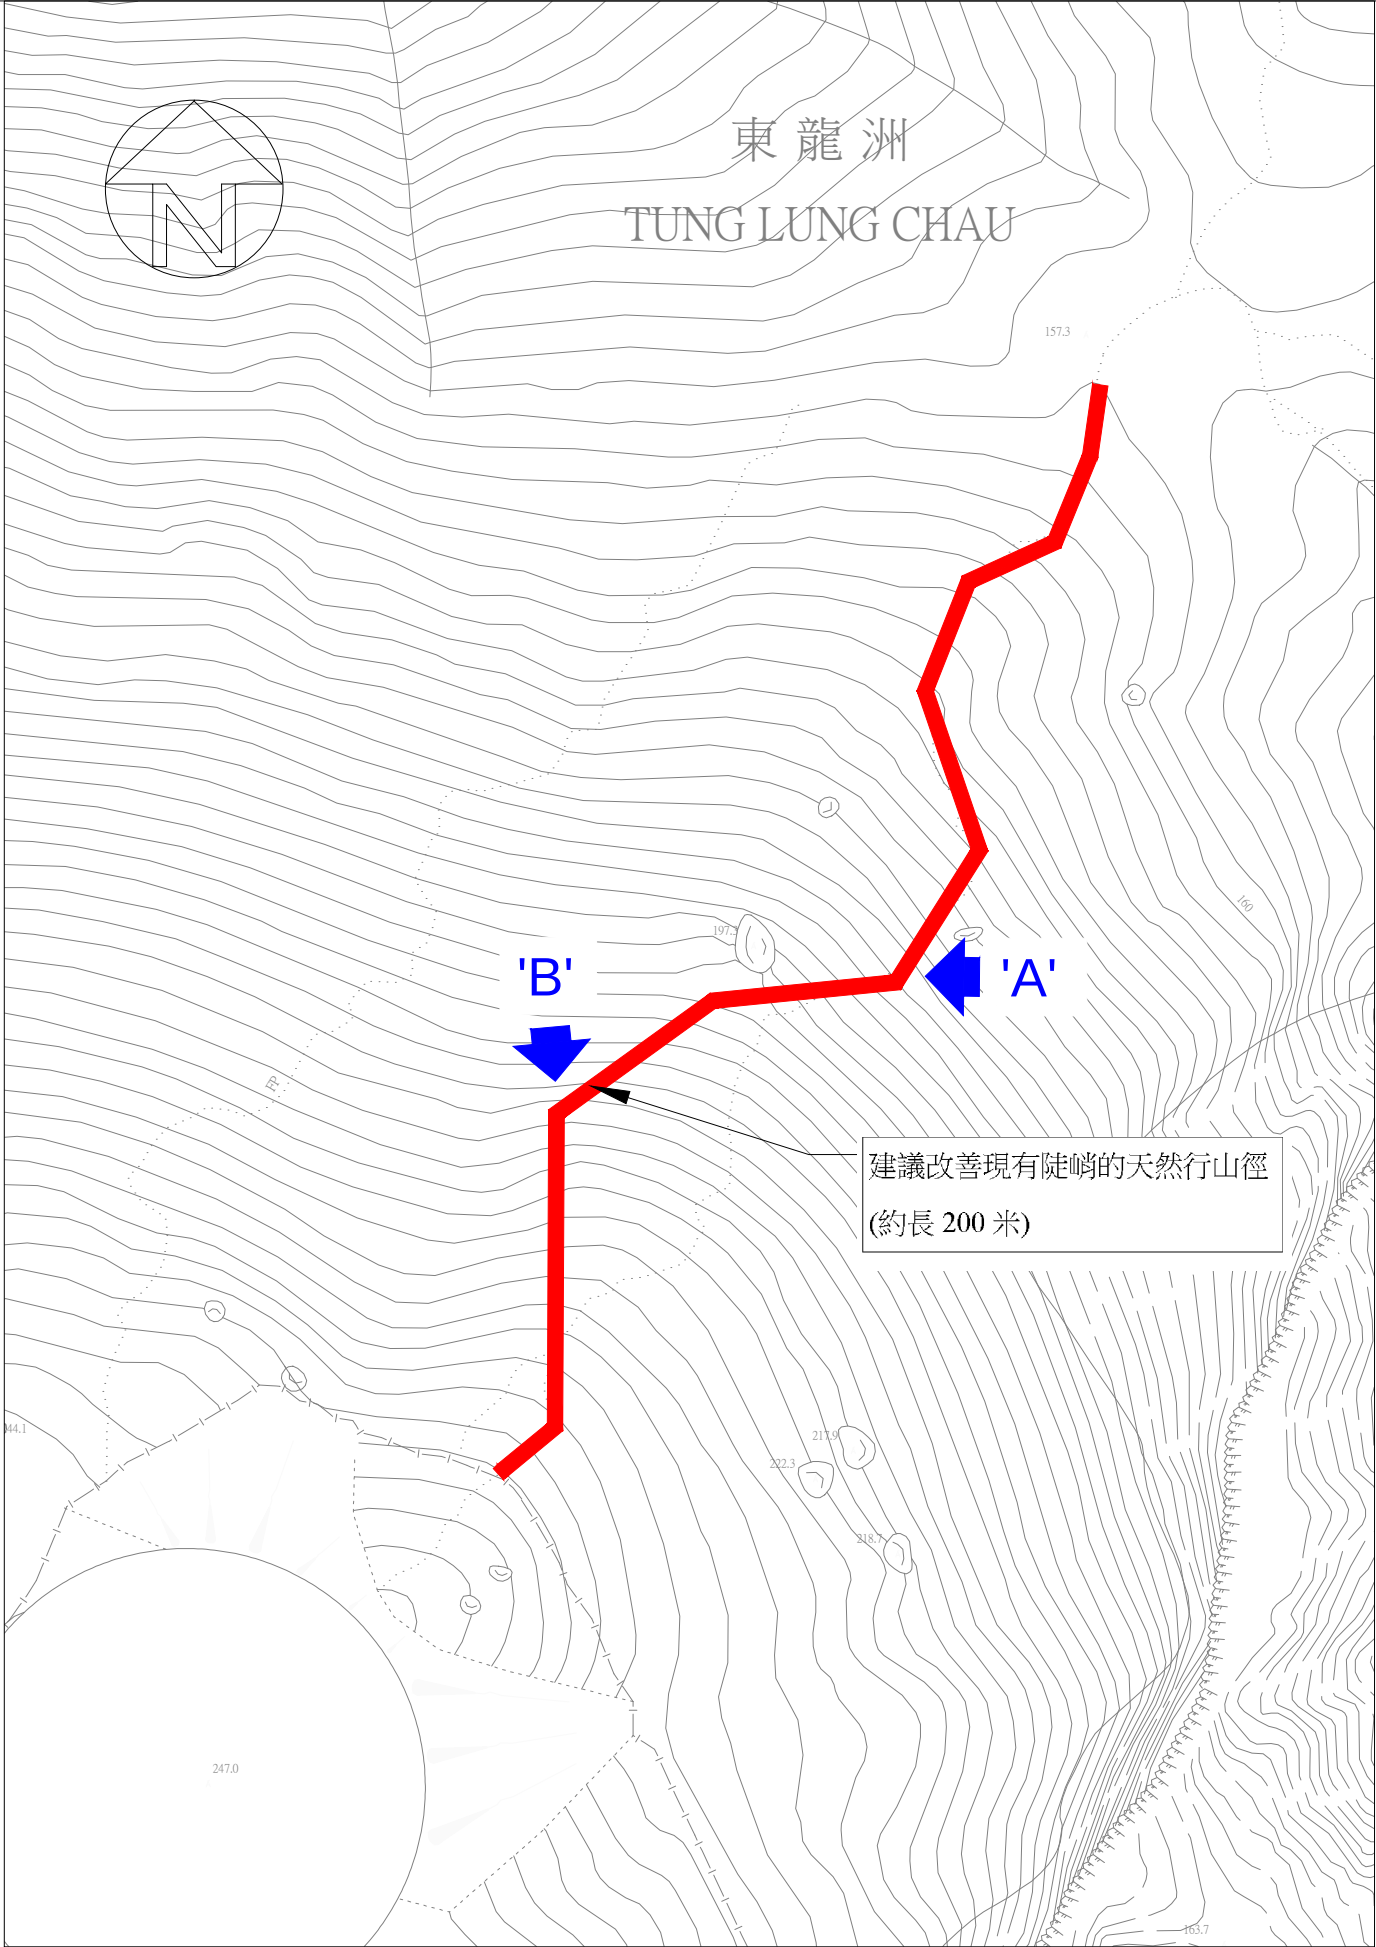

平面圖 (1 : 1 000)

NOTES:

附件二

No.	DATE	DESCRIPTION	INITIAL
		NAME	DATE
DESIGNED	P. H. CHAN		05/17
DRAWN	P. H. CHAN		05/17
CHECKED	M. Y. LI		05/17
APPROVED			

項目名稱

坑口東龍洲直昇機坪
附近行山徑改善工程

圖則名稱

平面圖及現場相片

圖則編號

SKW4075-PD-02


比例

1 : 1000

西貢區



H.A.D
WORKS

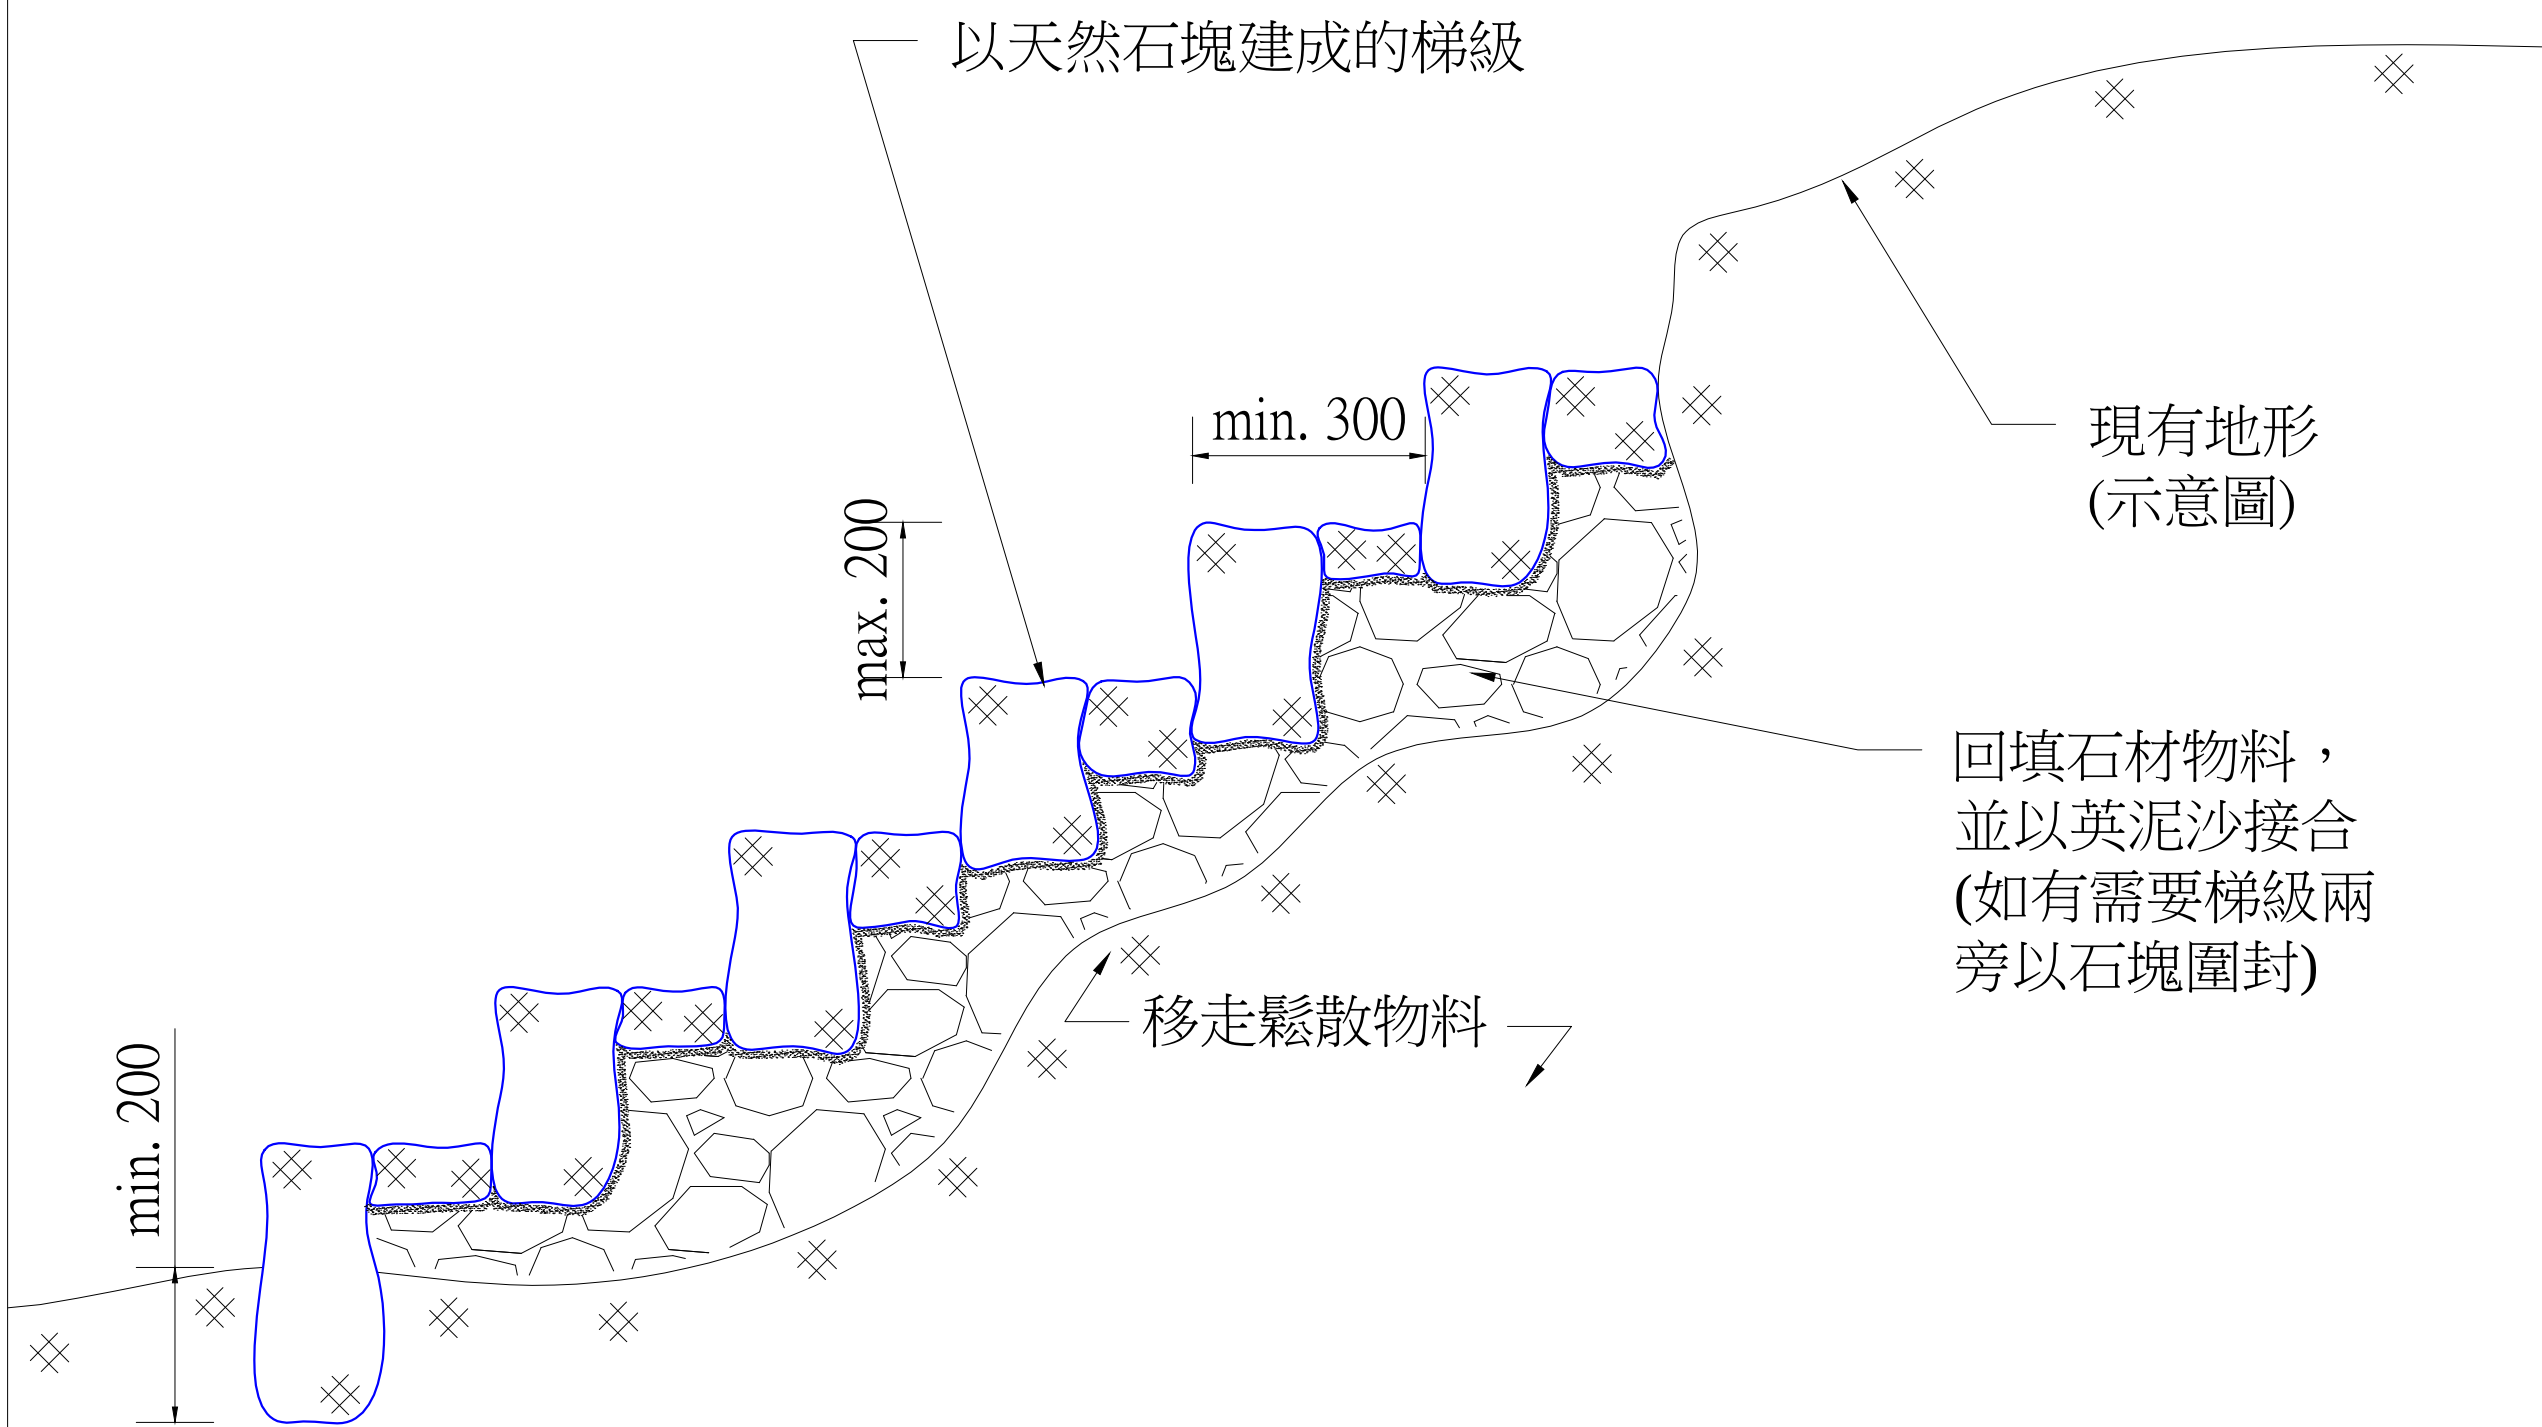

行山徑改善工程典型切面圖 (1:10)
(適用於斜度大於1:2的行山徑或根據工程師指示)

No.	DATE	DESCRIPTION	INITIAL
		NAME	DATE
DESIGNED		P. H. CHAN	05/17
DRAWN		P. H. CHAN	05/17
CHECKED		M. Y. LI	05/17
APPROVED			

項目名稱
坑口東龍洲直昇機坪
附近行山徑改善工程

圖則名稱
典型切面圖

圖則編號 SKW4075-PD-03	比例 1 : 10
-----------------------	--------------

西貢區