


「要求盡快落實美化及重置林盛路及
寶林北路交界休憩處工程計劃」

有關「美化及重置林盛路及寶林北路交界休憩處」的地區小型工程項目，上述休憩處已納入該區的土地用途研究內。這項「將軍澳近寶琳南路發展之土地平整及基礎設施工程—可行性研究」，將由土木工程拓展署於本年底展開，為期三年。

由於「林盛路及寶林北路休憩處」工程項目已獲地區設施管理委員會通過，本署曾與康文署初步探討在附近另覓一幅土地(鄰近景嶺書院：圖一)興建休憩處的可行性，而康文署表示會待有關土地發展的可行性研究完成後，適時向地區設施管理委員會匯報工程項目的推展方向。若地區設施管理委員會認為現階段有需要另覓合適地方推展有關工程項目，本署會與康文署進一步探討在上述毗鄰景嶺書院的土地興建休憩處的可行性。

規劃署
2017 年 7 月

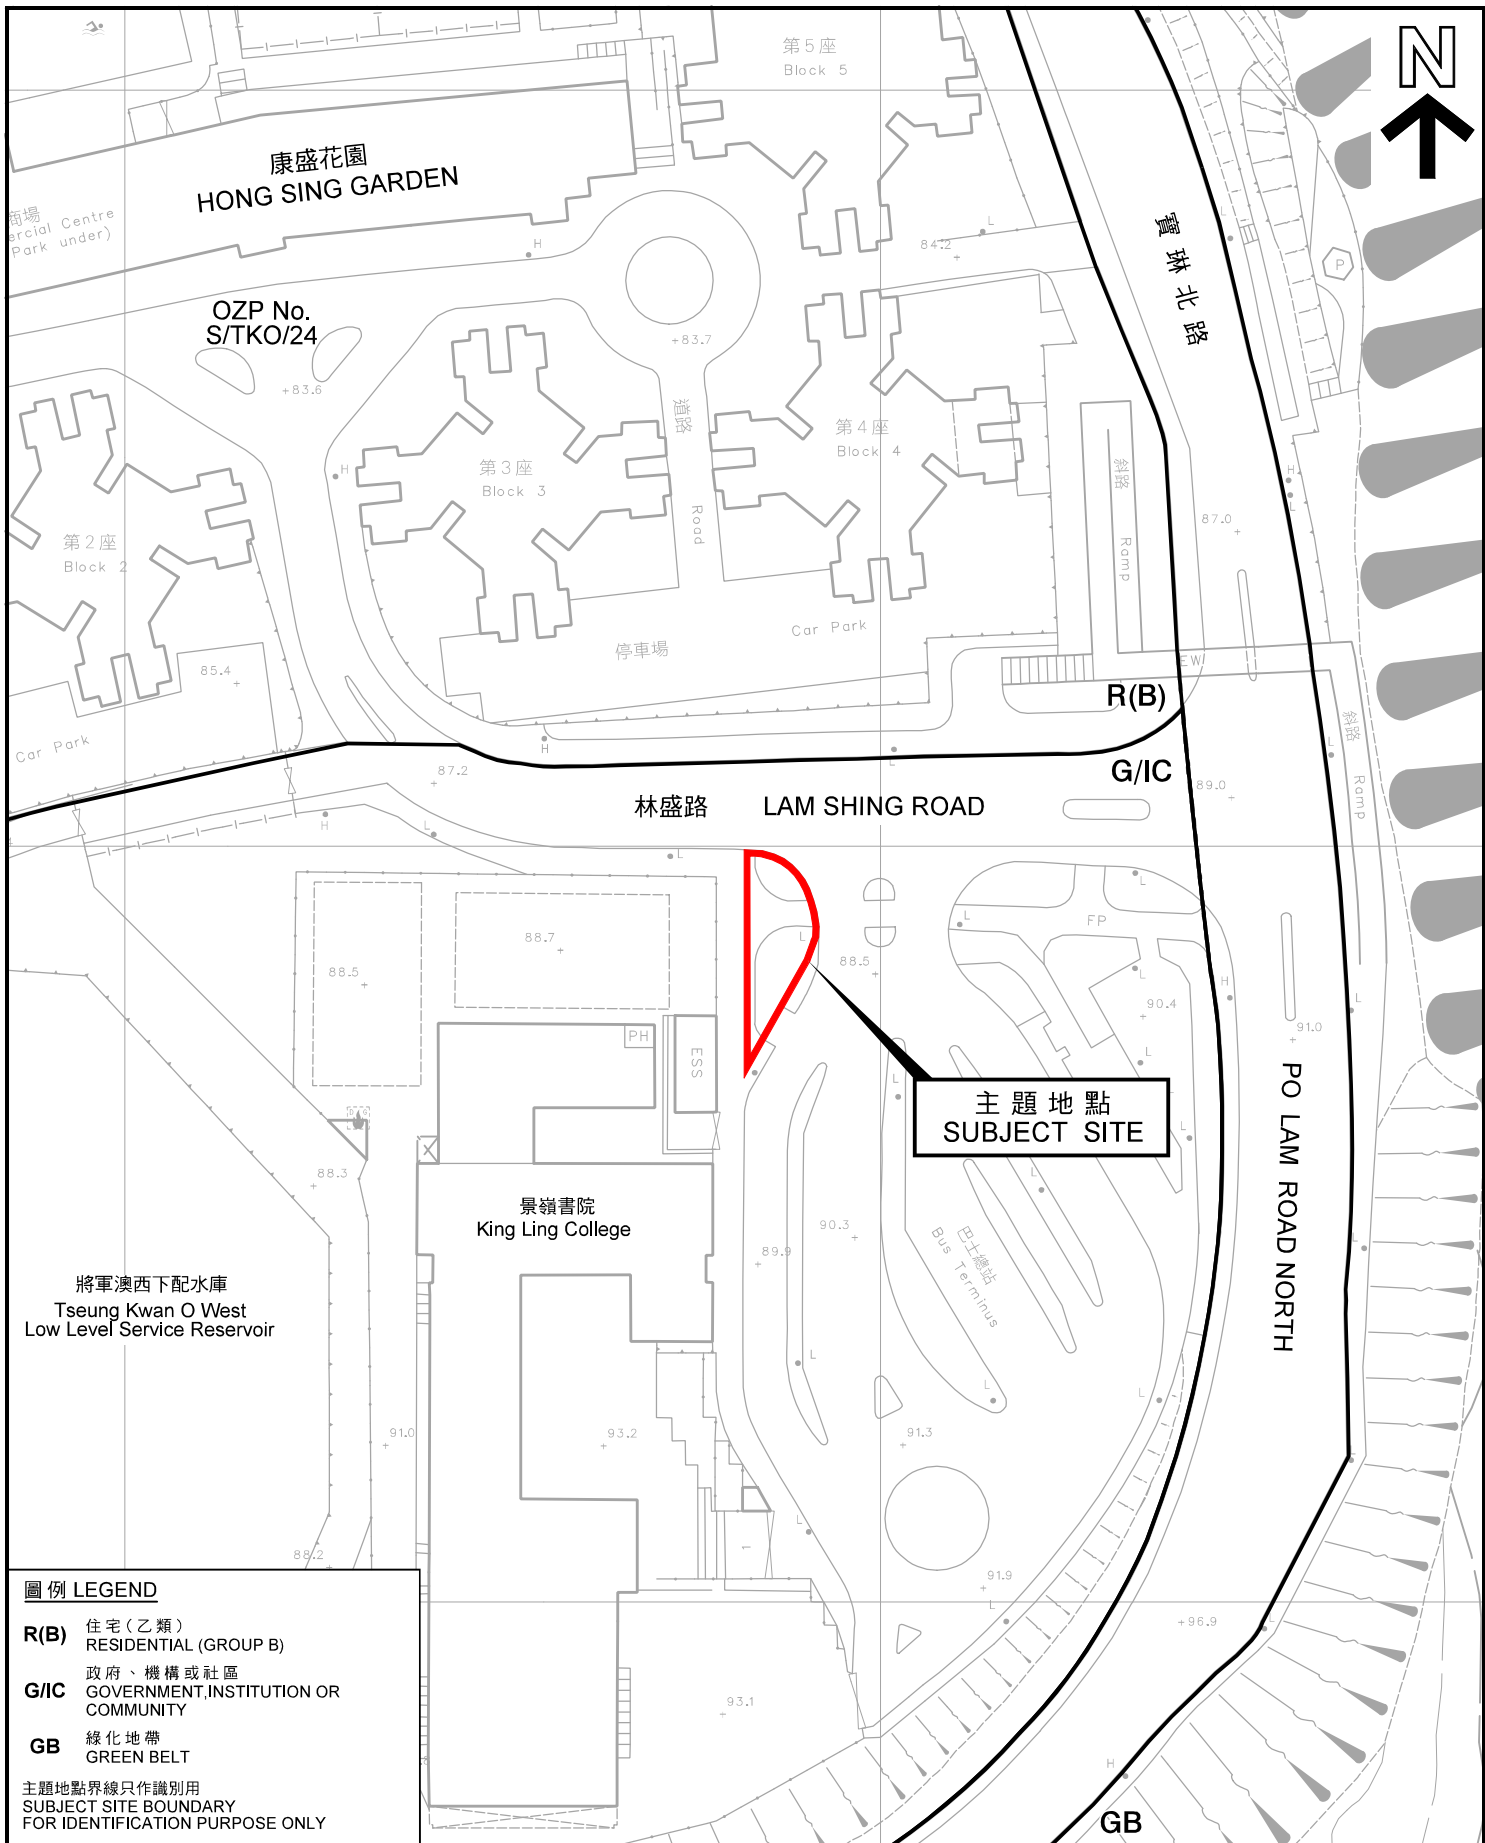

圖例 LEGEND

- R(B)** 住宅(乙類)
RESIDENTIAL (GROUP B)
- G/IC** 政府、機構或社區
GOVERNMENT, INSTITUTION OR COMMUNITY
- GB** 綠化地帶
GREEN BELT

主題地點界線只作識別用
SUBJECT SITE BOUNDARY
FOR IDENTIFICATION PURPOSE ONLY

平面圖 SITE PLAN

擬議休憩處
(面積：約 200 平方米)

規劃署
PLANNING DEPARTMENT



本摘要圖於2017年7月6日擬備，
所根據的資料為測量圖編號
11-NE-20A和B
EXTRACT PLAN PREPARED ON 6.7.2017
BASED ON SURVEY SHEETS No.
11-NE-20A & B

參考編號
REFERENCE No.
M/TKO/17/70

圖 **PLAN**
1

