

[ ]

本署檔號： (0Z5GD) in HyD NT/12-14/2/1-SK  
來函檔號：  
電話： 2762 3947  
圖文傳真： 2714 5228

將軍澳坑口培成路 38 號  
西貢將軍澳政府綜合大樓(高座)4 樓  
西貢區議會  
交通及運輸委員會  
(經辦人: 李依璇女士)


**西貢區議會交通及運輸委員會二零一七年第一次會議**  
**「查詢增設行人路連接康盛花園現有行人天橋往陶樂路行山徑的工程進度」**

謝謝 貴委員會於二零一七年二月七日的電郵，轉介委員對題述事宜的關注。本署現謹覆如下：

就委員於上述會議查詢有關交通改善項目編號 NE/11/1191 的工程設計，請參考附上之項目圖則。

如 貴委員會有任何查詢，請隨時致電 2762 4930 與本署工程師吳建鋒先生聯絡。

路政署(新界東)總工程師

(徐寶輝  代行)

附件

副本送：


運輸署

(經辦人：張建雄先生)

傳真：2381 3799

(內部) SDE/SE, DE/TKO, DIOW/TKO

二零一七年二月十六日

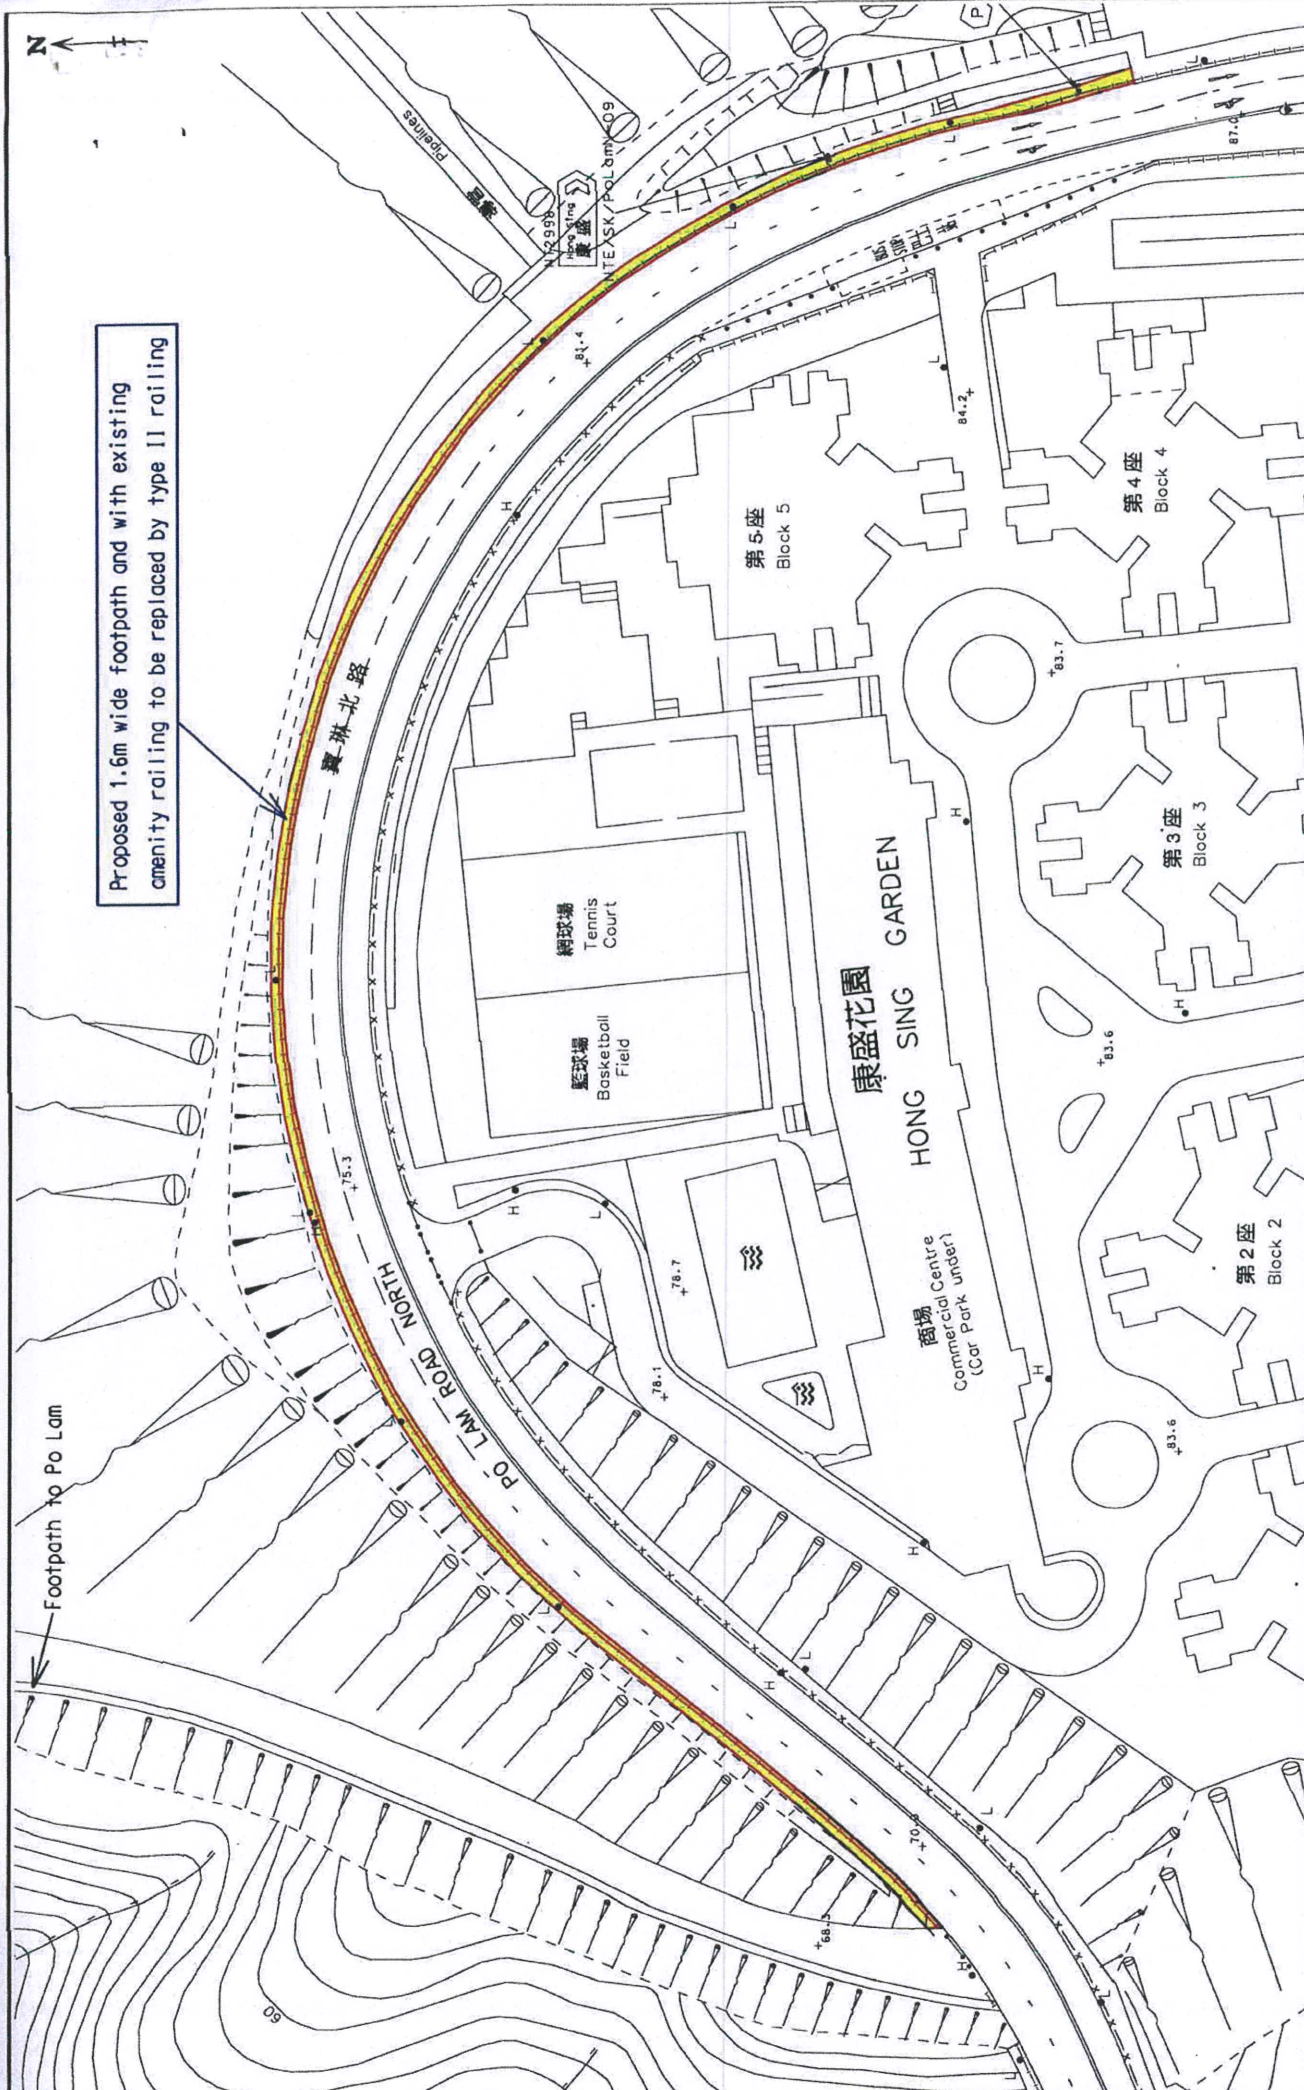

Proposed 1.6m wide footpath and with existing amenity railing to be replaced by type II railing

LOCATION : Po Lam Road North, Tseung Kwan O  
 DRAWING NO. : NE090557.01 (E11Q20A)  
 SCALE : 1 : 1000