

安達臣道石礦場用地發展 將軍澳隧道收費廣場巴士轉乘站的擬建公廁

目的

本文旨在向委員會匯報於興建中的將軍澳隧道收費廣場巴士轉乘站的擬建公廁事宜。

擬建的相關工程

2. 土木工程拓展署建議在興建中的將軍澳隧道收費廣場巴士轉乘站往將軍澳方向興建一所公廁（見附圖一）¹。

廁所的設計及工程時間表

3. 擬建公廁參照了屯門公路巴士轉乘站的廁所設計及廁格數量，廁所的設施將會足夠應付轉乘市民的使用。委員可參閱附圖二 A、二 B 及二 C。

4. 興建中巴士轉乘站預計會在二零一九年年中完成。

5. 擬建公廁的工程預計會在二零一八年開展，以配合巴士轉乘站的啟用，供市民使用。

意見徵詢



6. 請委員備悉這份文件，並提出意見。

¹ 由於受到鄰近堆填區所限，巴士轉乘站往九龍方向的位置，已沒有剩餘空間設置公廁。

附件

- 圖一 將軍澳隧道收費廣場擬建巴士轉乘站公廁位置圖
- 圖二 A 及二 B 將軍澳隧道收費廣場擬建巴士轉乘站公廁模擬外形圖
- 圖二 C 將軍澳隧道收費廣場擬建巴士轉乘站公廁平面圖

新界東拓展處
土木工程拓展署
二零一七年七月

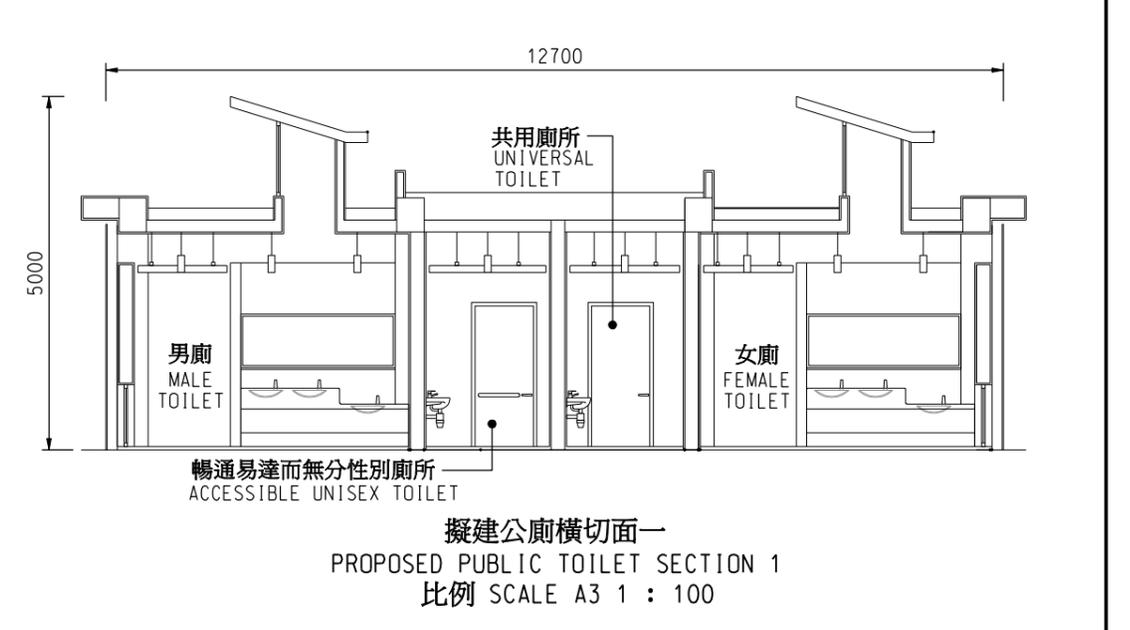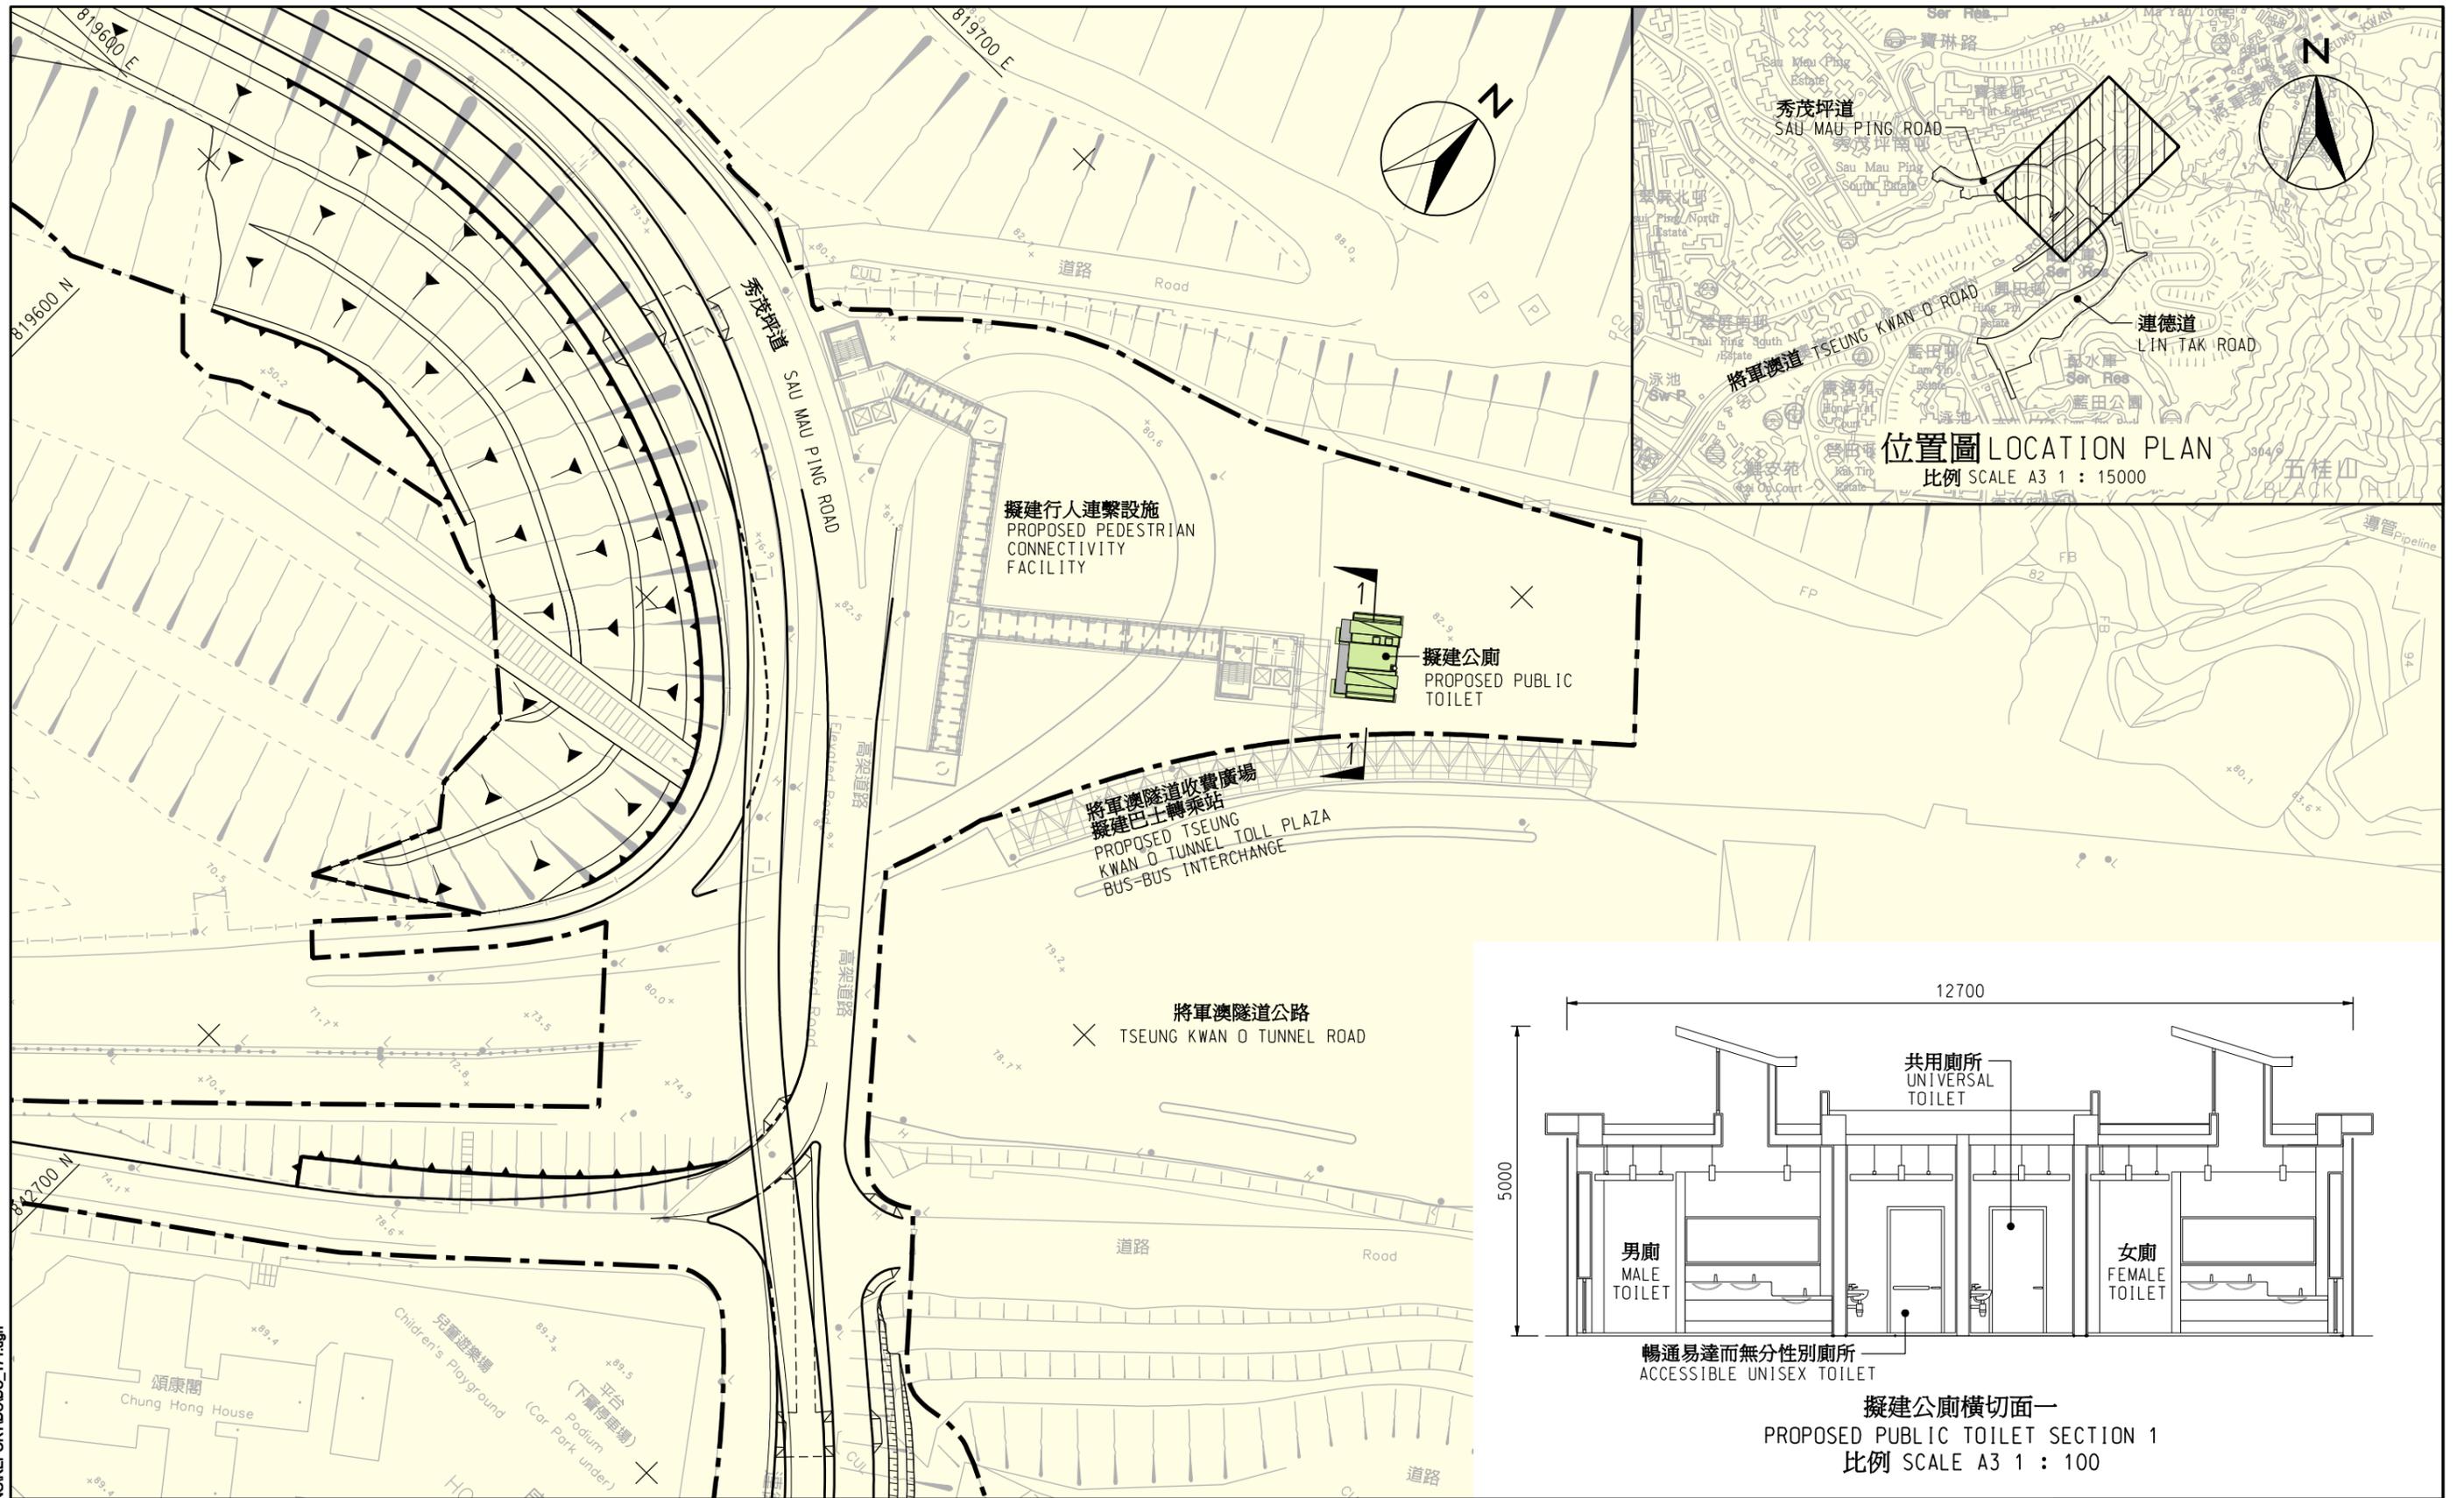

擬建公廁橫切面一
PROPOSED PUBLIC TOILET SECTION 1
比例 SCALE A3 1 : 100

圖則名稱 drawing title

將軍澳隧道收費廣場擬建巴士轉乘站公廁位置圖
PROPOSED TSEUNG KWAN O TUNNEL TOLL PLAZA BUS-BUS INTERCHANGE PUBLIC TOILET LOCATION PLAN

項目編號 item no.
7765CL
比例 scale
A3 1 : 1000
圖則編號 drawing no.
附圖一

辦事處 office
新界東拓展處
NEW TERRITORIES EAST
DEVELOPMENT OFFICE
土木工程拓展署
CIVIL ENGINEERING
AND DEVELOPMENT
DEPARTMENT



Plot File by: LIXG2 2017/7/13
PATH P:\Projects\60328348\DRAWING\REPORT\DCDC_171.dgn
FILE



圖則名稱 drawing title

將軍澳隧道收費廣場擬建巴士轉乘站公廁模擬外形圖
 PROPOSED TSEUNG KWAN O TUNNEL TOLL PLAZA
 BUS-BUS INTERCHANGE PUBLIC TOILET ENVISAGED VIEW

項目編號 item no.

7765CL

比例 scale

1:2 000 @ A3

圖則編號 drawing no.

圖二A

辦事處 Office

新界東拓展處
 NEW TERRITORIES EAST
 DEVELOPMENT OFFICE



土木工程拓展署
 CIVIL ENGINEERING
 AND DEVELOPMENT
 DEPARTMENT



圖則名稱 drawing title

將軍澳隧道收費廣場擬建巴士轉乘站公廁模擬外形圖
 PROPOSED TSEUNG KWAN O TUNNEL TOLL PLAZA
 BUS-BUS INTERCHANGE PUBLIC TOILET ENVISAGED VIEW

項目編號 item no.

7765CL

比例 scale

1:2 000 @ A3

圖則編號 drawing no.

圖二 B


辦事處 Office

新界東拓展處

NEW TERRITORIES EAST
DEVELOPMENT OFFICE



土木工程拓展署
 CIVIL ENGINEERING
 AND DEVELOPMENT
 DEPARTMENT

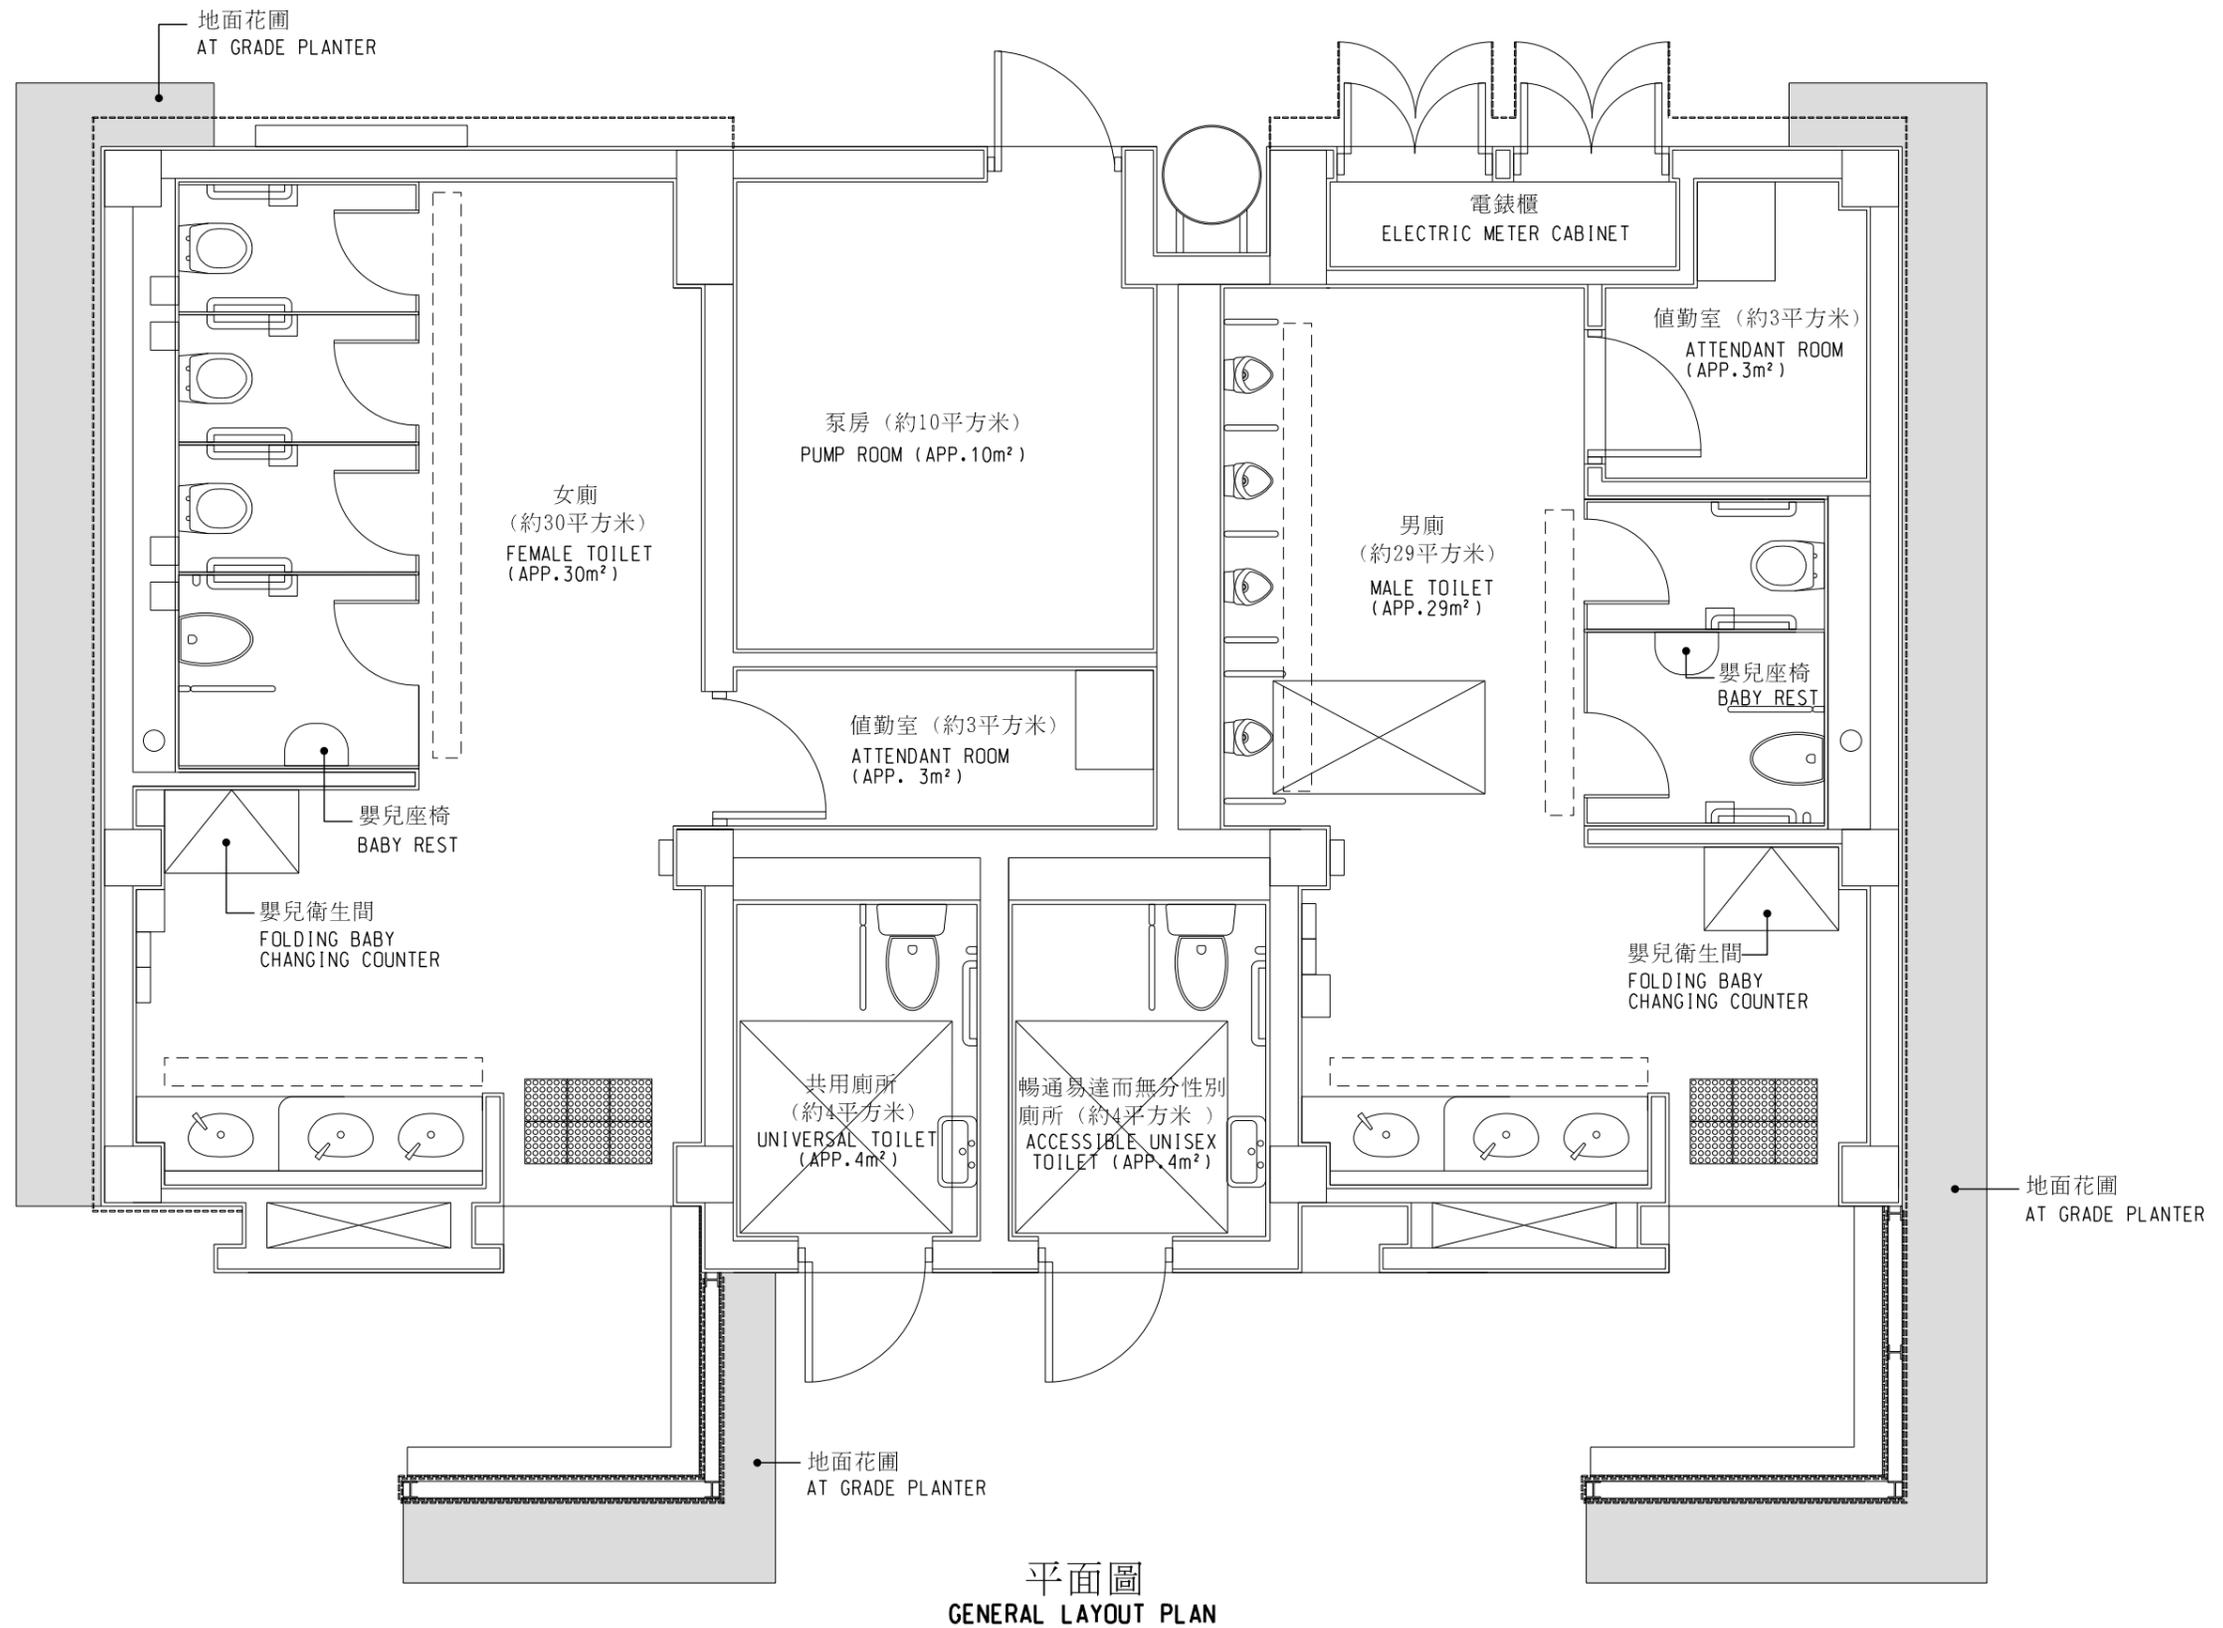

圖則名稱 drawing title

將軍澳隧道收費廣場擬建巴士轉乘站公廁平面圖
PROPOSED TSEUNG KWAN O TUNNEL TOLL PLAZA
BUS-BUS INTERCHANGE PUBLIC TOILET CEILING PLAN

項目編號 item no.

7765CL

比例 scale

1:500 @ A3

圖則編號 drawing no.

圖二C

辦事處 Office

新界東拓展處
NEW TERRITORIES EAST
DEVELOPMENT OFFICE



土木工程拓展署
CIVIL ENGINEERING
AND DEVELOPMENT
DEPARTMENT