

FAXED

24 JUL 2017

傳真及郵遞：

2174 8355



運輸署

Transport Department

本署檔案 Our Ref. : (N5JBY) in TD NR155/190-3(E)
來函檔號 Your Ref. :
電話 Tel. : 2399 2224
圖文傳真 Fax : 2381 3799
電郵 Email : waikalaw@td.gov.hk

西貢區議會
交通及運輸委員會
將軍澳培成路38號
西貢將軍澳政府綜合大樓四樓
(經辦人：劉偉章主席)

西貢區議會交通及運輸委員會二〇一七年第四次會議：
要求政府部門盡快優化飛鵝山道包括興建行人路以便人車分隔及美化道路

應委員要求，現附上飛鵝山道加設交通標誌及道路標記圖則，以供參考。


如對以上回覆有任何查詢，請與本人（電話：2399 2224）聯絡。

運輸署署長

(羅維嘉 代行)



2017年7月21日

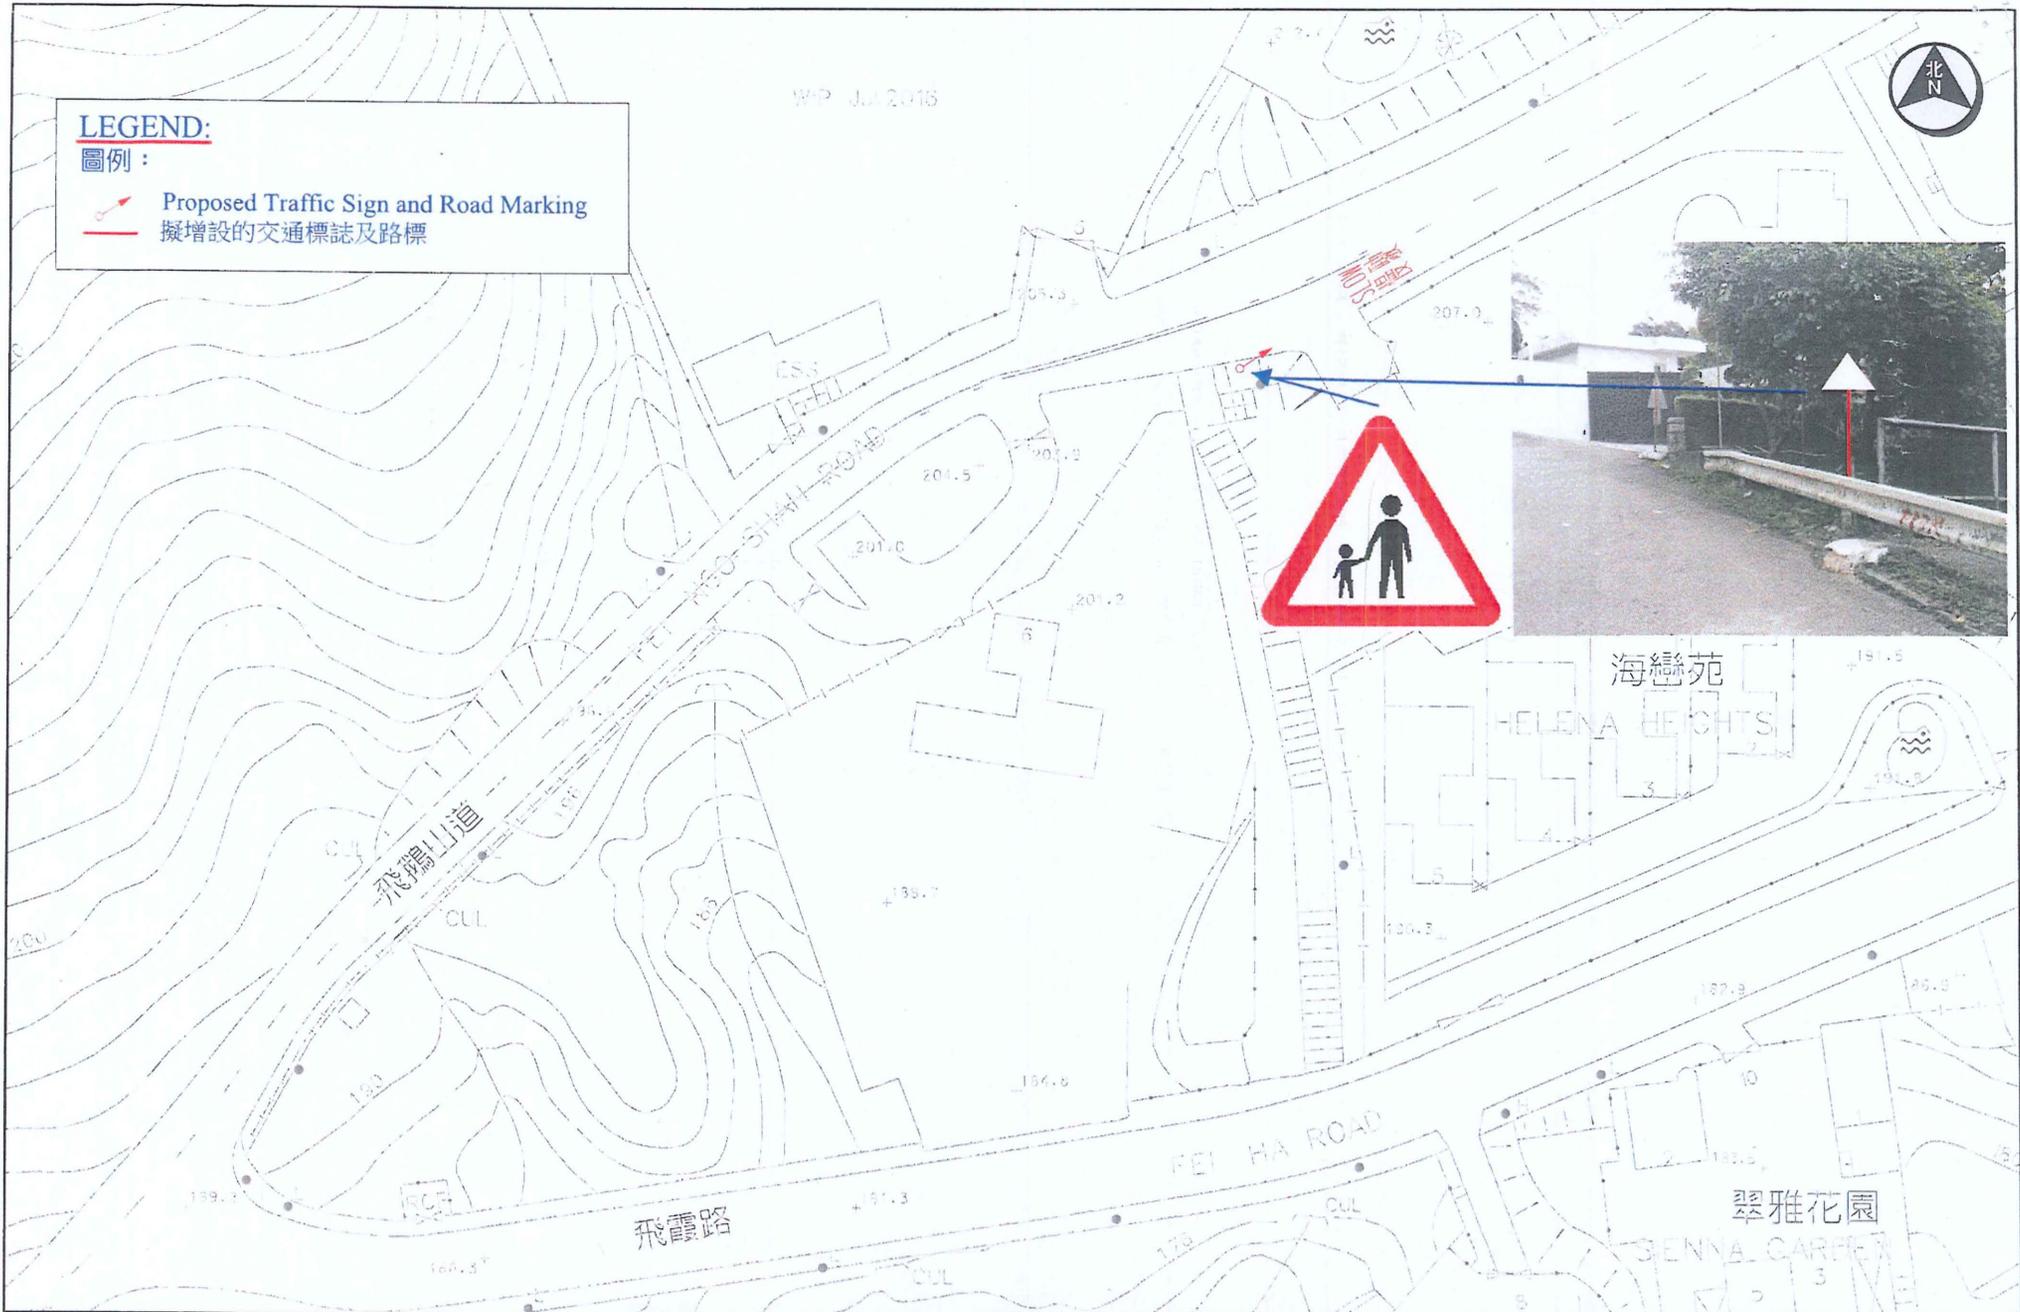

 運輸署 Transport Department	TRAFFIC ENGINEERING (NTE) DIV. 交通工程(新界東)部	Location: Fei Ngo Shan Road near Helena Heights, Sai Kung 位置：西貢飛鵝山道近海戀苑	WRF NO. 工程編號：
	Survey Sheet No. E11Q08D 測量圖編號：	Scale: 1:500 (A3) 比例：	Date: 21-4-2017 日期：