將軍澳第66及68區地區休憩用地發展範圍 (最新修訂方案)
建議選項探討

康樂及文化事務署
2018年3月13日

建議選項探討——方案甲

- 按原計劃一併發展第66及68區
- 設施包括文件45/18號第4段的最新修訂擬建設施
- **此方案並不提供地下停車場**

建議選項探討——方案乙

- 分兩期發展第66及68區
- 第一期工程將把將軍澳**第68區**發展作**休憩用地**
- 第二期發展將把將軍澳**第66區**發展作**休憩用地及地下停車場**

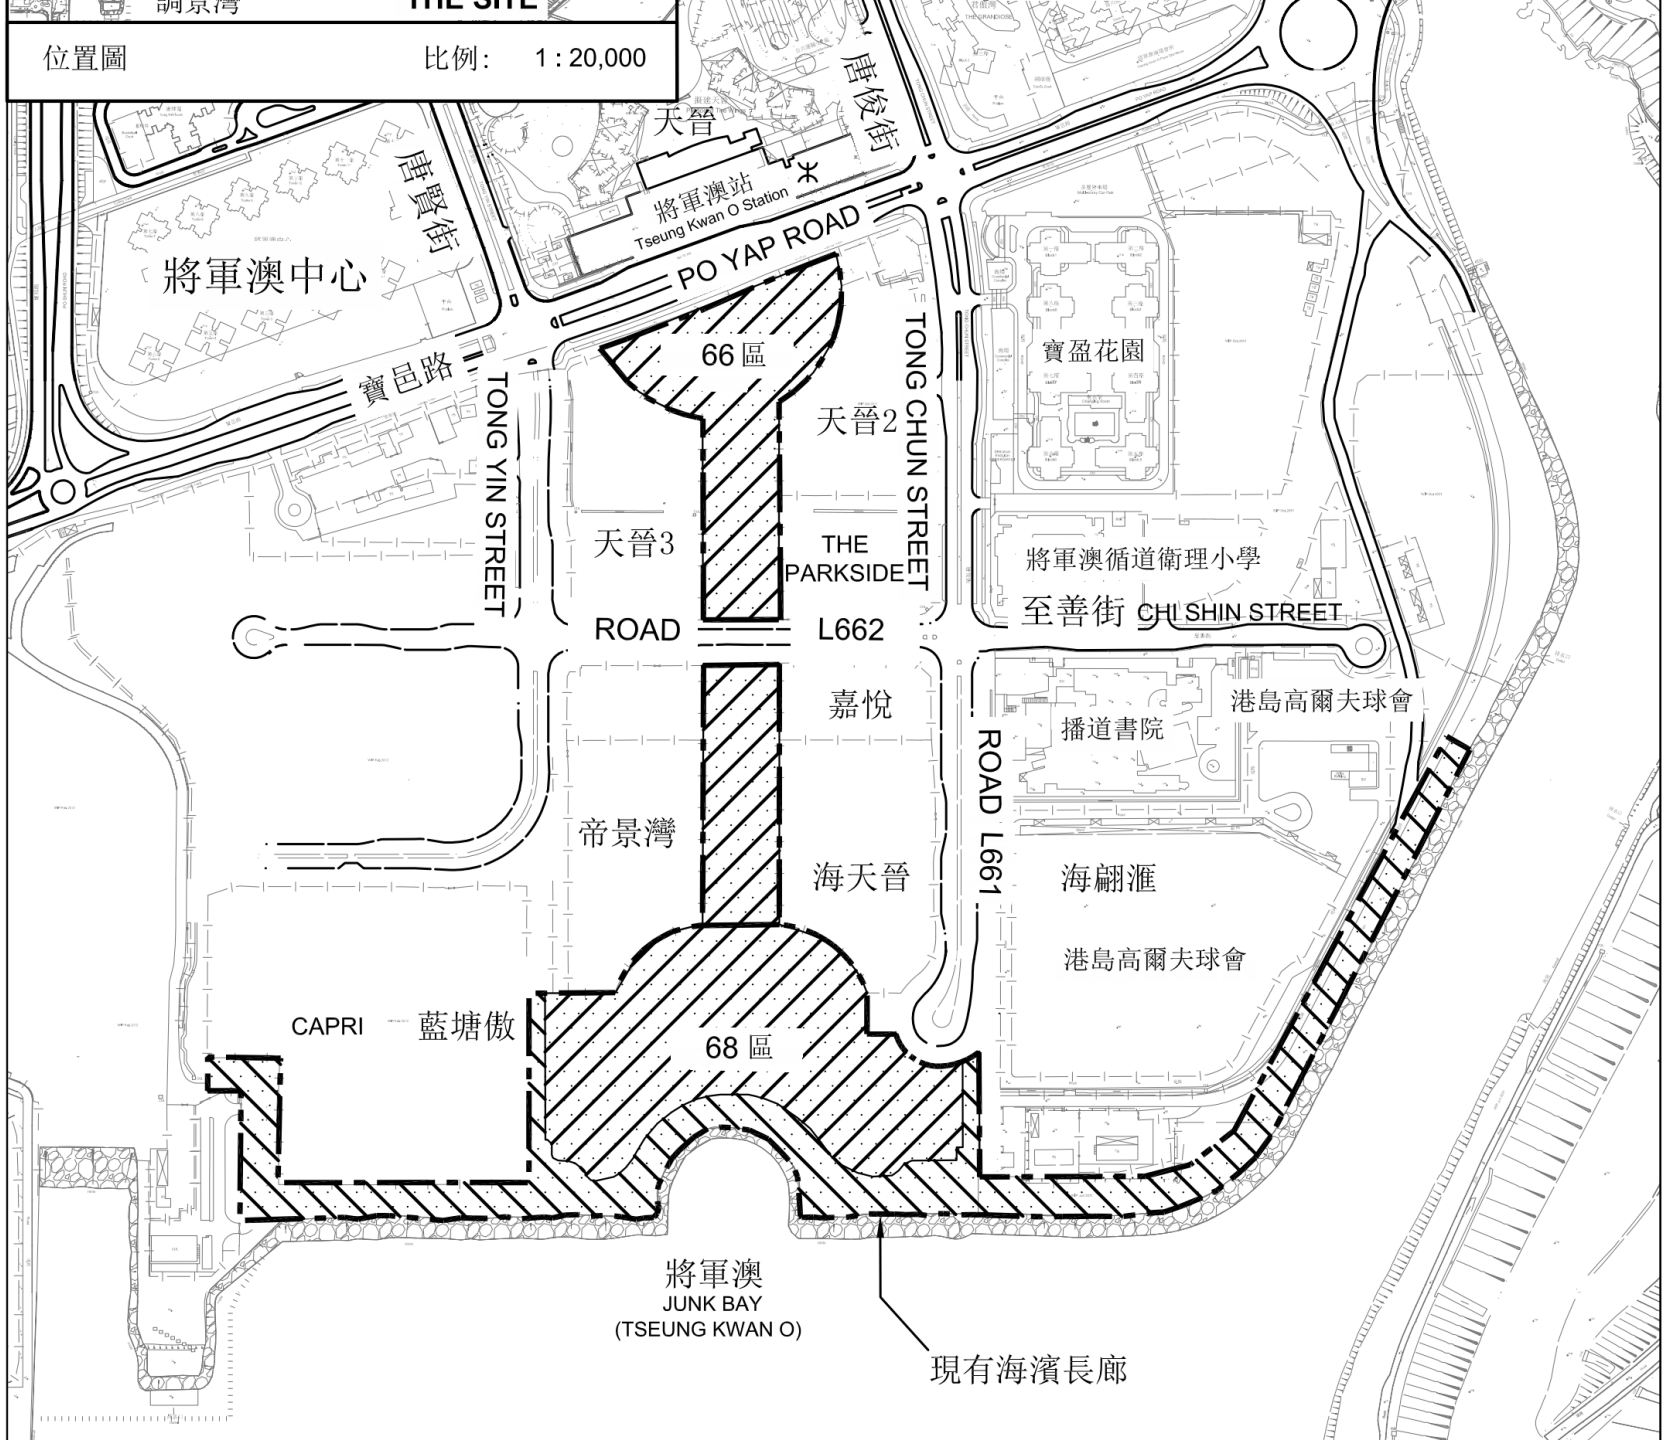
位置圖
比例: 1 : 20,000
THE SITE
調景灣
天晉
唐俊街
將軍澳站
Tseung Kwan O Station
唐俊街
將軍澳中心
PO YAP ROAD
寶邑路
TONG YIN STREET
66 區
天晉2
TONG CHUN STREET
寶盈花園
天晉3
THE PARKSIDE
將軍澳循道衛理小學
至善街 CHI SHIN STREET
ROAD
L662
嘉悅
播道書院
港島高爾夫球會
ROAD L661
帝景灣
海天晉
海翩滙
港島高爾夫球會
CAPRI
藍塘傲
68 區
將軍澳
JUNK BAY
(TSEUNG KWAN O)
現有海濱長廊

建議選項探討

- 請委員就以上兩個方案提出意見並選定較為可取的方案，以便本署繼續進行籌劃工作

謝謝