

圖例
NOTATION


- ZONES**
- CONSERVATION AREA CA 地帶
自然保育區
- MISCELLANEOUS** 其他
- BOUNDARY OF PLANNING SCHEME 規劃範圍界線
- BOUNDARY OF COUNTRY PARK / SPECIAL AREA 郊野公園 / 特別地區界線

土地用途及面積一覽表
SCHEDULE OF USES AND AREAS

USES	大約面積及百分率 APPROXIMATE AREA & %		用途
	公頃 HECTARES	% 百分率	
CONSERVATION AREA	11.75	100.00	自然保育區
TOTAL PLANNING SCHEME AREA	11.75	100.00	規劃範圍總面積

夾附的《註釋》屬這份圖則的一部分
THE ATTACHED NOTES ALSO FORM PART OF THIS PLAN

香港城市規劃委員會依據城市規劃條例擬備的大埔滘分區計劃大綱圖
TOWN PLANNING ORDINANCE, HONG KONG TOWN PLANNING BOARD
TAI PO KAU - OUTLINE ZONING PLAN

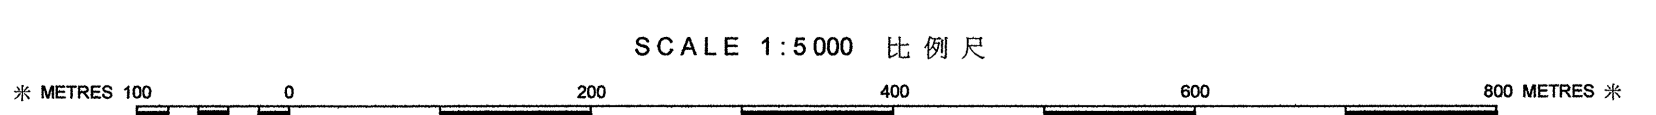

規劃署遵照城市規劃委員會指示擬備
PREPARED BY THE PLANNING DEPARTMENT UNDER
THE DIRECTION OF THE TOWN PLANNING BOARD

圖則編號
PLAN No. **S/NE-TPK/B**