



二零一六年七月五日
討論文件

文件 TT 29/2016

沙田區議會
交通及運輸委員會

工務計劃編號 7861 TH
大埔公路(沙田段)擴闊工程

目的

本文件旨在向沙田區議會交通及運輸委員會(交運會)匯報有關「大埔公路(沙田段)擴闊工程」項目的修訂建議，並請各委員就該修訂建議發表意見及給予支持。

背景

2. 土木工程拓展署(土拓署)就本工程項目建議了優化道路設計方案，並於二零一四年十一月四日出席交運會(討論文件 TT 65/2014)，解釋對優化道路設計方案作出的修訂。及後，署方於二零一五年一月六日出席交運會(討論文件 TT 2/2015)回應議員提問及補充相關的資料，委員一致通過上述文件。本工程項目已於二零一五年八月十四日根據《道路(工程、使用及補償)條例》進行刊憲。建議工程已獲授權進行，相關公告刊登於二零一五年十二月四日的憲報。土拓署在二零一五年十二月聘請了艾奕康顧問公司就此工程項目展開詳細設計工作。

優化道路設計方案的修訂


3. 於二零一四年十一月四日的交運會諮詢上，有委員建議優化沙田鄉事會路交界處的行人通道，並改動升降機的位置，讓行人只需橫過一組斑馬線便可下行往瀝源方向。土拓署及顧問公司承諾於詳細設計階段時對此建議予以考慮。就

此，顧問公司對有關建議已作出了詳細研究，並制定了一個可行的修訂方案。請參考附件一之原先方案及附件二之修訂後方案以作比較。

提交文件

4. 本文件將於二零一六年七月五日提交交運會討論，並請各委員發表意見及給予支持。

土木工程拓展署
新界東拓展處
二零一六年六月

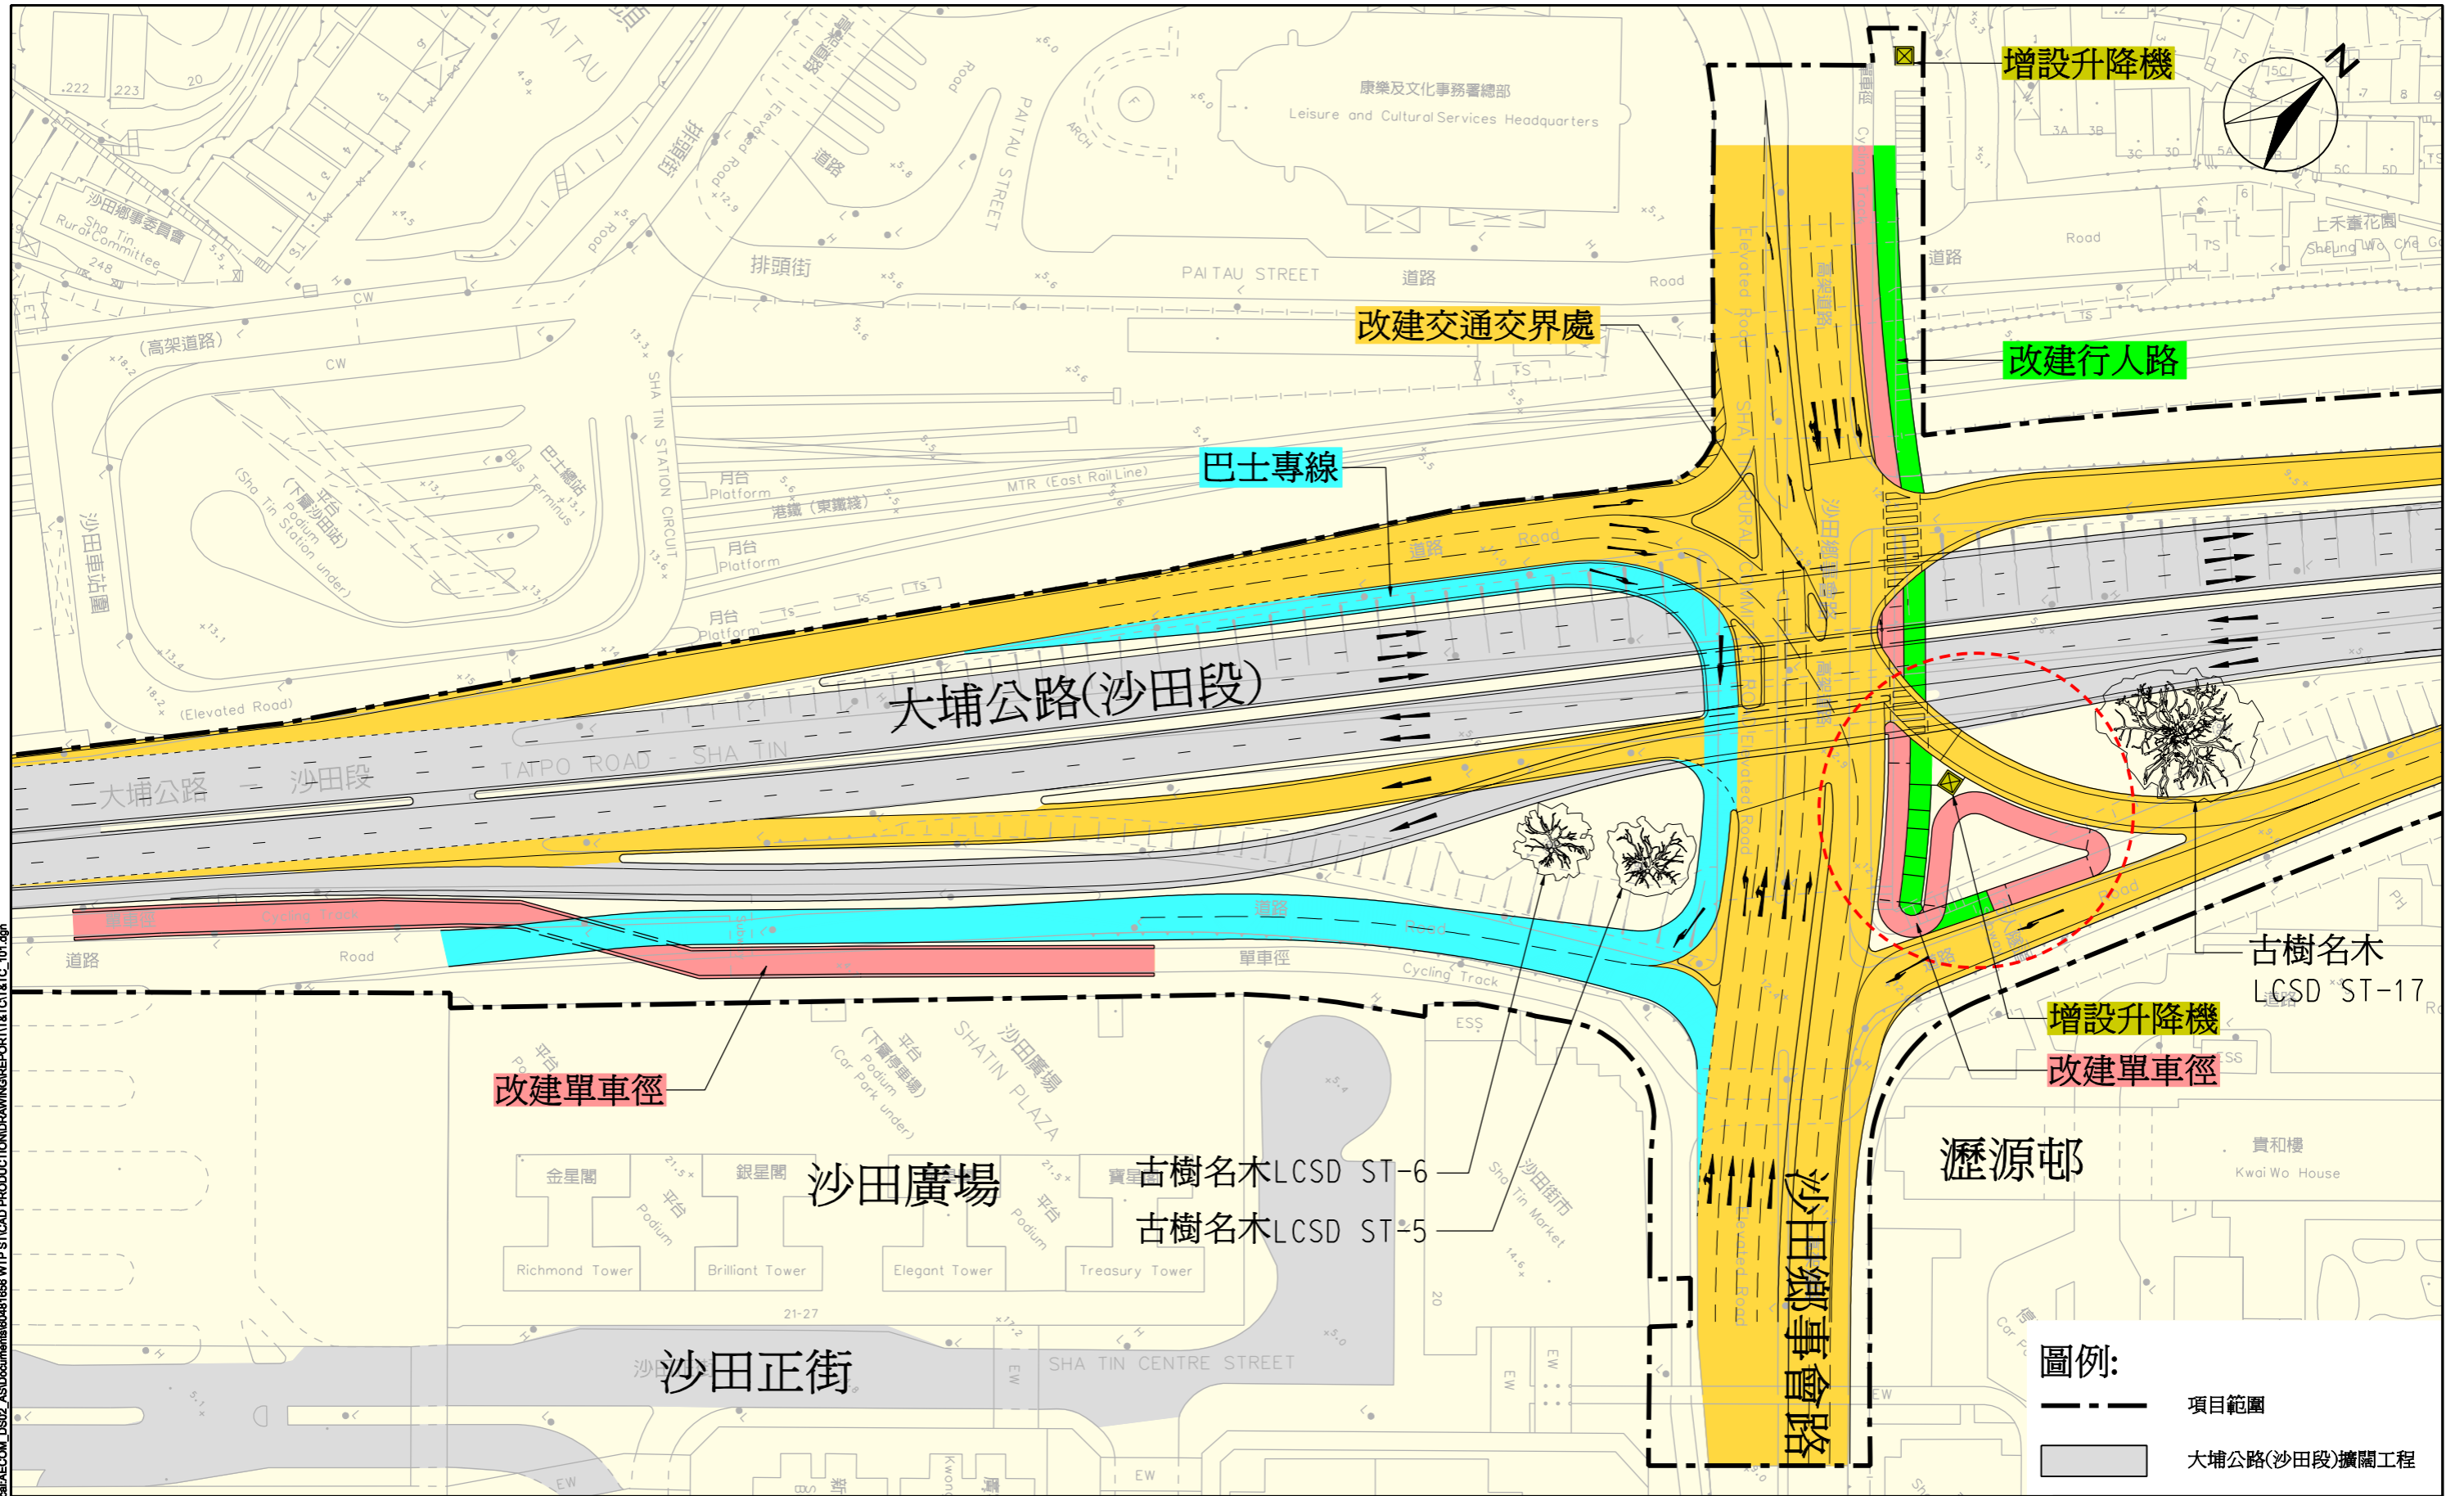

File Path: W:\NG\K\K\10062016\ASD\Documents\60461656 WTP-STC\AD PRODUCTION\DRAWING\REPORT\TIC\TIC_101.dgn


圖則名稱 drawing title

大埔公路(沙田段)擴闊工程 - 沙田鄉事會路交界處行人通道及升降機位置 (原有方案)

項目編號 item no.
 861TH
 比例 scale
 1 : 1000
 圖則編號 drawing no.
 附件一

辦事處 office
 新界東拓展處
 NEW TERRITORIES EAST
 DEVELOPMENT OFFICE

 土木工程拓展署
 CIVIL ENGINEERING
 AND DEVELOPMENT
 DEPARTMENT

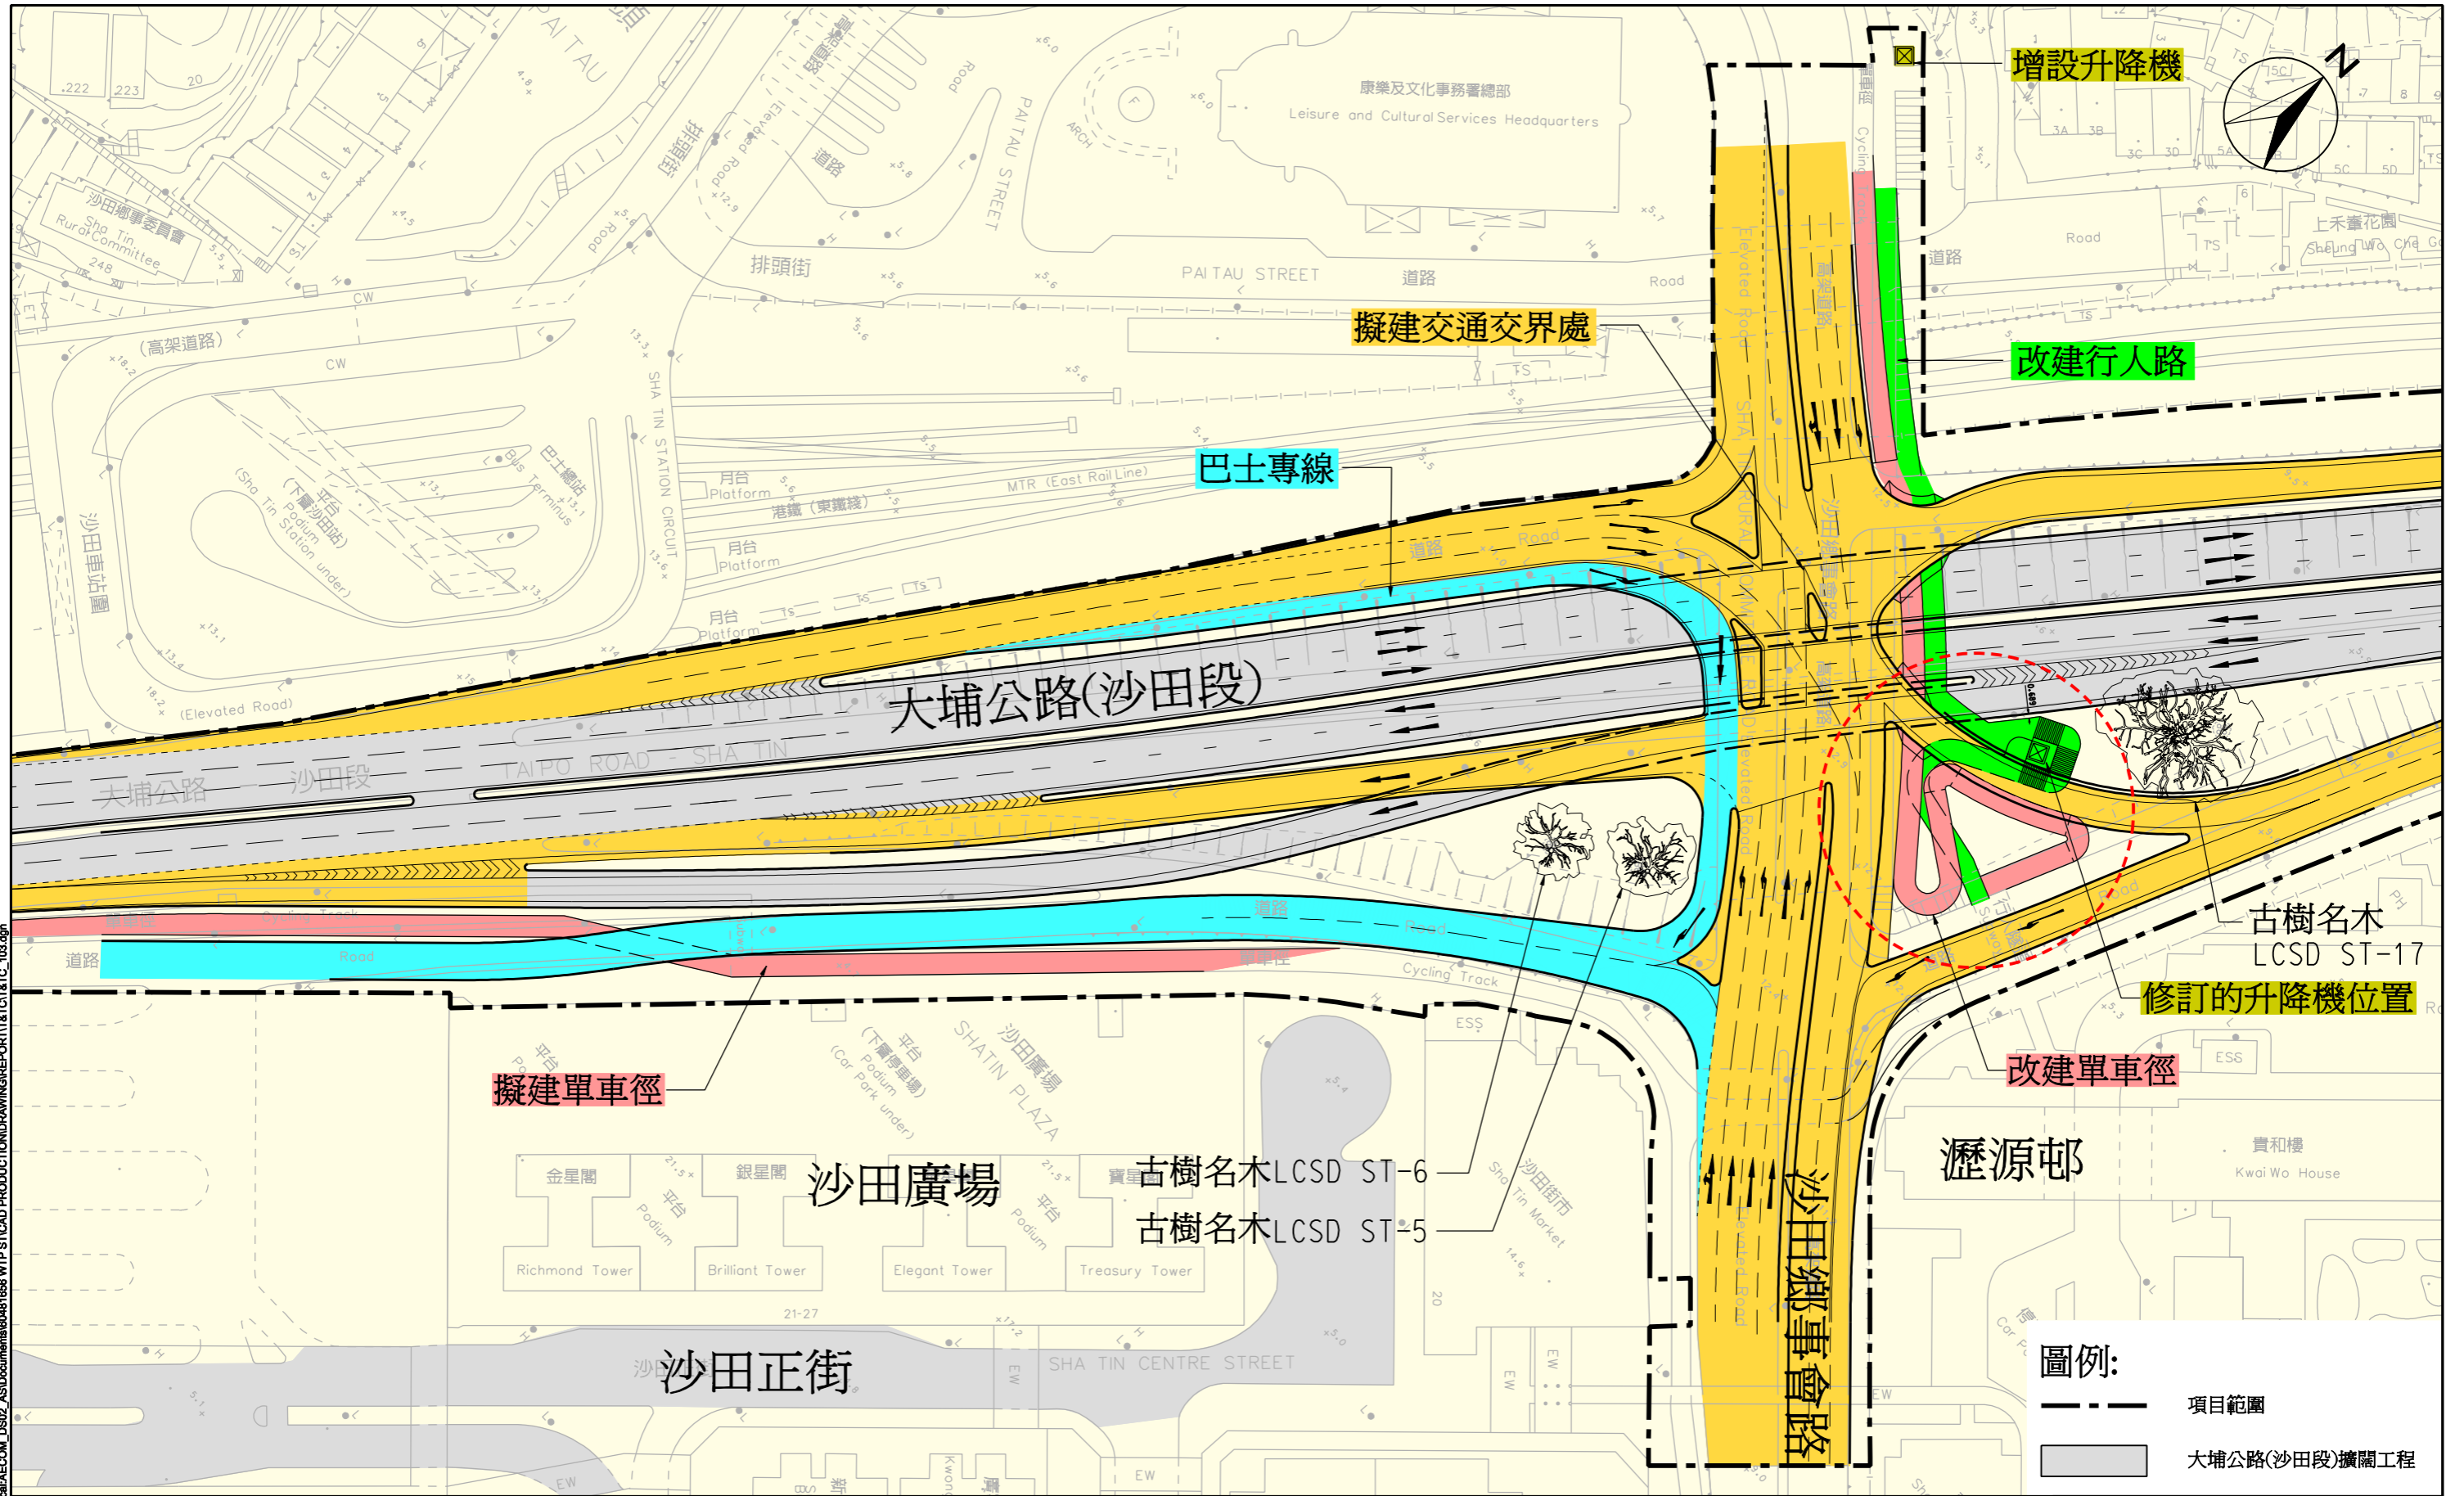

File by: WONGKOK 21/08/2016
 PATH: p:\hshst\1\va\p08\acomm\aeom\ds02_as\documents\60461656\wfp\st\cad\production\drawing\report\1\c1\c1c_103.dgn

圖則名稱 drawing title

大埔公路(沙田段)擴闊工程 - 沙田鄉事會路交界處行人通道及升降機位置 (修訂後方案)

項目編號 item no.
861TH

比例 scale
1 : 1000

圖則編號 drawing no.
附件二

辦事處 office

新界東拓展處
NEW TERRITORIES EAST
DEVELOPMENT OFFICE



土木工程拓展署
CIVIL ENGINEERING
AND DEVELOPMENT
DEPARTMENT

A3 420MM X 297MM