


位置圖 LOCATION PLAN

150m 0 300m

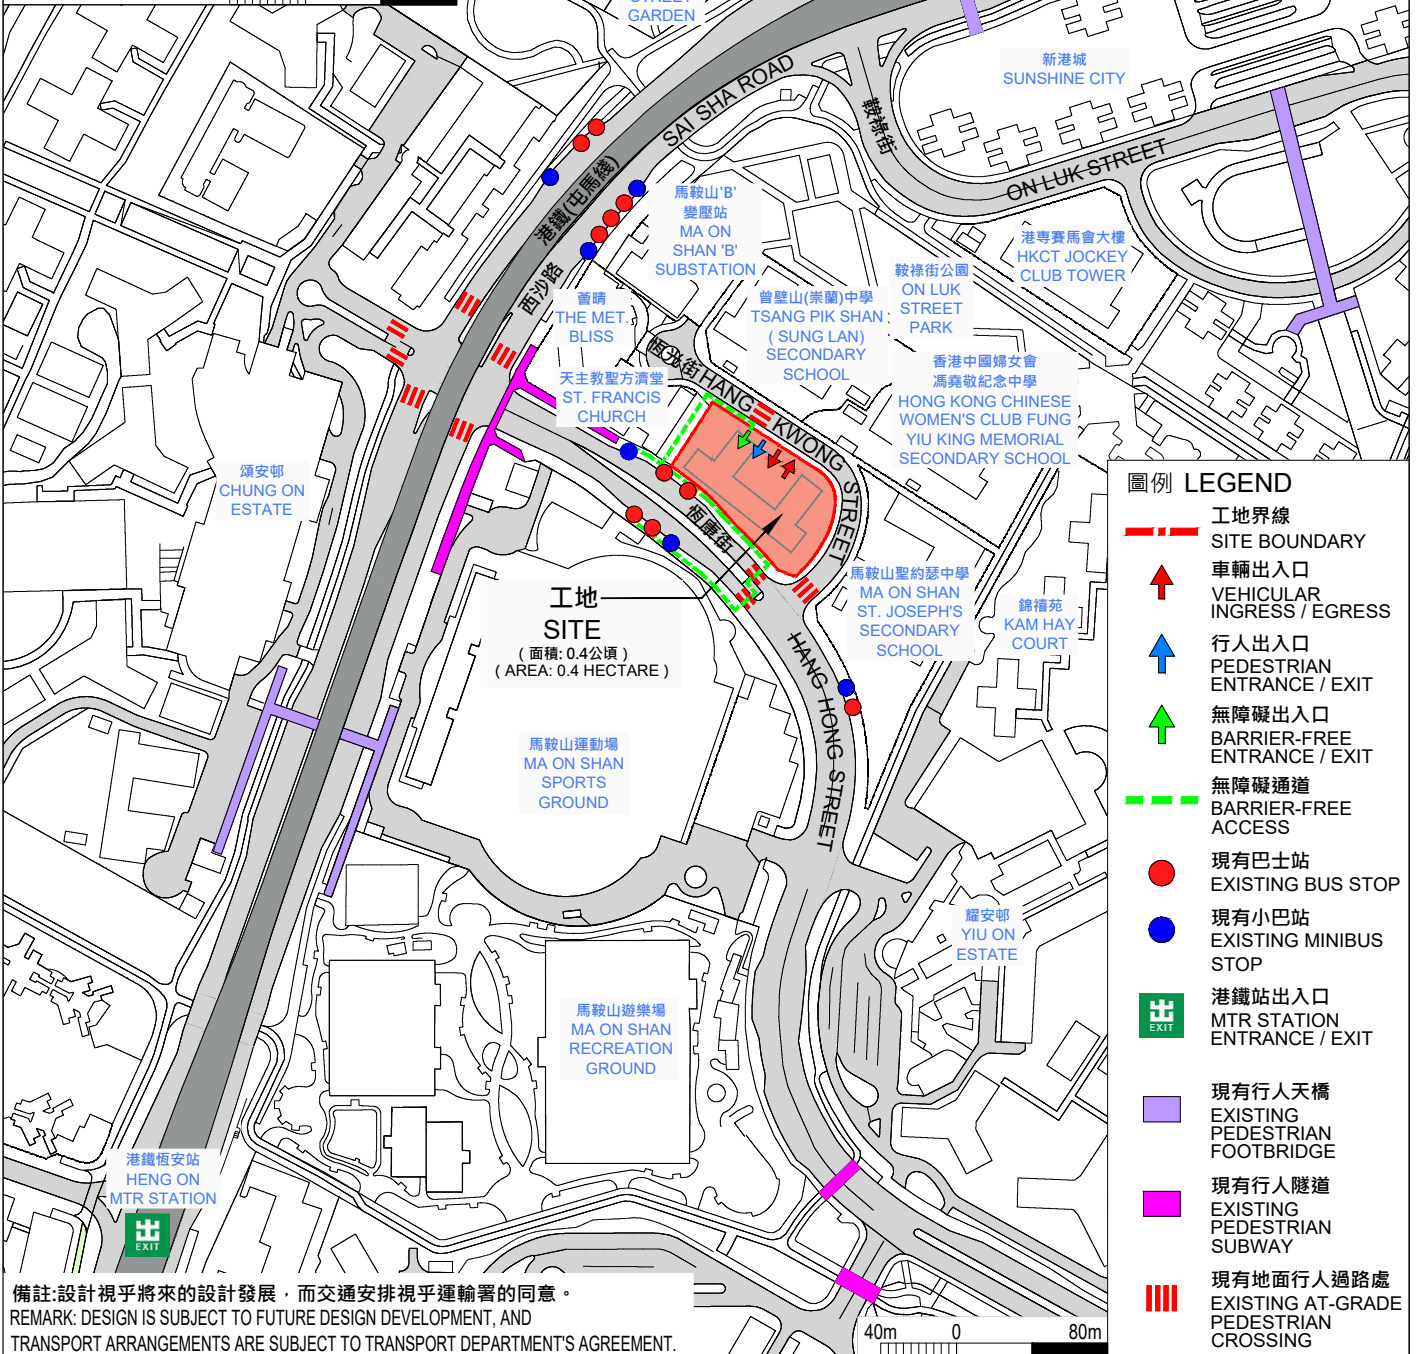

圖例 LEGEND

- 工地界線
SITE BOUNDARY
- 車輛出入口
VEHICULAR INGRESS / EGRESS
- 行人出入口
PEDESTRIAN ENTRANCE / EXIT
- 無障礙出入口
BARRIER-FREE ENTRANCE / EXIT
- 無障礙通道
BARRIER-FREE ACCESS
- 現有巴士站
EXISTING BUS STOP
- 現有小巴站
EXISTING MINIBUS STOP
- 港鐵站出入口
MTR STATION ENTRANCE / EXIT
- 現有行人天橋
EXISTING PEDESTRIAN FOOTBRIDGE
- 現有行人隧道
EXISTING PEDESTRIAN SUBWAY
- 現有地面行人過路處
EXISTING AT-GRADE PEDESTRIAN CROSSING

備註：設計視乎未來的設計發展，而交通安排視乎運輸署的同意。
REMARK: DESIGN IS SUBJECT TO FUTURE DESIGN DEVELOPMENT, AND TRANSPORT ARRANGEMENTS ARE SUBJECT TO TRANSPORT DEPARTMENT'S AGREEMENT.

40m 0 80m

工地平面圖
SITE PLAN

1HL
 推展「簡約公屋」項目- 馬鞍山恆光街
 IMPLEMENTATION OF LIGHT PUBLIC HOUSING -
 HANG KWONG STREET, MA ON SHAN



ARCHITECTURAL
 SERVICES
 DEPARTMENT 建築署