


LEGEND

1.  PROPOSED COVERED WALKWAY (TOTAL LENGTH = 334m)

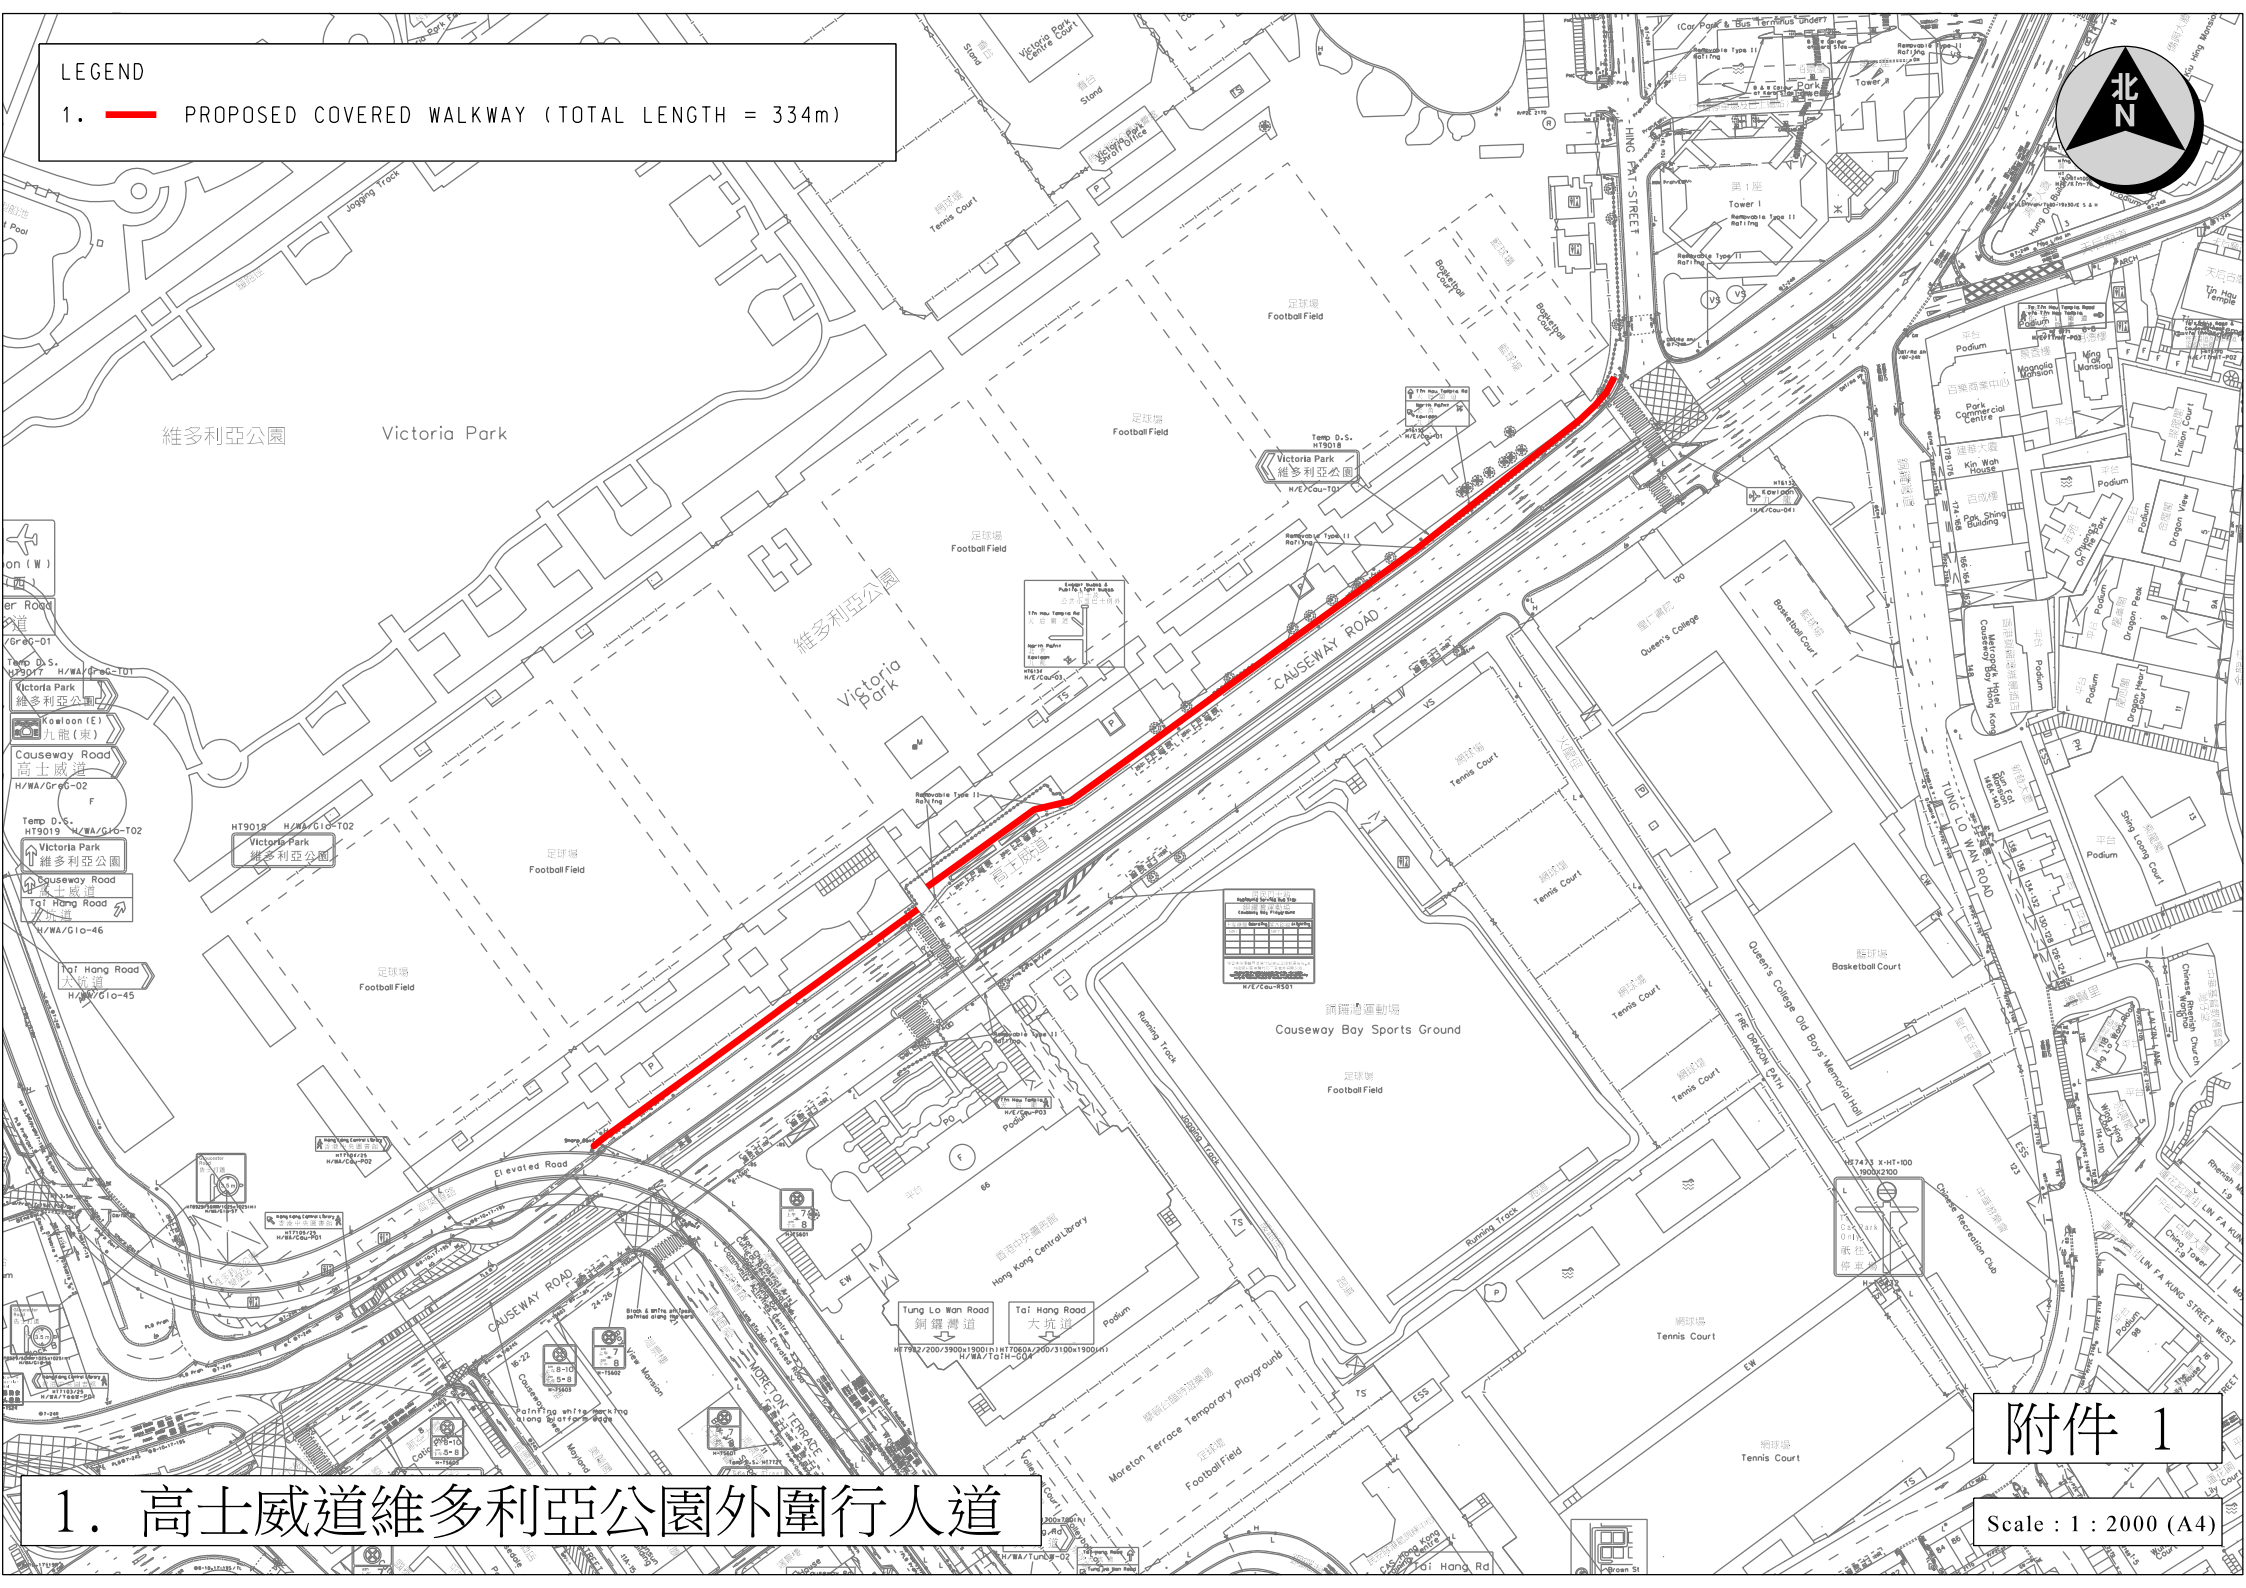

附件 1

1. 高士威道維多利亞公園外圍行人道

Scale : 1 : 2000 (A4)