

黃大仙區議會地區設施管理委員會轄下

「起動黃大仙」社區重點項目計劃工作小組文件第 2/2014 號(28.4.2014)

黃大仙區議會地區設施管理委員會轄下  
「起動黃大仙」社區重點項目計劃工作小組  
「黃大仙廣場擴闊及改善工程」的詳細設計

目的

本文旨在就「黃大仙廣場擴闊及改善工程」的詳細設計諮詢組員的意見。

「黃大仙廣場擴闊及改善工程」的詳細設計

2. 「黃大仙廣場擴闊及改善工程」的工程界定書及技術性可行說明書已獲審批，合約顧問已為工程作出了詳細設計。擬議工程的平面圖及外觀構思圖分別載於附件一及附件二。

*I. 擴闊黃大仙廣場(廣場)十五米*

3. 我們將使用廣場以北的政府土地，把廣場擴闊十五米。工程完成後，廣場的面積將由現時的三千三百平方米，增至約四千六百五十平方米。地台及圍欄均會沿用現有廣場的設計及物料。而因應廣場的擴闊工程，現時於廣場內的擺設，包括花槽、旗杆、街燈及座椅等將會重置。為了配合廣場以北的一棵大樹，近東面的圍欄將會採用較矮的設計，並會在樹蔭位置加設三張長椅。

*II. 於廣場內設置舞台及上蓋*

4. 擬建的舞台將設於廣場的東面位置，總面積約一百五十平方呎，並將設有音響設備。舞台上蓋的物料為拉力纖維布，距離台面約五米高。

5. 此外，我們將於擬建舞台前方的觀眾位置加建帳篷。有關的上蓋將採用拉力纖維物料。帳篷的設計可於下雨時將雨水引導至兩旁，再沿支架流到地面。

6. 為方便場地使用者，舞台的後方將分別加建男、女更衣室。而現時位於廣場內的儲物室將會重建，並將附設電掣房。另外，亦會於擬建的建築物附近加設 U 型渠道及沙井，以收集及引導雨水至公共雨水渠。

### III. 行人斜道

7. 現時通往沙田坳道的斜道將被拆卸，並會重置於近廣場的北方。斜道的闊度將由現時的 1.1 米增至約 3 米，足夠讓兩輛輪椅同時通過。斜道的設計亦會符合無障礙設施的要求。

### 非工程部分的開支

8. 根據民政事務總署的指引，各區在考慮推行社區重點項目計劃時，可預留適當款項，以支付相關的社區參與活動及宣傳等費用。考慮到黃大仙區兩個社區重點工程項目的工程開支，我們建議在一億元的撥款中預留共五十萬元，作宣傳兩個項目的開支之用，其中一半（即二十五萬元）建議用作舉辦與「黃大仙廣場擴闊及改善工程」相關的宣傳活動，包括動土典禮、竣工典禮、及印製宣傳品及展板等，而另外二十五萬元將預留作宣傳「摩士公園的康樂設施改善工程」之用。

### 財政預算

9. 按照現時的設計，預計「黃大仙廣場擴闊及改善工程」的工程費用約為二千九百萬元(按付款當日價格計算)，連同預留作非工程用途的開支(即聘請非公務員合約僱員及宣傳費用的開支)，整個項目的開支共約三千萬元，將會在預留予黃大仙區的一億元中支付。

## 未來路向


10. 視乎組員的意見，工程的設計將提交地區設施管理委員會（設管會）通過。我們計劃於二零一四年年中正式就計劃諮詢立法會民政事務委員會。

## 文件提交

11. 本文件將提交設管會轄下「起動黃大仙」社區重點項目計劃工作小組於二零一四年四月二十八日舉行的第五次會議，以供組員討論。

黃大仙民政事務處  
二零一四年四月

檔案編號：HAD WTSDC 13-35/5/32

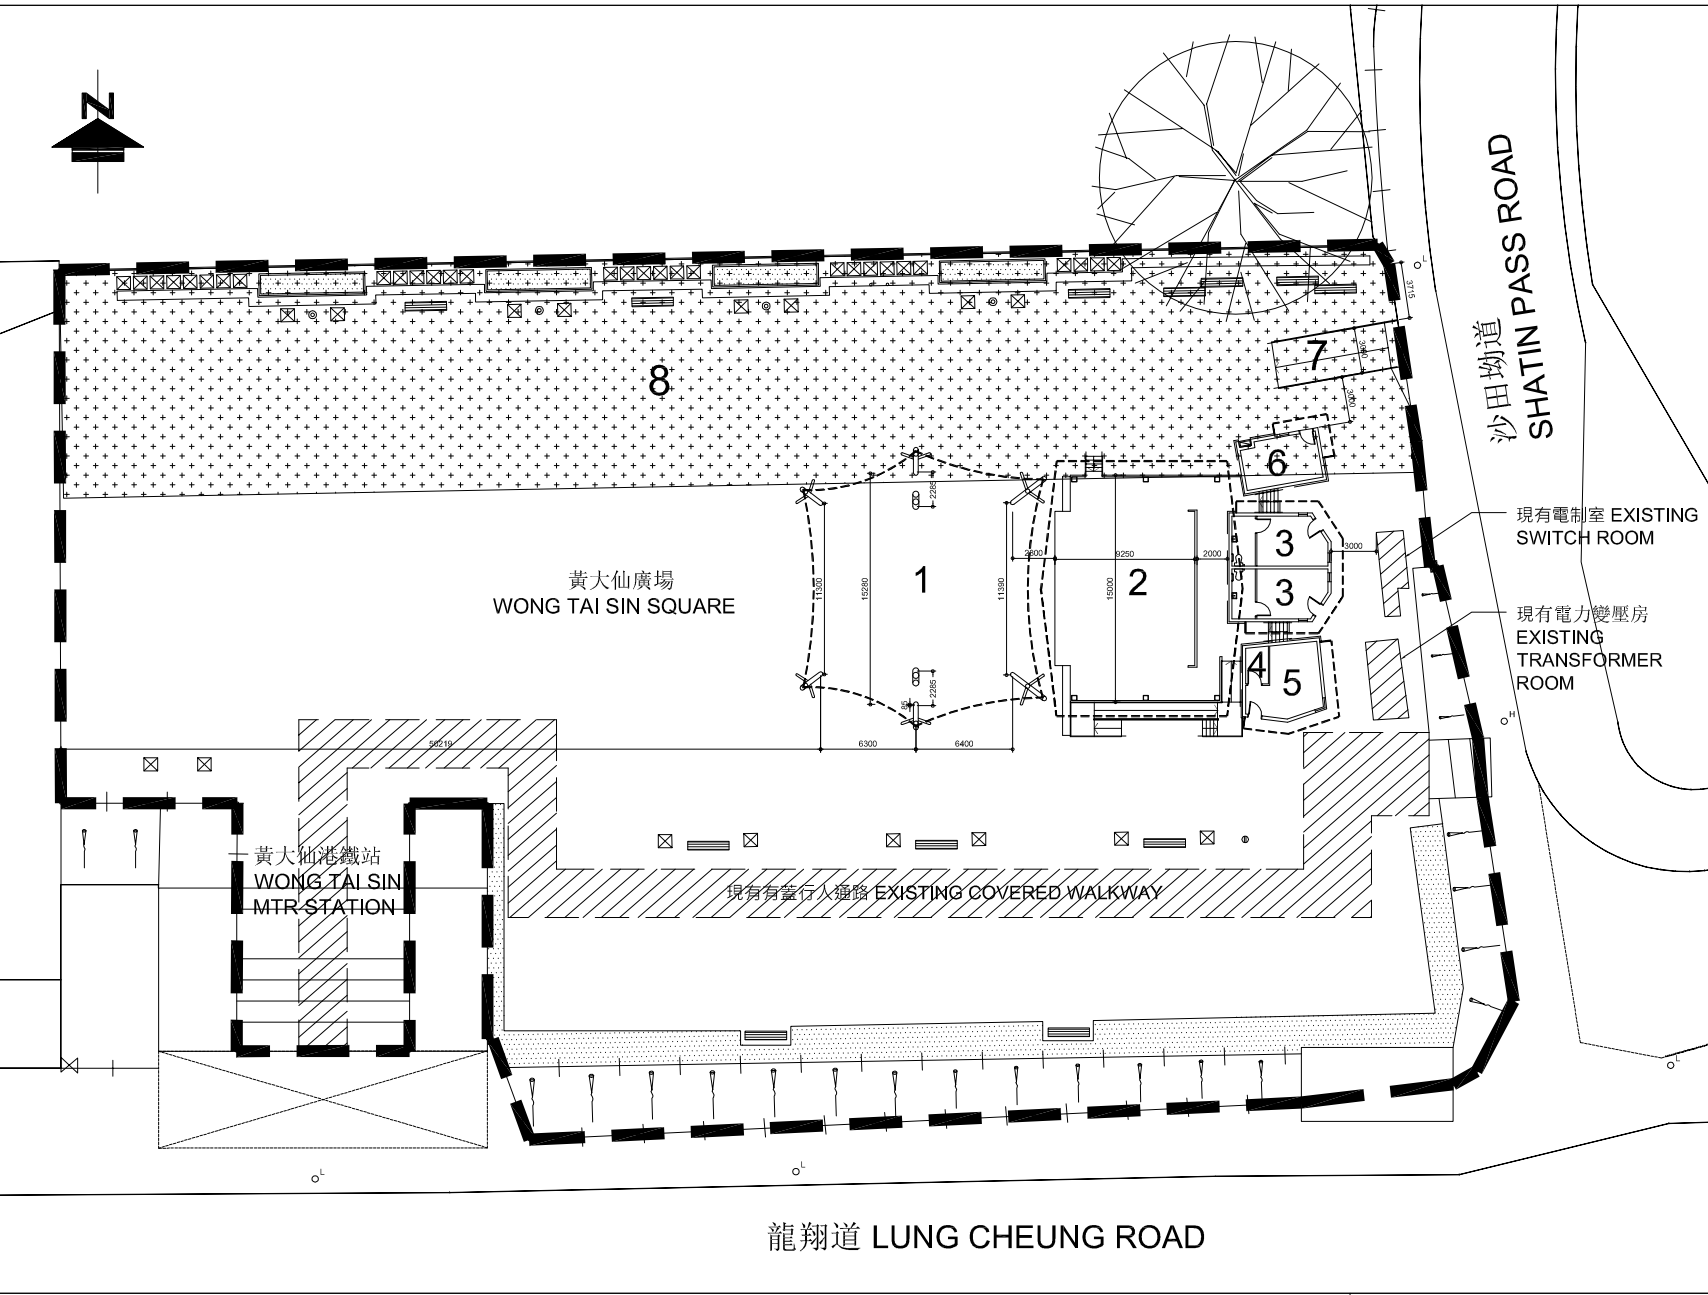

SITE PLAN SCALE: 1:5000

### 圖例 LEGEND

- 1 拉力纖維布上蓋  
TENSILE FABRIC COVER
- 2 有蓋舞台  
COVERED PERFORMANCE STAGE
- 3 更衣室  
DRESSING ROOM
- 4 電制室  
ELECTRICAL SWITCH ROOM
- 5 儲物室  
STORE ROOM
- 6 消防泵房  
FS PUMP ROOM
- 7 斜道  
RAMP
- 8 擴建15米連地台瓦面及重置現有的花槽、旗杆及長檯  
15M EXTENSION WITH NEW PAVING AND RELOCATED PLANTERS, FLAG POLES AND BENCHES

7455RO  
 黃大仙廣場擴闊及改善工程  
 EXPANSION AND IMPROVEMENT OF WONG TAI SIN SQUARE



DRAWING NO.:  
 WTSSPS001-SK001

SCALE:  
 0 5 10 20  
 1:500 (A4)



7455RO  
黃大仙廣場擴闊及改善工程  
EXPANSION AND IMPROVEMENT OF WONG TAI SIN SQUARE





7455RO

黃大仙廣場擴闊及改善工程

EXPANSION AND IMPROVEMENT OF WONG TAI SIN SQUARE



HOME AFFAIRS DEPARTMENT