

**渠務署**  
**工程合約編號 DC/2010/03**  
**太子道東啓德明渠改善工程**

**黃大仙區工程進度報告**

**1. 目的**

本報告旨在向黃大仙區議會轄下的政府及公共機構工程計劃工作小組成員匯報上述工程的進度。

**2. 工程進度**

**2.1 太子道東箱型暗渠工程**

太子道東箱型暗渠建造工程現正進行中（見圖一）。承建商已在工程初段將大量受工程影響的地下公共設施遷移或改道，建造箱型暗渠的進度現主要取決於臨時交通安排的順利進行。為保持太子道東的交通流量及保障道路交通安全，渠務署於早期設計及在施工期間一直與運輸署及警務處交通部保持緊密聯絡，並就有關部門所提供的意見，檢視並修改有關臨時交通安排的設計。承建商亦已增加資源以加快工程進度，以期工程可於2013年中後期完成。

**3. 總結**

我們會繼續就區內的工程向工作小組匯報，希望各工作小組成員可將是項工程的最新進展轉告附近居民及商戶，讓我們能更有效地與他們溝通及聯繫，進一步協調工程期間的施工安排。我們亦已開放熱線電話（電話號碼：5362 3389），以便市民查詢及收集公眾對本工程的意見。

渠務署  
2012年08月

圖一

已完成的  
箱形暗渠  
部分

建造中的  
箱形暗渠  
部分

箱形暗渠  
分段建造的次序

- ① 第一階段
- ② 第二階段
- ③ 第三階段
- ④ 第四階段
- ⑤ 第五階段
- ⑥ 第六階段
- ⑦ 第七階段


Rev.	Date	Description	Drawn	Checked

CONTRACT NO. DC/2010/03  
KAI TAK NULLAH  
IMPROVEMENT WORKS  
AT PRINCE EDWARD ROAD EAST

太子道東明渠改善工程  
工程進度  
二零一二年八月

Drawing No.	Scale
DC/2010/03/SK176C	1:200 (A3)

Scott Wilson Ltd  
信信顧問集團有限公司

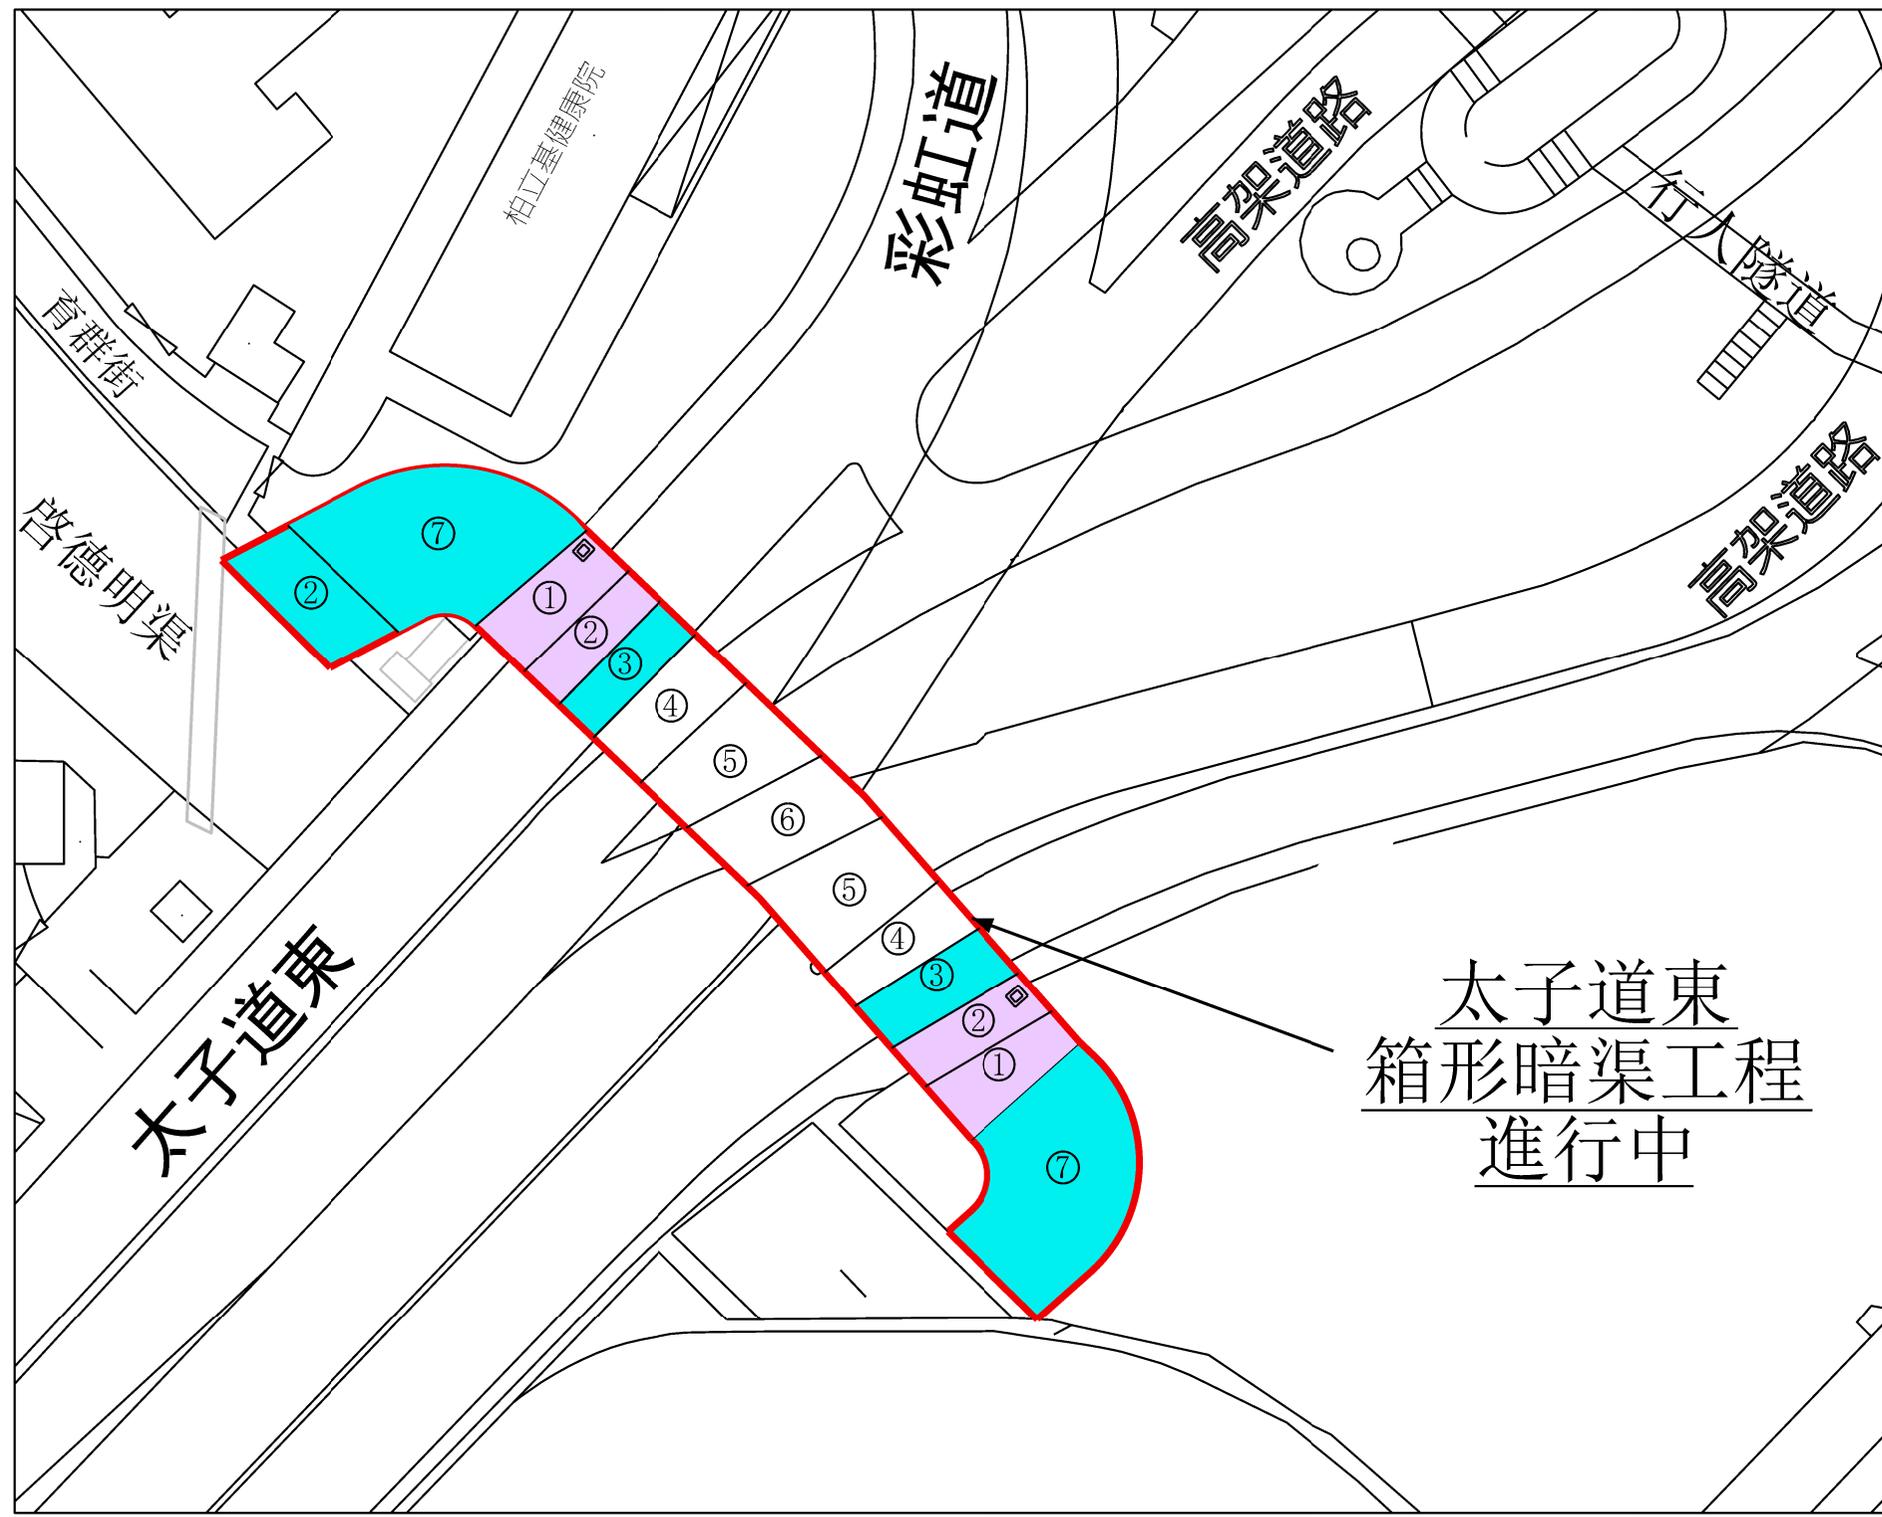

# 太子道東 箱形暗渠工程 進行中