

黃大仙區議會轄下

政府及公用機構工程計劃工作小組文件第 35/2012 號 ( 11.12.2012 )

渠務署  
工程合約編號 DC/2010/03  
太子道東啓德明渠改善工程

黃大仙區工程進度報告

1. 目的

本報告旨在向黃大仙區議會轄下的政府及公共機構工程計劃工作小組成員匯報上述工程的進度。

2. 工程進度

2.1 太子道東箱型暗渠工程

太子道東箱型暗渠建造工程繼續進行中。首三階段的工程部分已經完成，現正進行第四階段的工程部分（見圖一）。渠務署於早期設計及在施工期間一直與運輸署及警務處交通部保持緊密聯絡，並就有關部門所提供的意見，檢視並修改有關臨時交通安排的設計，以保持太子道東的交通流量及保障道路交通安全。顧問工程師及承建商亦與其他於太子道東施工的工程隊伍定時磋商，確保各方的臨時交通安排能互相配合，減低相關工程對道路使用者的影響。渠務署將繼續密切監察承建商的工程進度，以期工程能夠盡快完成。

就太子道東下游進行的啓德明渠改善工程，渠務署亦與土木工程拓展署緊密聯絡，以配合該工程的最新設計及施工安排。

3. 總結

我們會繼續就區內的工程向工作小組匯報，希望各工作小組成員可將是項工程的最新進展轉告附近居民及商戶，讓我們能更有效地與他們溝通及聯繫，進一步協調工程期間的施工安排。我們亦已開放熱線電話（電話號碼：5362 3389），以便市民查詢及收集公眾對本工程的意見。

渠務署

2012 年 11 月

圖一

- 已完成的箱形暗渠部分
- 建造中的箱形暗渠部分
- 未動工的箱形暗渠部分

箱形暗渠分段建造的完成次序

- ① 第一階段
- ② 第二階段
- ③ 第三階段
- ④ 第四階段
- ⑤ 第五階段
- ⑥ 第六階段


Rev.	Date	Description	Drawn/Checked

CONTRACT NO. DC/2010/03  
KAI TAK NULLAH  
IMPROVEMENT WORKS  
AT PRINCE EDWARD ROAD EAST

太子道東明渠改善工程  
工程進度  
二零一二年十一月

Drawing No. DC/2010/03/SK176D			
Designed	Drawn	Checked	Scale
Approved	Date	Status	

Scott Wilson Ltd  
信盛顧問集團有限公司

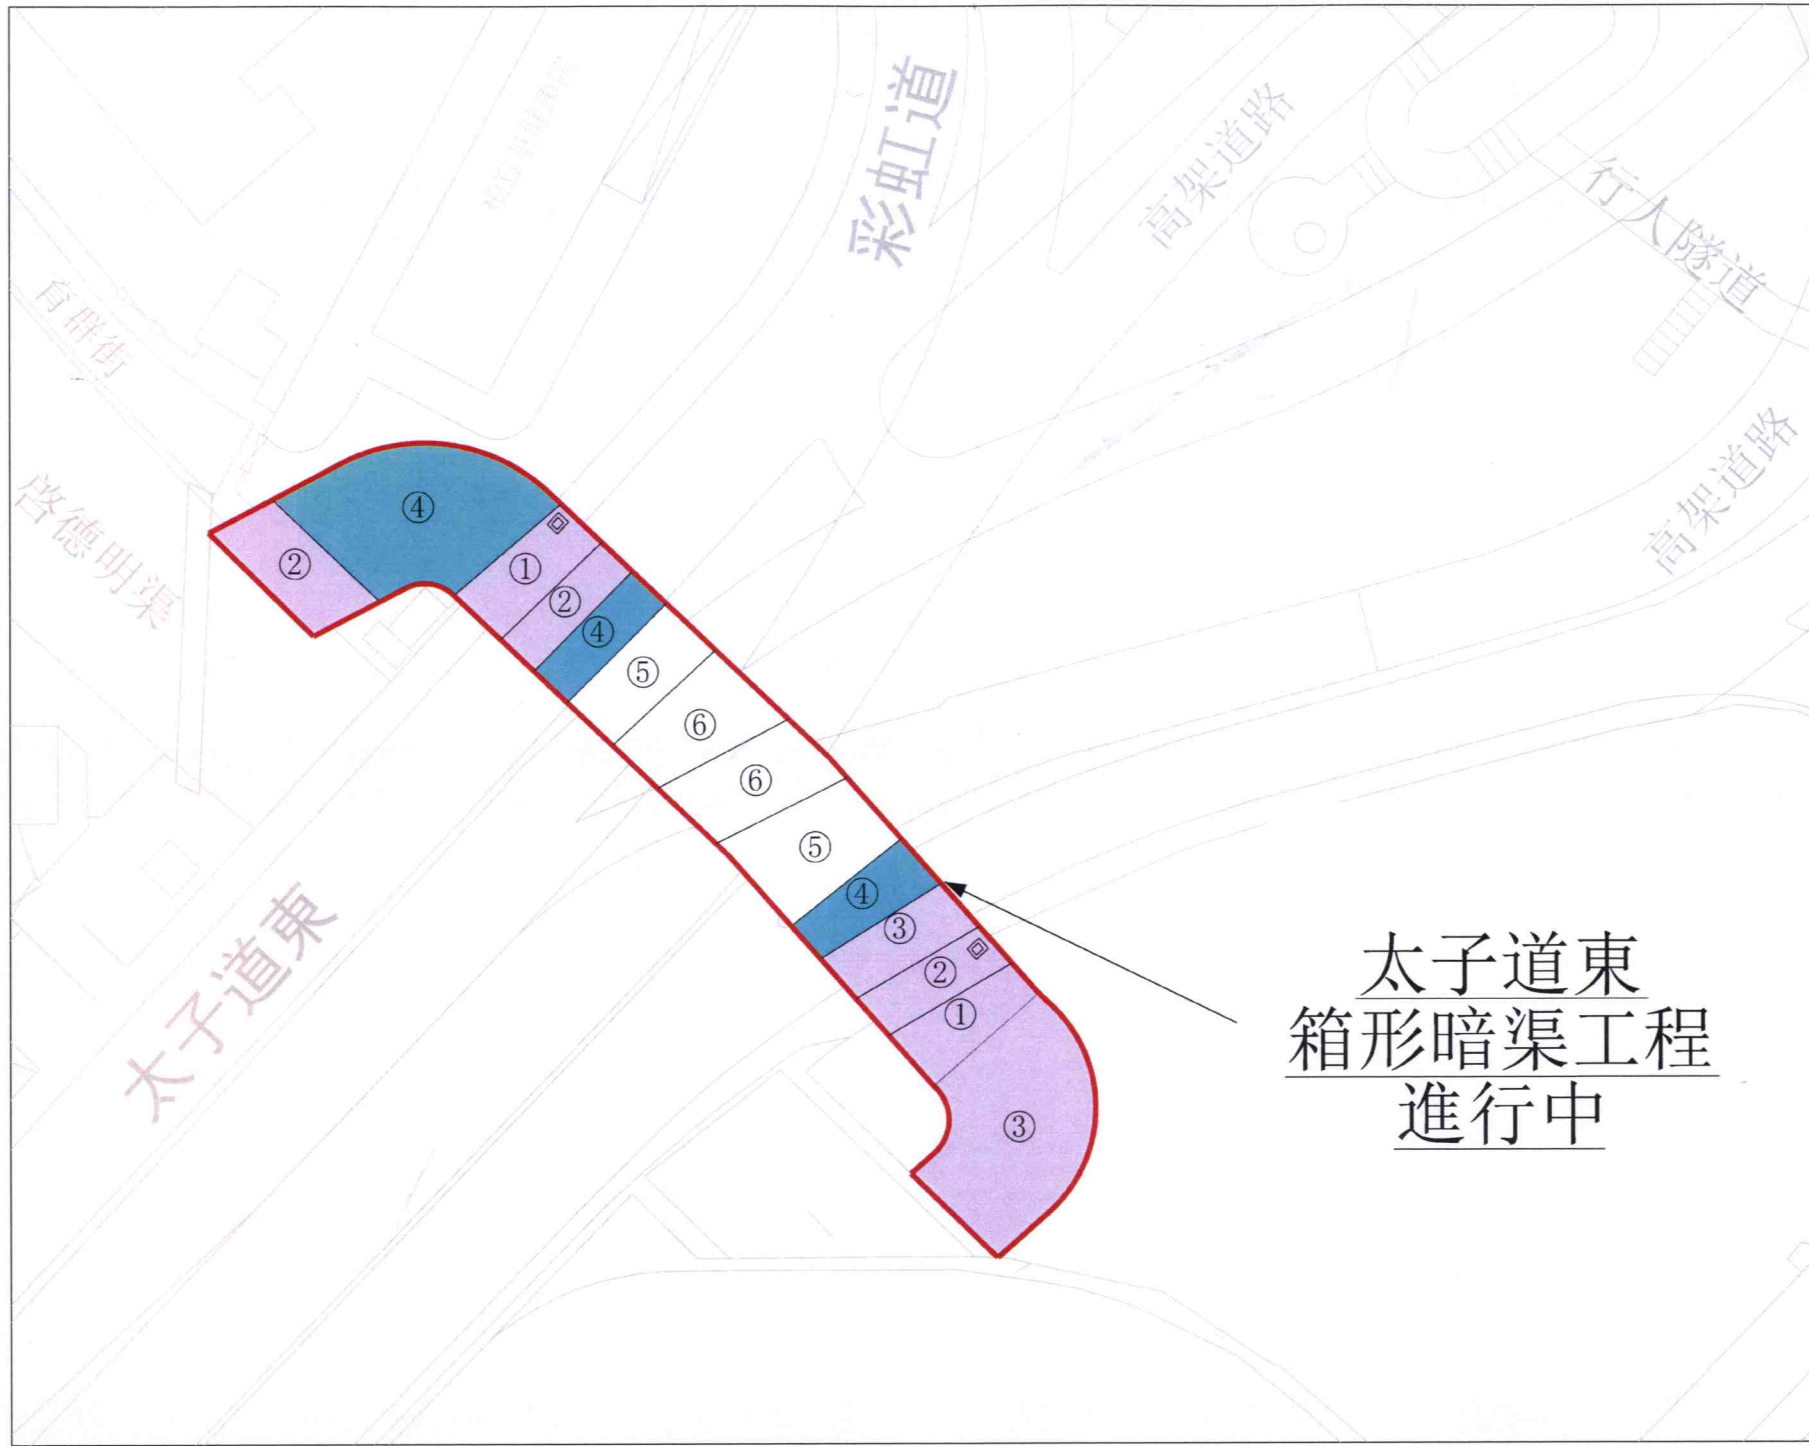

太子道東  
箱形暗渠工程  
進行中