

黃大仙區議會轄下

政府及公用機構工程計劃工作小組文件第 37 /2012 號 (11.12.2012)

工程計劃編號 186WC 更換及修復水管工程第三階段

黃大仙區工程進度報告 (2012 年 12 月)

1.0 目的

本文件旨在向各委員報告上述工程計劃之時間表及進度

2.0 工程進度

是項工程計劃在黃大仙區有兩份工程合約，合約編號分別是 7/WSD/08 及 8/WSD/08。兩項工程分別於 2009 年 2 月及 2009 年 9 月展開。截至 2012 年 10 月底，上述工程計劃在黃大仙區已敷設了大約 9400 米的食水管及 7100 米的海水管。有關現時正進行工程及未來三個月內將會施工的範圍可參閱下列附圖：

附圖一：樂富、橫頭磡及黃大仙道

現時正進行工程之位置：

富美東街

杏林街行人道

靜安街

龍翔道行人道近橫頭磡村

橫頭磡南道

預計未來三個月內將會施工的範圍：

橫頭磡東道

橫頭磡南道

附圖二：鳳凰及慈雲山道

預計未來三個月內將會施工的範圍：

毓華里

飛鳳街近鳴鳳街

附圖三：新蒲崗、龍翔道及黃大仙下邨

現時正進行工程之位置：

大有街近五芳街行人道

五芳街

景福街行人道

預計未來三個月內將會施工的範圍：

大有街近彩虹道

東頭村道行人道近沙田坳道

附圖四：蒲崗村道、斧山道及龍翔道

暫無工程安排

附圖五：啓德道、彩虹道及景福街

現時正進行工程之位置：

太子道東西行

預計未來三個月內將會施工的範圍：

賈炳達道

太子道東近彩虹道

附圖六：龍翔道及牛池灣

現時正進行工程之位置：

龍翔道行人道近彩虹村

附圖七：龍翔道、斧山道、蒲崗村道、彩虹道、沙田坳道、東光道及太子道東

現時正進行工程之位置：

蒲崗村道 (近龍蟠苑)

鳳德道及沙田坳道

毓華街 (近雲華街，部分工程在慈樂邨內)

蒲崗村道 (由瓊東街至富山邨)

慈雲山道 (近惠華街)

蒲良里 (近蒲崗村道)

斧山道 (由瓊東街至鳳德道)

預計未來三個月內將會施工的範圍：

太子道東 (近東光道)

東光道

沙田坳道 (聖母書院幼稚園對出)

蒲良里 (近毓華街)

預計上述工程計劃將於 2013 年完成。

3.0 工程期間的諮詢

本署已成立駐工地聯絡小組負責是項工程的聯繫工作。在施工前，聯絡小組會通知受影響人士並向其提供有關資料。駐工地工程師及聯絡主任會拜訪相關的區議員介紹是項工程及收集意見。本署工程師及駐工地人員會出席黃大仙區議會轄下政府及公用機構工程計劃工作小組會議匯報工程進度及聽取各委員對施工時間及施工細節，如臨時交通安排的意見。

是項工程亦已設立電話熱線 2334 8885，以收集市民的意見及方便公眾對工程提出查詢。此外，本署歡迎各位委員聯絡以下人士給予寶貴意見：

水務署

總工程師/工程管理

林文鵬先生

聯絡電話： 2829 5655

高級工程師/成本估計

孫國強先生

聯絡電話： 2829 5637

工程師/工程管理(6)

歐偉雄先生

聯絡電話： 2829 4786

工程師/工程管理(10)

陳國輝先生

聯絡電話： 2829 5630

阿特金斯顧問有限公司

駐工地總工程師

黃偉基先生

聯絡電話： 2762 7111

駐工地高級工程師	聯絡電話： 2778 8130
胡宗威先生	手提電話： 9731 9765

駐工地高級工程師	聯絡電話： 2762 7111
張潤康先生	手提電話： 6323 7722

駐工地工程師	聯絡電話： 2778 8130
梁慧民小姐	手提電話： 6401 4047


駐工地工程師	聯絡電話： 2762 7111
林淑敏小姐	手提電話： 9865 5290

駐工地聯絡主任	聯絡電話： 2762 7111
陳至言先生	

駐工地聯絡主任	聯絡電話： 2762 7111
蔡惠華小姐	

水務署

2012 年 12 月

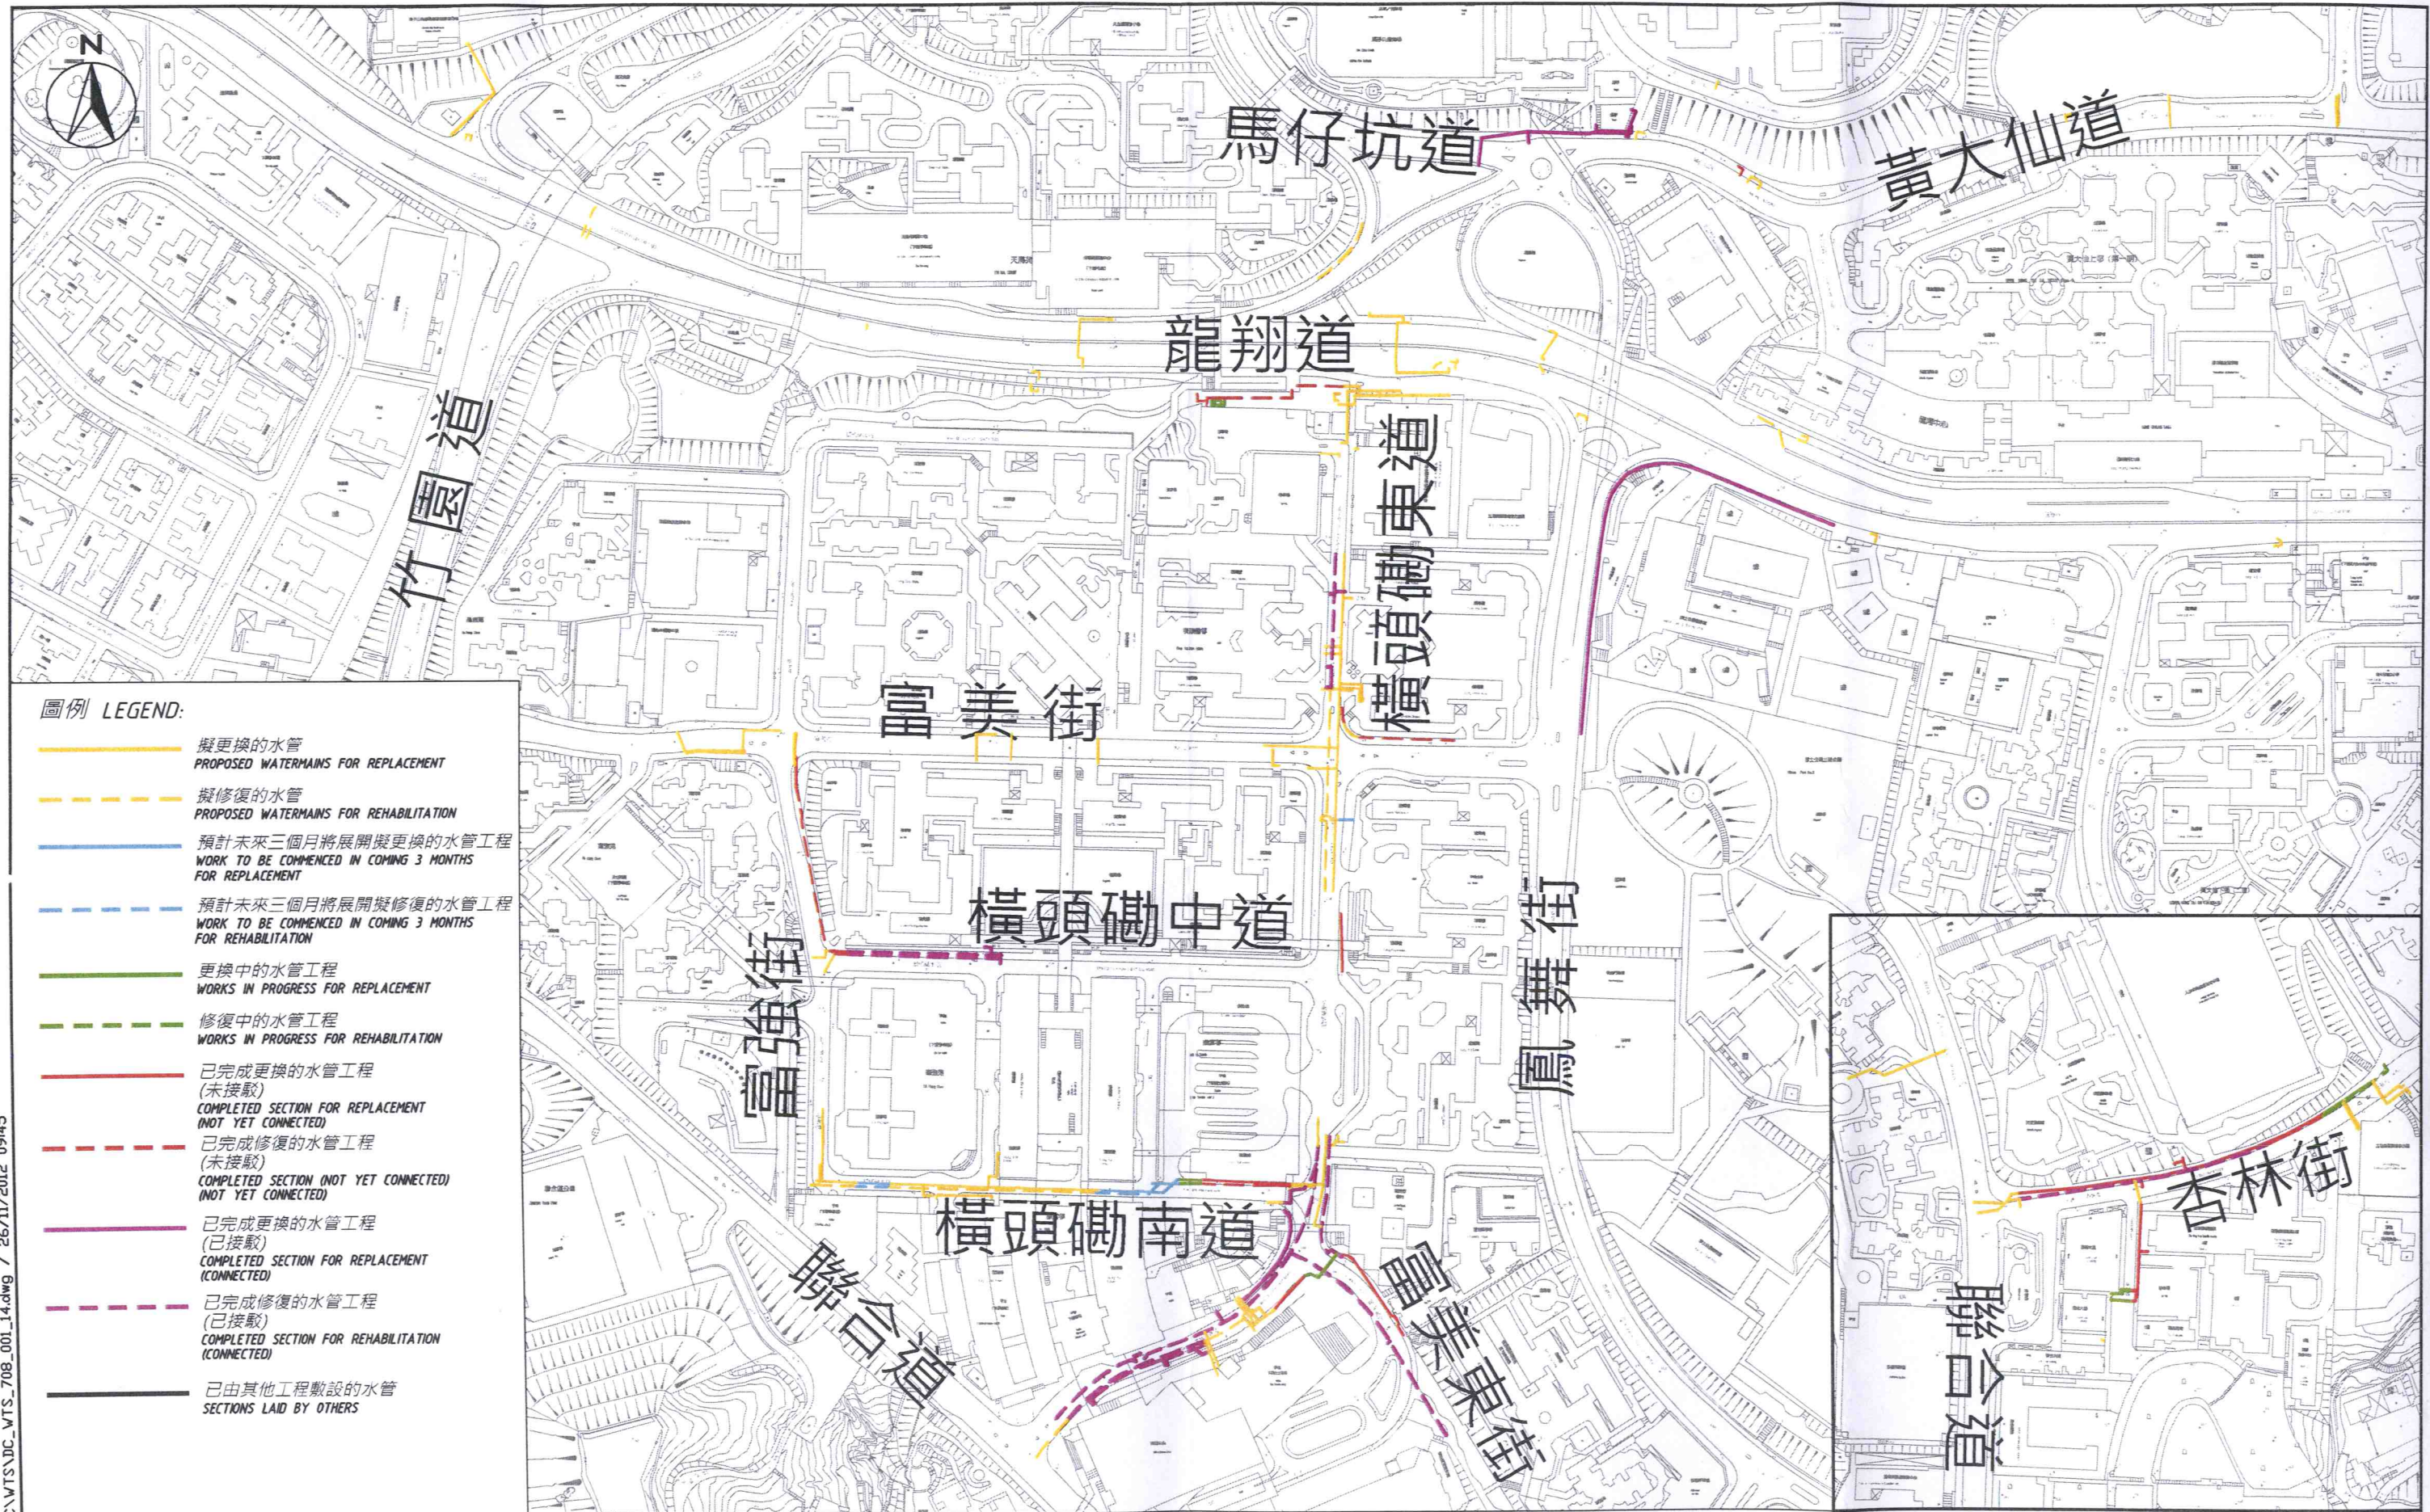

圖例 LEGEND:

- 擬更換的水管
PROPOSED WATERMAINS FOR REPLACEMENT
- - - 擬修復的水管
PROPOSED WATERMAINS FOR REHABILITATION
- 預計未來三個月將展開擬更換的水管工程
WORK TO BE COMMENCED IN COMING 3 MONTHS FOR REPLACEMENT
- - - 預計未來三個月將展開擬修復的水管工程
WORK TO BE COMMENCED IN COMING 3 MONTHS FOR REHABILITATION
- 更換中的水管工程
WORKS IN PROGRESS FOR REPLACEMENT
- - - 修復中的水管工程
WORKS IN PROGRESS FOR REHABILITATION
- 已完成更換的水管工程 (未接駁)
COMPLETED SECTION FOR REPLACEMENT (NOT YET CONNECTED)
- - - 已完成修復的水管工程 (未接駁)
COMPLETED SECTION FOR REHABILITATION (NOT YET CONNECTED)
- 已完成更換的水管工程 (已接駁)
COMPLETED SECTION FOR REPLACEMENT (CONNECTED)
- - - 已完成修復的水管工程 (已接駁)
COMPLETED SECTION FOR REHABILITATION (CONNECTED)
- 已由其他工程敷設的水管
SECTIONS LAID BY OTHERS

比例尺 SCALE: 1:3000 (A3)


水務署 合約編號 7/WSD/08 - 水管敷設進度圖-黃大仙

WSD CONTRACT NO. 7/WSD/08 - LAYOUT PLAN SHOWING PROGRESS OF WORK - WONG TAI SIN

附圖一

二零一二年十二月

S:\CAD_DATA\7\WSD08\DC\WTS_708_002_14.dwg / 26/11/2012 09:46

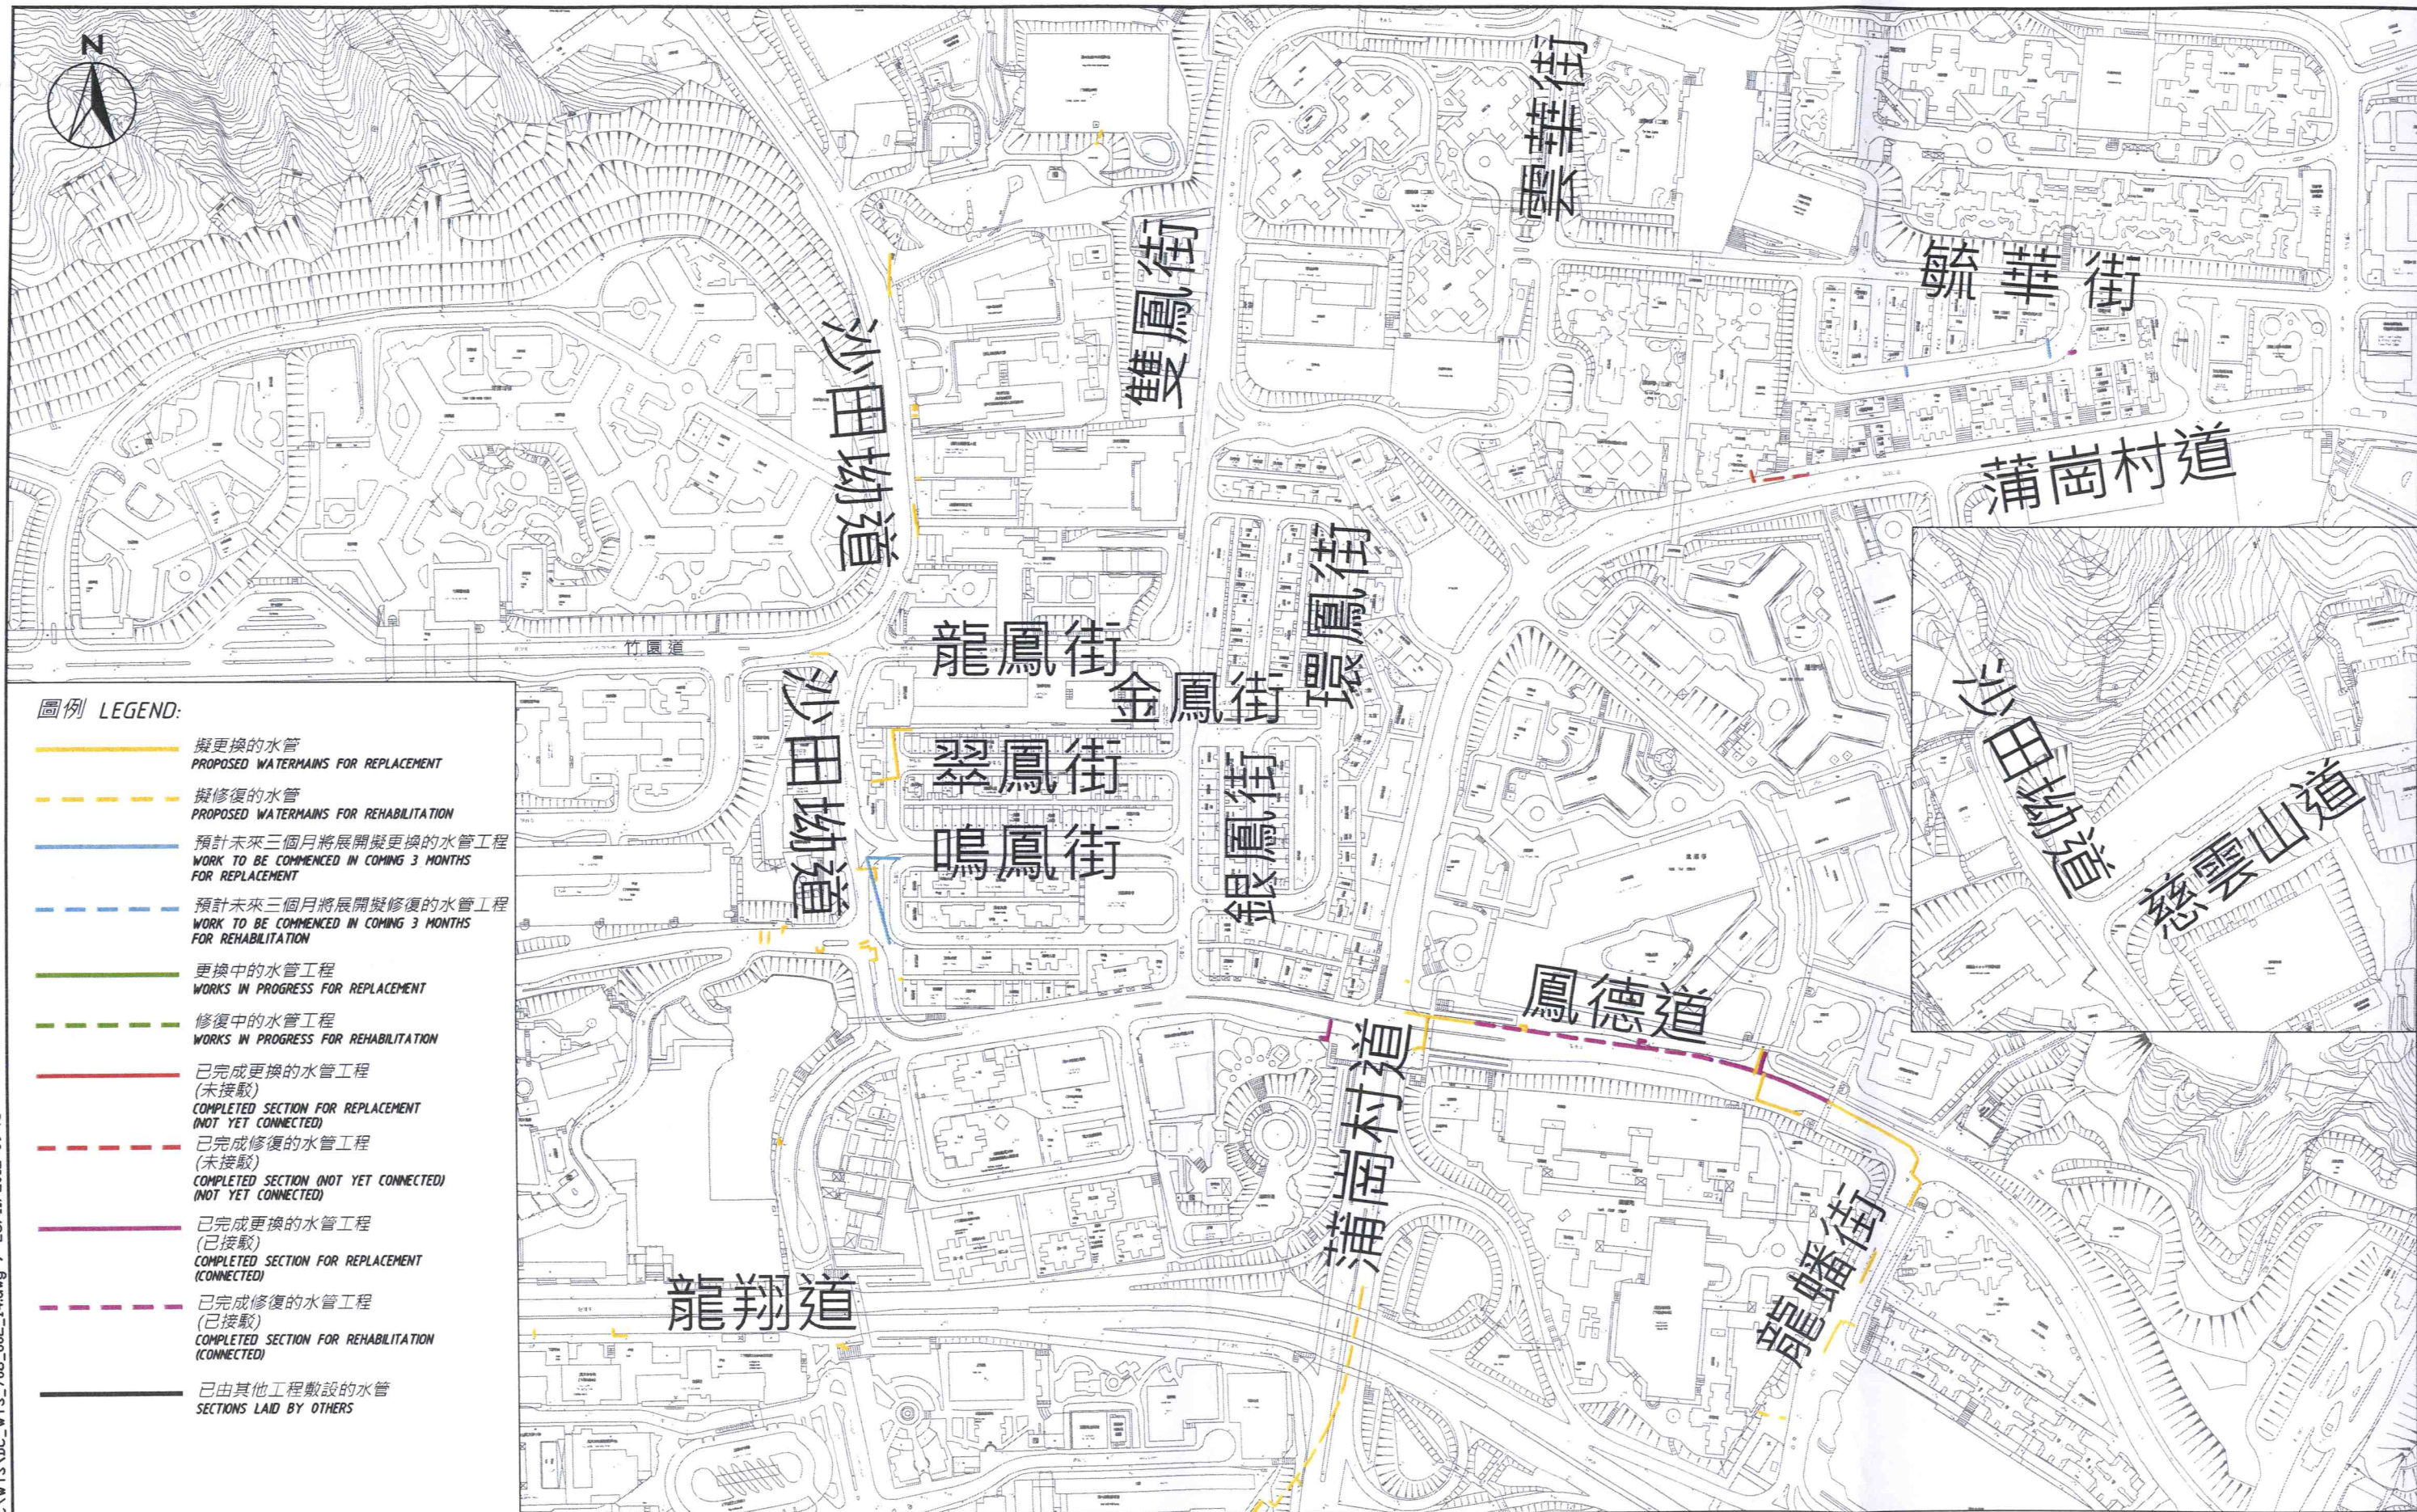

比例尺 SCALE: 1:3500 (A3)

水務署 合約編號 7/WSD/08 - 水管敷設進度圖-黃大仙

WSD CONTRACT NO. 7/WSD/08 - LAYOUT PLAN SHOWING PROGRESS OF WORK - WONG TAI SIN

附圖二

二零一二年十二月

S:\CAD_DATA\7\WSD\08\DC\VT\DC_VTS_708_004_14.dwg / 26/11/2012 09:48




比例尺 SCALE: 1:3000 (A3)

水務署 合約編號 7/WSD/08 - 水管敷設進度圖-黃大仙

WSD CONTRACT NO. 7/WSD/08 - LAYOUT PLAN SHOWING PROGRESS OF WORK - WONG TAI SIN

附圖四

二零一二年十二月

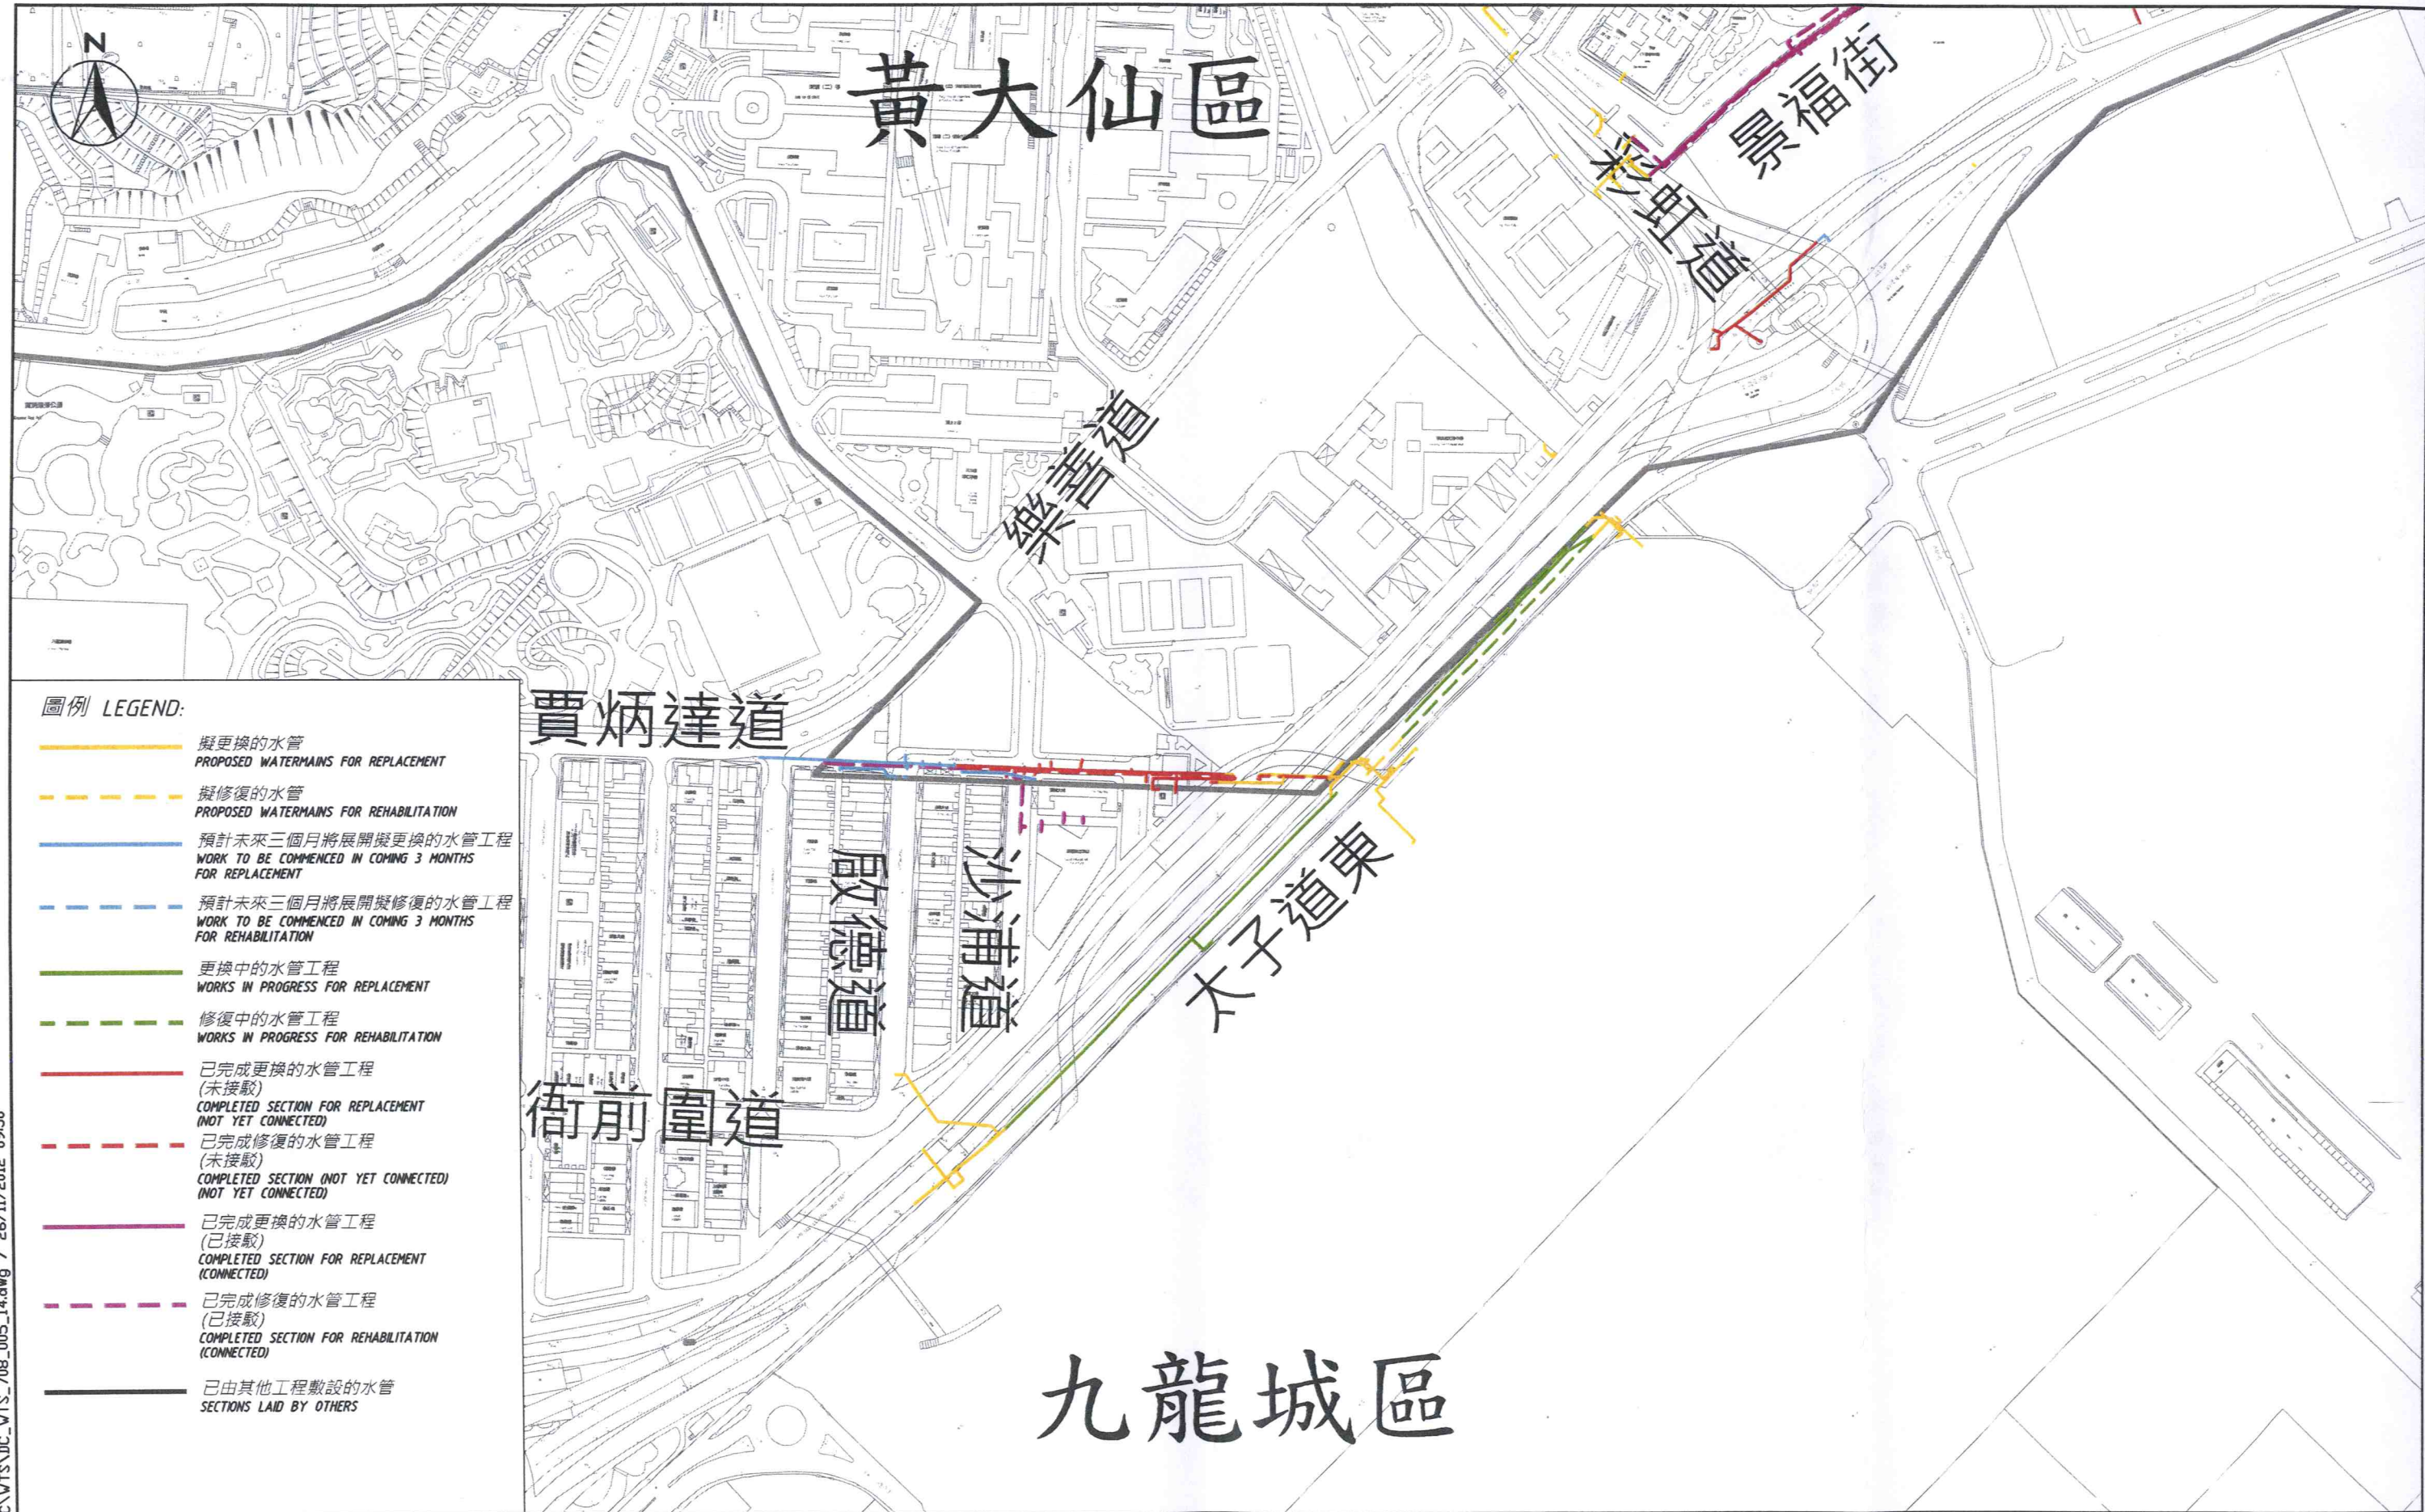

比例尺 SCALE: 1:3000 (A3)

水務署 合約編號 7/WSD/08 - 水管敷設進度圖-黃大仙

WSD CONTRACT NO. 7/WSD/08 - LAYOUT PLAN SHOWING PROGRESS OF WORK - WONG TAI SIN

附圖五

二零一二年十二月

S:\CAD_DATA\7WSD08\DC\WTS\DC_VTS_708_006_14.dwg / 26/11/2012 09:50



水務署 合約編號 7/WSD/08 - 水管敷設進度圖-黃大仙

WSD CONTRACT NO. 7/WSD/08 - LAYOUT PLAN SHOWING PROGRESS OF WORK - WONG TAI SIN

附圖六

二零一二年十二月

R:\BVS\08\DC\WTS\Nov2012\DC_VTS_808_001_12.dwg / 23/11/2012 10:44

