

黃大仙區議會轄下
政府及公用機構工程計劃工作小組文件第 4/2013 號 (26.03.2013)

渠務署
工程合約編號 DC/2011/04
重建、改善及修復一段由黃大仙警署至東頭二邨的啓德河
黃大仙區工程進度報告

目的

本報告的主要目的是向小組成員匯報上述工程至今的工作進度。

工程進度

水管改道工程:

2. 親仁街、沙田坳道及沿啓德河一帶的水管改道工程進展大致良好。另外，啓德花園段工程現正與業主立案法團商討有關建造方案事宜。

河道工程:

3. 位於下列位置的河道牆身鞏固工程，進度如下：

| 位置 | 總結施工進度 |
|--------|--------|
| 摩士公園 | 完成 |
| 黃大仙下邨 | 進展良好 |
| 東頭(二)邨 | |
| 黃大仙警署 | 即將展開 |

另外，摩士公園及東頭(二)邨對出的河道加深工程進展良好。

建造箱形暗渠相關的交通改道安排:

4. 現時彩虹道可供雙線雙程行車。相關的巴士站遷移已於 2013 年 1 月 26 日實施，而首階段位於彩虹道遊樂場對出的行車線南移亦已於 2013 年 1 月 31 日順利完成。待新蒲崗大廈對出的路壘後移工程完成後，我們將實施在有關路段的交通改道安排。另外，在啓德花園對出的 10 號、21 號巴士站和 84 號小巴士站亦將於今年年中遷移至東頭(二)邨對出的臨時巴士站，以配合彩虹道/大成街路口的交通改道安排。

東泰里行人橋:

5. 為配合河道重建工程，承建商將會拆除和重建現有東泰里行人橋，現附上有關新行人橋的設計供委員提供意見。為了不阻礙市民觀賞河道景緻及與啓德河現有的其他行人橋設計一致，我們建議新行人橋不加建上蓋。


文件提交

6. 本文件將提交政府及公用機構工程計劃工作小組 2013 年 3 月 26 日會議，請委員備悉以上安排，及就第 5 段內提及的行人橋設計提供意見。

渠務署
2013 年 3 月




新東泰里行人橋的合成圖片

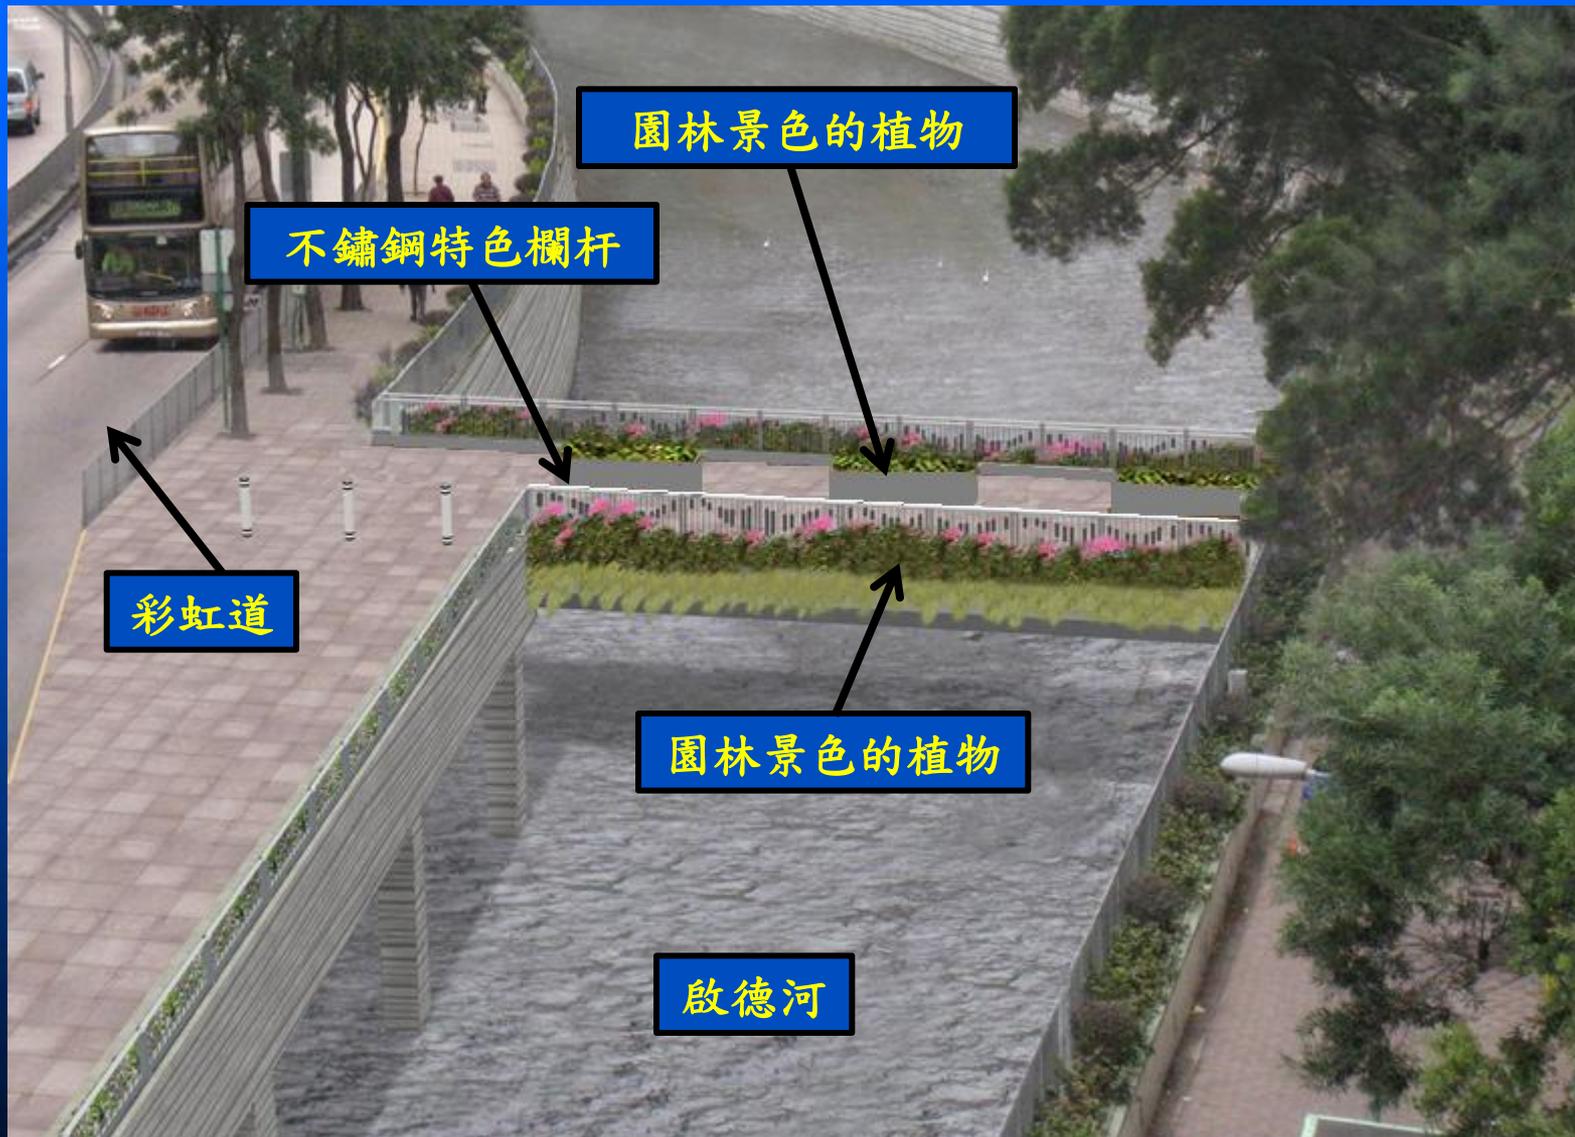




新東泰里行人橋的合成圖片

附件

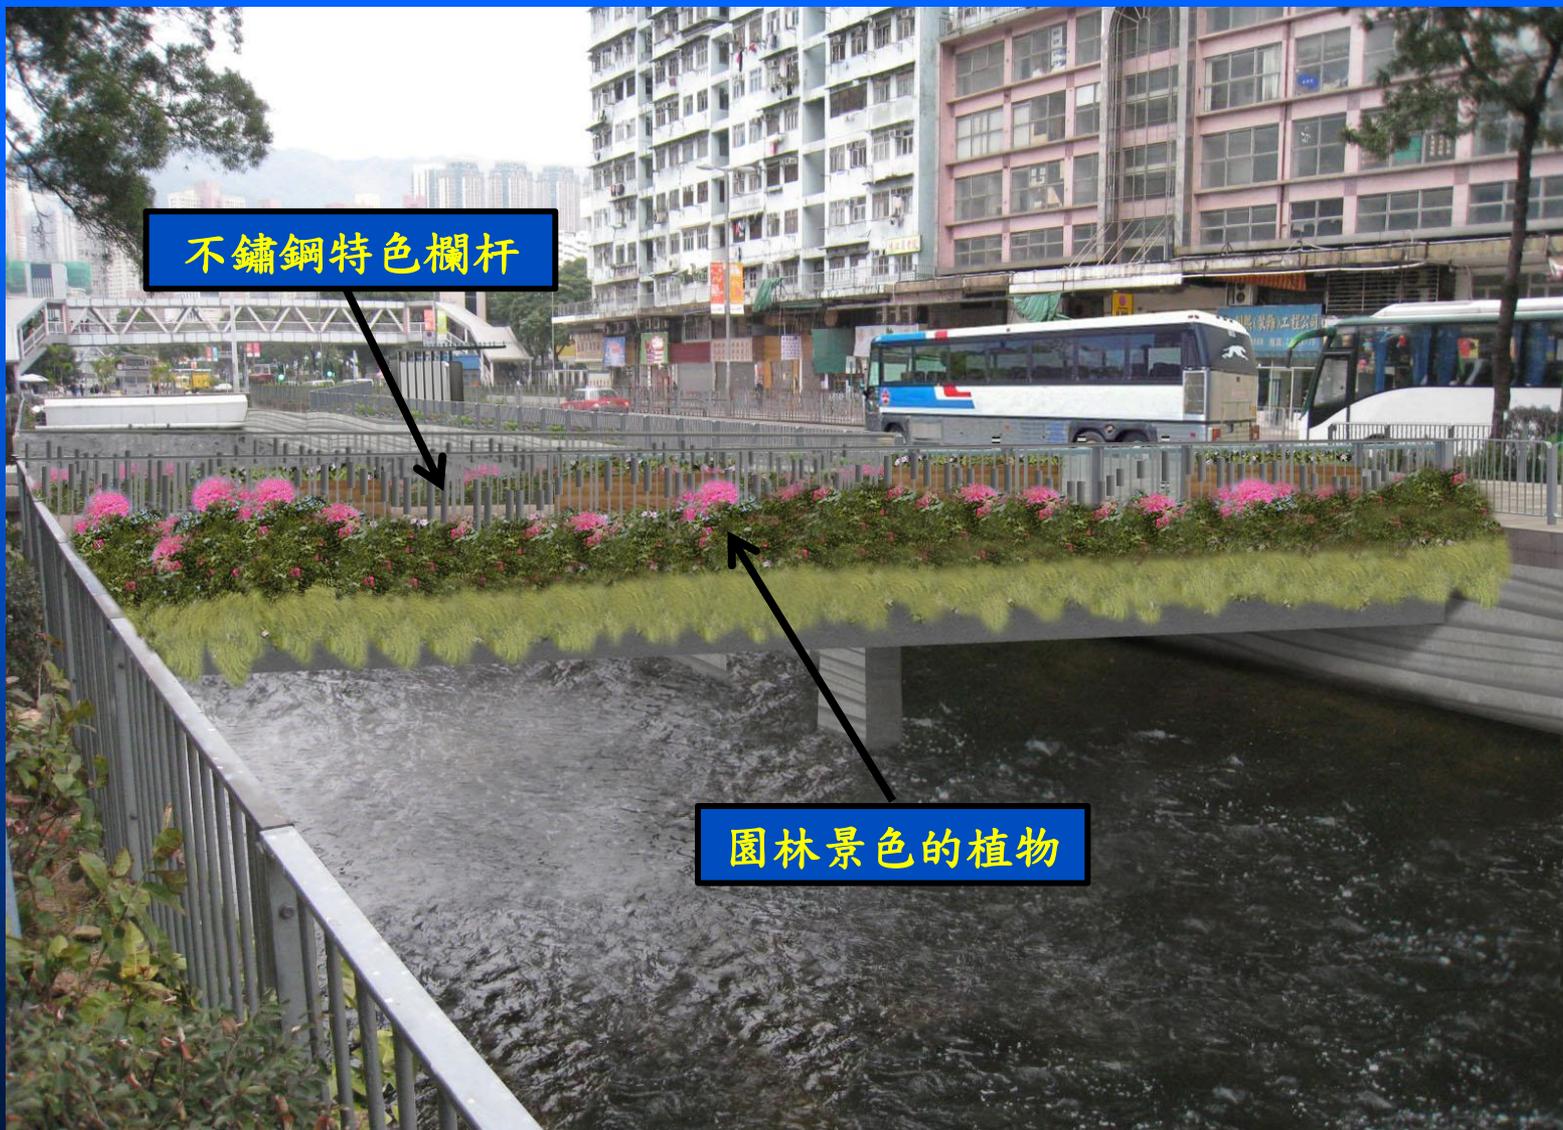



新東泰里行人橋的立視圖

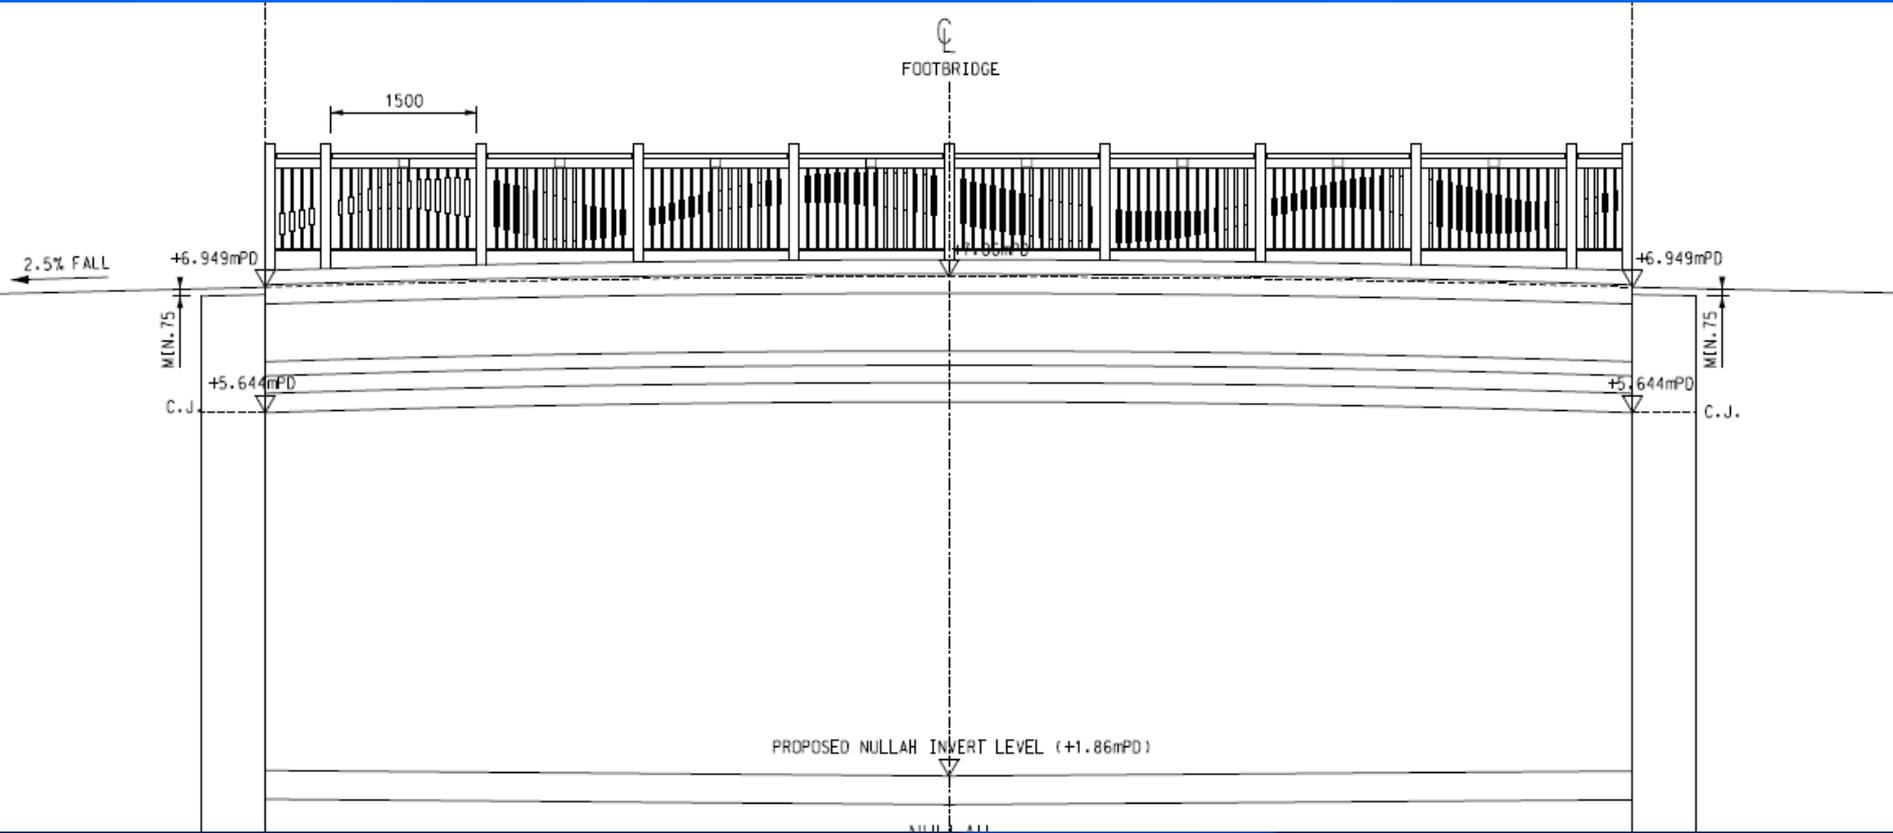



新東泰里行人橋的切面圖

