

黃大仙區議會轄下  
政府及公用機構工程計劃工作小組文件第15/2013號

土木工程拓展署  
九龍拓展處

工程合約編號：KL/2008/09

興建橫跨太子道東的兩條行人天橋工程進度報告(11)

## 目的

這份文件的主要目的是向黃大仙區議會轄下政府及公用機構工程計劃工作小組各成員，匯報興建橫跨太子道東的兩條行人天橋 FB1 和 FB4 的最新工程進度。有關兩條行人天橋的位置和所連接的地區及設施，請參閱附圖 1。

## 工程進度


2. 行人天橋 FB4 在二零一二年十二月一日開放給公眾使用，並於二零一三年一月正式由有關政府部門接管。
3. 承建商已完成行人天橋 FB1 的工程。除屬於譽港灣私人物業的一段外，天橋已於二零一三年五月二十日正式由有關政府部門接管。至於屬私人物業內的部分，發展商委派的認可人士及註冊結構工程師已向屋宇署遞交申請完工及佔用許可證(即「入伙紙」)的文件，而屋宇署亦於五月十六日派員驗收。預計於二零一三年六月初獲屋宇署發出佔用許可證後開放行人天橋給公眾使用。
4. 我們亦設立了 24 小時熱線電話(電話號碼：5196 6966)，方便市民查詢及收集公眾對工程的意見。

## 文件提交

3. 本文件將提交政府及公用機構工程計劃工作小組二零一三年六月十八日會議，請委員備悉以上安排。

土木工程拓展署  
九龍拓展處  
二零一三年六月



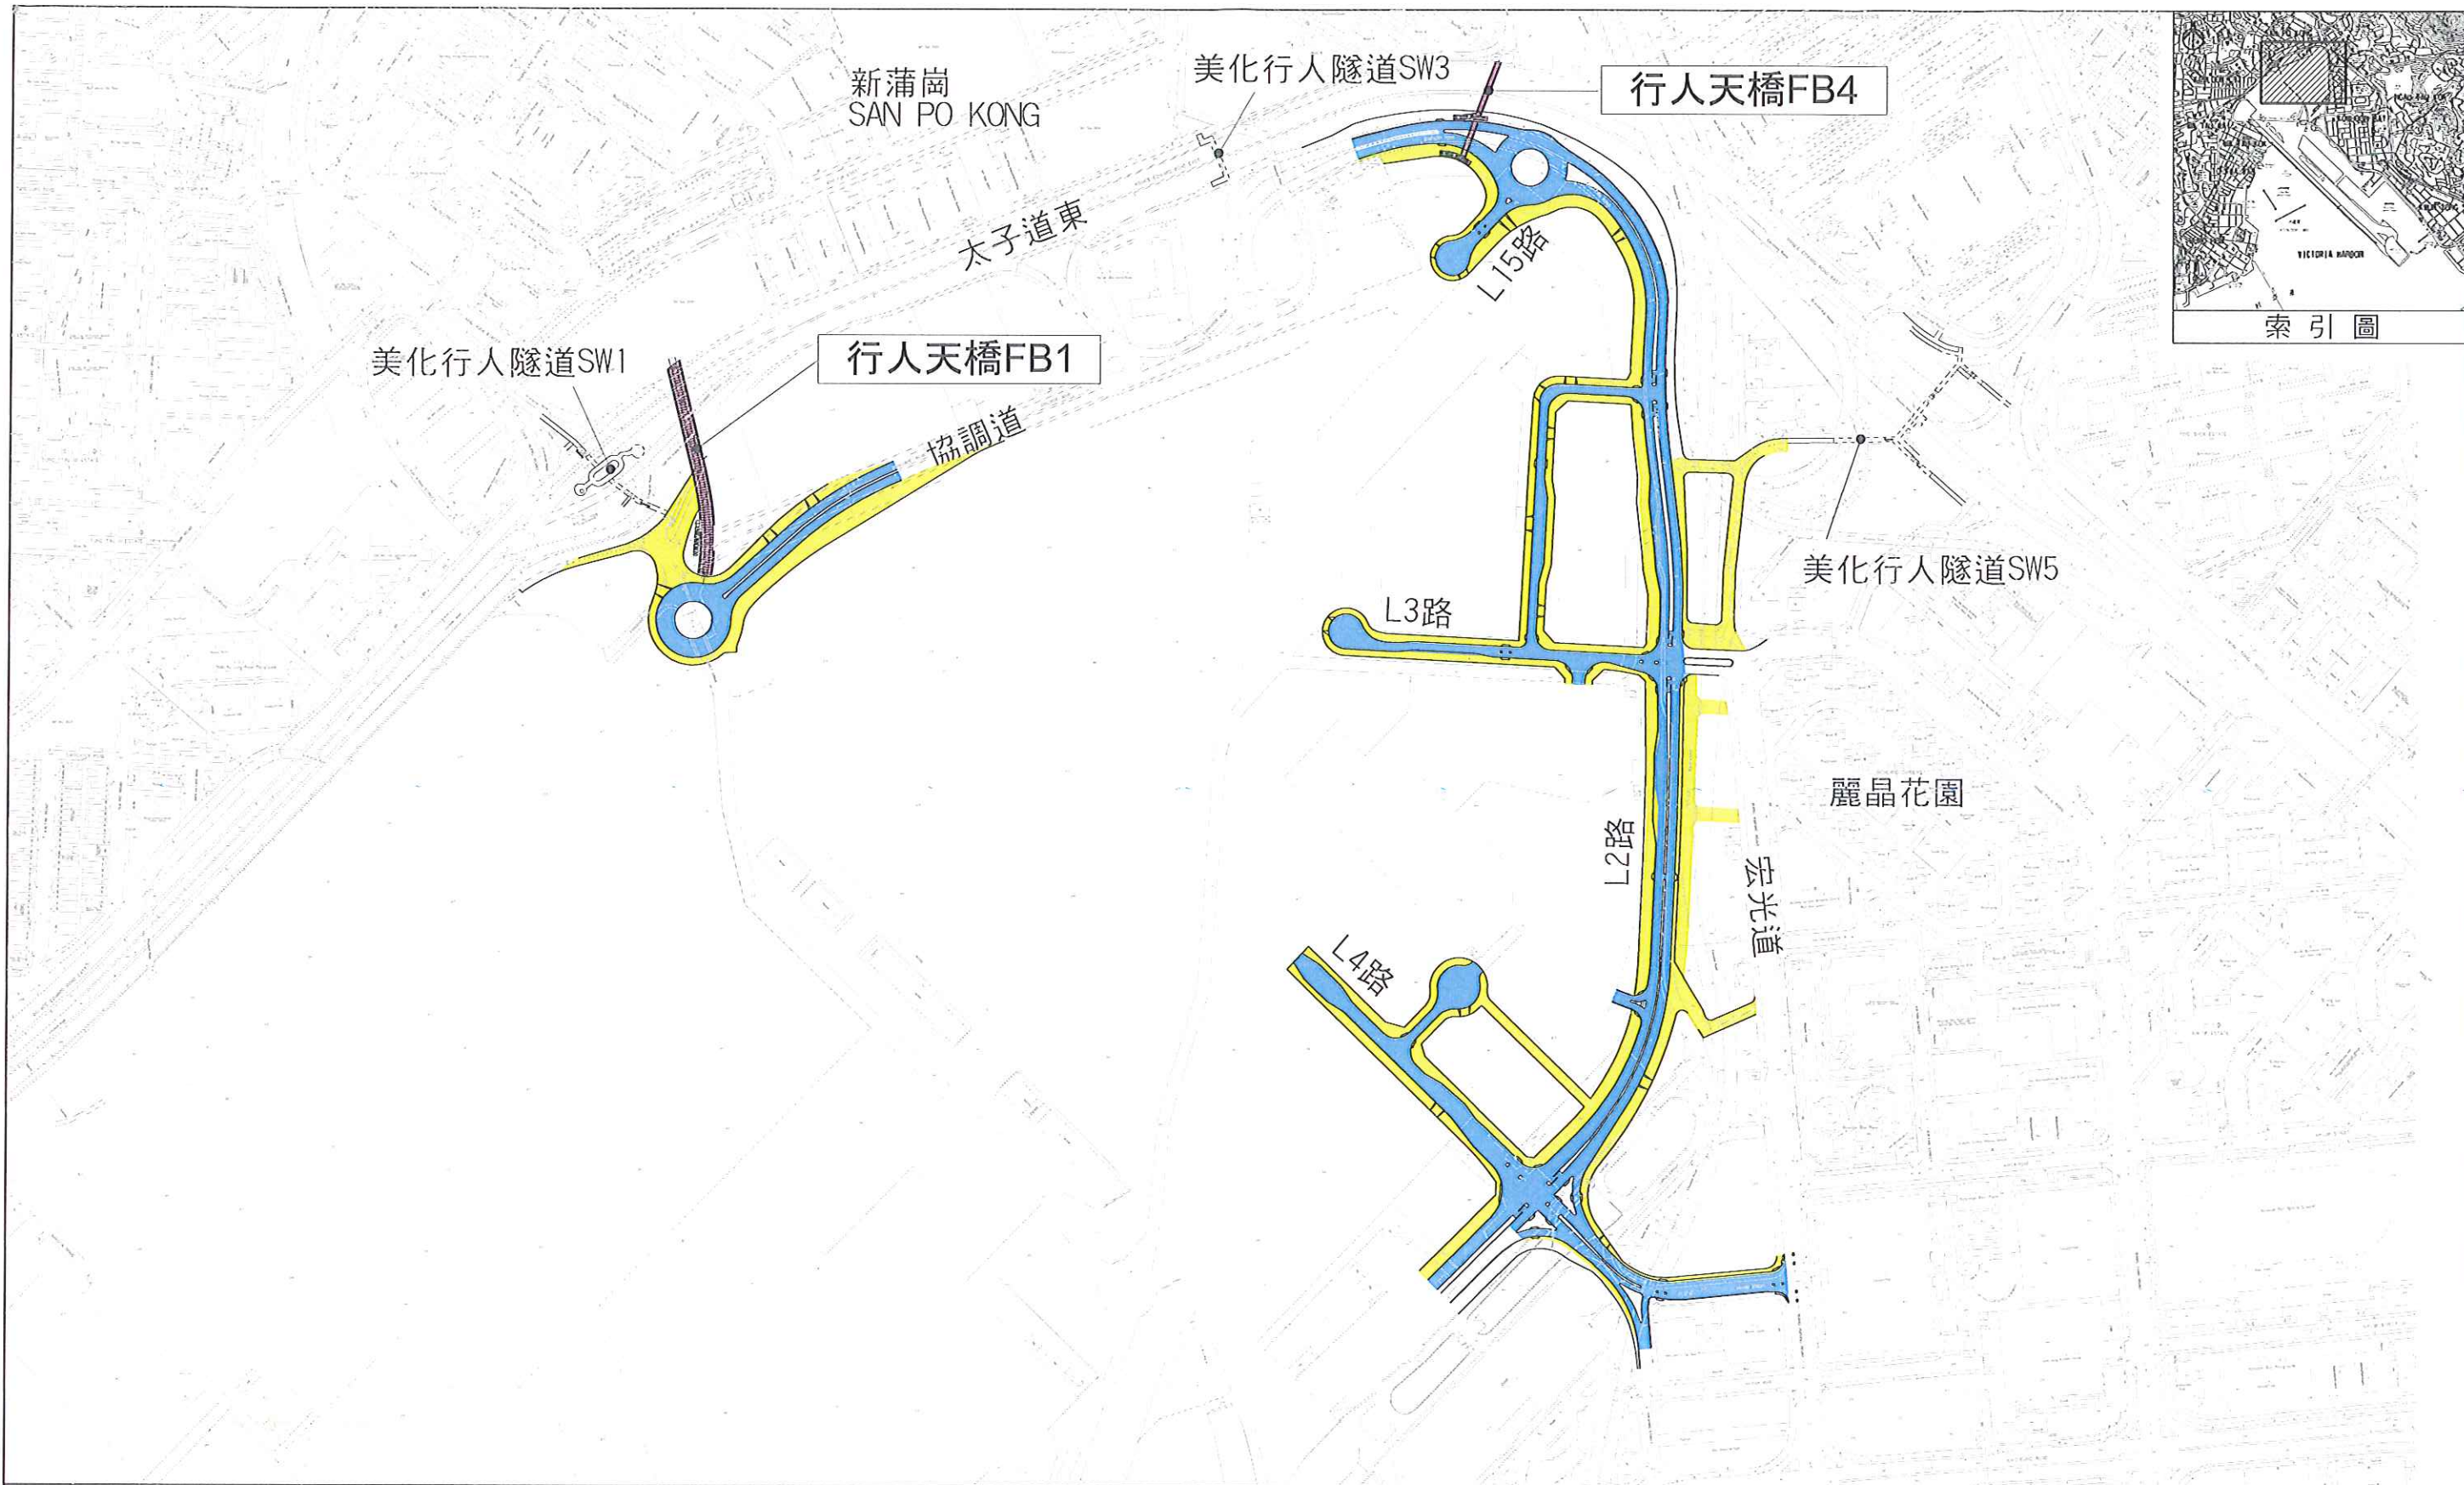

<p>LEGEND 圖例</p> <p><span style="display: inline-block; width: 20px; height: 10px; background-color: yellow; border: 1px solid black;"></span> 擬建行人路</p> <p><span style="display: inline-block; width: 20px; height: 10px; background-color: blue; border: 1px solid black;"></span> 擬建行車路</p>	<p> 土木工程拓展署 Civil Engineering and Development Department</p> <p> 奧雅納工程顧問 Ove Arup &amp; Partners Hong Kong Limited</p>	<p>CONTRACT NO. 合約編號 KL/2008/09</p> <p>CONTRACT TITLE 合約名稱 啓德發展計劃 - 啓德機場北面停機坪基礎設施 第一期工程</p>	<p>DRAWING TITLE 圖則名稱 第一期工程項目圖(附圖1)</p>
--	--	---	---