

**工務計劃項目第 159TB 號**  
**重建位於龍翔道近新光中心的行人天橋及**  
**延長龍翔道巴士停車處**

**目的**

本文件旨在向黃大仙區議會轄下政府及公用機構工程計劃工作小組各組員報告這項工程計劃的最新進展。


**工程進度**

2. 新行人天橋的建造工程於 2010 年 1 月 28 日展開，並已於 2012 年 2 月 29 日完工。舊有行人天橋橋面的拆卸工程已於 2012 年 3 月 11 日完成。
3. 位於龍翔道北方巴士停車處的行車路面延長工程已完成及於 2012 年 7 月 21 日開放使用。
4. 位於龍翔道南方巴士停車處的行車路面延長工程已完成及於 2013 年 2 月 7 日開放使用。
5. 餘下工程包括綠化設施、以及區議會於年初要求於沙田坳道擴闊行人路及擴建上落客貨區域的工程等（見附件 1）。附件 1 中花圃 A 工程及植樹工作亦已完成，已開放給市民觀賞。附件 1 中花圃 B 及鄰近行人路工程亦已開展，預計工程可於 2013 年 6 月期間完成。
6. 因應區議會中分區委員會於 2013 年 3 月 7 日會議中，建議於本署在龍翔道南方新建花圃旁加建行人通道，以解決該位置行人直接在行車迴旋處橫過馬路問題，本署已完成一初步設計（見附件 2），正諮詢有關部門，包括運輸署、水務署（正在花圃中施工）及本署維修組等。有關部門的初步意見經已收集完成，本署正完善設計。設計完成後將再次諮詢各有關部門，以作確認作施工之用。本署預計加建行人通道工程可於水務署完成於花圃中之工程後開展。根據水務署最近提供的工程進度預計，加建行人通道工程可於 2013 年 10 月至 11 月期間開展，於 2013 年尾至 2014 年初大致完成。

## 文件提交

7. 本文件將提交政府及公用機構工程計劃工作小組 2013 年 6 月 18 日會議，請委員備悉以上安排。

路政署工程部  
二零一三年六月

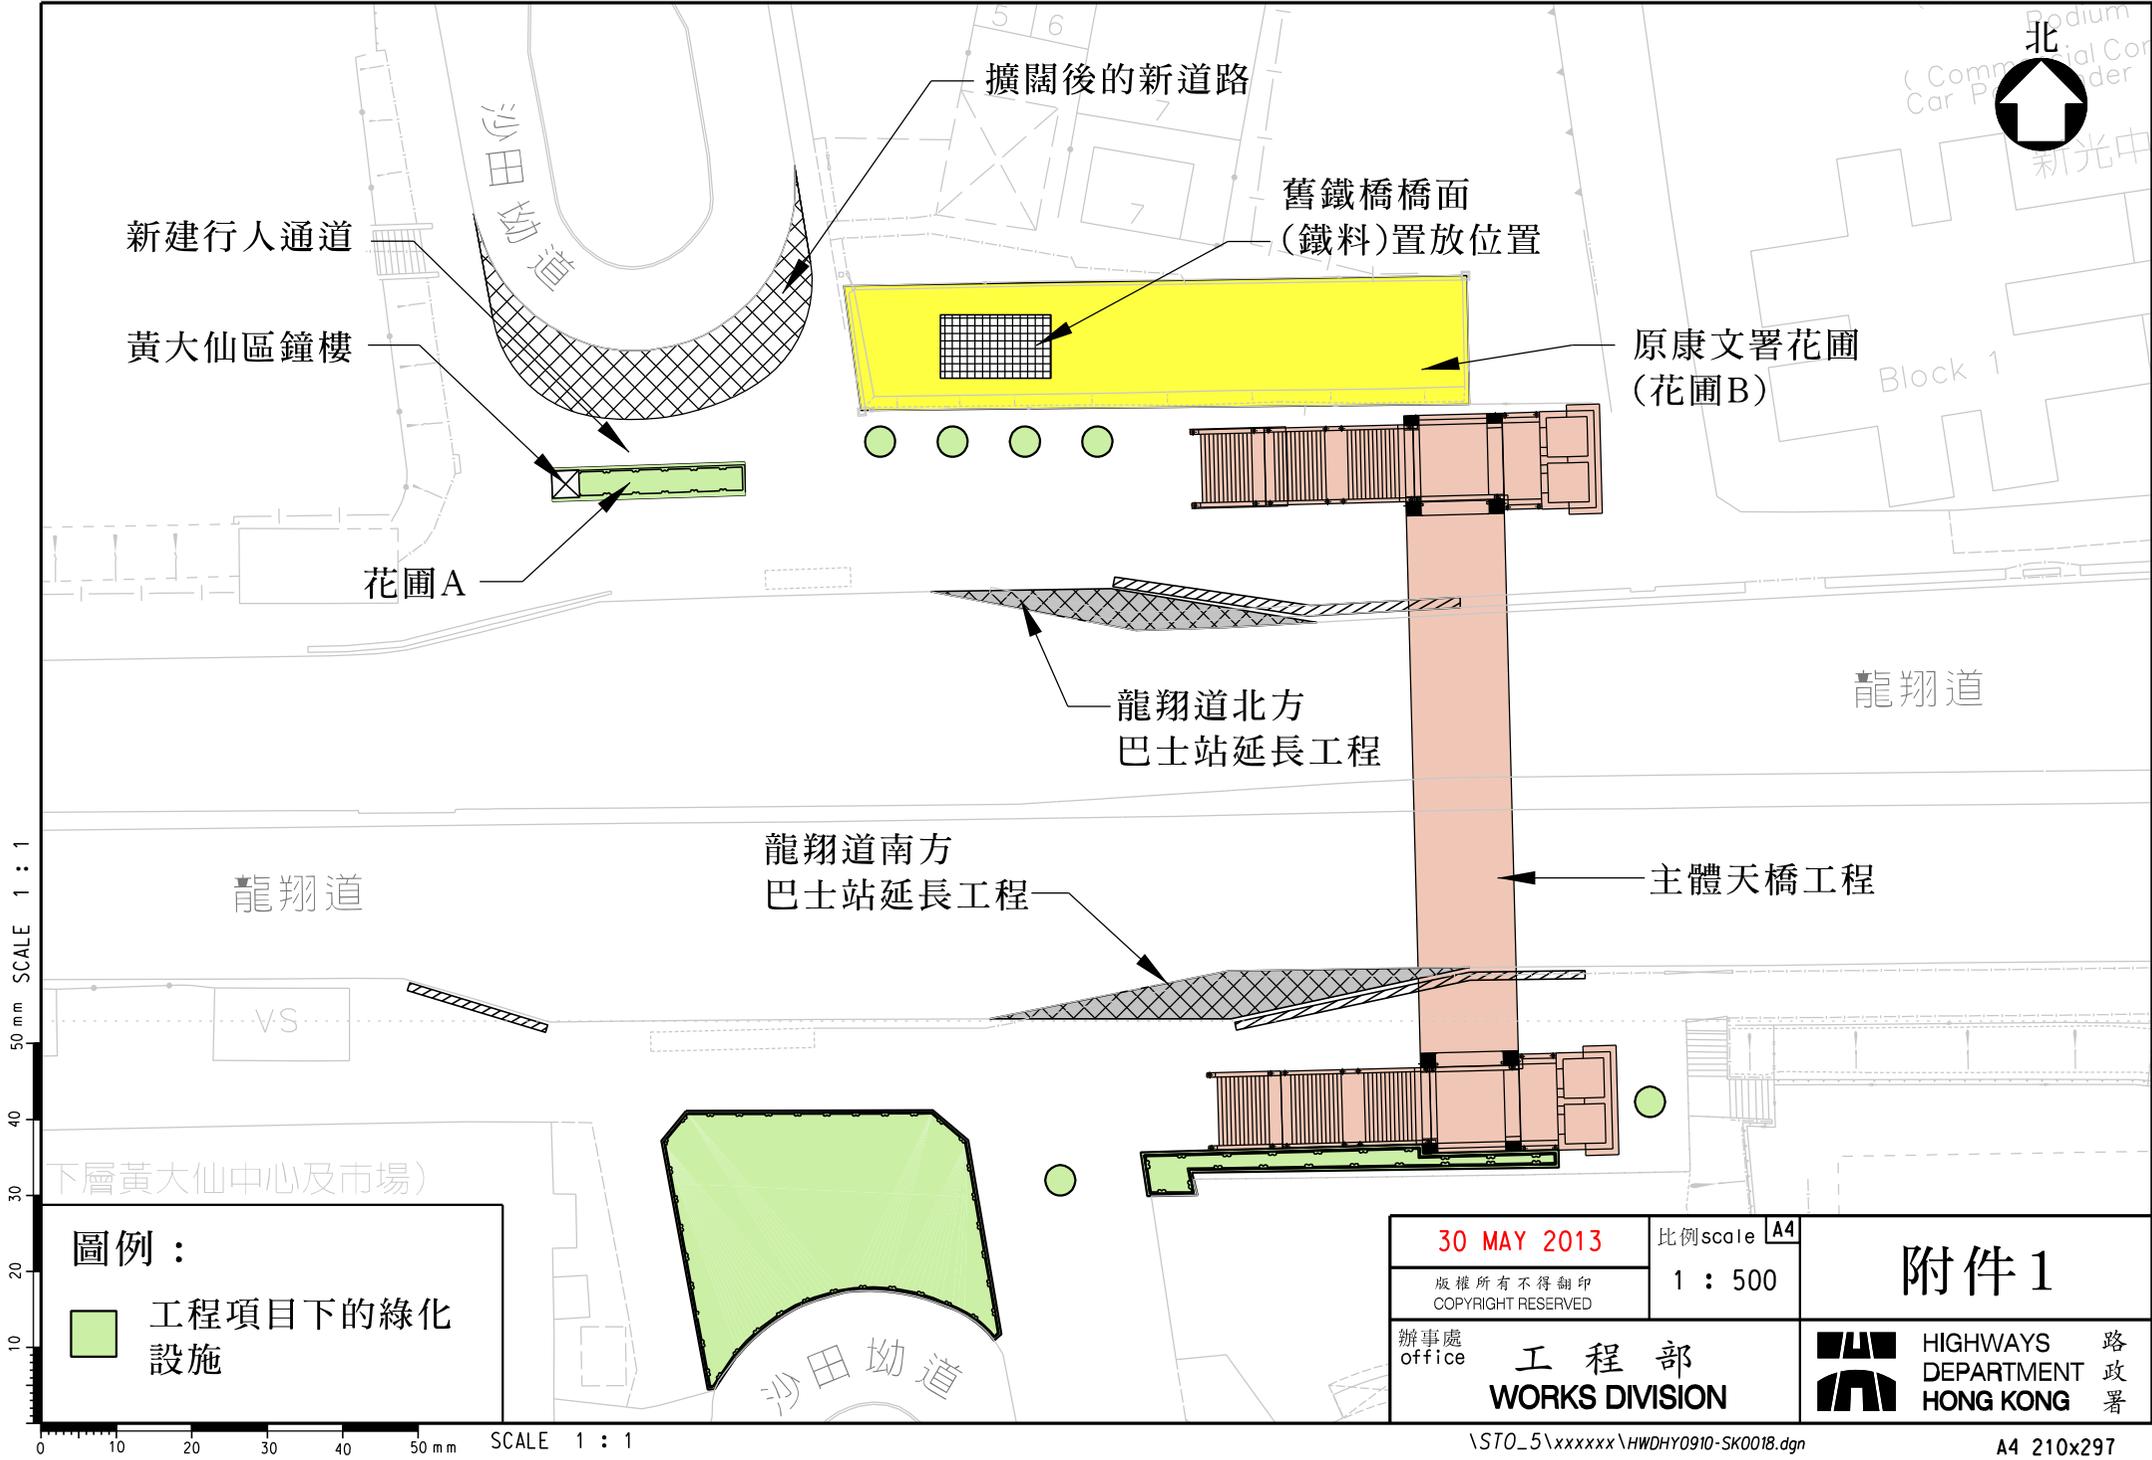

50 mm SCALE 1 : 1

圖例 :

 工程項目下的綠化設施

30 MAY 2013	比例 scale A4	<h1>附件 1</h1>
版權所有不得翻印 COPYRIGHT RESERVED	1 : 500	
辦事處 office	<b>工程 部</b> <b>WORKS DIVISION</b>	 <b>HIGHWAYS DEPARTMENT</b> <b>HONG KONG</b> 路政署

\\STO\_5\xxxxxx\HWDHY0910-SK0018.dgn

A4 210x297



龍翔道

約 2 米

建議加建的  
行人欄


截面圖 "A"

建議興建的行人通道

約 2 米

沙田坳道

圖例：

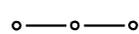-  建議加建的  
行人欄
-  建議加建的  
防護柱

30 MAY 2013

比例 scale | A4

版權所有不得翻印  
COPYRIGHT RESERVED

1 : 250

附件 2

辦事處  
office

工程 部  
WORKS DIVISION



HIGHWAYS 路  
DEPARTMENT 政  
HONG KONG 署

50 mm SCALE 1 : 1

40  
30  
20  
10  
0 10 20 30 40 50 mm SCALE 1 : 1