

工程計劃編號 186WC 更換及修復水管工程第三階段

黃大仙區工程進度報告 (2013 年 11 月)

1.0 目的

本文件旨在向各委員報告上述工程計劃之時間表及進度

2.0 工程進度

是項工程計劃在黃大仙區有兩份工程合約，合約編號分別是 7/WSD/08 及 8/WSD/08。兩項工程分別於 2009 年 2 月及 2009 年 9 月展開。截至 2013 年 8 月底，上述工程計劃在黃大仙區已敷設了大約 10,610 米的食水管及 8,430 米的海水管。有關現時正進行工程及未來三個月內將會施工的範圍可參閱下列附圖：

附圖一：樂富、橫頭磡及黃大仙道

現時正進行工程之位置：

橫頭磡東道近富美街

杏林街行人道

預計未來三個月內將會施工的範圍：

橫頭磡南道 (宏康樓對出)

杏林街過路

富美街過路

附圖二：鳳凰及慈雲山道

預計未來三個月內將會施工的範圍：

龍蟠街行人道

附圖三：新蒲崗、龍翔道及黃大仙下邨

現時正進行工程之位置：

彩虹道近大有街

預計未來三個月內將會施工的範圍：

大有街近八達街
景福街
爵祿街

附圖四：蒲崗村道、斧山道及龍翔道
預計未來三個月內將會施工的範圍：
龍翔道近斧山道

附圖五：啓德道、彩虹道及景福街
現時正進行工程之位置：
太子道東

預計未來三個月內將會施工的範圍：
太子道東
賈炳達道

附圖六：龍翔道及牛池灣
現時正進行工程之位置：
太子道東(花槽位)

預計未來三個月內將會施工的範圍：
太子道東

附圖七：龍翔道、斧山道、蒲崗村道、彩虹道、沙田坳道、東光道及太子道東
現時正進行工程之位置：
沙田坳道 (由鳳德道至彩虹道)
蒲崗村道 (近蒲良里及瓊東街)
斧山道 (由瓊東街至龍翔道)

預計未來三個月內將會施工的範圍：
毓華街 (近慈雲山道)
慈雲山道 (近惠華街)
蒲良里 (近蒲崗村道)
蒲崗村道 (近富山邨)
東光道

3.0 工程期間的諮詢

本署已成立駐工地聯絡小組負責是項工程的聯繫工作。在施工前，聯絡小組會通知受影響人士並向其提供有關資料。駐工地工程師及聯絡主任會拜訪相關的區議員介紹是項工程及收集意見。本署工程師及駐工地人員會出席黃大仙區議

是項工程亦已設立電話熱線 2334 8885，以收集市民的意見及方便公眾對工程提出查詢。此外，本署歡迎各位委員聯絡以下人士給予寶貴意見：

總工程師/工程管理

聯絡電話： 2829 5655

孫國強先生

聯絡電話： 2829 5637

歐偉雄先生

聯絡電話：2829 4786

陳國輝先生

聯絡電話： 2829 5630

駐工地總工程師

聯絡電話： 2762 7111

黃偉基先生

駐工地高級工程師

聯絡電話： 2778 8130

陸泰萊先生

手提電話： 9371 9766

駐工地工程師

聯絡電話： 2778 8130

梁慧民小姐

手提電話： 6401 4047

駐工地工程師

聯絡電話： 2762 7111

林淑敏小姐

手提電話： 9865 5290

駐工地聯絡主任

聯絡電話：2762 7111


陳至言先生

駐工地聯絡主任

聯絡電話：2762 7111

鄧雅民小姐

S:\CAD_DATA\7\WSD08\DC\WTS\DC\WTS_708_NDV\DC_WTS_708_001_19.dwg / 18/11/2013 15:22

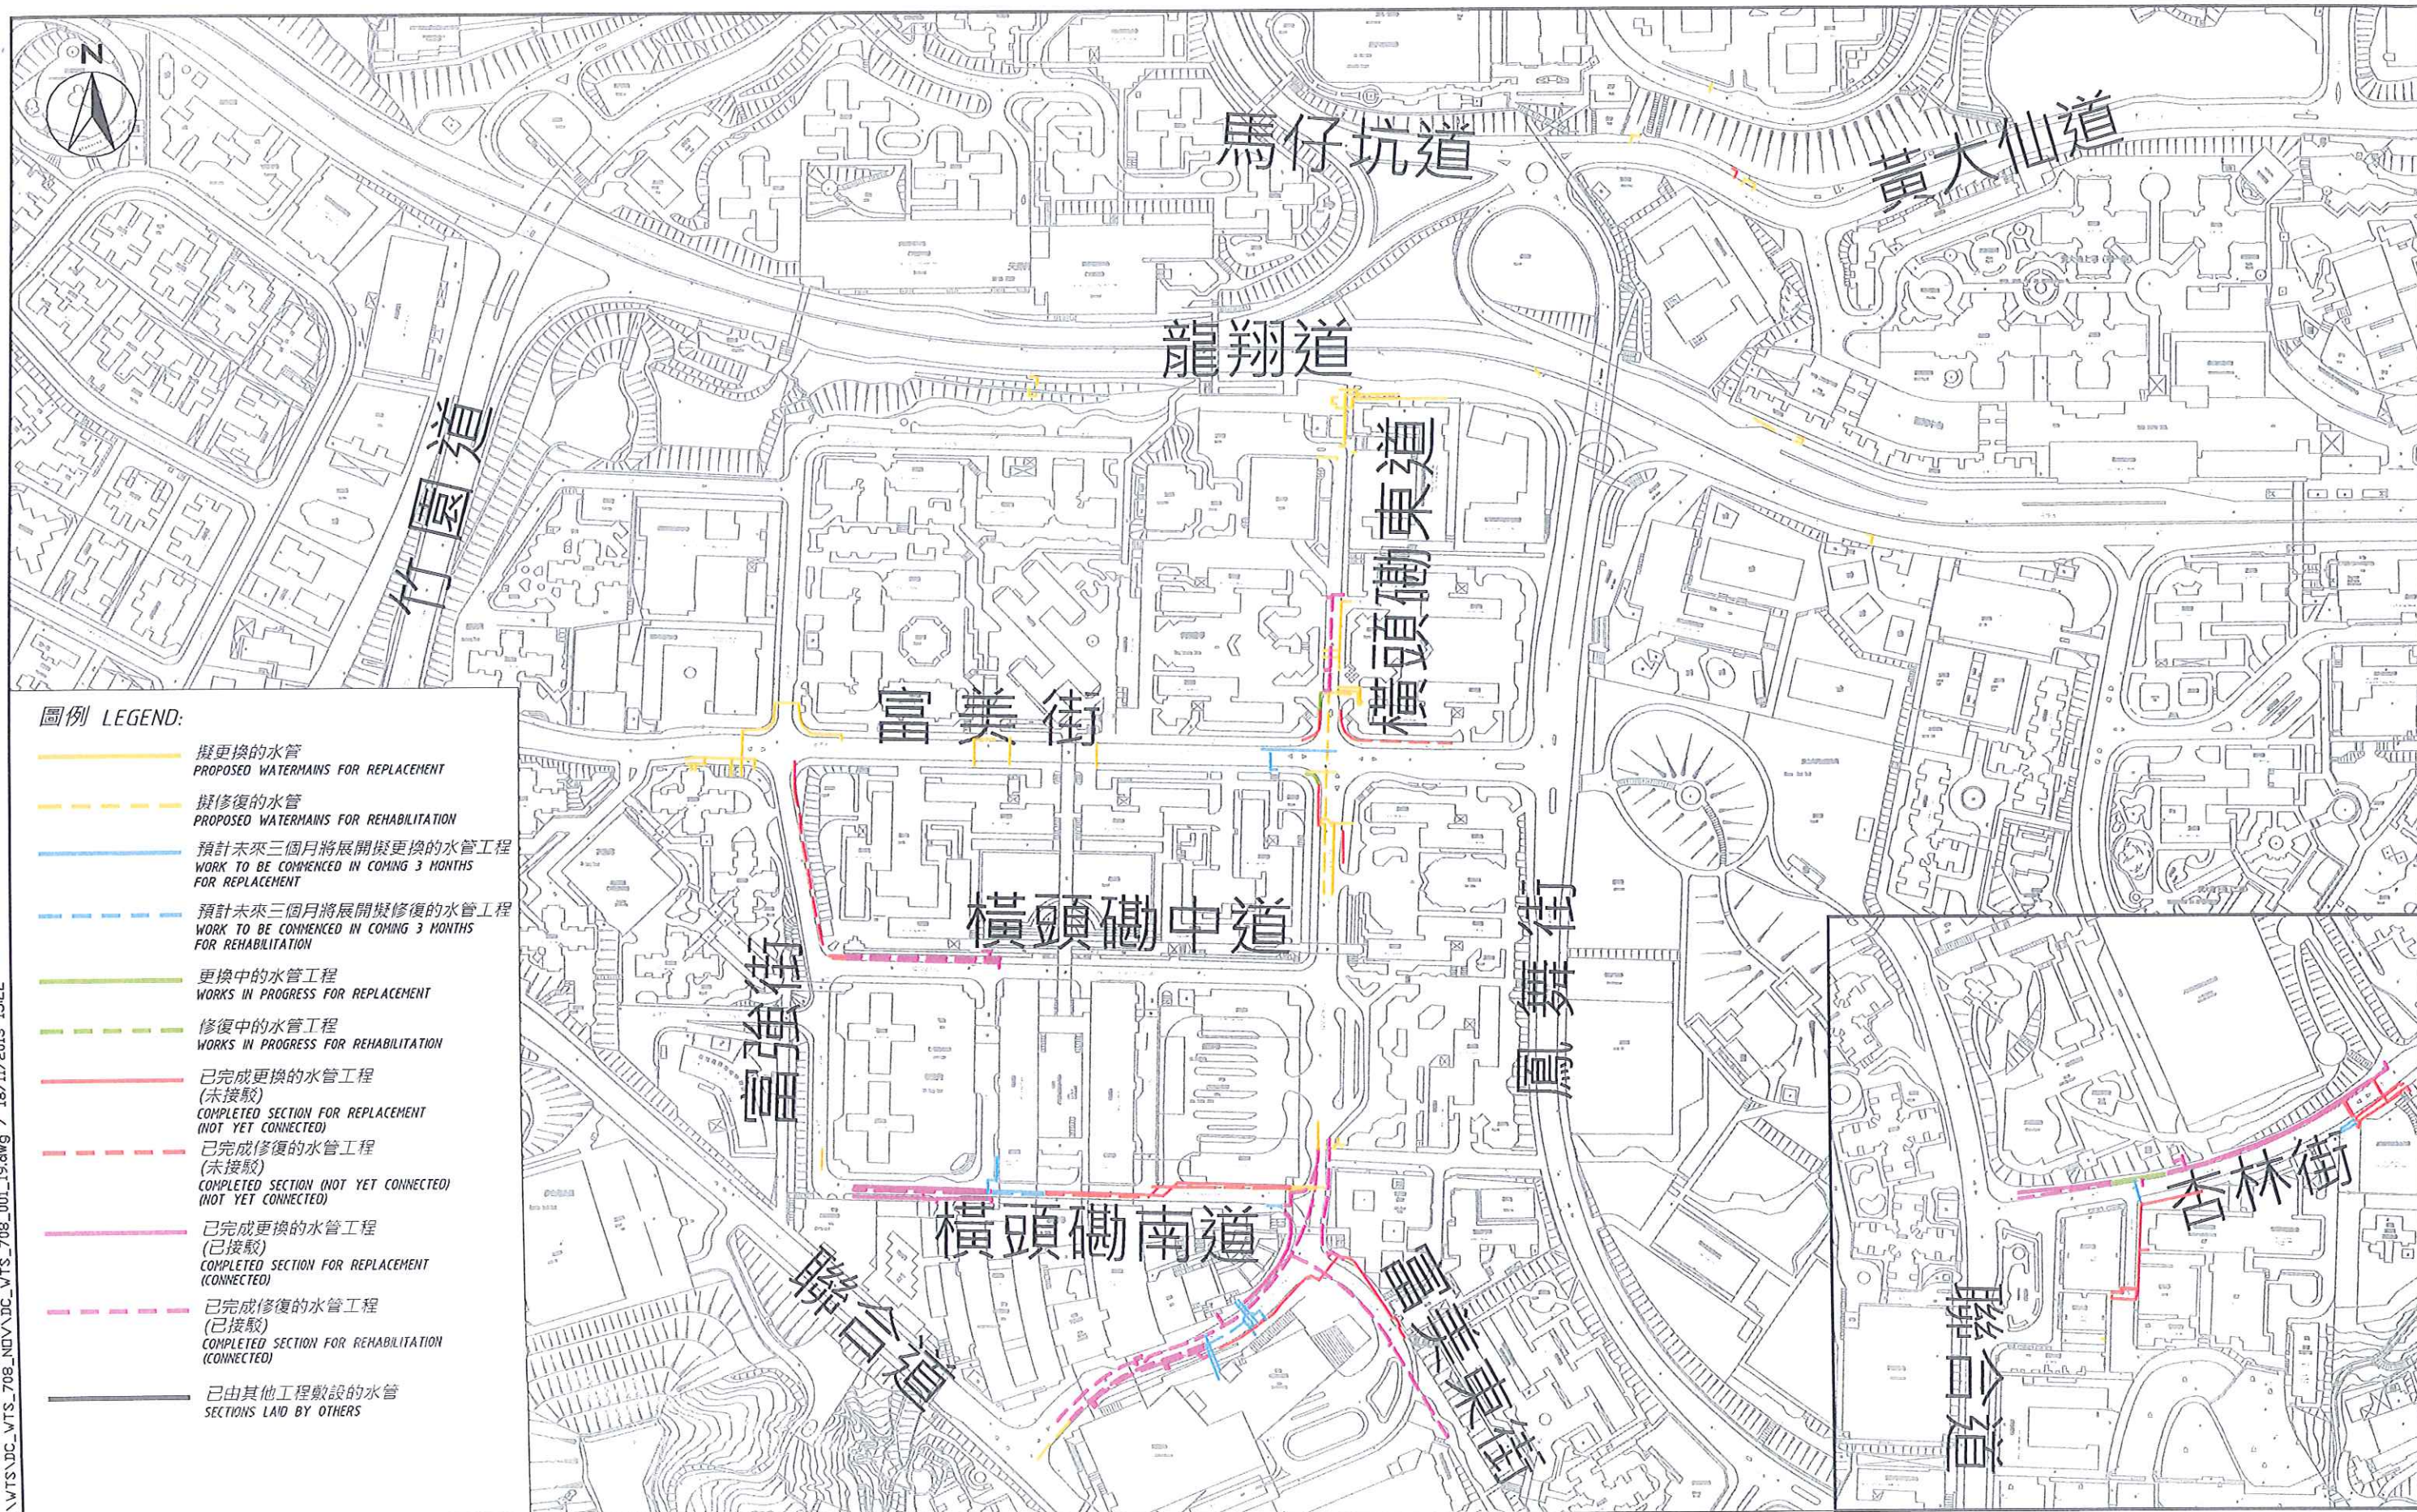

比例尺 SCALE: 1:3000 (A3)


水務署 合約編號 7/WSD/08 - 水管敷設進度圖-黃大仙

WSD CONTRACT NO. 7/WSD/08 - LAYOUT PLAN SHOWING PROGRESS OF WORK - WONG TAI SIN

附圖一

二零一三年十一月

S:\CADD_DATA\7\SD08\DC\DC\VT\DC_VTS_708_NDV\DC_VTS_708_002_19.dwg / 18/11/2013 10:17

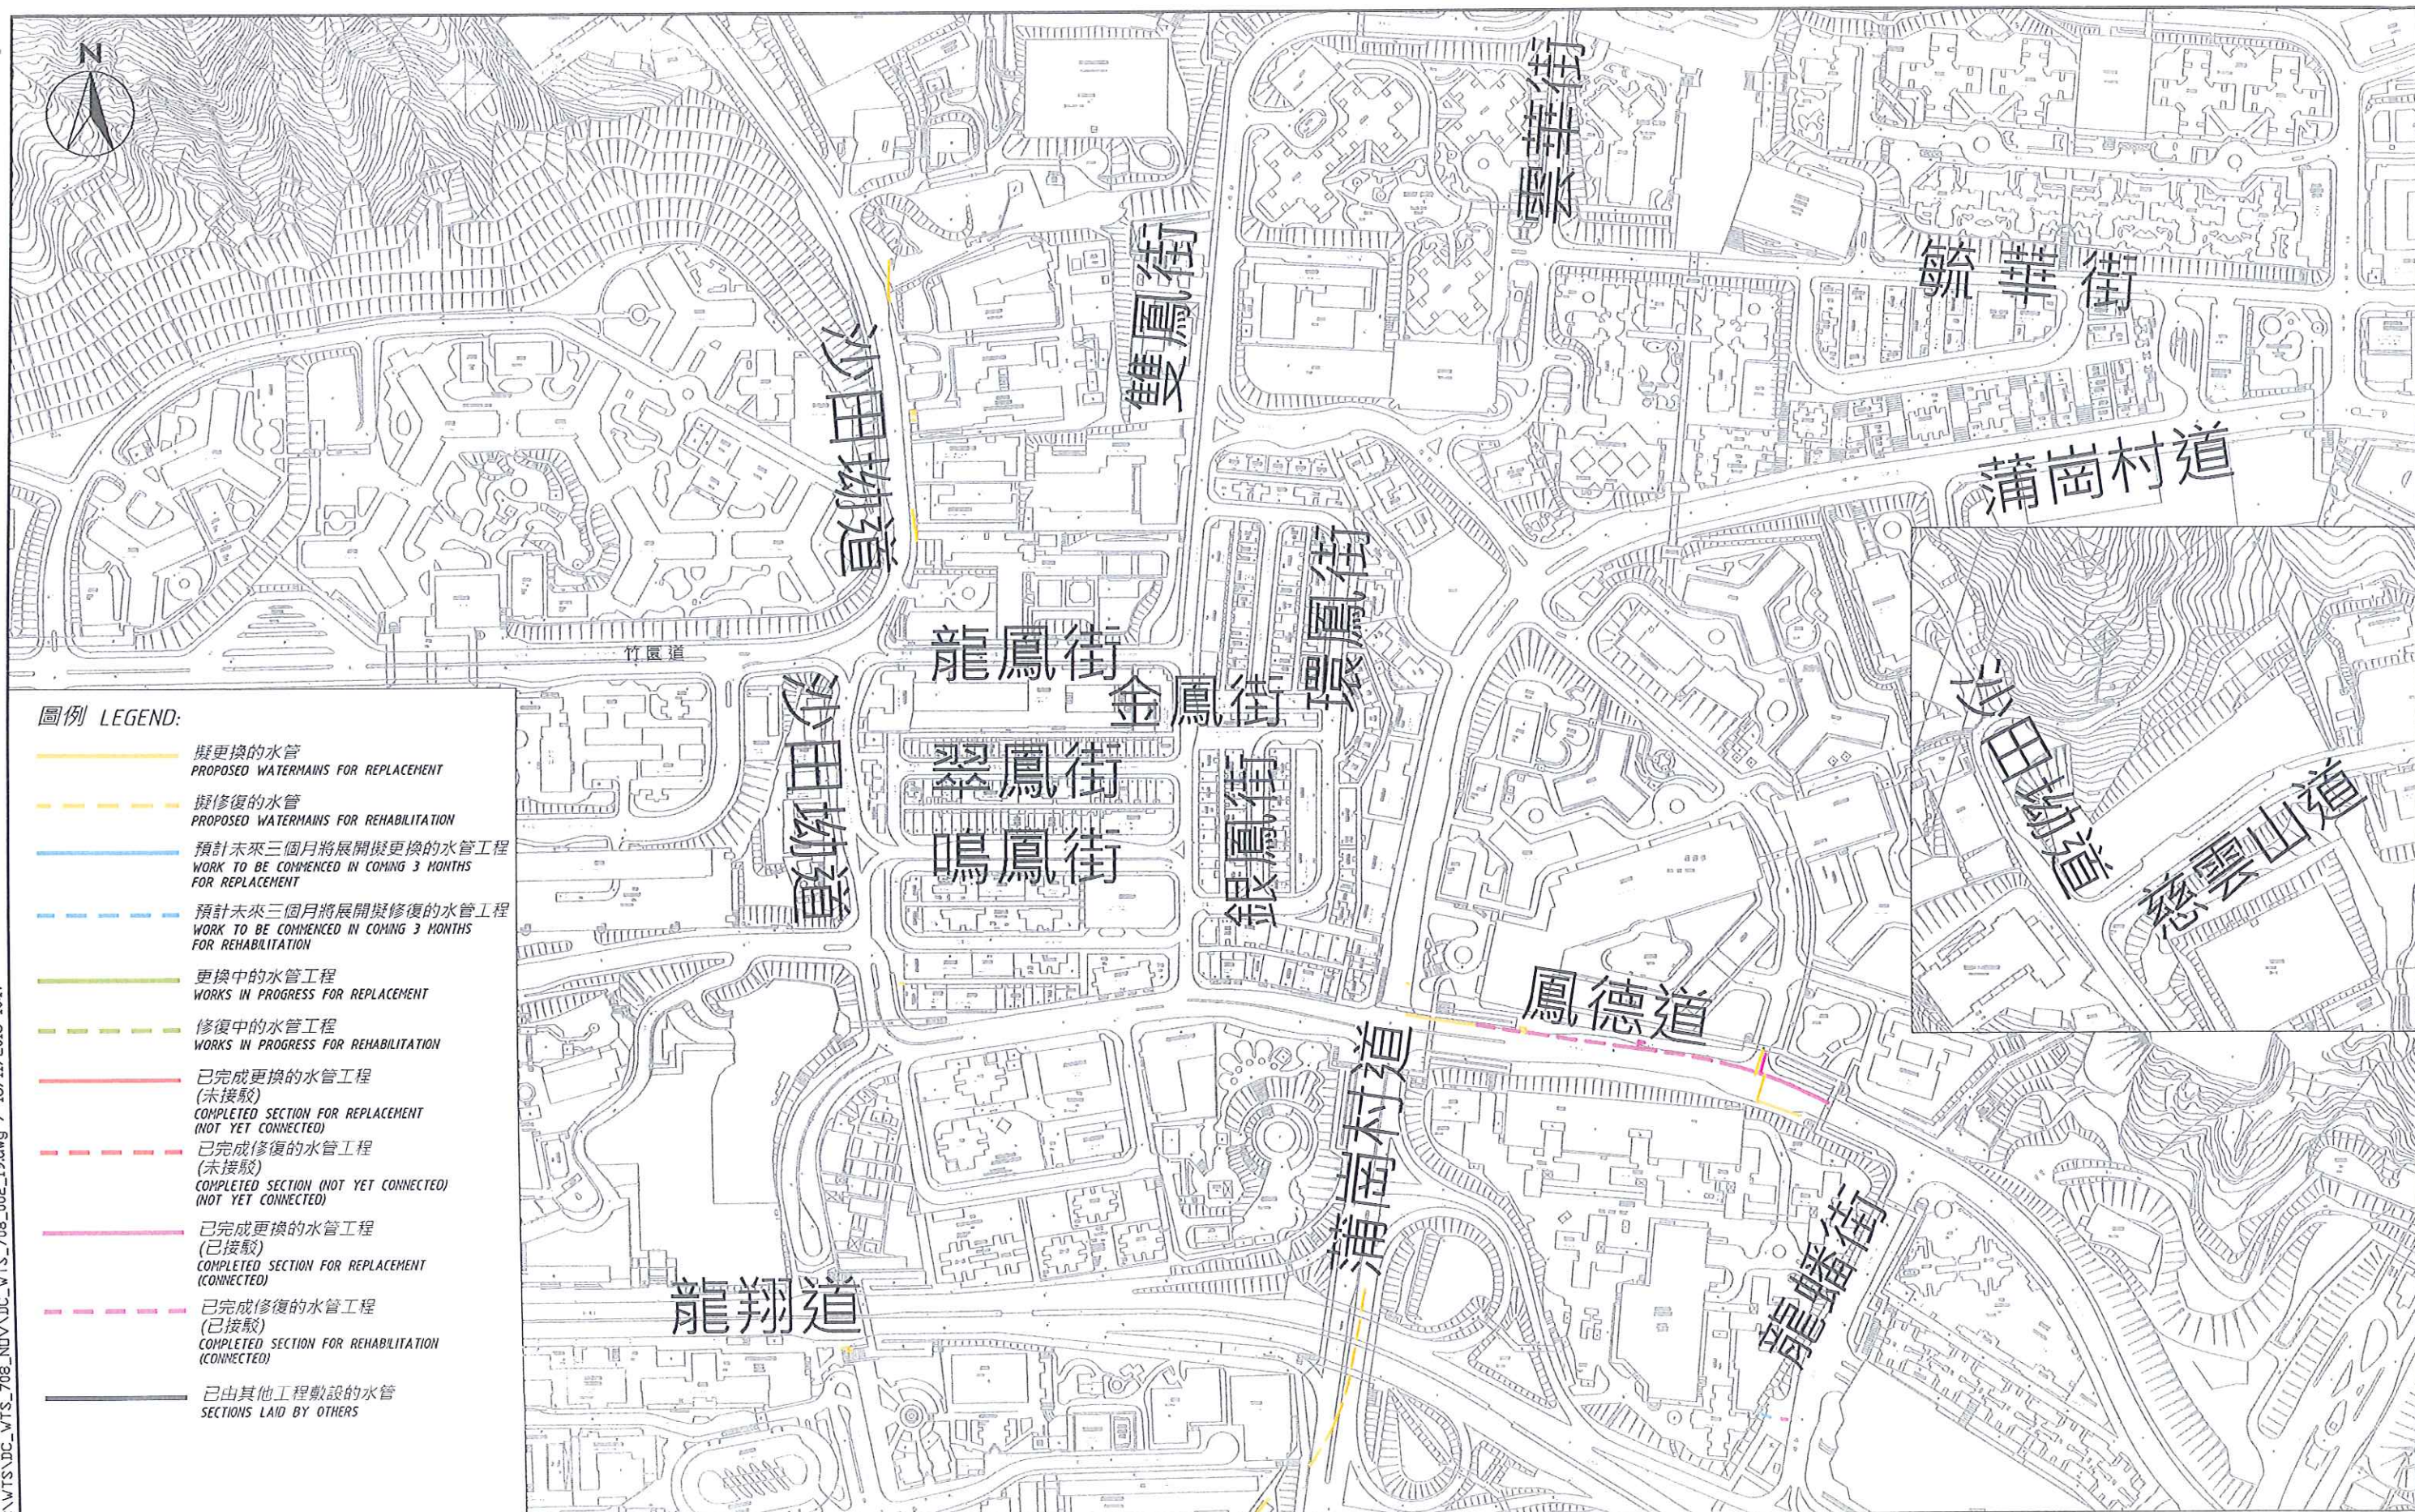

比例尺 SCALE: 1:3500 (A3)

水務署 合約編號 7/WSD/08 - 水管敷設進度圖-黃大仙

WSD CONTRACT NO. 7/WSD/08 - LAYOUT PLAN SHOWING PROGRESS OF WORK - WONG TAI SIN

附圖二

二零一三年十一月

S:\CAD_DATA\7\WSD08\DC\WTS\DC_WTS_708_NDV\DC_WTS_708_004_19.dwg / 18/11/2013 15:23



比例尺 SCALE: 1:3000 (A3)

水務署 合約編號 7/WSD/08 - 水管敷設進度圖-黃大仙

WSD CONTRACT NO. 7/WSD/08 - LAYOUT PLAN SHOWING PROGRESS OF WORK - WONG TAI SIN

附圖四

二零一三年十一月

S:\CAD_DATA\7\WSD08\DC\WTS\DC_WTS_708_NDV\DC_WTS_708_005_19.dwg / 18/11/2013 15:45




水務署 合約編號 7/WSD/08 - 水管敷設進度圖-黃大仙

WSD CONTRACT NO. 7/WSD/08 - LAYOUT PLAN SHOWING PROGRESS OF WORK - WONG TAI SIN

附圖五

二零一三年十一月

S:\CAD_DATA\7\WSD08\DC\WTS\DC\WTS_708_NDV\DC_WTS_708_NDV_006_19.dwg / 16/11/2013 11:23

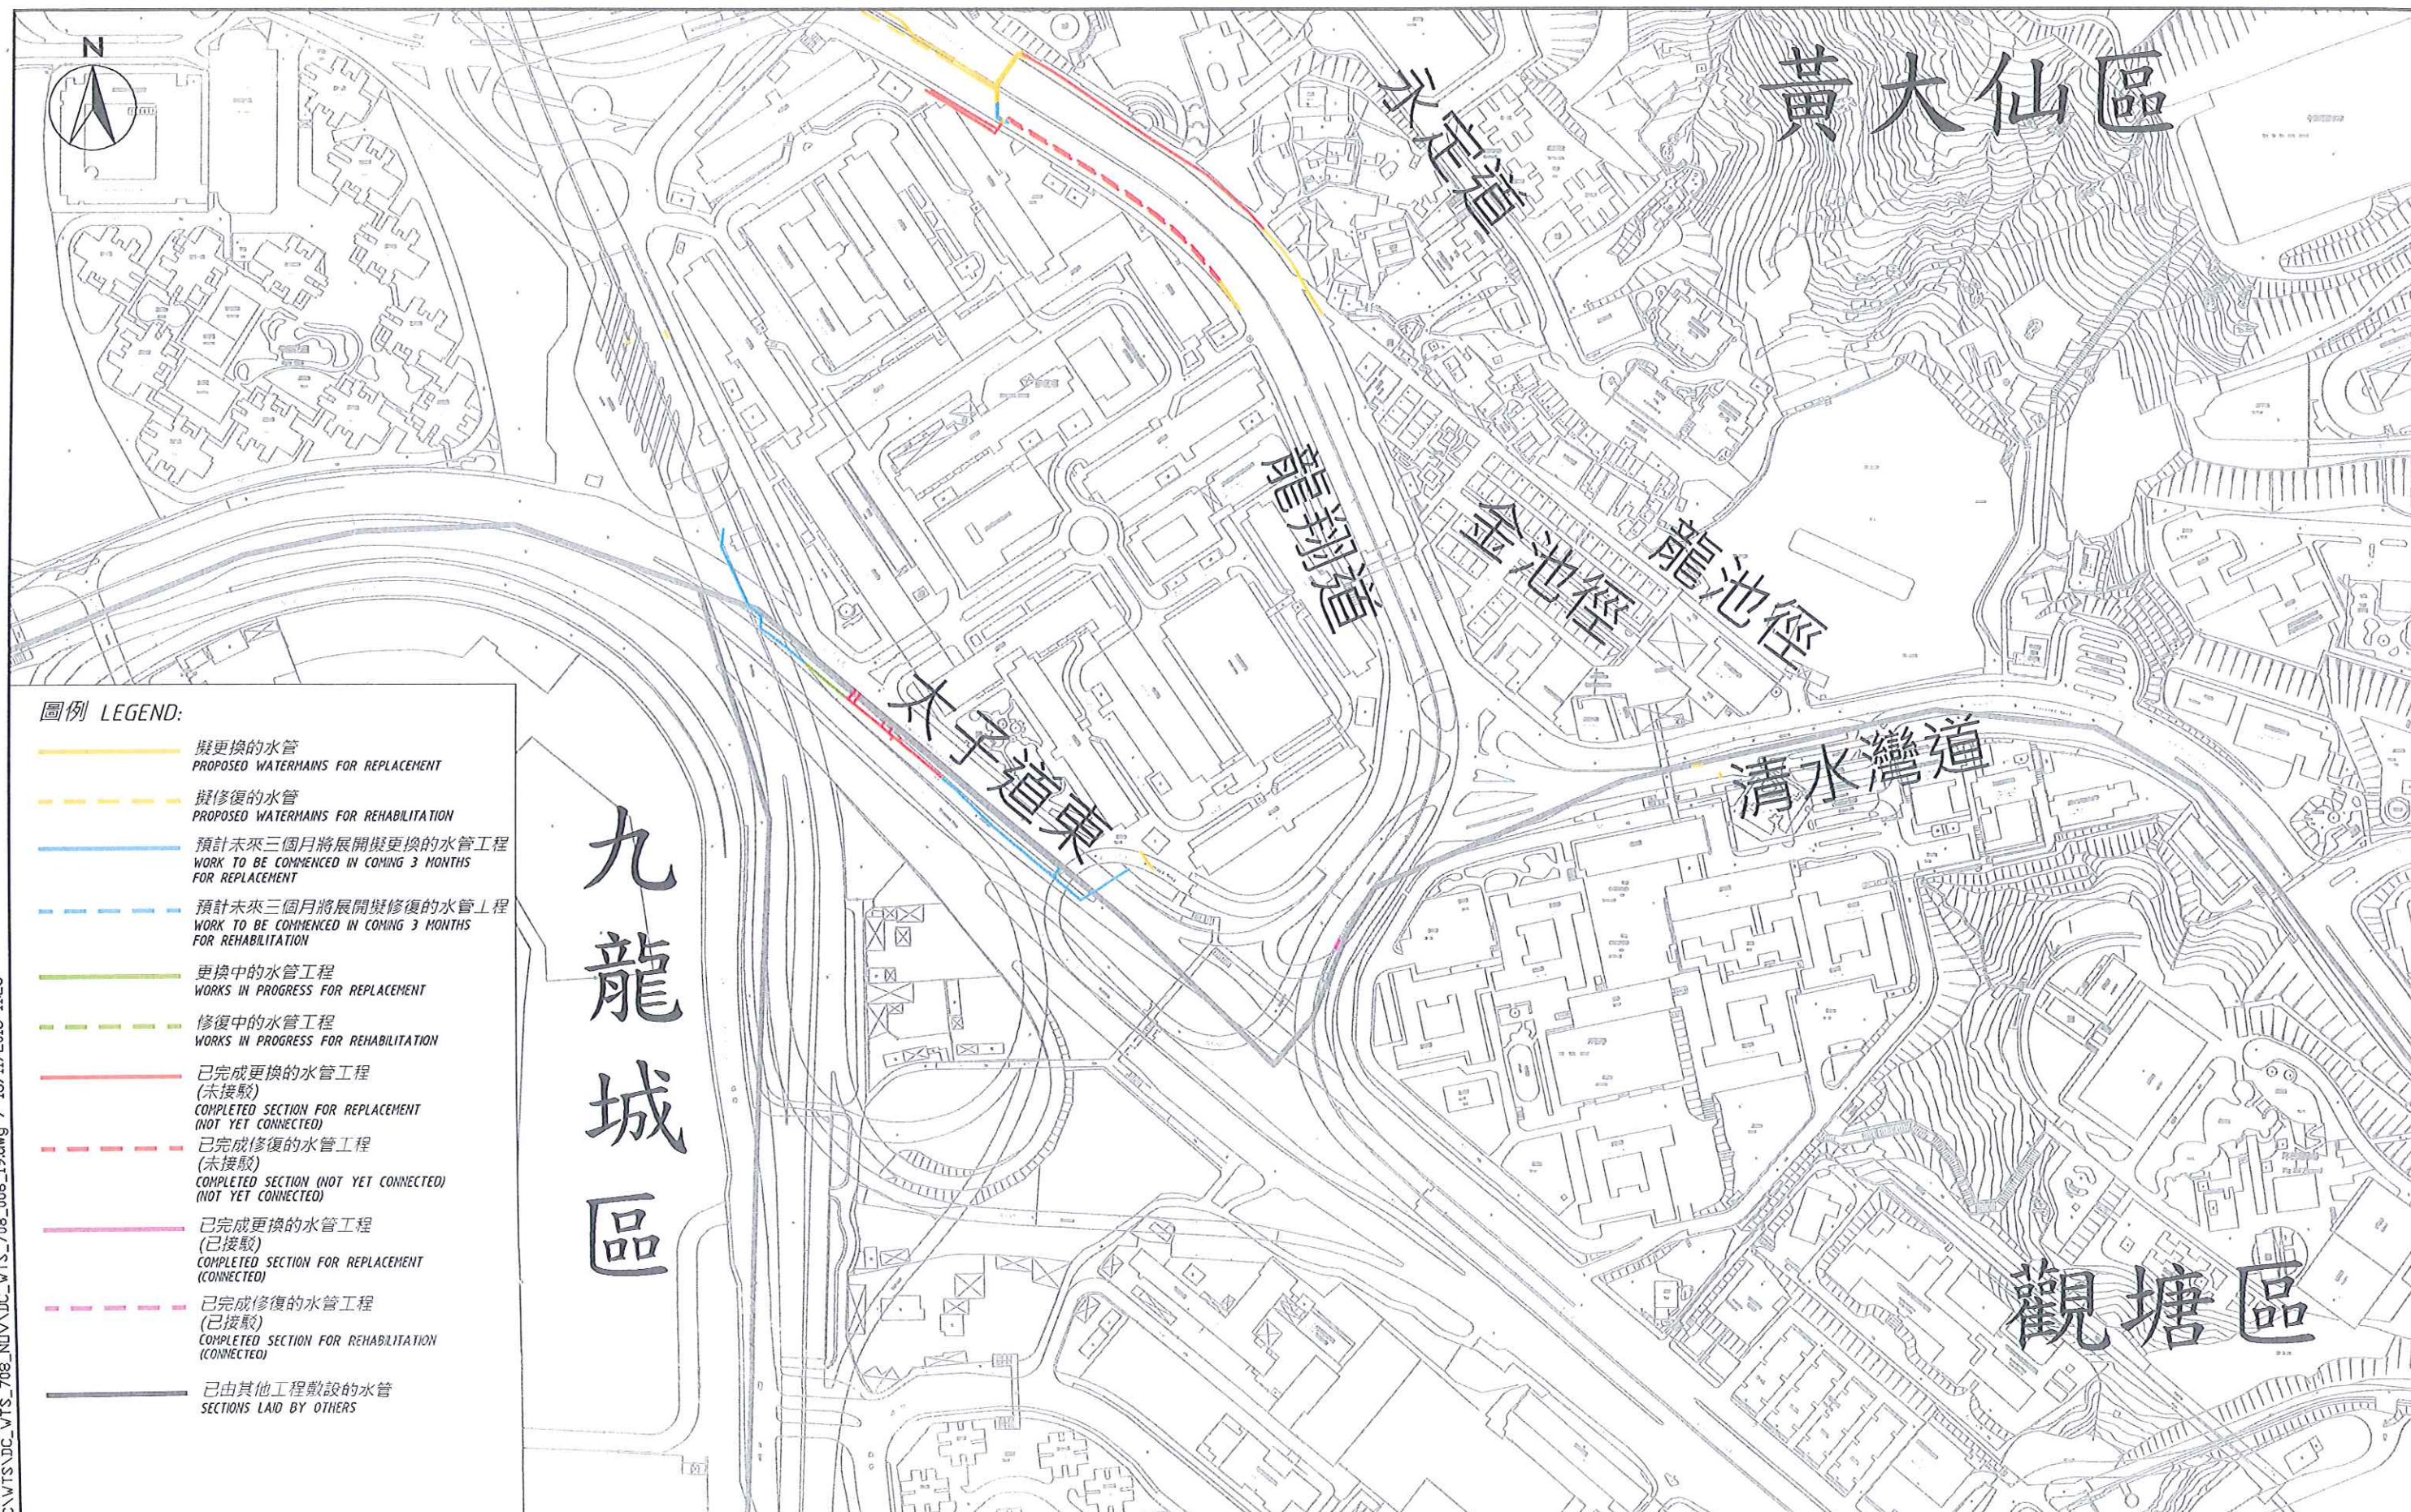

水務署 合約編號 7/WSD/08 - 水管敷設進度圖-黃大仙

WSD CONTRACT NO. 7/WSD/08 - LAYOUT PLAN SHOWING PROGRESS OF WORK - WONG TAI SIN

附圖六

二零一三年十一月

