

黃大仙區議會轄下

政府及公用機構工程計劃工作小組文件第 18/2014 號(23.9.2014)

渠務署工程合約編號 DC/2010/03

太子道東啓德明渠改善工程

進度報告

目的

本報告旨在向黃大仙區議會轄下的政府及公共機構工程計劃工作小組成員匯報上述工程的進度。

工程進度

太子道東箱型暗渠工程

2. 我們重申，太子道東箱形暗渠的結構建造工程已於今年一月完成。在回填建造暗渠用的臨時坑道後，我們現正積極及全面地進行餘下的太子道東路面復修及還原工程（見圖一），預計所有路面復修工程可於今年年底前完成。在實施上述路面還原工程時，渠務署會密切監察太子道東的交通情況，並會與其他工程部門緊密聯繫及諮詢運輸署和警務處交通部的意見，以檢視及適當地修改有關臨時交通安排，確保對太子道東交通的影響減至最低。

總結

3. 我們會繼續就區內的工程向工作小組匯報，希望各工作小組成員可將是項工程的最新進展轉告附近居民及商戶，讓我們能更有效地與他們溝通及聯繫，進一步協調工程期間的施工安排。我們亦已開放熱線電話（電話號碼：2382 7223），以便市民查詢及收集公眾對本工程的意見。


文件提交

4. 本文件將提交政府及公用機構工程計劃工作小組二零一四年九月二十三日會議，請委員備悉以上安排。

渠務署

二零一四年九月

圖一

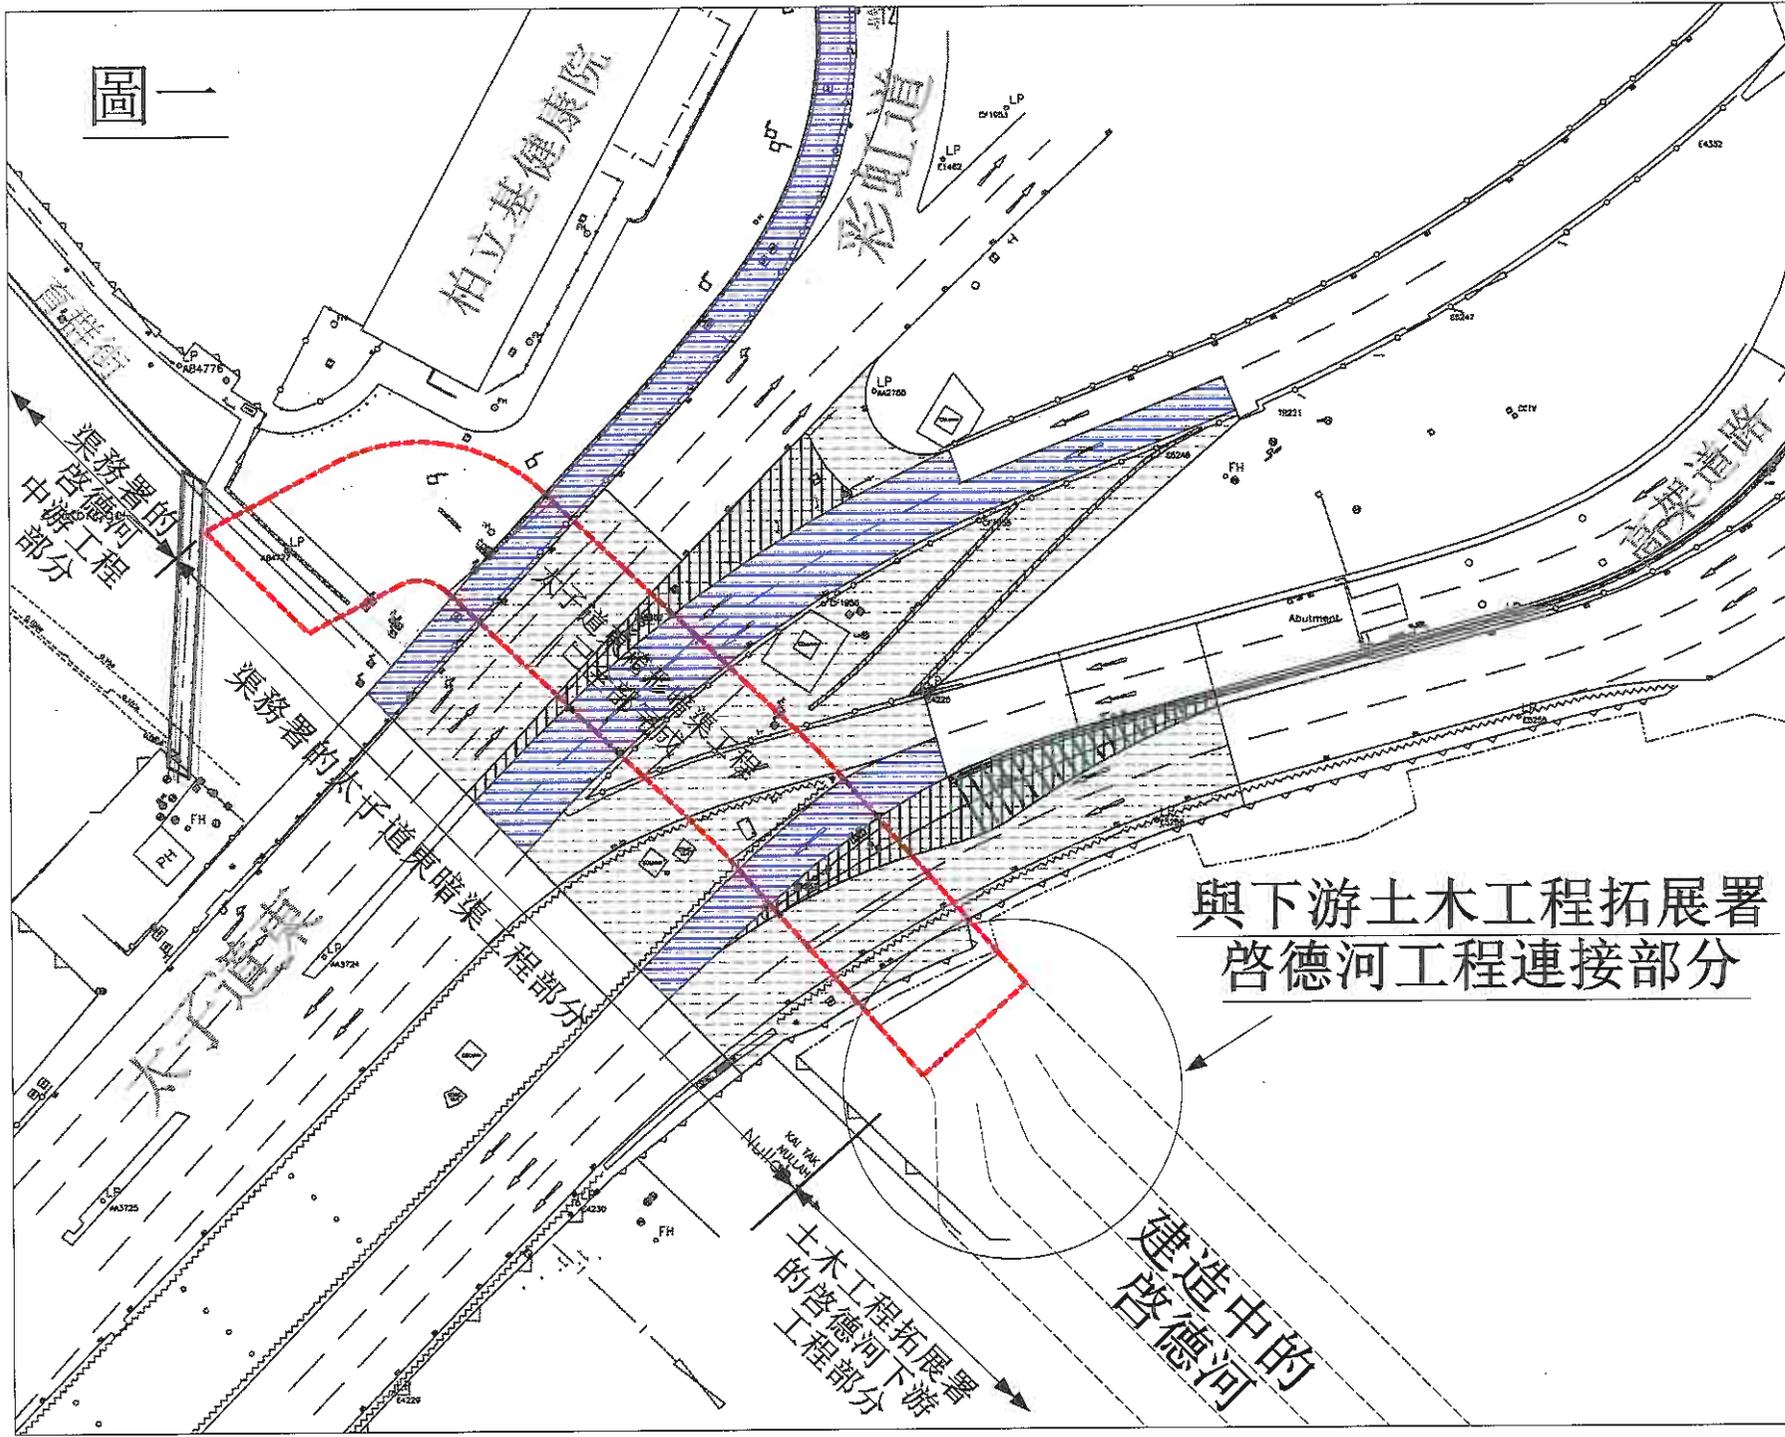

與下游土木工程拓展署
啟德河工程連接部分

-  已完成的箱形暗渠工程
-  路面還原工程進行中(至九月中)
-  路面還原工程大致完成

Rev. 號	Date 日期	Description 描述	Drawn 繪圖	Checked 校核
--------	---------	----------------	----------	------------

CONTRACT NO. DC/2010/03
KAI TAK NULLAH
IMPROVEMENT WORKS
AT PRINCE EDWARD ROAD EAST

合約編號: DC/2010/03
太子道東明渠改善工程
工程進度
二零一四年九月

Drawing No. 圖號	DC/2010/03/SK176R		
Drawn 繪圖	Checked 校核	Scale 比例	
Approved 核准	Date 日期	Status 狀態	