

## 元朗天水圍第 109 區博物館中央文物貯藏大樓 擬建設施

### 目的

本文件旨在就計劃於元朗區天水圍第 109 區興建博物館中央文物貯藏大樓，諮詢委員的意見。

### 背景

2. 康樂及文化事務署(康文署)轄下有十四間公共博物館，包括歷史、藝術和科學三個主要類別。博物館其中一項重要使命，就是保存和收藏與香港的考古、民俗、歷史、藝術和科技相關的文物。經過多年的努力，博物館的藏品總數已超過二十萬件；另外，電影資料館亦收藏各類文物共八十萬件。

3. 雖然各博物館有特別設計的貯藏室供放置藏品，但文物數量日益增加，使大部份博物館面臨貯藏空間短缺的問題。博物館需要在館外其他地方貯藏物件，但這些地方分散港九新界多處，而且環境條件未盡如理想。康文署多年來一直積極尋求解決方案，並已採取一些短期措施，包括善用及重整現有的貯藏空間。但長遠而言，興建一所中央文物貯藏大樓，才可根本地解決問題。

4. 康文署現建議於天水圍第 109 區興建一幢中央文物貯藏大樓，集中貯藏現時分散各處的博物館藏品，使香港珍貴的文物得到更妥善的保護和管理。此外，建議的文物貯藏大樓將設有開放予公眾使用的文化教育設施，包括專題展覽廳、多功能教育活動室、文物資源中心和天文觀測及研究工作室。公眾人士可對文物藏品進行實物研習，並可參加署方舉辦的展覽和教育活動，包括講座、研習班、工作坊、天文觀測等，加深對香港的歷史、藝術和科學的認識。這些文化設施將可豐富區內居民和學生的文化藝術生活。

#### 擬建地點

5. 擬建地盤位於天水圍第 109 區，毗鄰香港濕地公園、學校及住宅區。根據天水圍的分區計劃大綱，該幅面積約為 5,000 平方米的土地乃「政府、機構或社區」用地，現時部份地方暫供土木工程拓展署用作臨時工地辦公室。擬建的中央文物貯藏大樓的地盤位置圖載於(附件)。

#### 擬建設施

6. 康文署建議在水圍第 109 區興建中央文物貯藏大樓，樓高十層，樓面總面積約為 18,700 平方米，內部設施包括：

##### (a) 文物貯藏庫

- (1) 文物貯藏庫：作為香港歷史博物館、香港藝術館、香港電影資料館、香港科學館、香港太空館、香港文化博物

館和古物古蹟辦事處的永久文物貯藏庫。

- (2) 專科文物修復工作室：包括文物滅蟲室、攝影室、檔案室等，照顧不同類型文物的修護需要。

(b) 供公眾使用的文化教育設施

- (1) 一個專題展覽廳：一個約 600 平方米的專題展覽廳，供定期舉辦以藝術、歷史和科學為主題的展覽，包括視覺藝術展覽，展示本地藝術家的創意成果，並把公眾藝術帶進元朗及天水圍社區。署方亦會展出一些文物修護展覽，介紹專業的文物修復工作。此外，署方亦會考慮把一些於市區主要博物館舉辦的重要展覽移師至文物貯藏大樓展覽廳展出，讓元朗以至新界西北區的居民可以就近欣賞文物藝術珍品。建議的文物貯藏大樓專題展覽廳的面積，相等於香港大會堂展覽廳或主要博物館的專題展覽廳的大小，目前在新界西北區並未有這種規模的展覽設施。
- (2) 兩個多功能教育活動室：署方會與機構和團體合辦與文化藝術有關的教育活動。同時，因應新高中學制課程的施行，署方會為學生提供課堂以外的文物學習機會。此外，學校團體和公眾人士亦可租用活動室，舉行各類文化藝術活動。
- (3) 一間文物資源中心：署方會提供嶄新學習平台，方便公眾人士對文物藏品(包括一些未曾於博物館展出的文物)進行實物研習和相關的教育活動。
- (4) 天文觀測及研究工作室：供市民使用先進設施進行天文觀測活動。


上述建議的(1)至(3)項開放予公眾使用的公共文化設施總面積約2,000平方米，將佔大樓的一整層。建議的天文觀測及研究工作室將建置於大樓的天台。

### 徵詢意見


7. 請各委員就文件所述康文署建議的設施提供意見。
  
8. 上述建議如獲地委會支持，康文署稍後將根據既定程序與相關的局及部門確定發展範圍，然後請建築署展開工程可行性研究。

康樂及文化事務署


二零一二年十二月

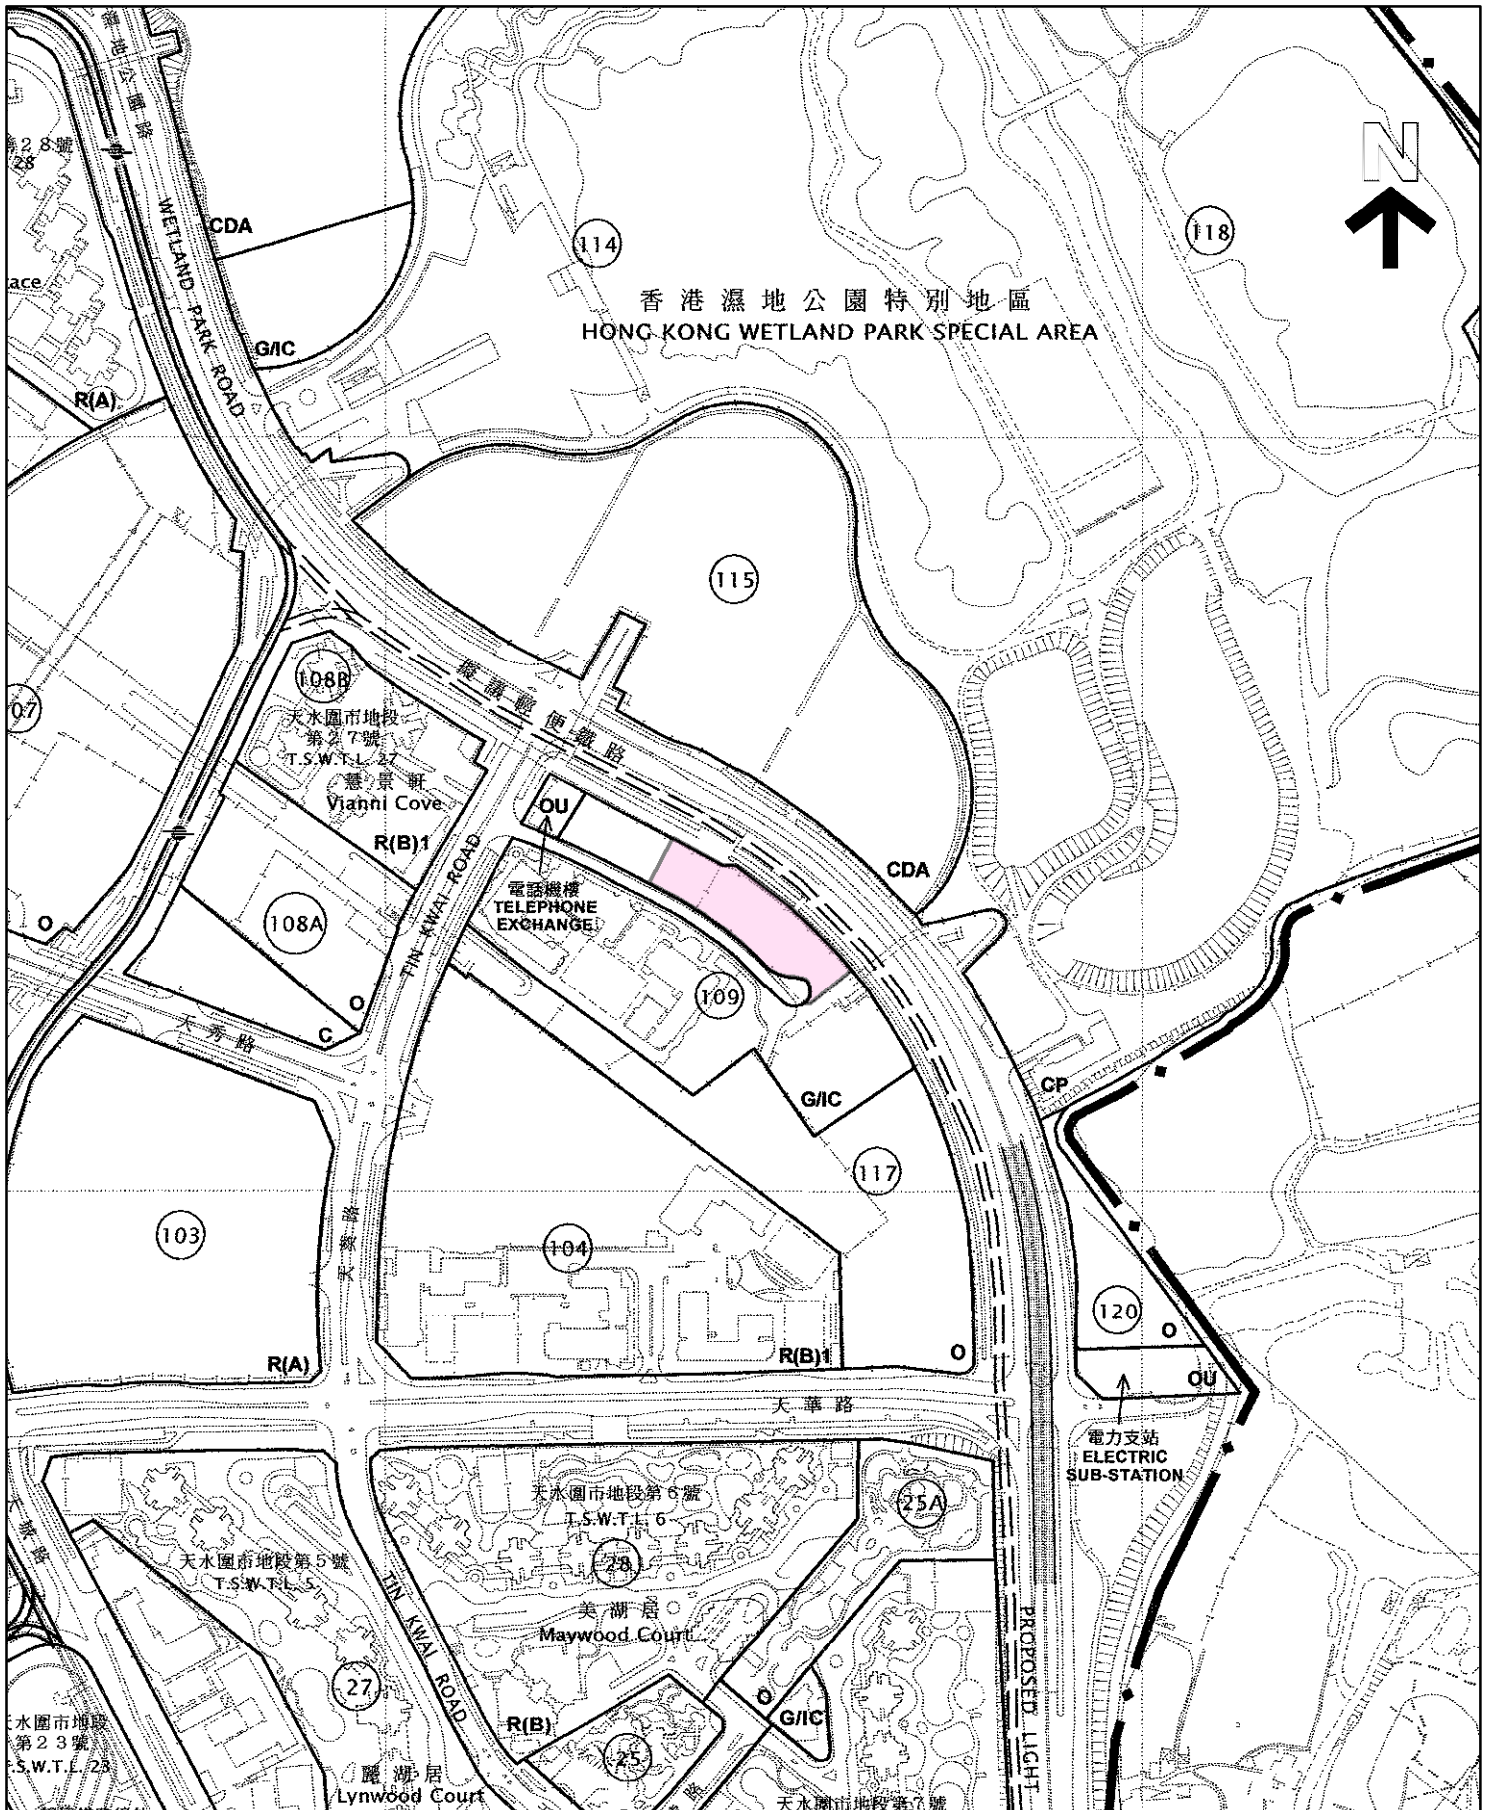


Reference	<p style="text-align: center;">Suggested Site in Tin Shui Wai Area 109 for Central Repository for Public Museum</p> <p style="text-align: center;">Scale 1: 5000</p> <p style="text-align: center;">Site Boundary Subject to Detailed Land Survey</p>	<p>Tuen Mun and Yuen Long District Planning Office</p> <p><b>PLANNING DEPARTMENT</b></p>		
<p>Extracted from OZP Plan No. : S/TSW/12</p> <p>Exhibition Date : 12-September-2008</p>				
Date : 18-December-2012				

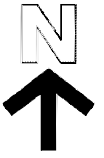

Subject area  
about 5000 sq.m.

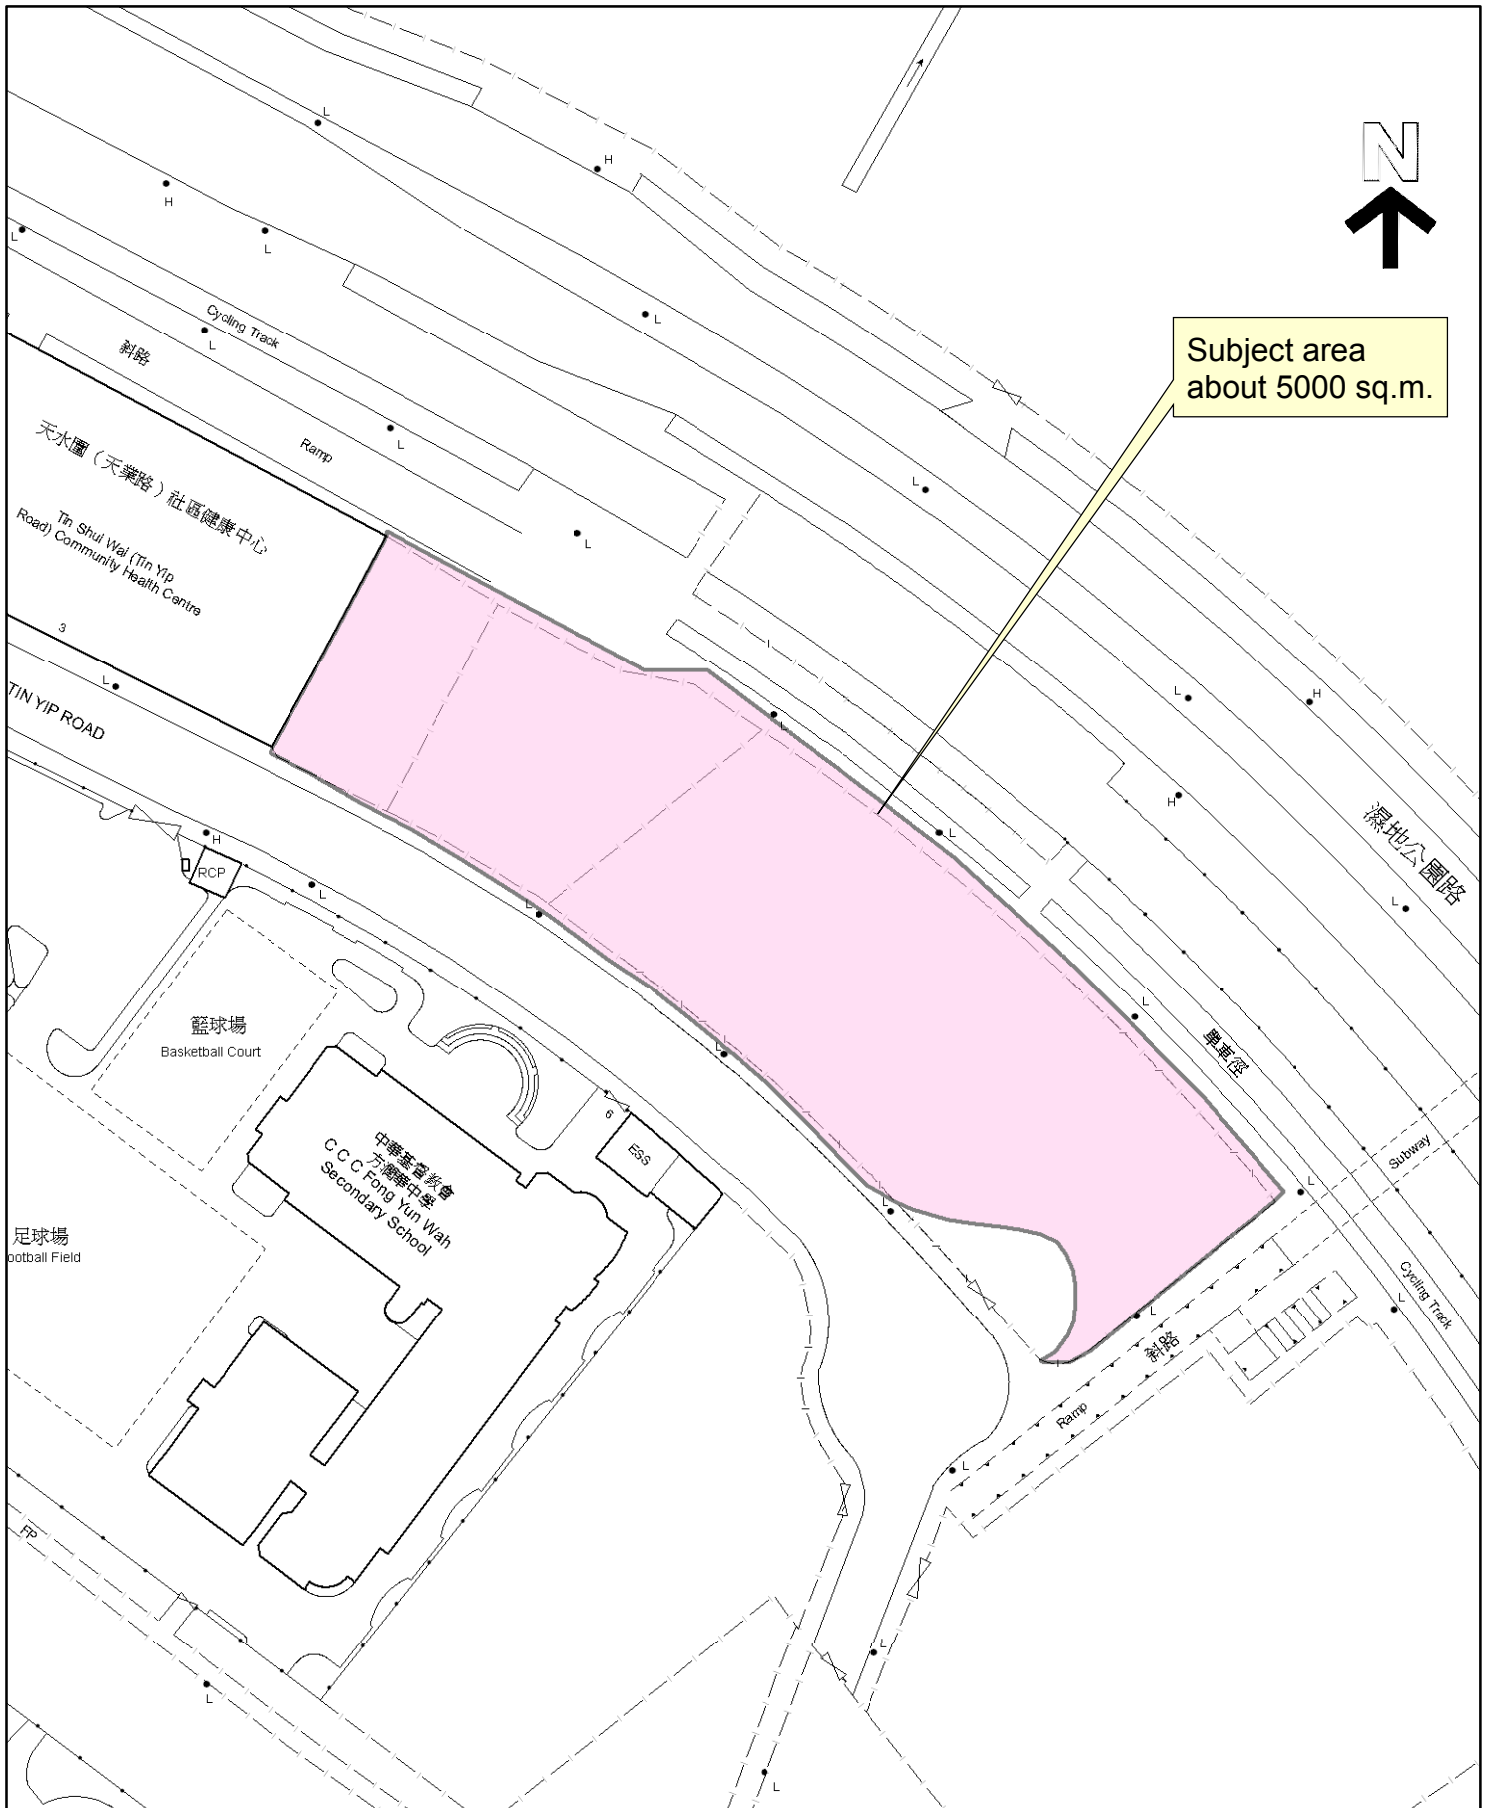

<p>Reference</p>	<p>Suggested Site in Tin Shui Wai Area 109 for Central Repository for Public Museum</p> <p>Scale 1: 1000</p> <p>Site Boundary Subject to Detailed Land Survey</p>	<p>Tuen Mun and Yuen Long District Planning Office</p>  <p><b>PLANNING DEPARTMENT</b></p>
<p>Extracted from 1:1000 Survey Sheet No : 2-SW-23D 2-SW-23C</p>		
<p>Date : 18-December-2012</p>		