

## 中環綠化總綱圖

### 目的

本文件的目的是向中西區區議會簡介中環綠化總綱圖的初步構思，以及諮詢各議員對有關中環綠化構思的意見。

### 背景

2. 我們希望透過綠化總綱圖制定區內的整體綠化計劃，以尋找可供綠化的地方和確立不同的種植主題。完成的綠化總綱圖，將可為推行區內綠化工作的人士提供參考，以達致最有效的整體綠化效果。

3. 今年 6 月 10 日，我們初步諮詢了中西區綠化及美化工作小組有關綠化總綱圖的意見。小組成員普遍支持我們的建議，並提出了寶貴的意見。因應小組及各有關部門的意見，我們已對草擬的中環綠化總綱圖作出適當的修改。

### 中環綠化主題

4. 我們對研究範圍內搜集所得的背景資料，進行了分析，並因應實際環境的限制，為中環制訂了一套初步的綠化總綱圖。綠化總綱圖分為短、中、長期方案。我們希望在現階段就短期方案進行諮詢，詳情請參閱附件一。中、長期方案需多方面配合，例如私營機構的參與，以及落實中環各行人環境改善計劃等。我們會在適當時再作諮詢。

5. 中環綠化總綱圖以「金融中心」(Heart of Gold) 作為綠化主題，以配合中環金融中心的角色。我們會以金色、黃色、橙色和紅色花葉的植物來彰顯這個主題。另外，為了豐富城市街道景觀，以及為行人提供綠蔭，我們也會栽種大樹冠、枝葉茂密的樹木，以達致最佳的綠化效果。

6. 我們希望利用綠化道，將區內現有的綠化點，包括遮打花園、皇后像廣場、和平紀念碑、大會堂紀念花園以至海濱一帶聯繫起來，為市民帶來舒適優雅的綠化環境。

## 植物品種的選擇

### 7. 我們考慮選用的植物品種包括：

配合主題顏色的樹木： 黃槿、雙翼豆、雞蛋花、洋紫荊、大花紫薇

大樹冠、枝葉茂密的樹木： 細葉榕、紫檀、樟、垂葉榕、欖仁樹、假菩提樹、白蘭

灌木： 金寶巾、花葉艷山薑、紅杜鵑

攀緣植物： 金葉葛、炮仗花

### 8. 我們會根據以下原則來決定最後栽種的品種：

- (i) 配合個別地區的特色。例如：在立法會大樓一帶，我們會選擇市花洋紫荊；在海濱一帶，我們會選擇細葉榕；在蘭桂坊一帶，因道路狹小，我們會選種細小的植物。
- (ii) 植物品種須適應個別地區的局部氣候及環境。例如：在海濱地區，細葉榕或黃槿等品種可抵受強勁及帶鹽分的海風；在天橋下，我們會選擇鴨腳木等可在陰暗地方生長的植物。
- (iii) 我們會因應交通情況、行人及居民的需要，來選擇品種。例如：在道路中央分隔帶，我們會種植灌木或高身而挺直的樹木。
- (iv) 我們會盡量選擇容易保養和對附近環境產生最少滋擾的品種。

## 種植配置

9. 若要為市區帶來最佳的綠化效果，最理想的方法是種植大樹冠的樹木。除了可以為行人提供遮蔭之外，所佔用的行人路面亦較小，護理和保養也較為簡單。在中環綠化總綱圖短期方案內，我們建議在干諾道中的中央分隔帶、交易廣場第3座西面、美國銀行中心北面、長江集團中心及中銀大廈北面等地方，種植樹木。

10. 在可能情況下，除了種植樹木，更加種灌木，以增添特色。此外，灌木亦適合在道路交界處栽種，不會影響行人及駕駛者的視線。

11. 在中環的實際環境，可供種植樹木或灌木的地方很缺乏，如皇后大道中及德輔道中等主要道路，人多路窄，而且滿佈各種街道裝置及地下公用設施。我們建議在這些地方的欄杆掛設小型盆栽。在一些主要的露天場地，例如愛丁堡廣場，以及士丹利街和威靈頓街，我們考慮在燈柱上懸掛植物籃。此外，我們亦考慮在各主要公眾行人天橋的扶欄，掛設小盆栽，並在牆壁及柱上栽種攀緣植物。

### 新意念

12. 在制定中環綠化總綱圖的過程中，我們希望能盡用所有可供綠化的空間，甚至一些臨時用地也會考慮。為此，我們引入了一些新的綠化方法。其中一個例子是在中環碼頭附近的臨時用地，包括巴士站，以土織物包裹着新種樹木的樹根，方便日後當該地需作其他用途時進行移植。

13. 另一個我們認為值得探討的方案，是騰空區內部分路邊車位兩旁的空間，種植樹木。我們正在積極研究把安蘭街作為上述方案的試點。我們希望利用電單車位旁的空間，種植中、小型樹木，如白蘭、黃花風鈴木等，為附近區域開闢怡人綠蔭。

### 前期的綠化方案

14. 為了盡快改善中環的環境，我們建議在 3 個地點進行前期綠化工程。估計這些綠化工程可在 2006 年年中完工。這 3 個前期綠化工程將分別在下列地點施行：

- (i) 民光街臨時巴士總站：在巴士總站四周及安全島上，以第 12 段所述的方法植樹；
- (ii) 交易廣場第 3 座西面：將行人稀少的部分行人道闢為綠化區；  
以及
- (iii) 畢打街及遮打道交界：將行人稀少的部分行人道闢為綠化區。

15. 在落實上述 3 個前期綠化工程的同時，我們亦會展開中環綠化總綱圖內其他短期綠化建議的設計及建設工作，並希望能在 2006 年年底前完成有關工程。

#### 文件提交


16. 我們會仔細考慮各議員的意見，然後對中環綠化總綱圖作出適當的修改。我們亦會在落實綠化建議前，挖掘試井，以確定種植的可行性，並諮詢有關人士，包括工程範圍附近的巴士公司、公用設施公司、商戶及居民等。

土木工程拓展署

2005 年 7 月

- 圖例**
- 研究範圍
  - 道路
  - 行人路
- 現有植物**
- 樹木
  - 灌木
  - 鋪地性植物
  - 掛在行人天橋扶欄的盆栽
- 擬種植物**
- 樹木
  - 樹木(臨時)
  - 灌木
  - 牆身植物
  - 掛在欄杆的盆栽

除以上外，在一些主要的露天場地，例如愛丁堡廣場，以及士丹利街和或靈頓街，我們考慮在燈柱上懸掛植物籃。

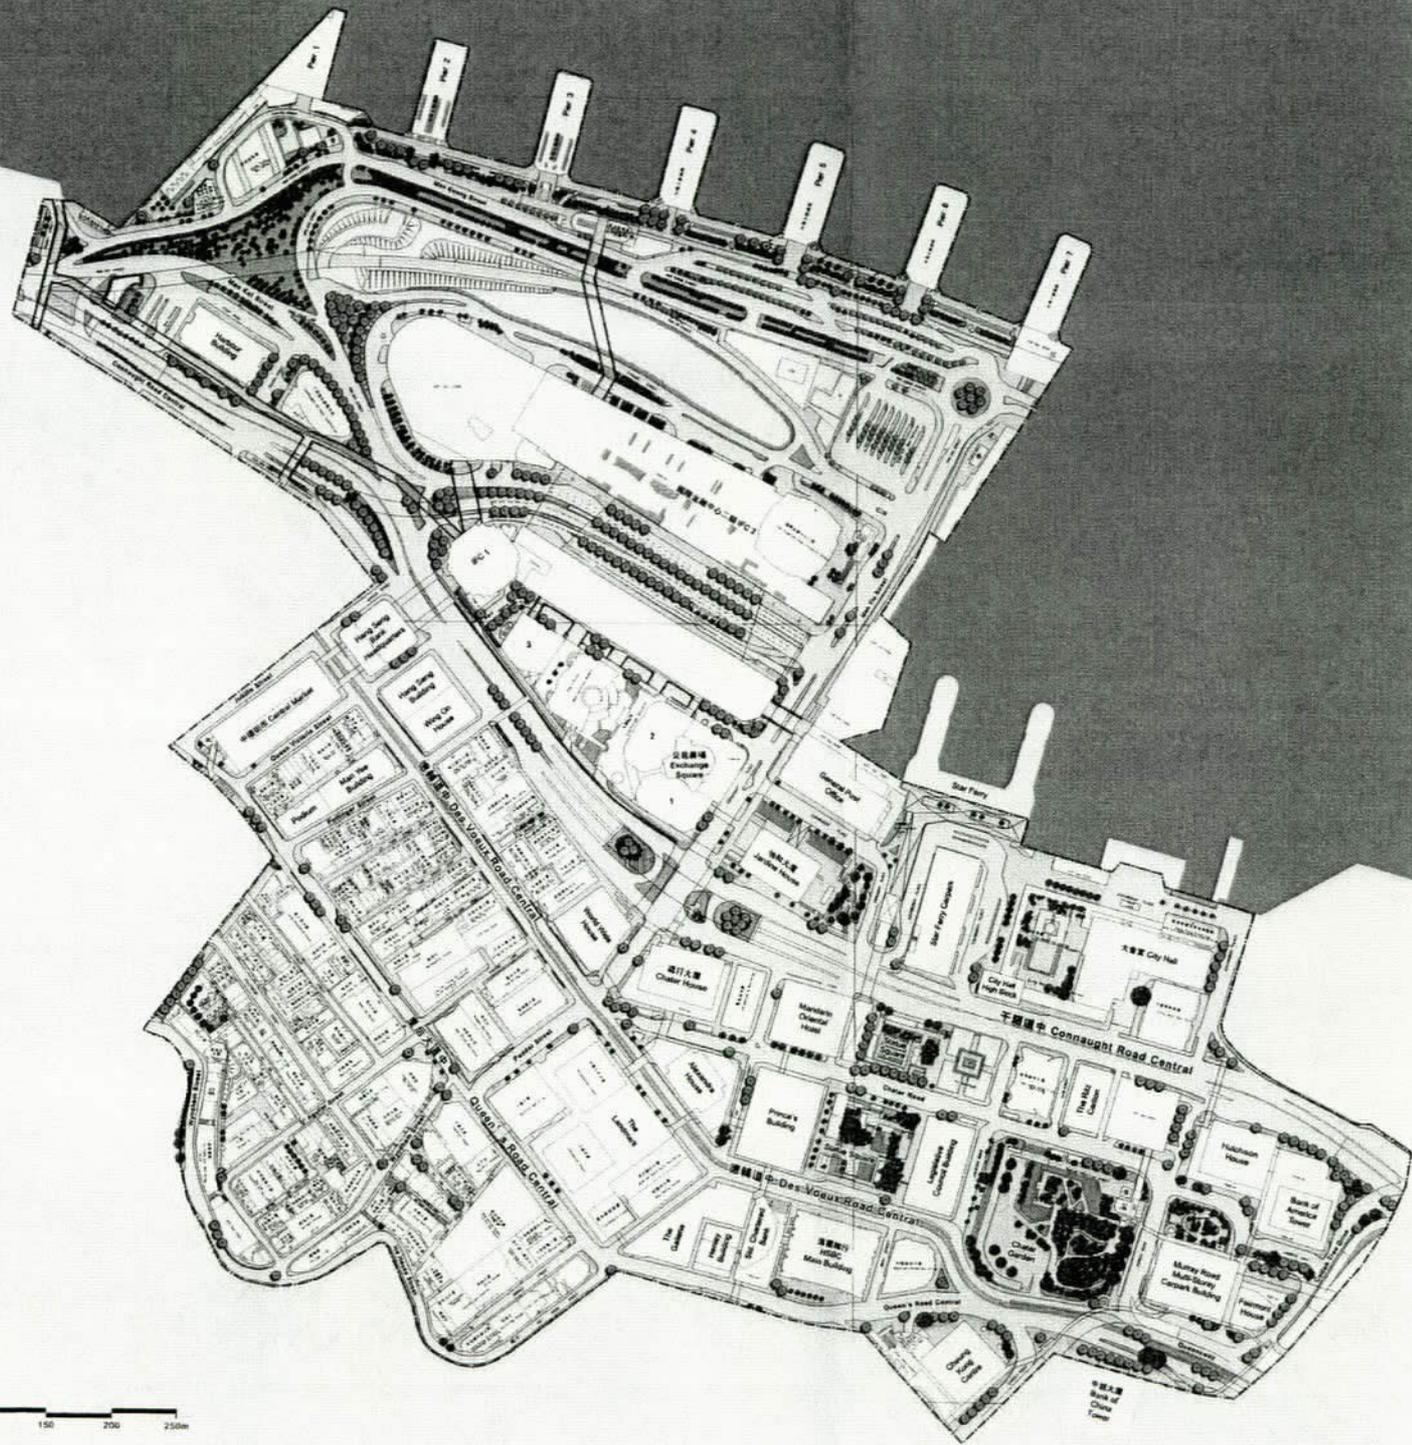

	
	
AGREEMENT NO. HGS 022004 DEVELOPMENT OF GREENING MASTER PLAN FOR CENTRAL	
草擬的中環綠化總綱圖 短期方案	
PROJECT NUMBER CEDD01A4005	DRAWING NUMBER —
DATE 28 JUNE 2005	SCALE 1:2000
DRAWN BY T.E.A.M.	CHECKED BY P.S.H.
APPROVED BY G.S.C.	DRAWN BY J.S.P.