

# 中西區區議會

## 第九次會議(2009年5月14日)

### 中西區區內的渠務改善工程進度滙報

#### I. 自上次滙報後完成的工程 (2009年3月1日至2009年4月30日):

工程合約 DC/2007/19~港島北部雨水排放系統改善計劃~西部下游集水區工程暫未有項目完成。

#### II. 進行中的渠務工程，其位置如下並在圖則 DC0719/2 標出:

項目	位置	動工日期	預計施工期(月)	預計完工日期	施工模式	有無臨時交通管理安排	備註
E1*	文咸東街及永樂街由文華里至德輔道西	11.2008	17	04.2010	無坑挖掘	有	頂管井經已完成，正建造接管井；頂管工程進行中。
D8*	干諾道西及西消防街	12.2008	9	09.2009	無坑挖掘	有	頂管井經已完成，正建造接管井；頂管工程進行中。
CD1*	西市街	01.2009	6	07.2009	開坑挖掘	有	
S1*	士美菲路	02.2009	6	08.2009	開坑挖掘	有	
D10*	干諾道中與禧利街交界	02.2009	5	07.2009	開坑挖掘(夜工)	有	施工時段限制於星期一至六晚上 23:00-06:00 及公眾假期 09:00-12:00。
S10*	干諾道中(近大會堂)	03.2009	4	07.2009	開坑挖掘(夜工)	有	施工時段限制於星期一至四(非假日)晚上 21:00-06:00、星期五及星期六(非假日)晚上 23:00-06:00，亦須配合大會堂的節目和活動時間。
D13*	皇后街 (近千諾道西西行方向)	04.2009	9	12.2009	無坑挖掘	有	
CD-2*	德輔道西(近香港工業大廈)	04.2009	6	10.2009	開坑挖掘	有	

III 預計在六個月內動工的渠務工程，其位置如下並在圖則 DC0719/2 標出：

項目	位置	預計動工日期	預計施工期(月)	預計完工日期	施工模式	有無臨時交通管理安排	備註
C240-1A*	北街(中段)	05.2009	8	01.2010	無坑挖掘	需要	已完成評估工程對交通的影響，須調整部份施工模式。
CD1*	加多近街及域多利道	05.2009	8	01.2010	無坑及開坑挖掘	需要	已與水務工程協調，在加多近街及域多利道交界處共用部份坑道鋪設渠管和輸水管，亦已協調雙方的臨時交通安排，減低整體影響。並已於 2009 年 3 月和 4 月進行臨時交通安排試路，以收集有關交通數據；顧問公司亦已根據有關資料調整臨時交通安排，首階段工程可在 2009 年 5 月展開。
C10-3*	戲院里	05.2009	12	05.2010	無坑及開坑挖掘(夜工)	需要	除頂管井外，開坑部份施工時間限於星期一至六(非假日)晚上 21:00-06:00，另加在首兩個週日早上 09:00-12:00 進行開挖行車路面的工序。路政署正審批掘路許可証申請。
CD-7*	干諾道中(近租庇利街)	05.2009	6	11.2009	開坑挖掘	需要	主要在行人路及花槽上進行，對交通影響不大。
S4*	皇后大道西(近山道段)	05.2009	9	02.2010	開坑挖掘	需要	工程共分兩段，且每段均須分階段施工，以減低對交通及市民的影響程度。
AD1*	皇后大道西(東邊街至正街段)	05.2009	15	08.2010	開坑挖掘	需要	因應水務署提前進行水管鋪設工程，與水務署協調後，雨水渠管和輸水管將鋪設在同一坑道，以避免重覆開挖路面。工程並會分階段進行，將每次受影響的範圍減至最低。
S8, S9*	德輔道中	06.2009	11	06.2010	開坑挖掘(夜工)	需要	工程將分五階段逐一施工。施工時間限於星期一至六(非假日)晚上 21:00-06:00，另加在首兩個週日早上 09:00-12:00 進行開挖行車路面的工序。由於工地貼近電車路軌，須與電車公司協調，以便路政署審批掘路許可証申請。
AD5*	租庇利街(干諾道中至德輔道中段)	10.2009	15	12.2010	開坑挖掘	需要	施工時段限制於星期一至五(非假日)非繁忙時間(10:00-16:00)。由於地下設施非常繁多複雜，改動十分困難且需時。已定於 2009 年 5 月挖掘探孔，確定更改公用設施的位置和範圍，從而訂定施工時間表。

\* 已於上期會議作出匯報


渠務署

工程管理部

2009 年 4 月 30 日

圖例  
LEGEND:

- 自上次匯報後完成的渠務工程  
DRAINAGE WORKS COMPLETED SINCE LAST REPORTING
- 進行中的渠務工程  
DRAINAGE WORKS IN PROGRESS
- 預計在六個月內動工的渠務工程  
DRAINAGE WORKS ANTICIPATED TO COMMENCE IN SIX MONTHS

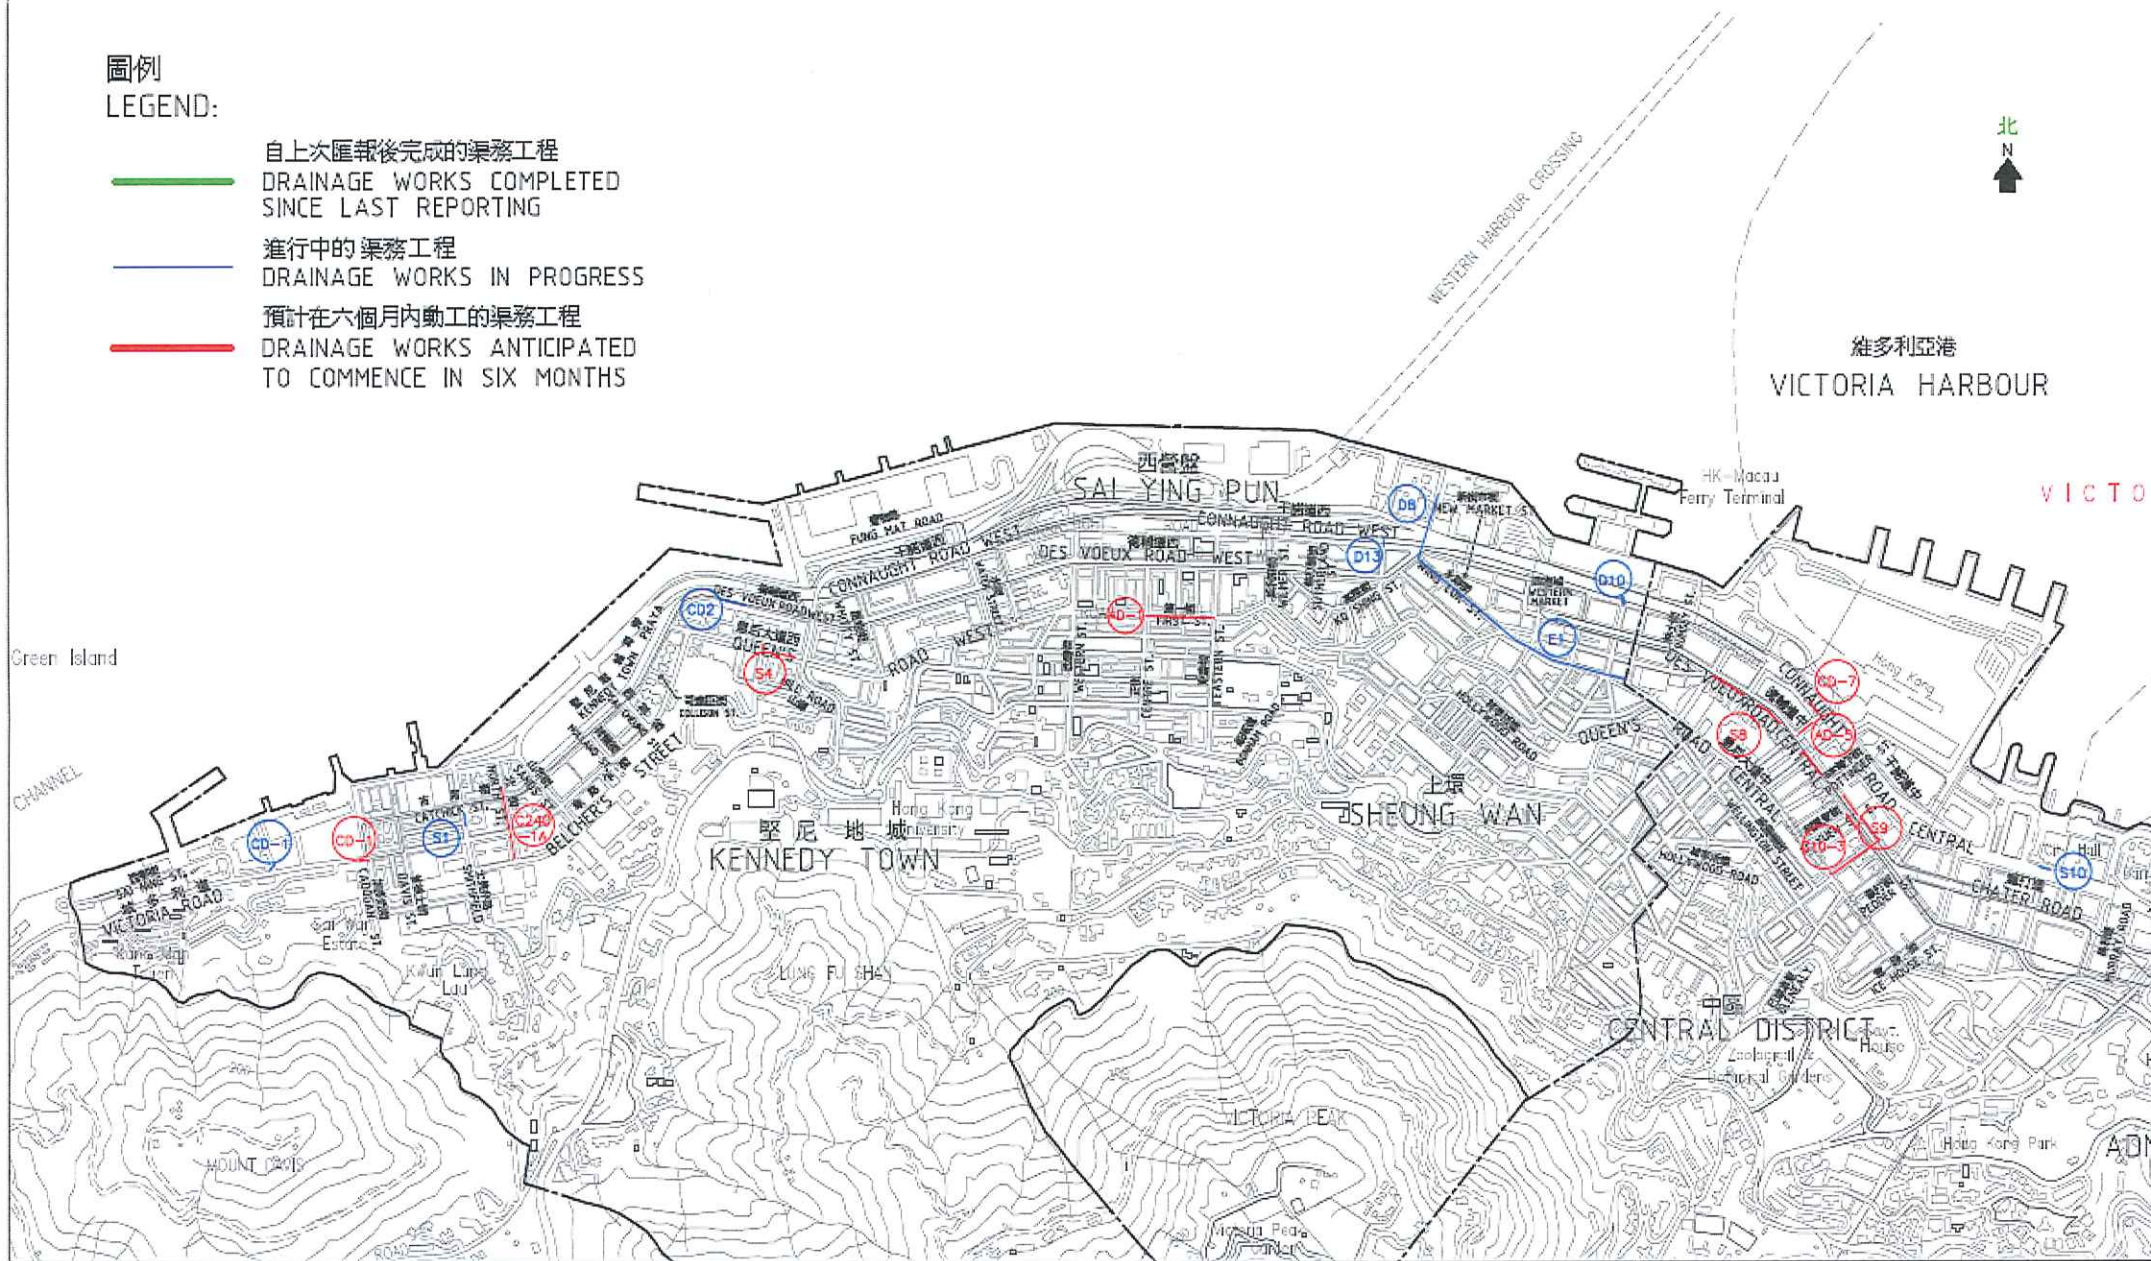

CONSULTING ENGINEERS

**MAUNSELL | AECOM**

MAUNSELL - Metcalf & Eddy Joint Venture

中西區區內的渠務工程進度匯報

WORKS IN CENTRAL AND WESTERN DISTRICTS - PROGRESS UPDATE

中西區區議會會議 (2009 年05月15日) Central & Western District Council Meeting (15.05.2009)

繪圖 DRAWN L.B. LAU 28.04.2009

檢核 CHECKED K.C. CHU 28.04.2009

圖號 DRG.NO. 比例 SCALE

DC0719/2

N.T.S.



香港特別行政區渠務署  
DRAINAGE SERVICES DEPARTMENT  
GOVERNMENT OF THE  
HONG KONG  
SPECIAL ADMINISTRATIVE REGION

工程管理部

PROJECT MANAGEMENT DIVISION