

中環填海計劃第三期工程
開放新建造的 D7 路及其與龍和道連接的路口

目的

1. 本文件旨在向議員介紹擬於二零一一年五月底開放在中環填海計劃第三期的 **D7** 路及其與龍和道連接的路口的交通安排。

背景

2. 中環填海計劃第三期工程於二零零三年二月展開，工程現已進入後期施工階段。填海工程已完成，而中環灣仔繞道工程亦進展良好，預計中環填海計劃第三期的餘下工程及中環灣仔繞道工程將於二零一一年年底大致完成。

3. 道路網絡方面，民耀街與添華道之間的首段龍和道，已於二零一零年二月二十三日開放，提供一條往灣仔方向的替代路線，繞過擠塞的一段干諾道中，避免與其他前往金鐘及半山區的車輛在同一路段匯合。

內容

4. 我們預計 **D7** 路及其與龍和道連接的路口相關工程將於二零一一年五月底完成。**D7** 路將連接現時大會堂東邊一條稱為「愛丁堡廣場」的道路，通車後亦會成為該道路的一部分。該道路及其與龍和道連接的路口將會設置交通燈控制。配合已開放的首段龍和道，該道路將可以提供一條往金鐘和灣仔的替代路線。屆時的交通安排將會如下(詳見附圖一)：

- (i) 前往大會堂的車輛：由干諾道中駛入，路線與目前相同。
- (ii) 離開大會堂的車輛：向左轉入「愛丁堡廣場」，然後再向左轉入龍和道往西方向。
- (iii) 「愛丁堡廣場」北行的車輛：向左轉入龍和道往西方向。
- (iv) 龍和道西行的車輛：在龍和道與 **D7** 路交界路口可左轉入「愛丁堡廣場」，經干諾道中前往半山區或東行往灣仔方向。
- (v) 龍和道東行的車輛：在龍和道與 **D7** 路交界路口可右轉入「愛丁堡廣場」，經干諾道中前往半山區或東行往灣仔方向。

5. 添華道與龍匯道之間餘下的一段龍和道的工程，預計於二零一一年九月完成，我們將在稍後時間就有關交通安排徵詢各議員的意見。


土木工程拓展署
港島及離島拓展處
二零一一年五月

中環填海計劃第三期工程地盤




- 圖例:**
- ||— 混凝土護欄 / 水馬路障
 - 建議開放的路段

註:
將設置臨時行人徑，以便進行沿龍和道兩邊的環境美化工程。

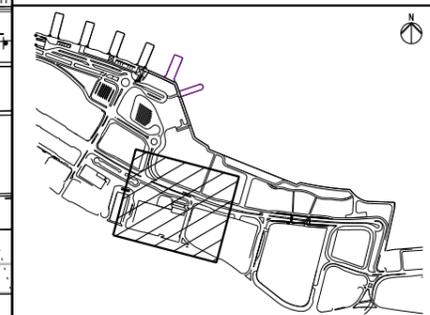

索引圖

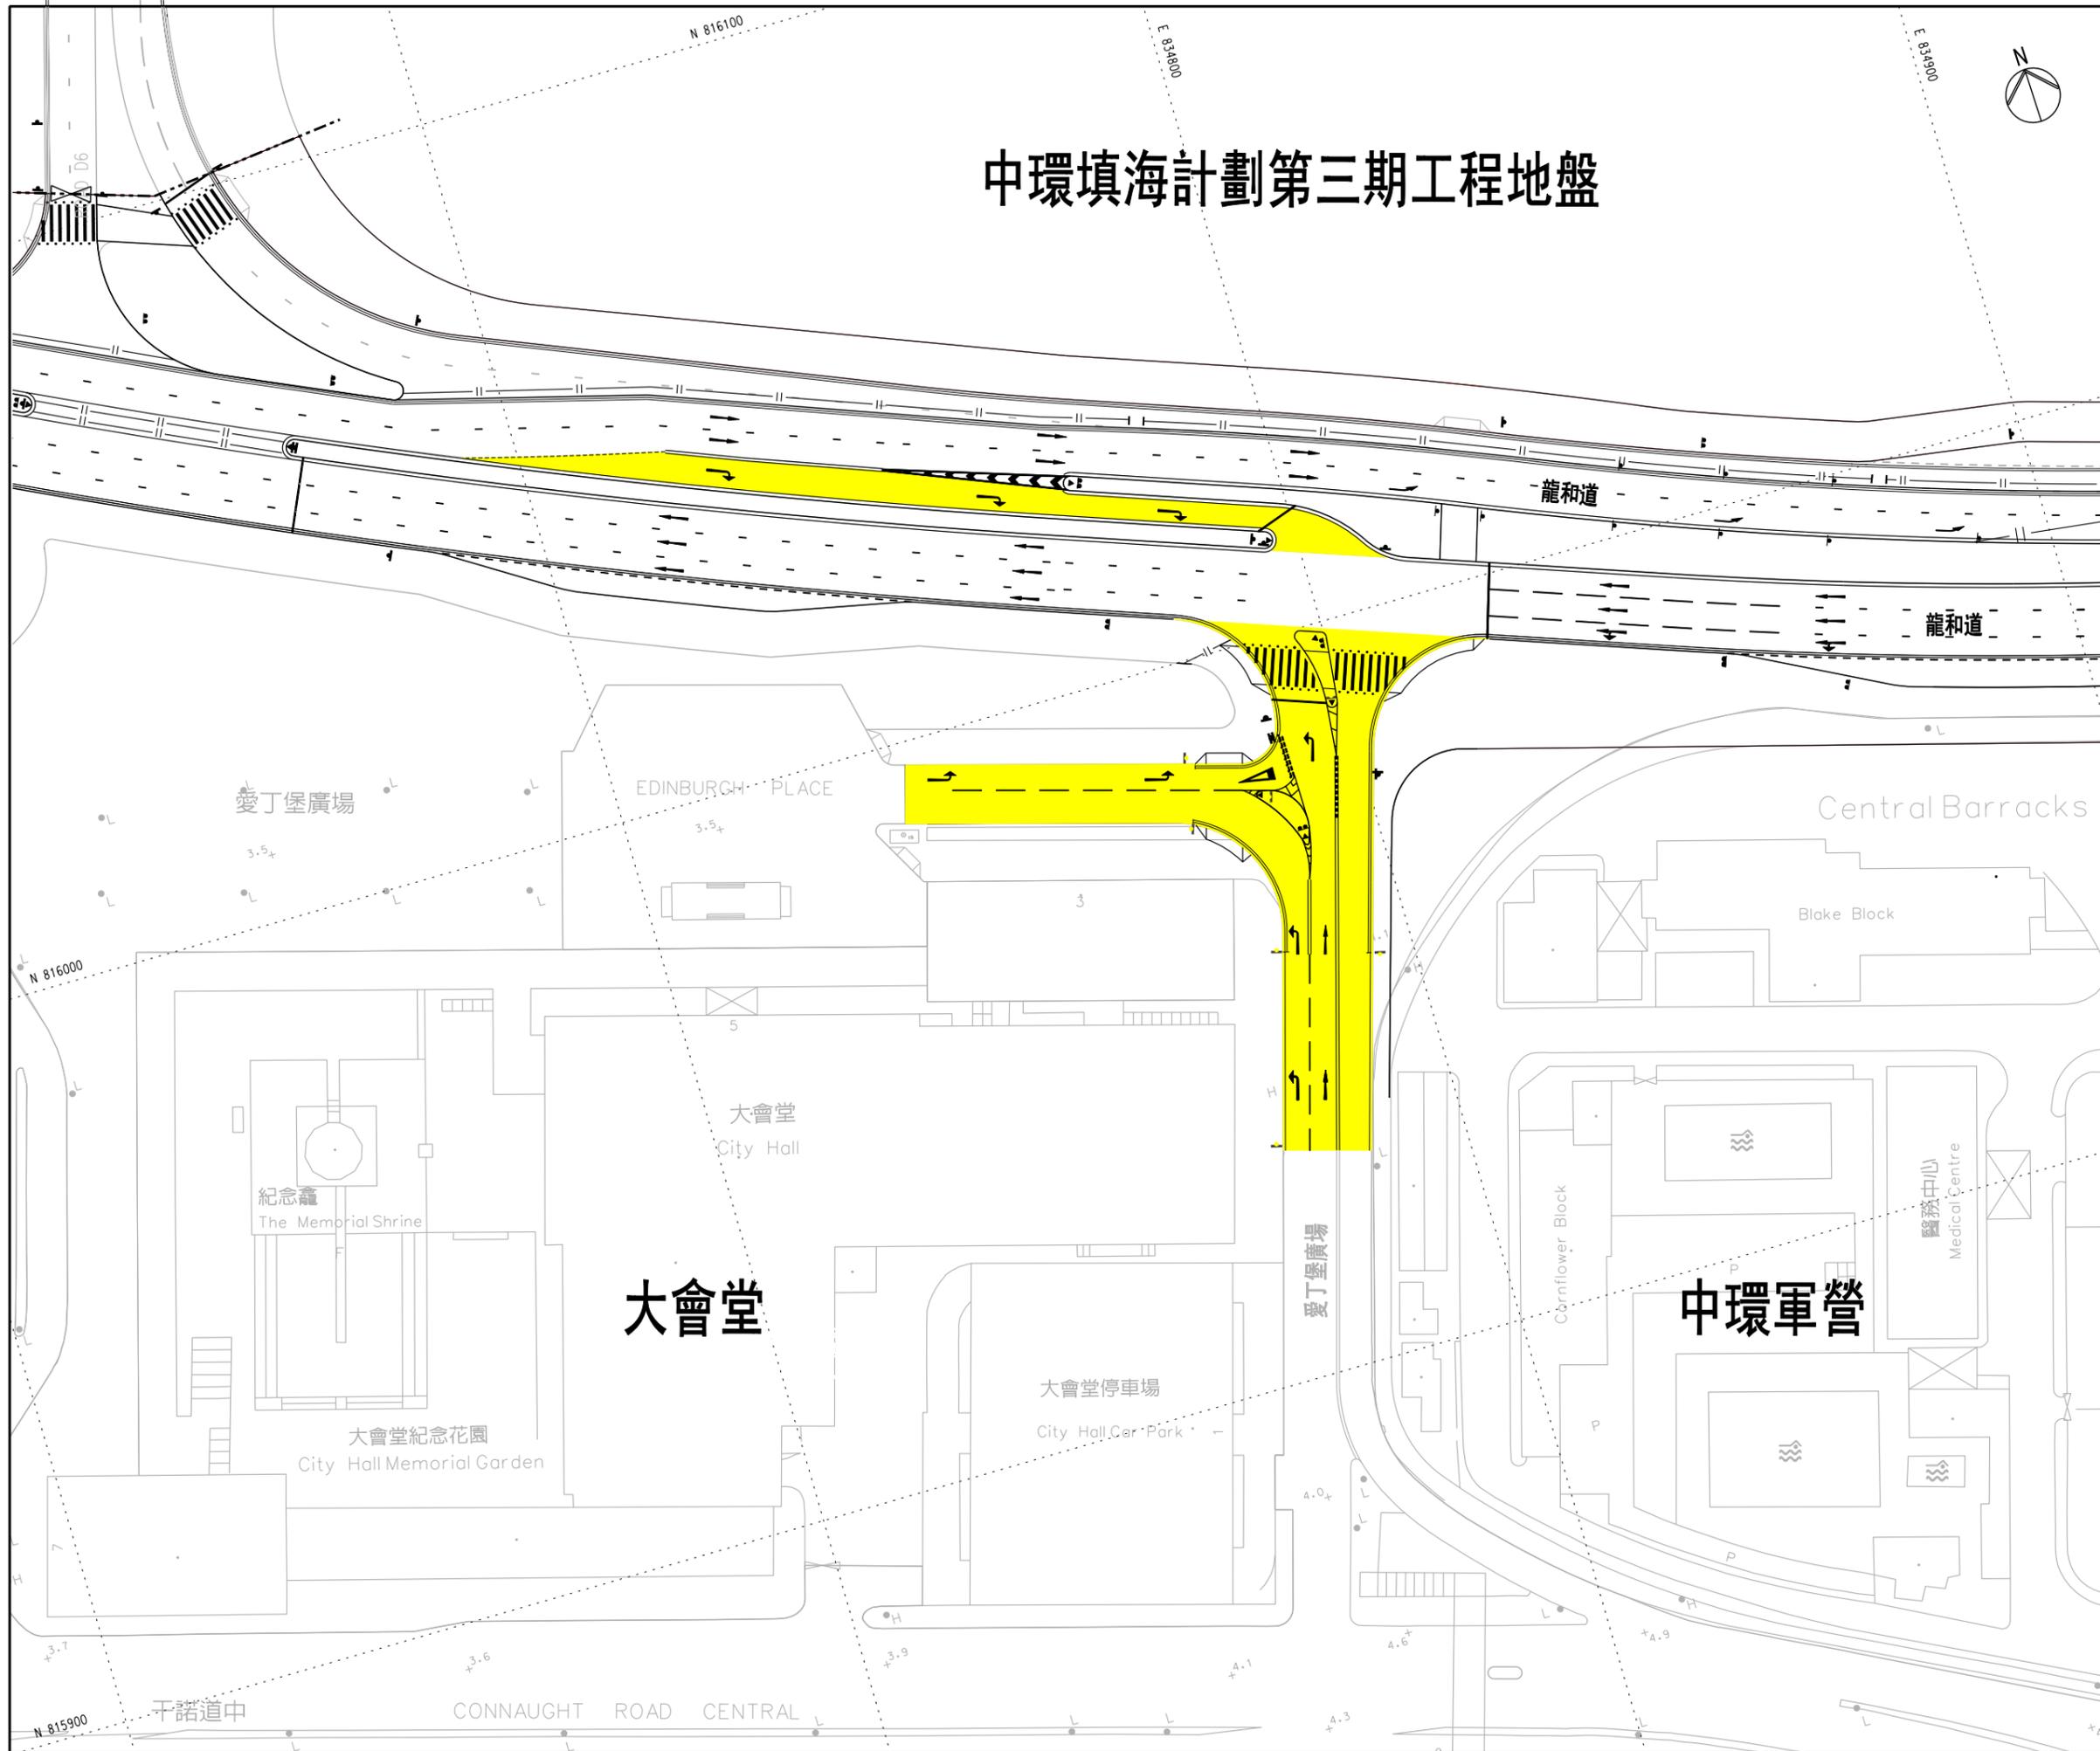

ATKINS 阿特金斯顧問有限公司
Atkins China Ltd

CONTRACT
土木工程拓展處合約編號 HK 12/02
中環填海第三期工程

ER's OFFICE

圖則名稱
擬議開放新建的D7路
及其與龍和道連接的路口

SCALE	DRAWN	DATE	CHECKED	DATE
N.T.S.	KC	9-MAY-11		

圖則編號
圖一