


二零零四年十一月十一日
葵青區議會
第三十二次會議
(地區提問：葵涌邨重建五期山坡之樓梯
連接青山公路油站之事宜)

有關黃炳權議員，許祺祥議員及周立仁議員就葵涌邨重建五期山坡之樓梯連接青山公路油站之事宜作出的提問，現回覆如下：

經本署翻查記錄並根據地政署在二〇〇〇年八月三日給予本署的文件，有關的樓梯是在葵涌邨的屋邨地界外，不是本署的管轄範圍，故未能就提問(一)及(四)作出回覆。附夾有關平面圖以供參閱。

房屋署
二零零四年十一月五日

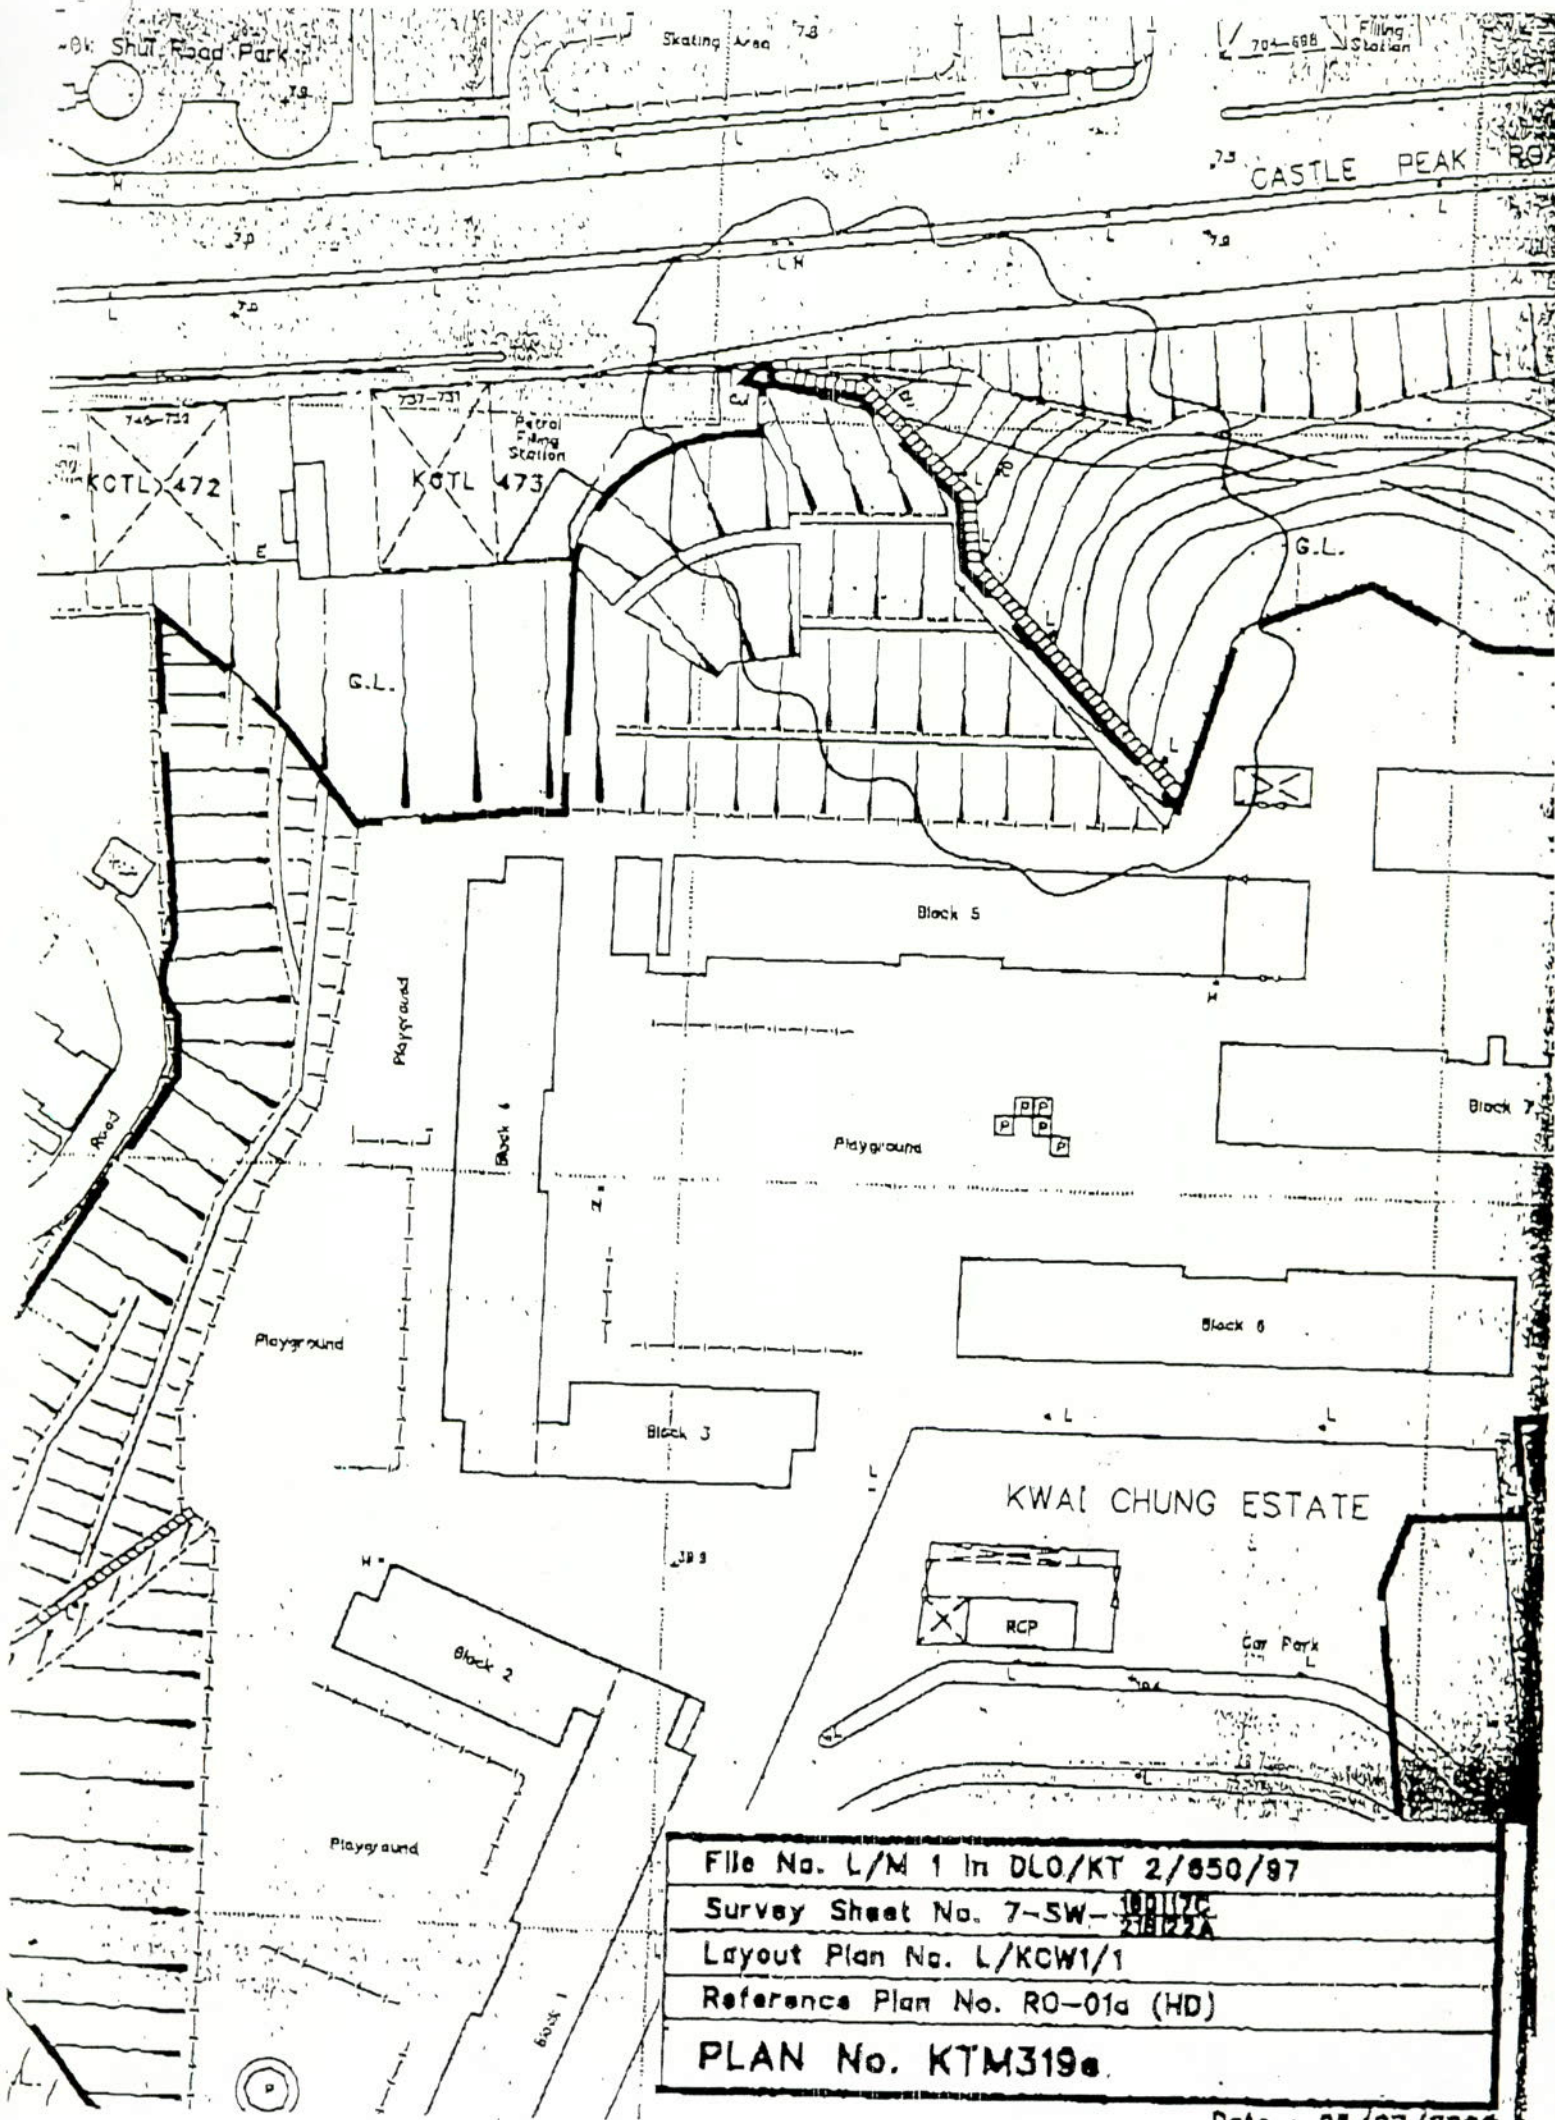

File No. L/M 1 in DLO/KT 2/650/97
Survey Sheet No. 7-SW- 100170 218122A
Layout Plan No. L/KCW1/1
Reference Plan No. RO-01a (HD)
PLAN No. KTM319e.