

新落成的社區會堂命名

目的

本文旨在徵詢委員同意，為將於 2011 年下旬落成的社區會堂命名。

簡介

2. 即將落成的新社區會堂毗鄰油塘邨第四期商場，設施包括多用途禮堂、貯物室、會議室及會客室等。現隨文件夾附由房屋署提供的位置圖(見附件)，以供委員參考。

建議


3. 由於新的社區會堂位於油塘邨，本處建議為該社區會堂命名為「油塘社區會堂」，英文名稱為「Yau Tong Community Hall」。

徵詢意見

4. 請委員通過上述的建議名稱。

觀塘區議會地區設施管理委員會文件第 19/2011 號
(聯合會議：10.3.2011)

觀塘民政事務處
2011 年 3 月

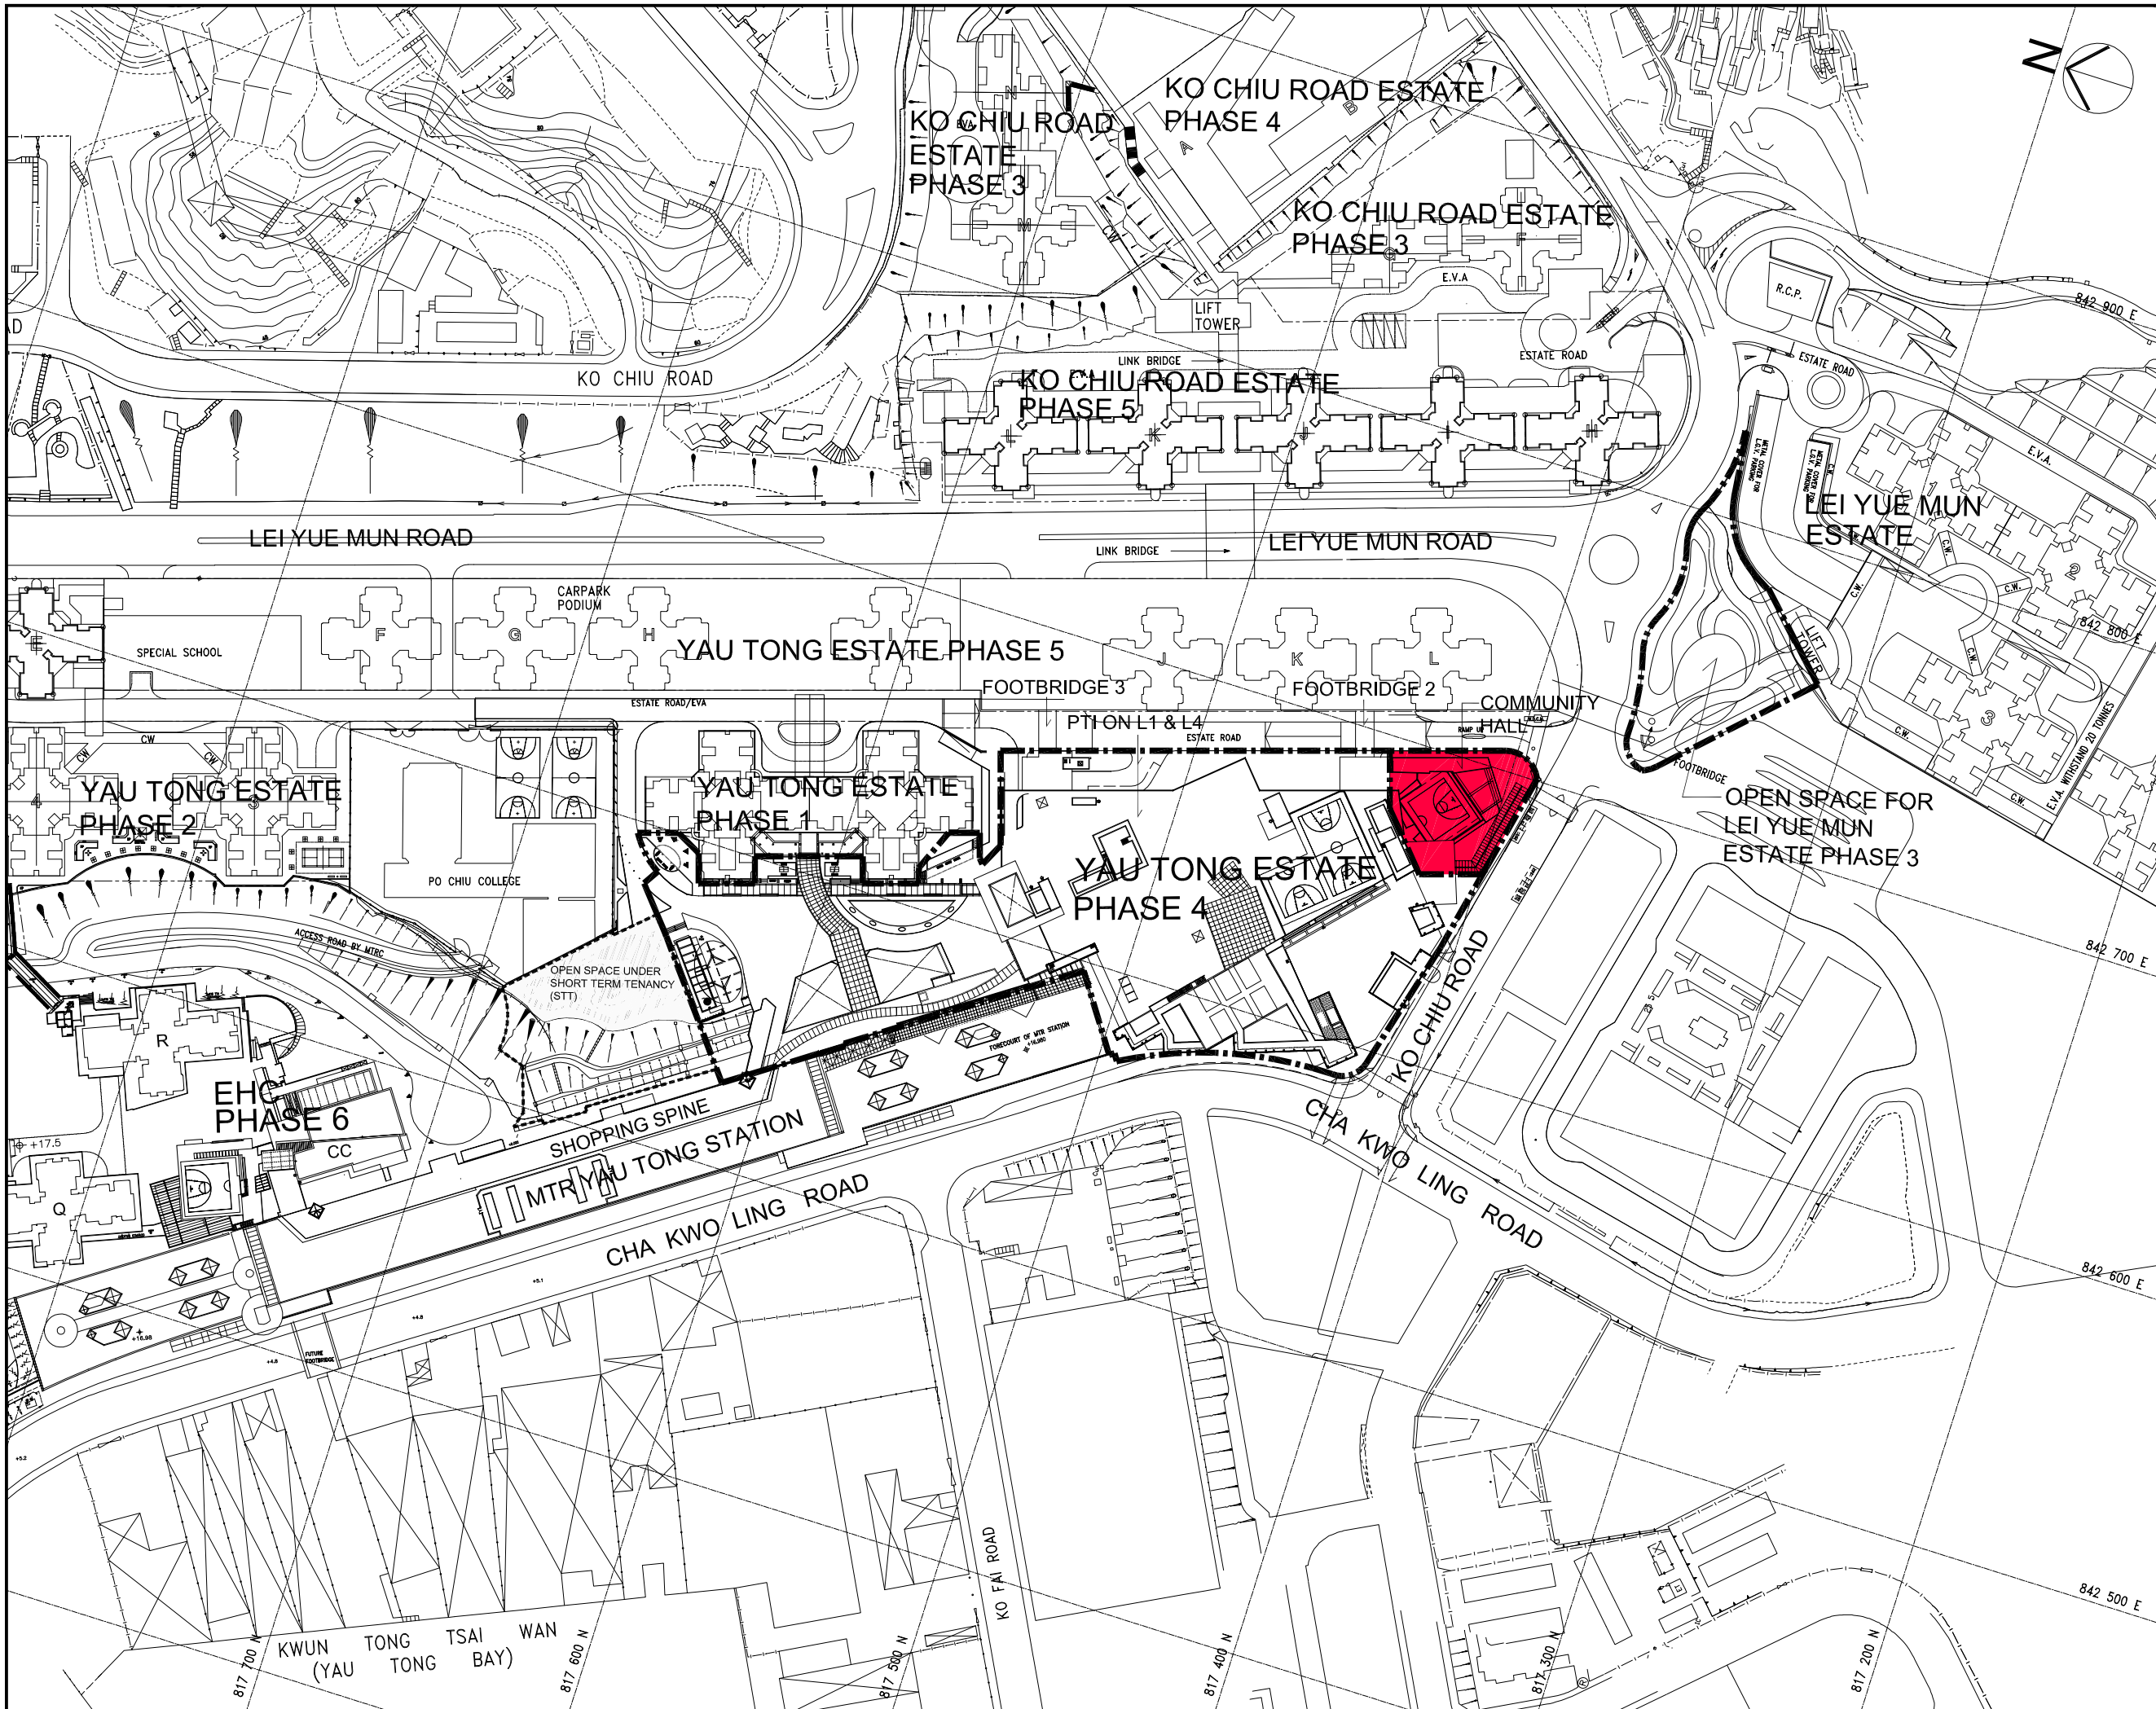

NOTES

REVISIONS

NO	DESCRIPTION AND DATE	DWN	CKD	AUTH
001	LAYOUT UPDATED BEFORE SOM MEETING ON JAN 2010	TOA/3	STOA/43	A/24

	NAME AND DESIGNATION	INITIAL	DATE
AUTHORISED	KEN CHEUNG CA/D&S		
CHECKED	SUSANNA WONG SA/16 ANTONY CHUNG A/121 K.F. LEUNG STOA/45		
DRAWN	S.L. CHAN TOA/118		

PROJECT
REDEVELOPMENT OF YAU TONG ESTATE PHASE 4

DRAWING TITLE
MASTER SITE LAYOUT PLAN


SCALE 1 : 1000(A1)

DRAWING NO.

SOURCE

ICU NO.

AutCAD 2000 A1 594 x 841

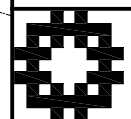

HOUSING DEPARTMENT

REF : _____ DATE : _____
 CONTRACTOR'S COPY S.E.'S COPY B.S.'S COPY O.S.'S COPY
 OFFICE'S COPY C.E.'S COPY D.W.'S COPY R.E.'S COPY