

## 治理深圳河第四期工程 工程進度及前期工程

### 目的

本文旨在向北區區議會匯報「治理深圳河第四期工程」的工程進度，並就前期工程，即「重置由平原河至白虎山段邊界巡邏路及相關保安圍網工程」，諮詢各委員的意見。

### 背景

2. 渠務署在 2009 年完成了治理深圳河第四期工程的可行性研究，並建議進行治理深圳河第四期工程(見圖一)，將河道防洪能力提升至可抵禦 50 年一遇的暴雨。我們曾於 2009 年 11 月 12 日及 2010 年 10 月 28 日徵詢打鼓嶺鄉事委員會的意見，和於 2009 年 12 月 10 日及 2010 年 11 月 10 日徵詢北區區議會的意見，並得到大家對建議的治理深圳河第四期工程的意見及支持。

3. 本工程項目的工作範圍包括：

- 改善由平原河至白虎山一段長約 4.5 公里的深圳河；
- 重置一段長約 4.5 公里的邊界巡邏路及邊界圍網(前期工程)；及
- 附屬工程，包括土方、斜坡、渠務及環境美化工程。

### 工程進度

4. 我們於 2010 年 7 月及 8 月分別根據《前濱及海床(填海工程)條例》及《道路(工程、使用及補償)條例》刊登了憲報，諮詢公眾意見。我們稍後將根據條例提交行政長官會同行政會議批准進行工程。

5. 本工程的環境影響評估報告已於 2011 年 3 月獲得環境保護署批准。

6. 我們將與深圳市水務局合作進行深圳河的河道改善工程，現正聘請顧問公司進行河道工程的詳細設計工作。設計工作預計於

2011年6月開展。

### 前期工程(重置由平原河至白虎山段邊界巡邏路及相關保安圍網工程)

7. 為配合河道改善工程，我們須進行一項前期工程，重置由平原河至白虎山一段長約4.5公里的邊界巡邏路及相關保安圍網。前期工程的設計工作，由渠務署自行負責。
8. 我們計劃於2011年7月向立法會財務委員會申請撥款進行前期工程，預計工程費用約3億港元。
9. 北區地政處將於2011年9月展開土地收回及清理工作，並於2012年初把土地移交本署進行前期工程。
10. 前期工程計劃於2012年初動工，於2015年完成。




### 臨時交通安排

11. 在前期工程進行期間，主要的交通影響，將會是警方對邊界巡邏路的使用。我們將在相關的邊界巡邏路進行臨時交通安排，以維持警方的邊界巡邏工作。
12. 另外，在前期工程進行期間，工程車輛將會使用現有的道路(包括蓮麻坑路及坪輦路等)進出工地。我們已聘請顧問公司就前期工程對附近交通的影響進行評估，初步結果顯示前期工程對現有道路的影響輕微。在工程進行期間，承建商將按需要實施臨時交通管理安排，把工程對現有道路的影響減至最低。

### 徵詢意見

13. 我們已安排於2011年4月8日諮詢打鼓嶺鄉事委員會對本工程項目的意見。現徵詢各委員對本工程項目，特別是對前期工程的意見。我們將於河道改善工程開展前再諮詢各委員的意見。

渠務署排水工程部  
2011年3月

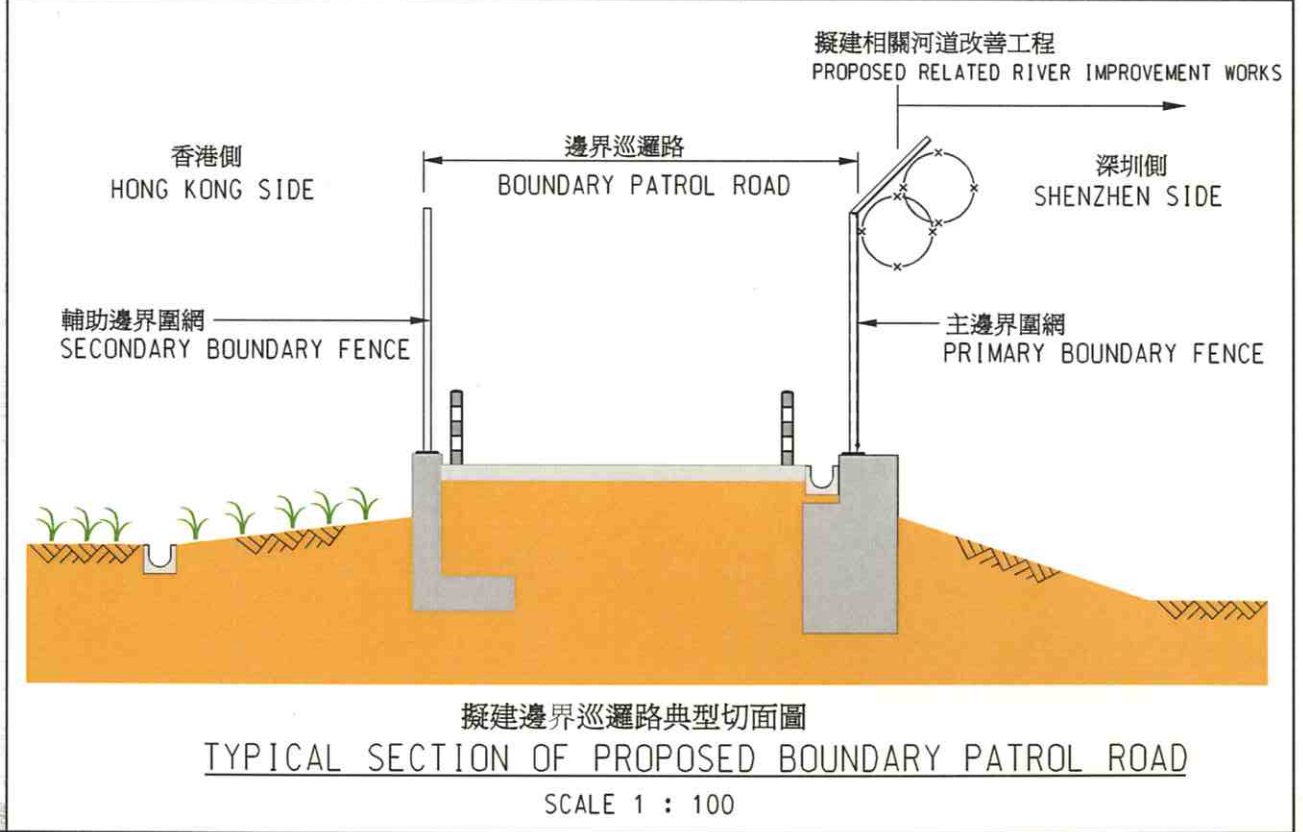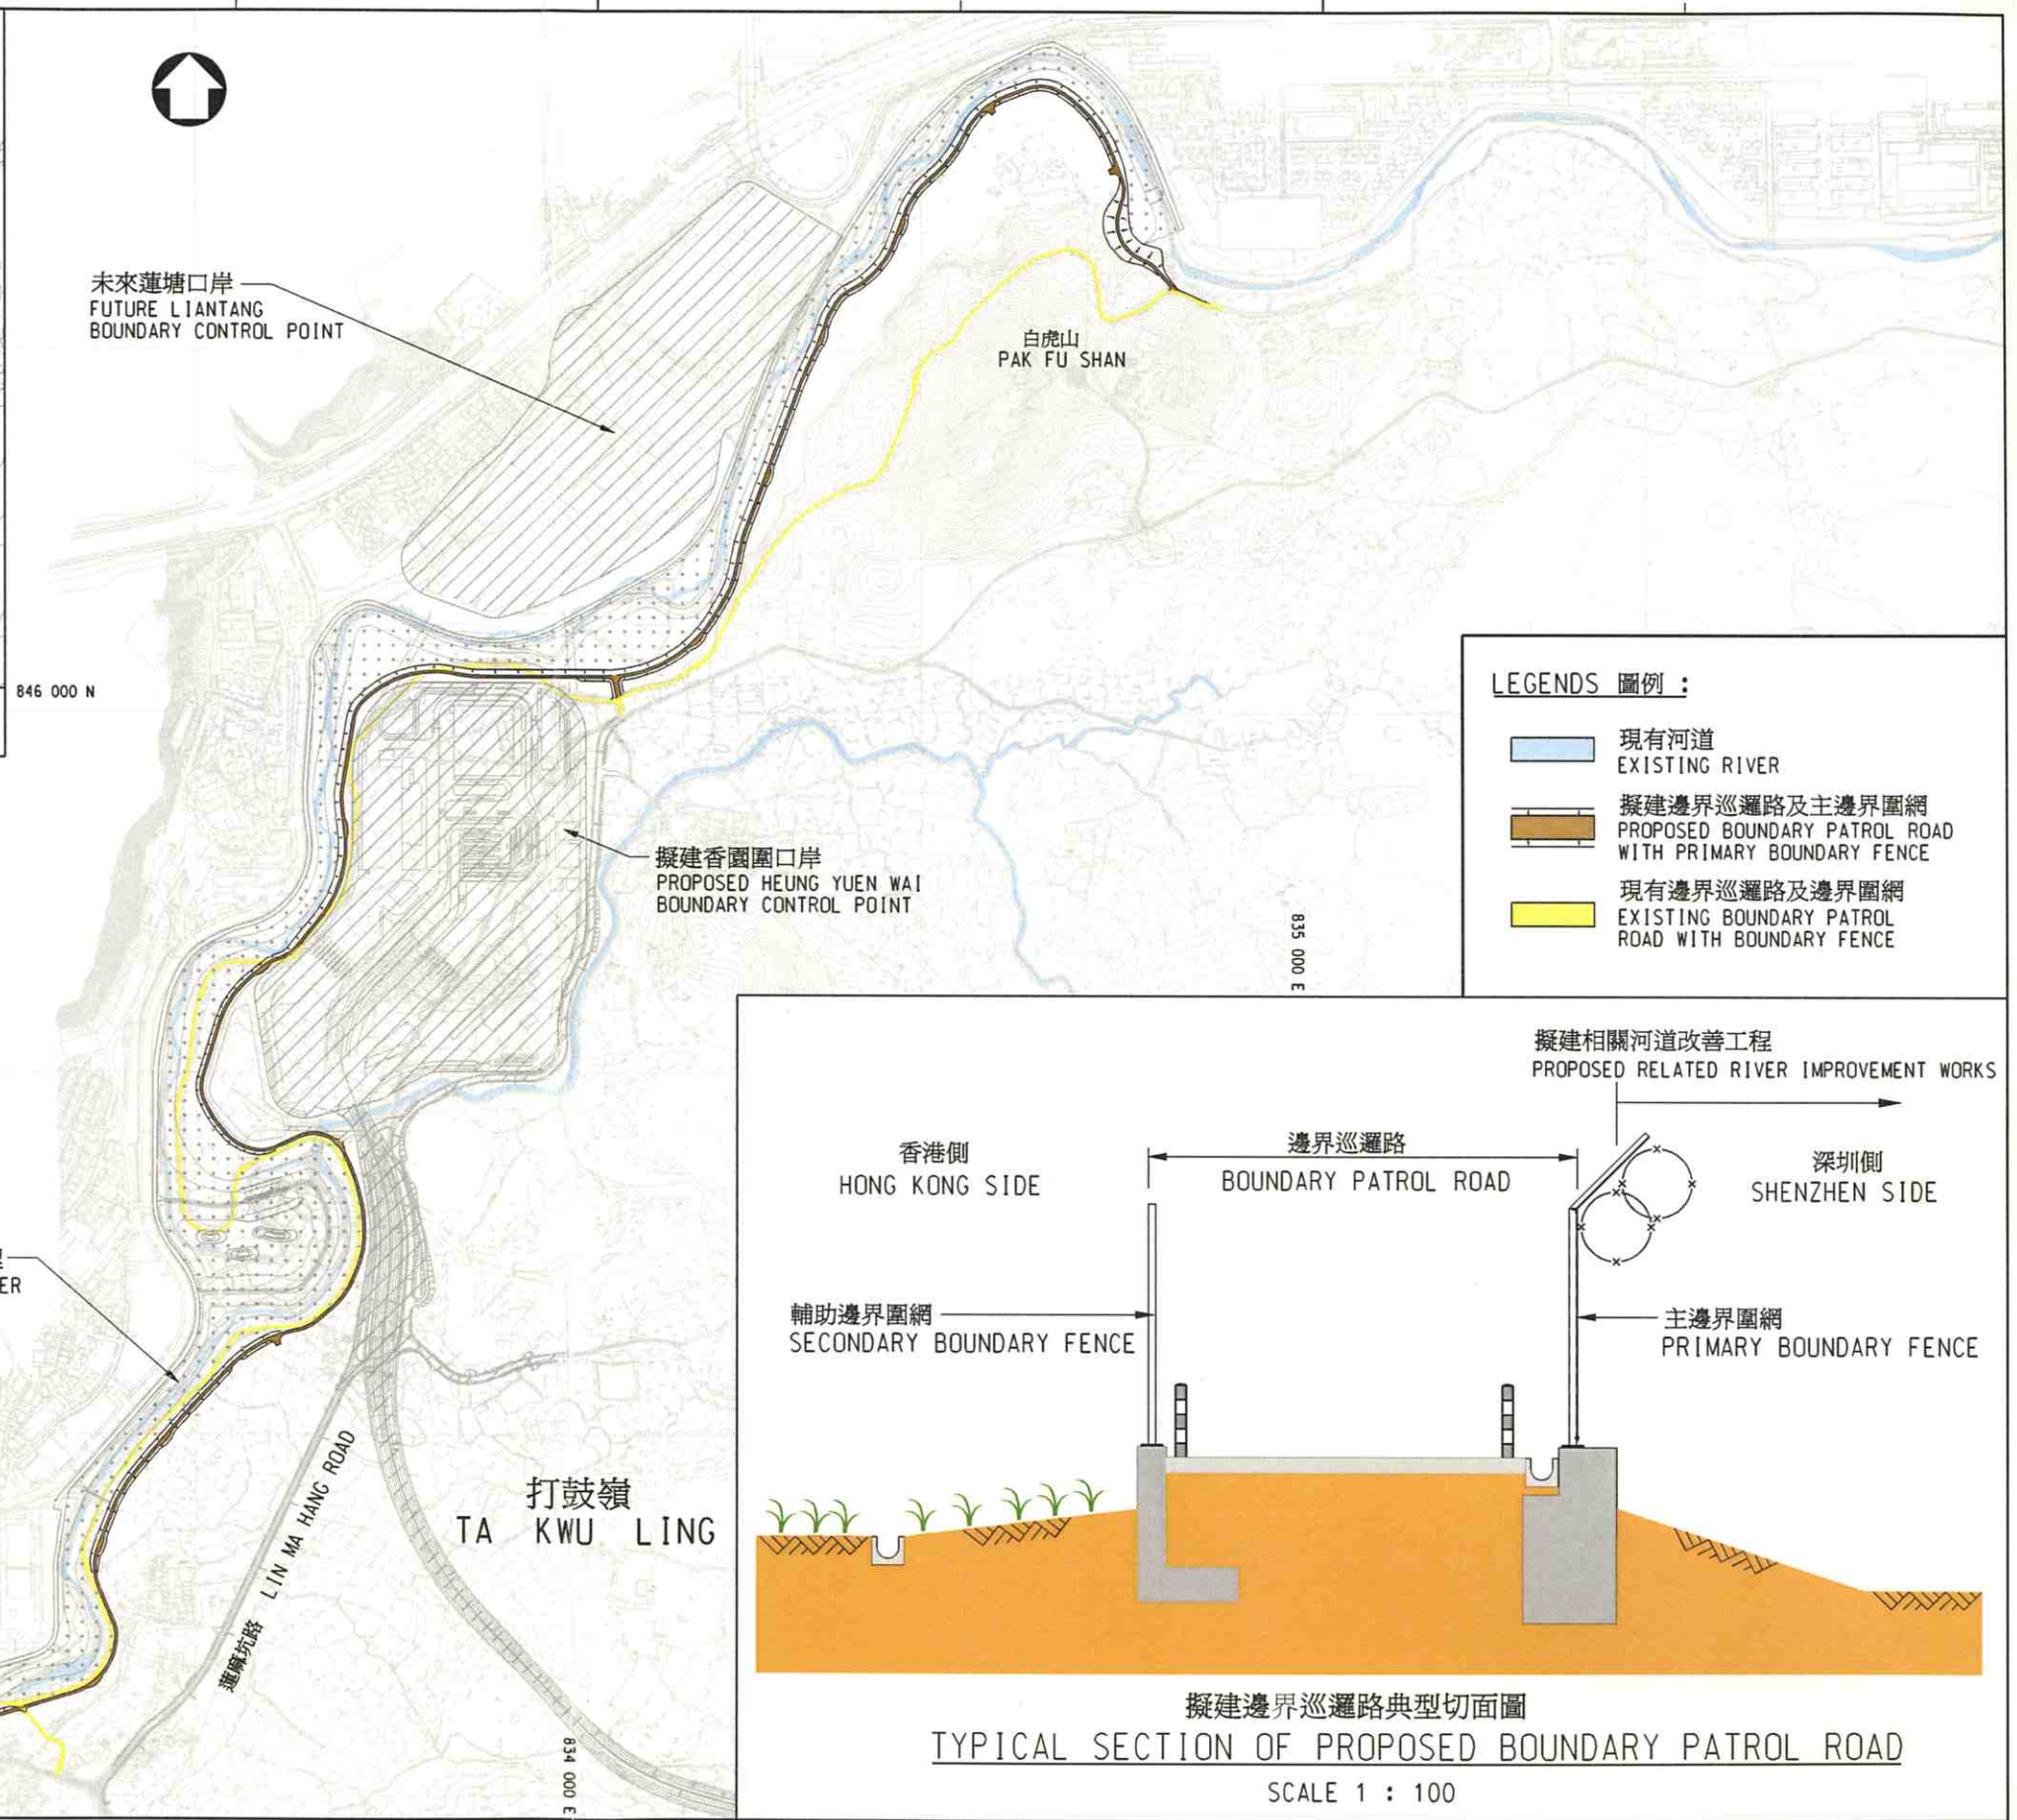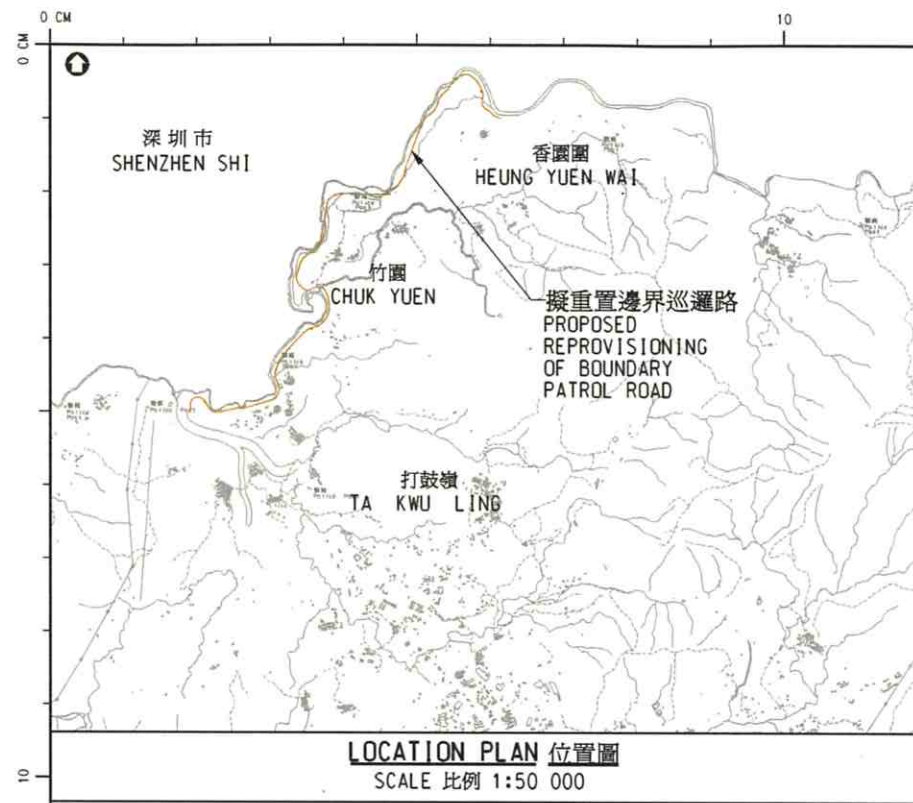

drawing title 圖則名稱  
 工程計劃編號和名稱:  
 5013GB - 治理深圳河第四期: 前期工程 (重置由平原河至白虎山段邊界巡邏路及相關保安圍網工程)

PROJECT NO. AND TITLE :  
 5013GB - REGULATION OF SHENZHEN RIVER STAGE 4 : ADVANCE WORKS  
 (REPROVISION OF BOUNDARY PATROL ROAD AND ASSOCIATED SECURITY FENCE FROM PING YUEN RIVER TO PAK FU SHAN)

drawn 繪圖	date 日期	drawing no. 圖則編號	scale 比例
checked 核對	date 日期	<b>SZR-103</b>	1:10000
approved 批准	date 日期	COPYRIGHT RESERVED	
office	DRAINAGE PROJECTS DIVISION		
		DRAINAGE SERVICES DEPARTMENT GOVERNMENT OF THE HONG KONG SPECIAL ADMINISTRATIVE REGION	