

西貢區議會諮詢文件

清水灣道與匡湖居之間的一段西貢公路分隔車道工程 及蠔涌區內通路改善工程

引言

1. 本文件旨在向西貢區議會介紹上述道路工程的最新進展，並就上述工程計劃徵詢意見。

背景

2. 這項工程計劃旨在改善清水灣道與匡湖居之間一段西貢公路的交通情況，以及改善蠔涌區內的通路。待有關工程完成後，介乎清水灣道與匡湖居之間的整段西貢公路將會成為一條雙線雙程分隔車道。
3. 路政署於一九九九年二月就這項工程計劃諮詢西貢臨時區議會的意見。

工程目的和範圍

4. 這項工程計劃主要分為兩個路段，即近清水灣道的嘉林別墅段，以及介乎南邊圍迴旋處與匡湖居北面出入口之間的匡湖居段。(路線載於附件一)。

嘉林別墅段 (見附件二)

5. 這個路段的工程包括在清水灣道附近的現有西貢公路旁興建一條長約 720 米的下山雙線行車道。西貢公路現有的三條行車線將會保留，並改為往九龍／清水灣方向的上山行車道。此外，我們亦會在分隔車道的中央預留帶興建掉頭設施。

匡湖居段（見附件三）

6. 介乎南邊圍迴旋處與匡湖居北面出入口之間一段西貢公路的路線將會改善，並會由雙線不分隔車道擴闊為雙線雙程分隔車道。在工程完成後，西貢公路與蠔涌路交匯處不再設置交通燈號控制路口，以期令行車更暢順。此外，匡湖居南面出入口將設置交通燈控制路口及地面行人過路處。目前與西貢公路連接的路口將會重置。
7. 擴闊後的西貢公路兩旁適當位置將會安裝隔音屏障。至於屏障的位置及高度，將會在進行環境影響評估時作出具體決定。
8. 本路段也包括提供一條單線單程新通道，以連接現有蠔涌路（近亞洲電視）及西貢公路（近匡湖居南面出入口）。為配合新通道，介乎新通道和西貢公路之間的一段蠔涌路將改為單線單程行車。現時，該段蠔涌路因路面闊度限制而未能符合雙線行車和行人路的標準。把該路段改為單線單程行車，旨在改善行車情況。


施工計劃

9. 這項工程計劃尚在初步設計階段。如一切順利，工程擬於二零零八年年底／二零零九年年初動工，並於二零一零年／二零一一年竣工。

徵求意見

10. 請各議員察悉本文件內容，並就這項工程計劃提出意見。

路政署工程部
二零零七年一月

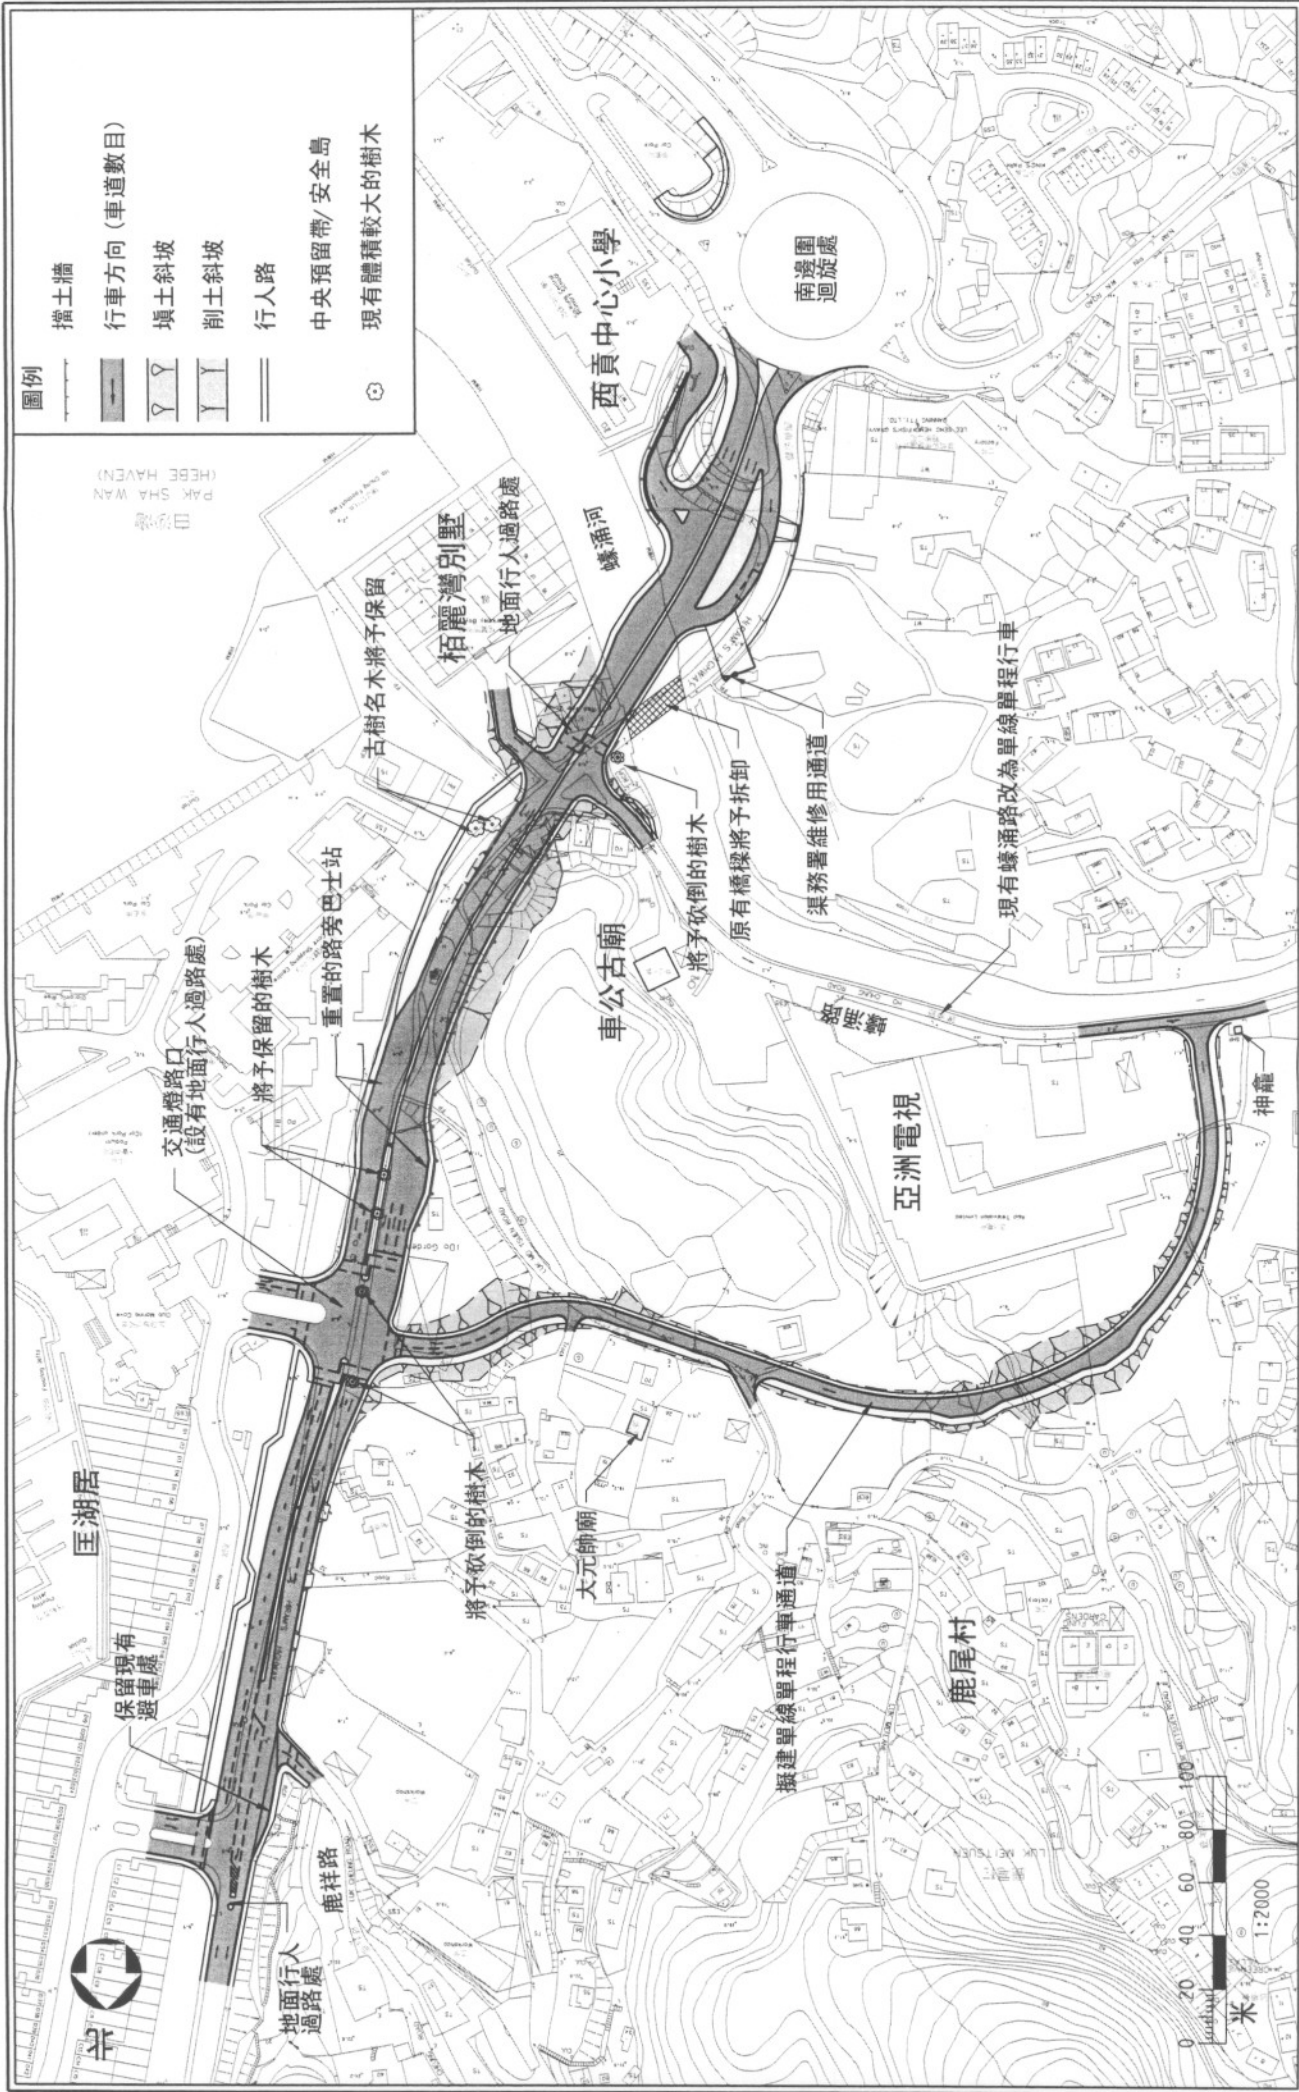

- 圖例**
- 擋土牆
 - 行車方向 (車道數目)
 - 填土斜坡
 - 削土斜坡
 - 行人路
 - 中央預留帶/安全島
 - 現有體積較大的樹木


HIGHWAYS DEPARTMENT HONG KONG
香港路政署
WORKS DIVISION
工程處

HWDSK052A-PD0006

工務計劃項目第703TH號 -
清水灣道與匡湖居之間的一段西貢公路分隔車道工程及蠔涌區內通路改善工程
道路平面圖 (匡湖居段)

designer 設計	T. CHING checked 校核	SIGNED 18/11/07
drawn 繪圖	M. LEUNG approved 校核	SIGNED 18/11/07
	B. WONG	SIGNED 18/11/07
	C. SIU	SIGNED 18/11/07

Meinhardt Infrastructure
and Environment Limited
邁達基建築環境工程顧問有限公司

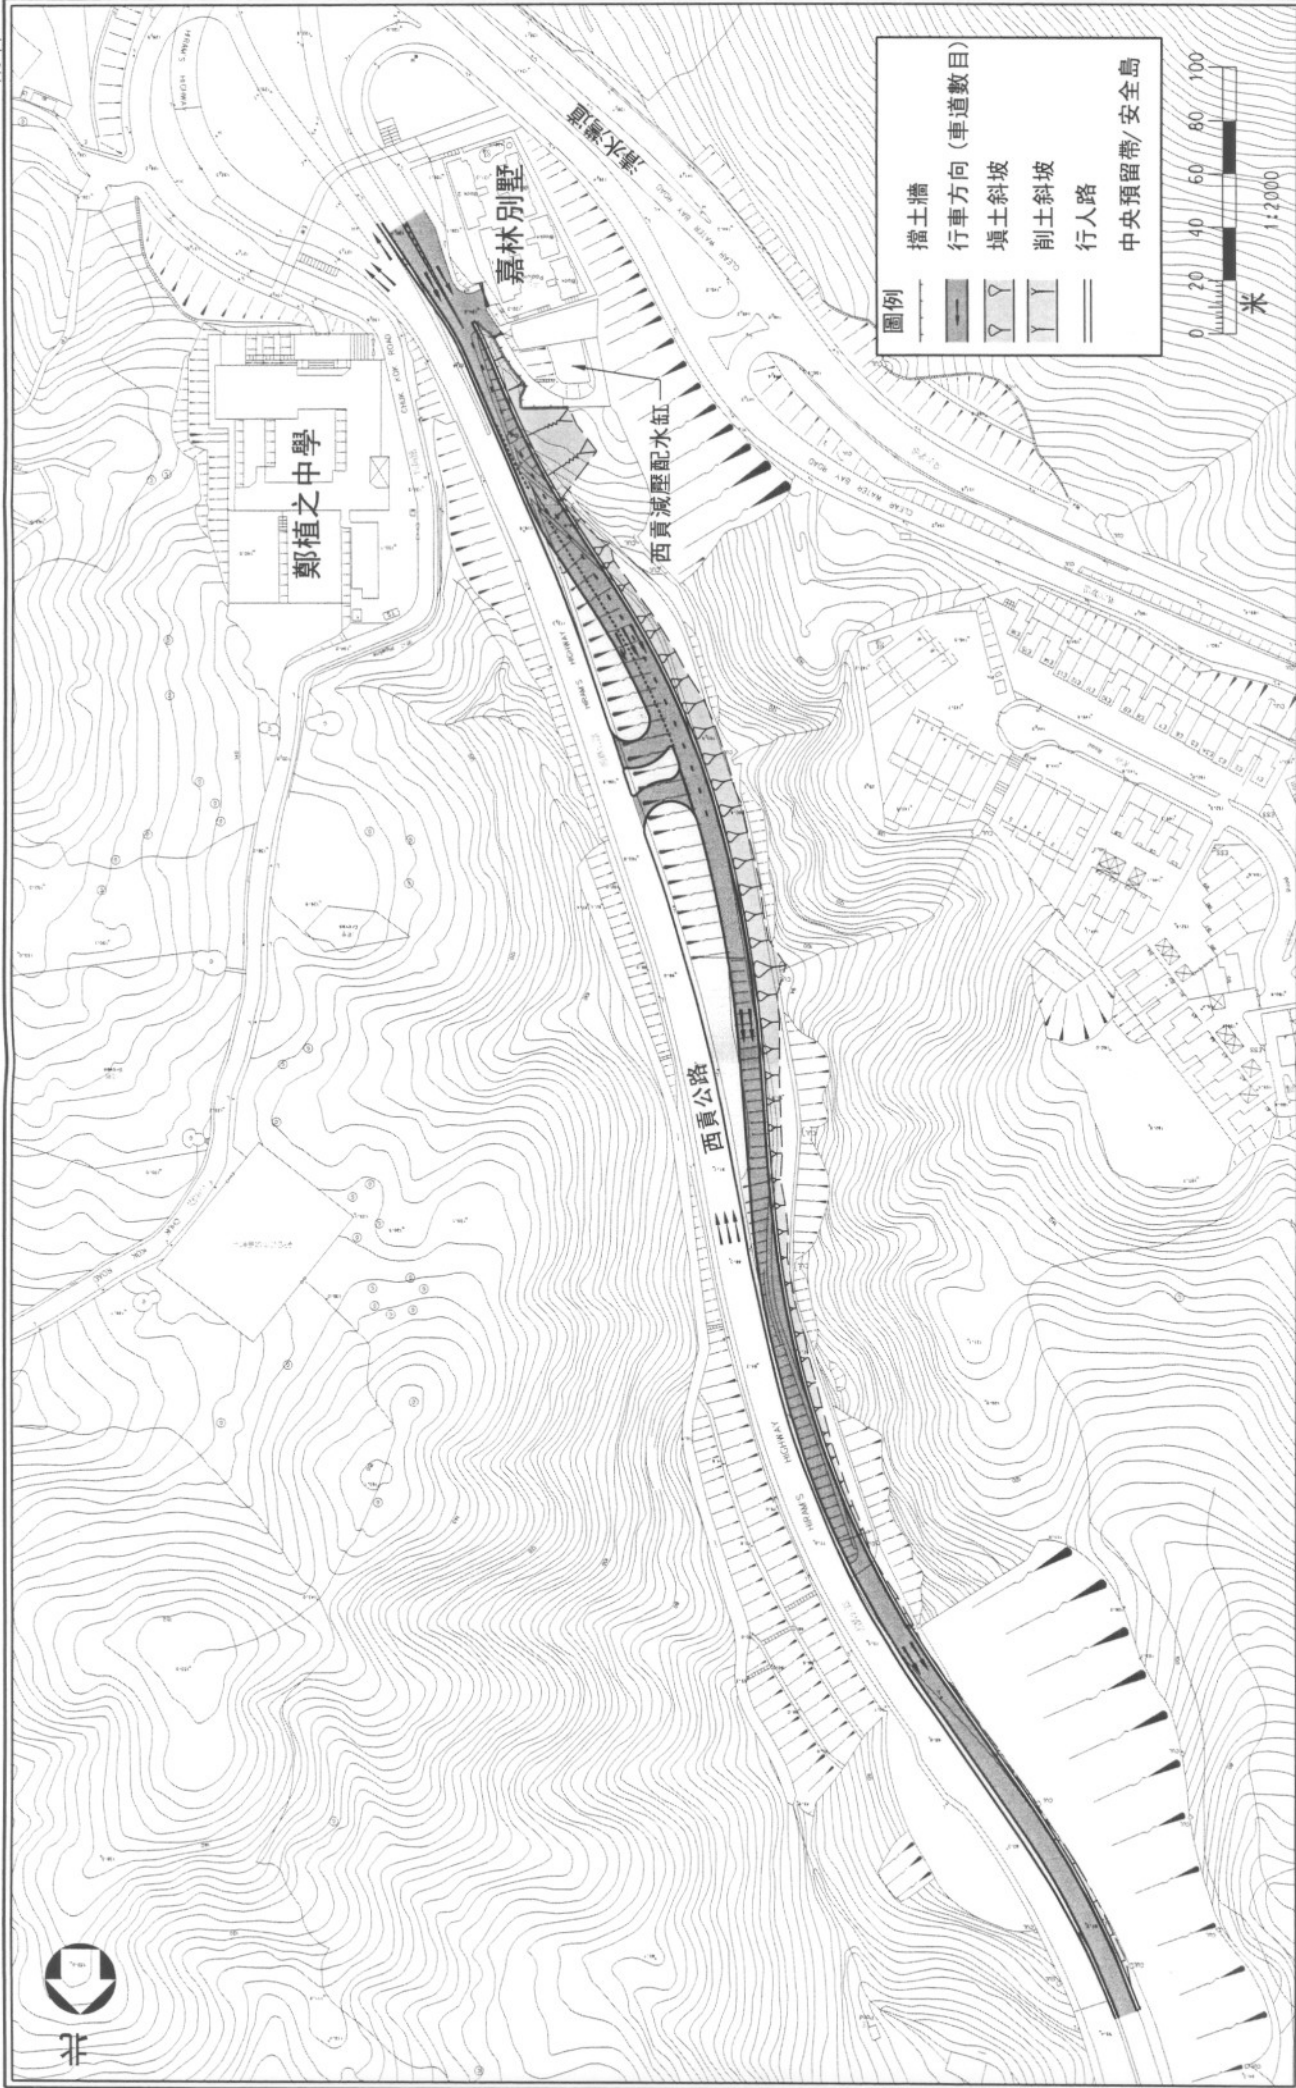

圖例



	擋土牆
	行車方向 (車道數目)
	填土斜坡
	削土斜坡
	行人路
	中央預留帶/安全島





工務計劃項目第703TH號 -
 清水灣道與匡湖居之間的一段西貢公路分隔車道工程及蠔涌區內通路改善工程
 道路平面圖 (嘉林別墅段)

HIGHWAYS DEPARTMENT HONG KONG
 香港路政署
 WORKS DIVISION
 工程處
 Drawing no. HWDSK052A-PD0005

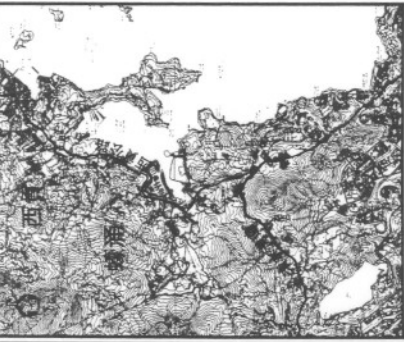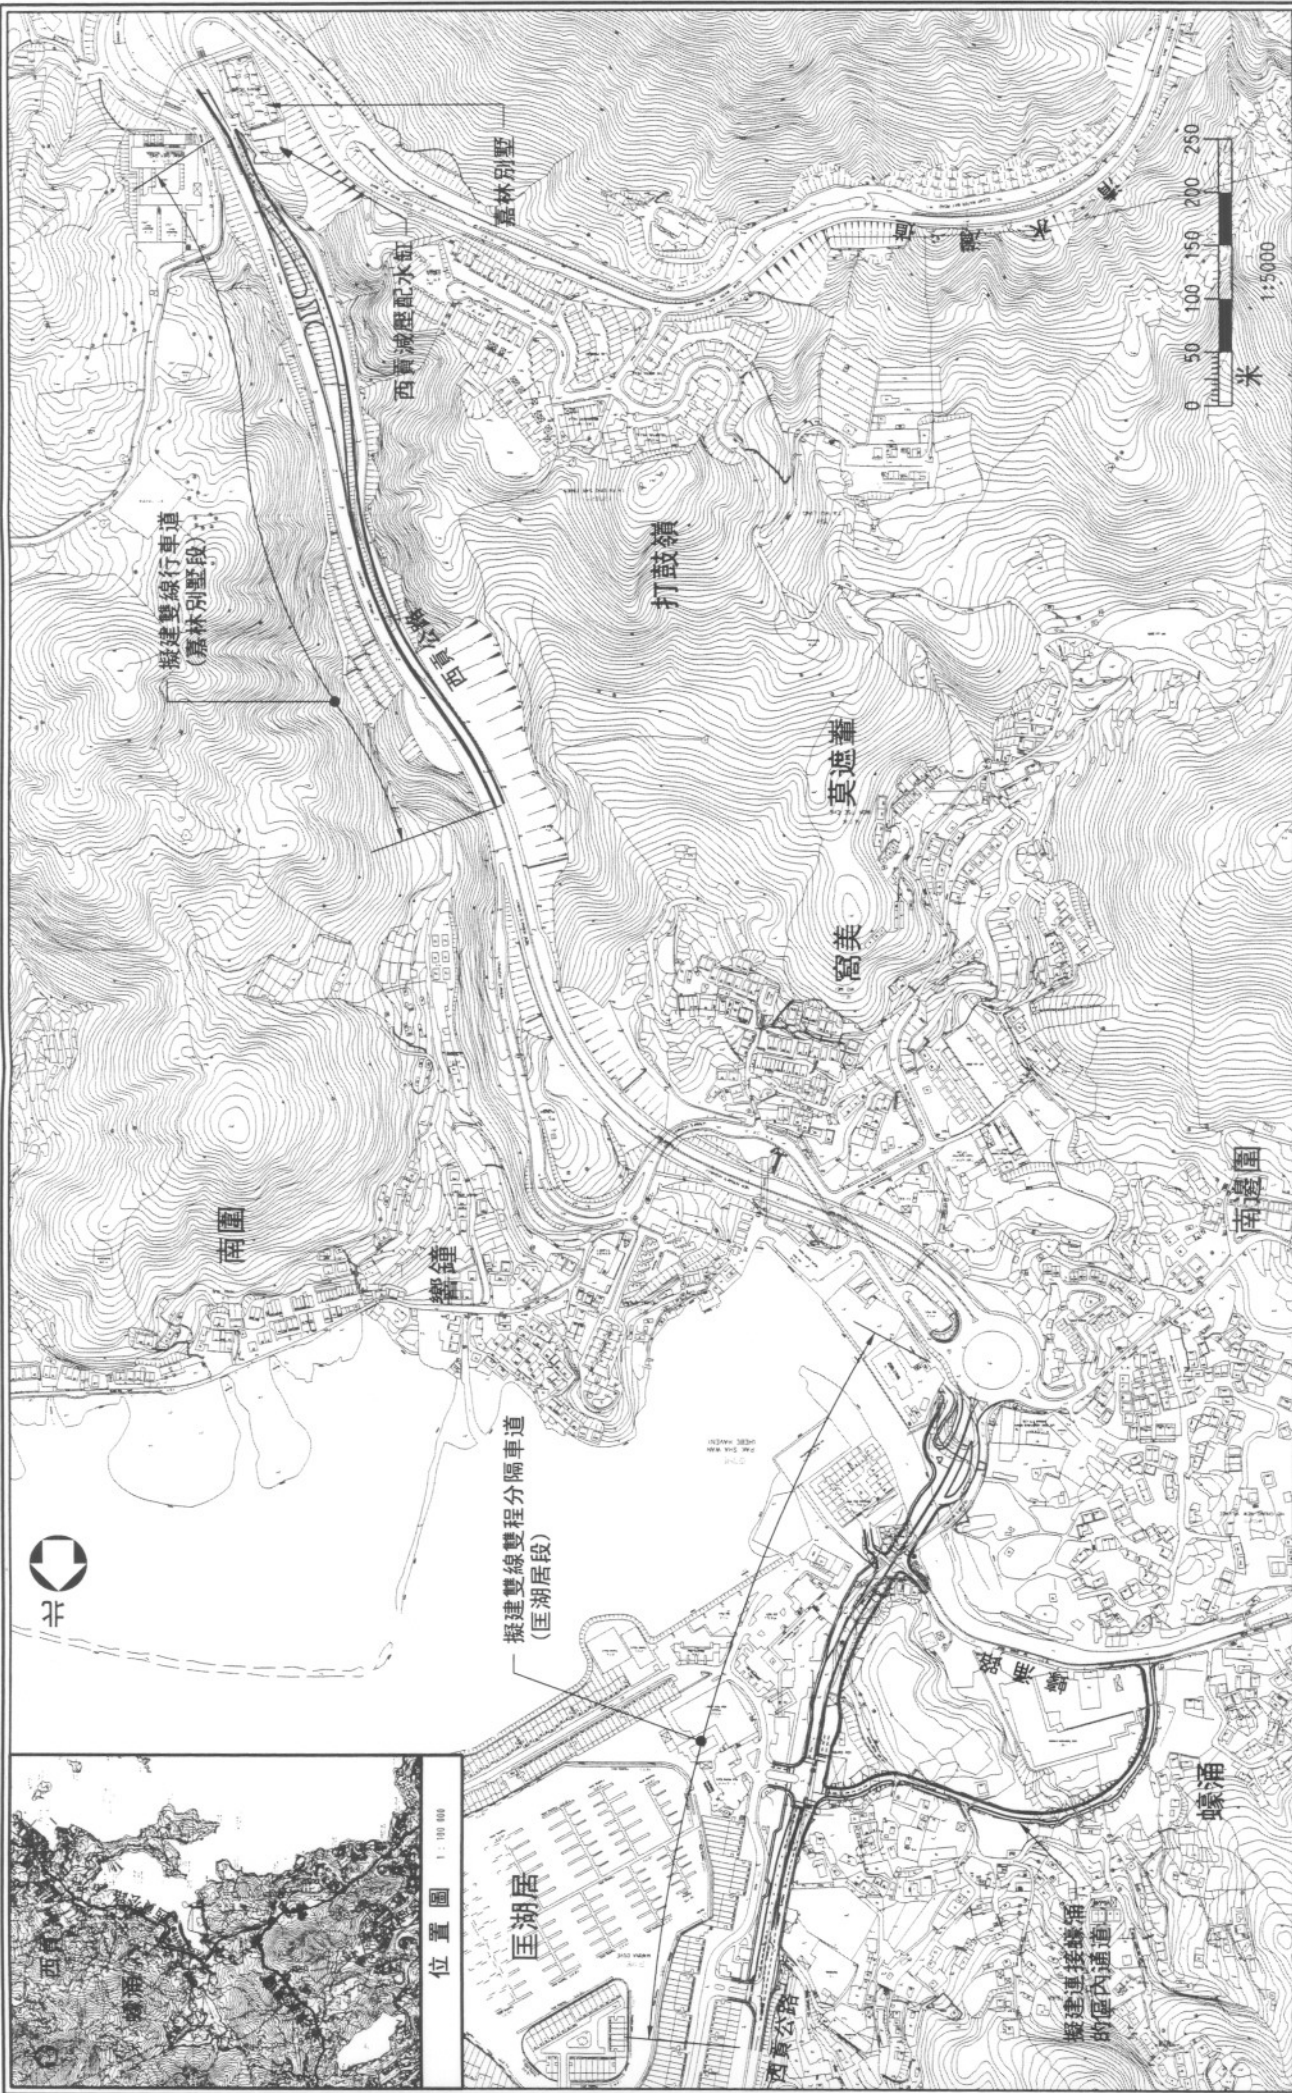 Menhard Infrastructure and Environment Limited 邁華業建設工程顧問有限公司	designed 設計 T. CHING checked 覆核 B. WONG	drawn 繪圖 M. LEUNG approved 核准 C. SIU	SIGNED 18/11/07 SIGNED 18/11/07
	SIGNED 18/11/07 SIGNED 18/11/07	SIGNED 18/11/07 SIGNED 18/11/07	SIGNED 18/11/07 SIGNED 18/11/07



 Meinhardt Infrastructure and Environment Limited 邁達基建環境工程顧問有限公司	designed 設計 T. CHING checked 覆核 B. WONG	drawn 繪圖 M. LEUNG approved 覆核 C. SIU	SIGNED 18/11/07 SIGNED 18/11/07 SIGNED 18/11/07 SIGNED 18/11/07
	工務計劃項目第703TH號 - 清水灣道與匡湖居之間的一段西貢公路分隔車道工程及蠔涌區內通路改善工程 總平面圖		

 HIGHWAYS DEPARTMENT HONG KONG 香港路政署 WORKS DIVISION 工程處	drawing no. 圖則編號 HWDSK052A-PD0004
---	--------------------------------------