


# 運輸署

## Transport Department

郵遞及傳真：2792 9440

本署檔號 Our Ref.: NR 146/ 194/T155 /  
 來函檔號 Your Ref.: SKDC 10/1/03M(28)  
 電話 Tel.: 2399 6933  
 圖文傳真 Fax: 2381 3799

新界西貢  
 西貢政府合署 2 樓  
 西貢區議會  
 林雅然小姐

林小姐：

建議車輛由唐俊街往尚德方向行駛亦可右轉入唐明街

有關你於二零一一年二月九日致本署的信，就西貢區議會交通及運輸委員會於一月二十一日關於上述事宜的建議，我們有以下的回應：

本署在唐俊街及唐明街進行交通流量調查及觀察，該處在繁忙時間行人由尚德向地鐵站方向橫過唐明街的流量很高，如在該路口加設由唐俊街往尚德方向行駛亦可右轉入唐明街，會影響該交通燈的運作。現本署建議在該十字路口的交通安排重整，以加設由唐俊街往右轉入唐明街的交通控制組合，請參閱附圖 NE110210.01 的擬建議改動。建議包括將唐明街東行(尚德巴士總站對出)由 3 線行車改為 2 線，及唐明街西行(佛教志蓮小學對出)亦由 3 線行車改為 2 線，紅綠燈控制的行人過路位在同一時間讓行人直過馬路。此建議改動已平衡行人及汽車流量的需要，並請各委員提供意見。

若對以上的回覆有任何查詢，請與本署的工程師許錦年先生(電話: 2399 6933)聯絡。


運輸署署長

(許錦年



代行)

二零一一年三月十一日

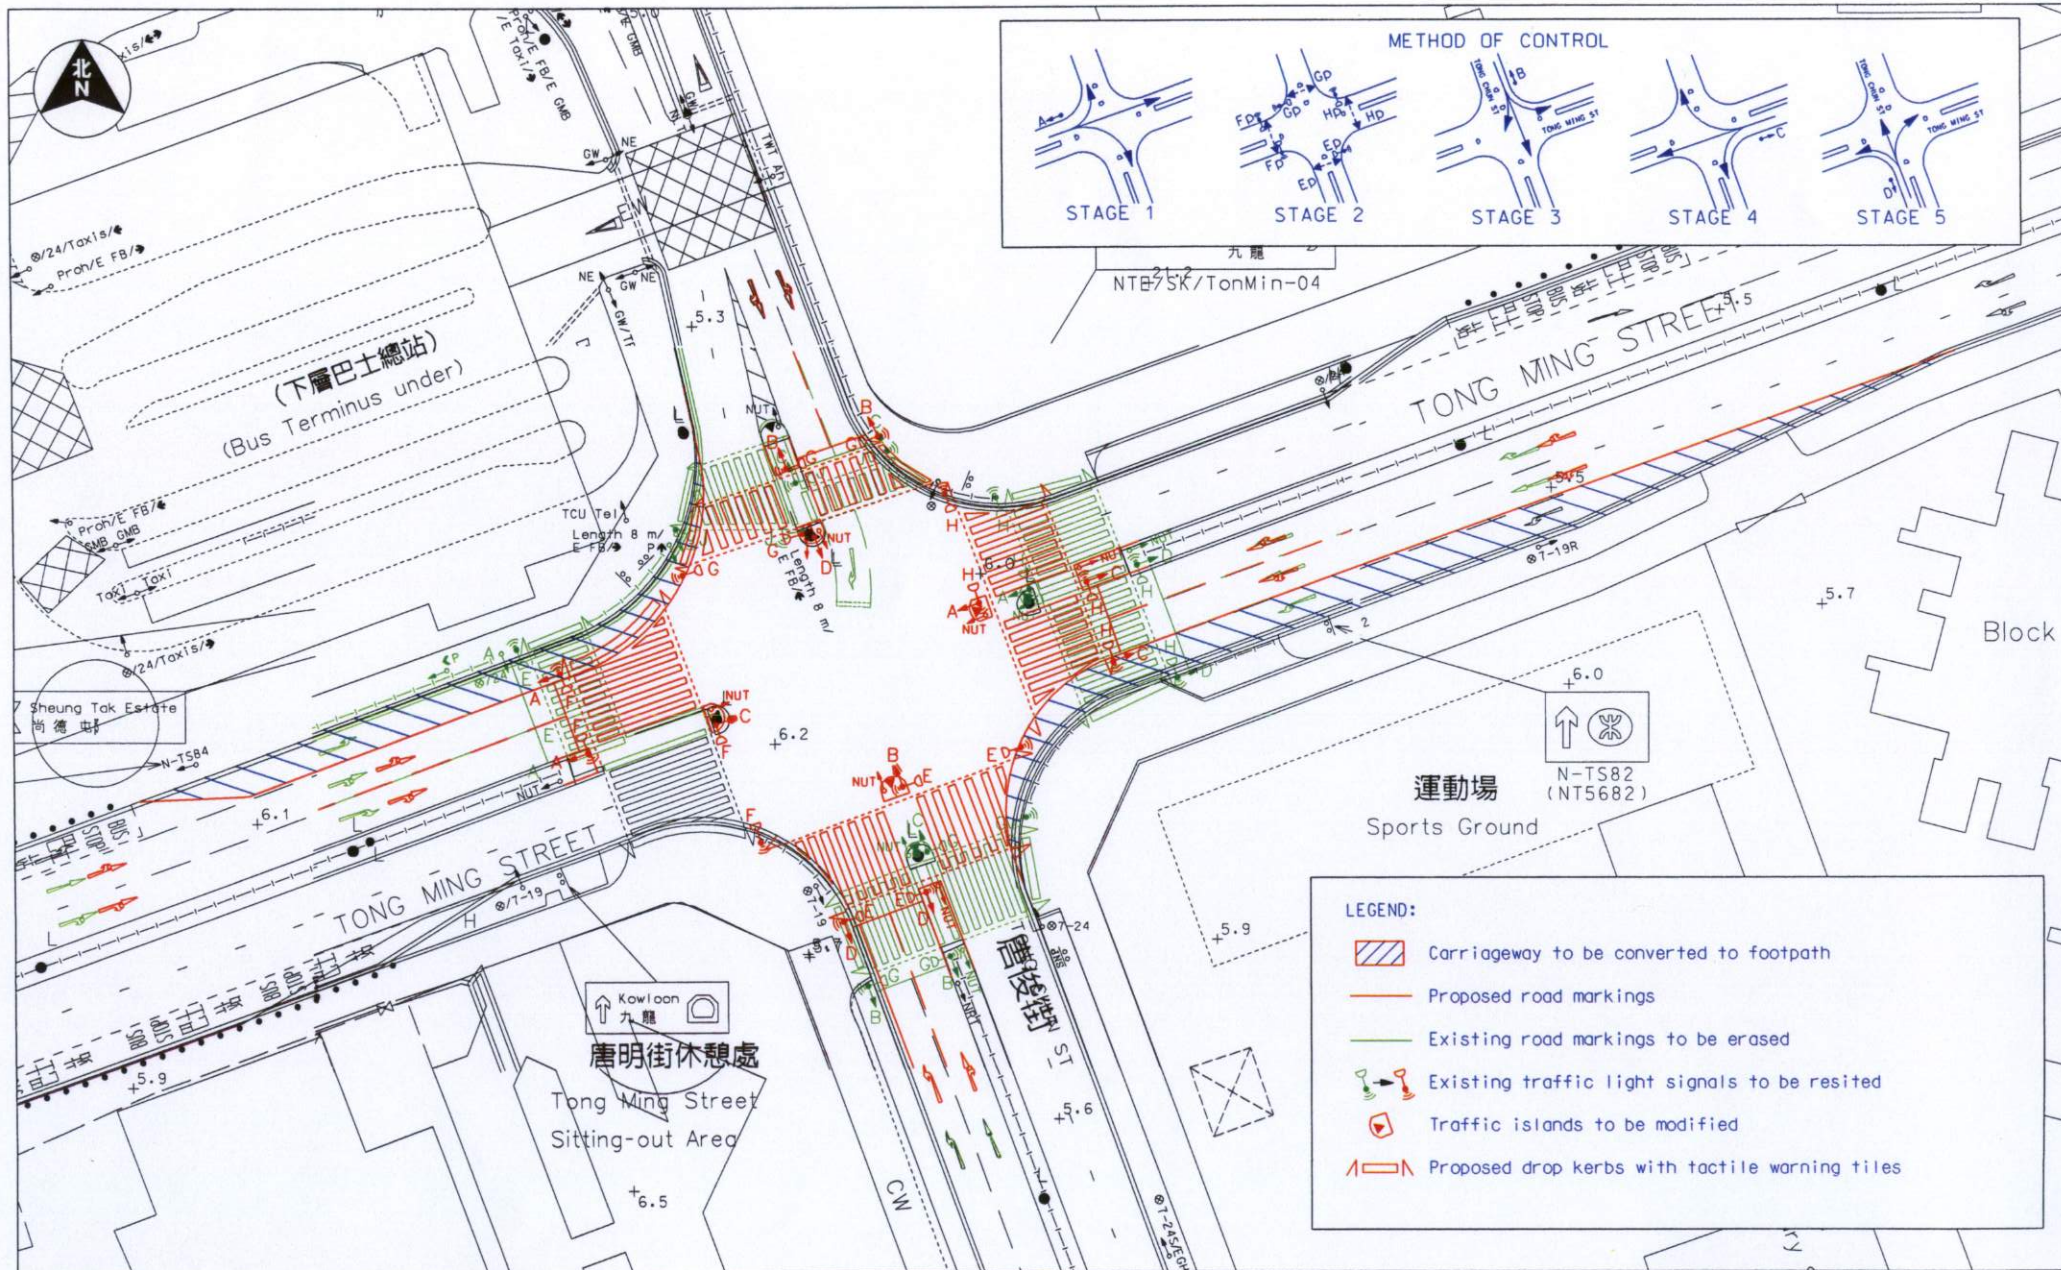

LOCATION : TONG MING STREET / TONG CHUN STREET, TSEUNG KWAN O.

DRAWING NO. : NE110210.01 (11NE25B)

SCALE : 1 : 500