

**土木工程拓展署就
SKDC(TT)文件第 16/11 及 17/11 號之回覆**


SKDC(TT)文件第 16/11 號:

有關由日出康城至寶盈花園的單車徑，屬「將軍澳堆填區第一期發展基礎設施工程(第一期)」一部份。本工程為配合將軍澳堆填區第一期康樂發展提供必須的基礎設施。工程主要包括建造單車及行人徑、橫跨東邊水道上的行人橋及行人/單車橋(北橋)。這項基礎設施工程已於 2009 年 12 月底動工及進度理想。我們預計可於 2012 年 3 月完成。現附上圖則編號 TK2362 說明該單車徑的行走路線以供參考。

SKDC(TT)文件第 17/11 號:

為配合將軍澳南部的基礎設施工程，土木工程拓展署現正於至善街、唐俊街及唐俊街與寶邑路交界進行地底排水渠鋪設工程。整項工程預計於 2012 年初完成。在工程進行期間，至善街，唐俊街及唐俊街與寶邑路交界需要分階段實施臨時交通安排，部份行車線或需要臨時封閉。

現時該項渠務工程進度附合預期，本署之駐地盤工程師會密切監察並要求承建商加快施工進度，盡早完成該路段工程。本署亦會與有關政府部門緊密監察該路段於工程期間的交通情況，以作出最適當的臨時交通安排，務求在對公眾造成最少影響的情況下，完成該項渠務工程。

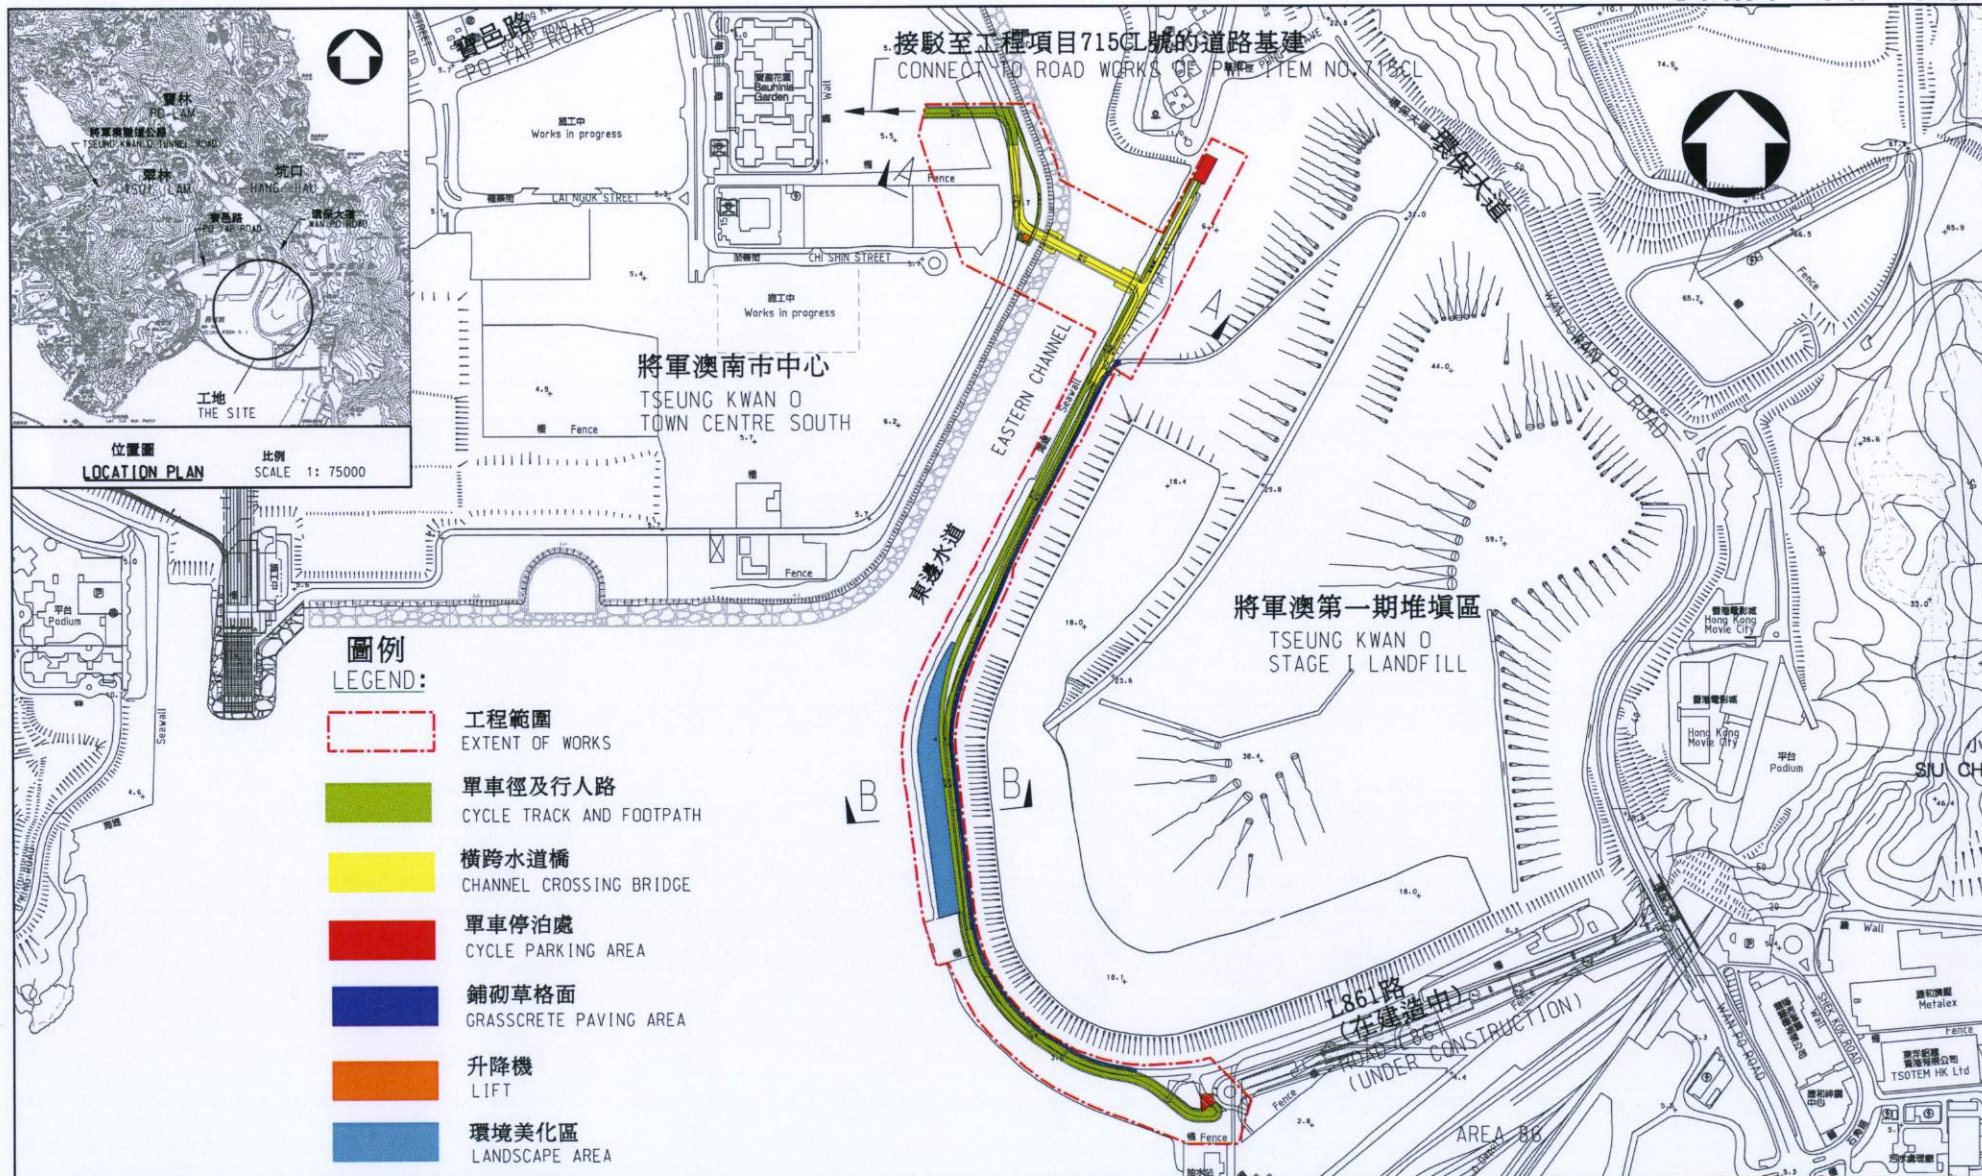

二〇〇九年至二〇一〇年度工務小組委員會文件 P.W.S.C. SUBMISSION 2009-2010

圖則名稱 drawing title 將軍澳進一步發展 - 將軍澳第一期堆填區基礎設施工程(第一階段) - 平面圖 TSEUNG KWAN O FURTHER DEVELOPMENT - INFRASTRUCTURE WORKS FOR TSEUNG KWAN O STAGE I LANDFILL SITE (PHASE I) - LAYOUT PLAN	繪圖 drawn W K LEUNG	簽署 initial SIGNED	日期 date 08.01.09	項目編號 item no. 716CL	辦事處 office 新界東拓展處 NEW TERRITORIES EAST DEVELOPMENT OFFICE
	核對 checked C C LEUNG	簽署 initial SIGNED	日期 date 08.01.09	比例 scale 1 : 7 500	
	核准 approved C S WONG	簽署 initial SIGNED	日期 date 08.01.09	圖則編號 drawing no. TK2362	CEDD CIVIL ENGINEERING AND DEVELOPMENT DEPARTMENT