

南區區議會

海洋公園重新發展計劃

重置巴士總站的建議

1. 目的

- 1.1 本文件旨在向各位區議員簡介海洋公園重新發展計劃重置巴士總站的建議，並諮詢議員的意見。

2. 簡介

- 2.1 自 1977 年開幕以來，海洋公園寓教育於娛樂的設施已為超過六千萬的訪客帶來歡樂，成為南區一個不可錯過的重要旅遊景點。為了配合南區的未來發展及日益增長的旅客，海洋公園決定進行重新發展計劃，把它提昇為一個世界級的海洋主題公園，提供更多樣化的教育，保育及玩樂的設施。
- 2.2 整個海洋公園重新發展計劃之其中重要一環是在現時海洋公園道的巴士總站及香港駕駛學院現址上建造一個全新的海洋廣場，廣場上層平台將作為未來海洋公園的新入口。由於新的海洋廣場會佔用部份現時巴士總站的地方，故需要重置該巴士總站。附圖 1 顯示擬議中的海洋廣場及現時巴士總站的位置。

3. 重置巴士總站

- 3.1 附圖 2 為重置後的巴士總站平面圖。其位置即現時巴士總站的一部份。該巴士總站設計會保持現時通往警察訓練學校，文麗雙築及海洋公園的通道。位於現時巴士總站的所有巴士路線及小巴路線都將會在新站重置。
- 3.2 擬議的巴士總站側將會有 7.8 米到 10 米闊的行人路，提供寬闊的候車空間及行人通道前往海洋廣場平台。巴士站旁設有上蓋遮擋風雨，方便行人及候車人士。
- 3.3 巴士總站旁的行人通道將毗鄰海洋廣場下層。該層地面將設有扶手電動樓梯，梯級及升降機，讓公共巴士及小巴的乘客可以快捷地到達海洋廣場平台上的海洋公園出入口。

4. 重置巴士總站期間的臨時安排

- 4.1 由於海洋廣場將會佔用部份現時巴士總站的位置，故工程期間現時巴士總站的運作需要協調，以便進行有關工程。海洋公園正在積極考慮有關工程期間維持公共交通設施運作的方案。
- 4.2 其中一個考慮的臨時方案就是將海洋公園現時的停車場改為臨時巴士站，如附圖 3 所示。
- 4.3 不論採用任何臨時方案，工程期間所有前往海洋公園，警察訓練學校及文麗雙築的通道將會保持。

5. 時間表

- 5.1 有關重置巴士總站的工程擬於二零零六年第三季展開，預期分段約於二零零八年中配合海洋廣場工程全數落成。

6. 環境影響

- 6.1 我們曾就由於重置巴士總站及需重建的一段海洋公園道而帶來的交通噪音及空氣質素影響進行環評。現時所有離開海洋公園的車輛都需要經過巴士總站及警察訓練學校前的一段海洋公園道。由於重置巴士總站後只有巴士，小巴，及前往警察訓練學校和文麗雙築的車輛使用巴士總站及重建的一段海洋公園道，該段路面的交通流量將比現時交通流量減少，故交通噪音及空氣質素將不會顯著受影響。

7. 對樹木的影響

- 7.1 重置的巴士總站及需要重建的一段海洋公園道將會大部份位於現時的巴士總站及海洋公園道上，以減少對樹木的影響。目前的設計將會原地保留警察訓練學校開口鄰近的十株高大樹木，亦會保留位於擬議的小巴士站中段的一株高大木麻黃。位於同一地點鄰近的數株洋紫荊則因位於擬議的小巴士站上，需要移植。至於其他位於現時城巴車廠旁的較細小樹木則會按品種及狀況以決定處理方法。有關遷移受影響樹木及重植樹木的方案將會在工程進行之前交有關部門審批。

8. 結論

- 8.1 海洋公園重新發展計劃的一個重要環節是建造一個全新的海洋廣場，替代現時位於海洋公園道的入口。由於新的海洋廣場會佔用部份現時巴士總站的地方，故需要重置該巴士總站。

8.2 重置的巴士總站將會提供予巴士及小巴乘客更直接及更方便的通道前往將落成的新公園閘口。

8.3 有關道路工程將按照道路（工程、使用及補償）條例的規定刊憲。

9. 諮詢意見

9.1 請各位議員備悉海洋公園重新發展計劃重置巴士總站的建議，並就此項目提供意見。


附件

圖 1，2 及 3

海洋公園公司

土木工程拓展署專責事務（工程）部

2006 年 3 月

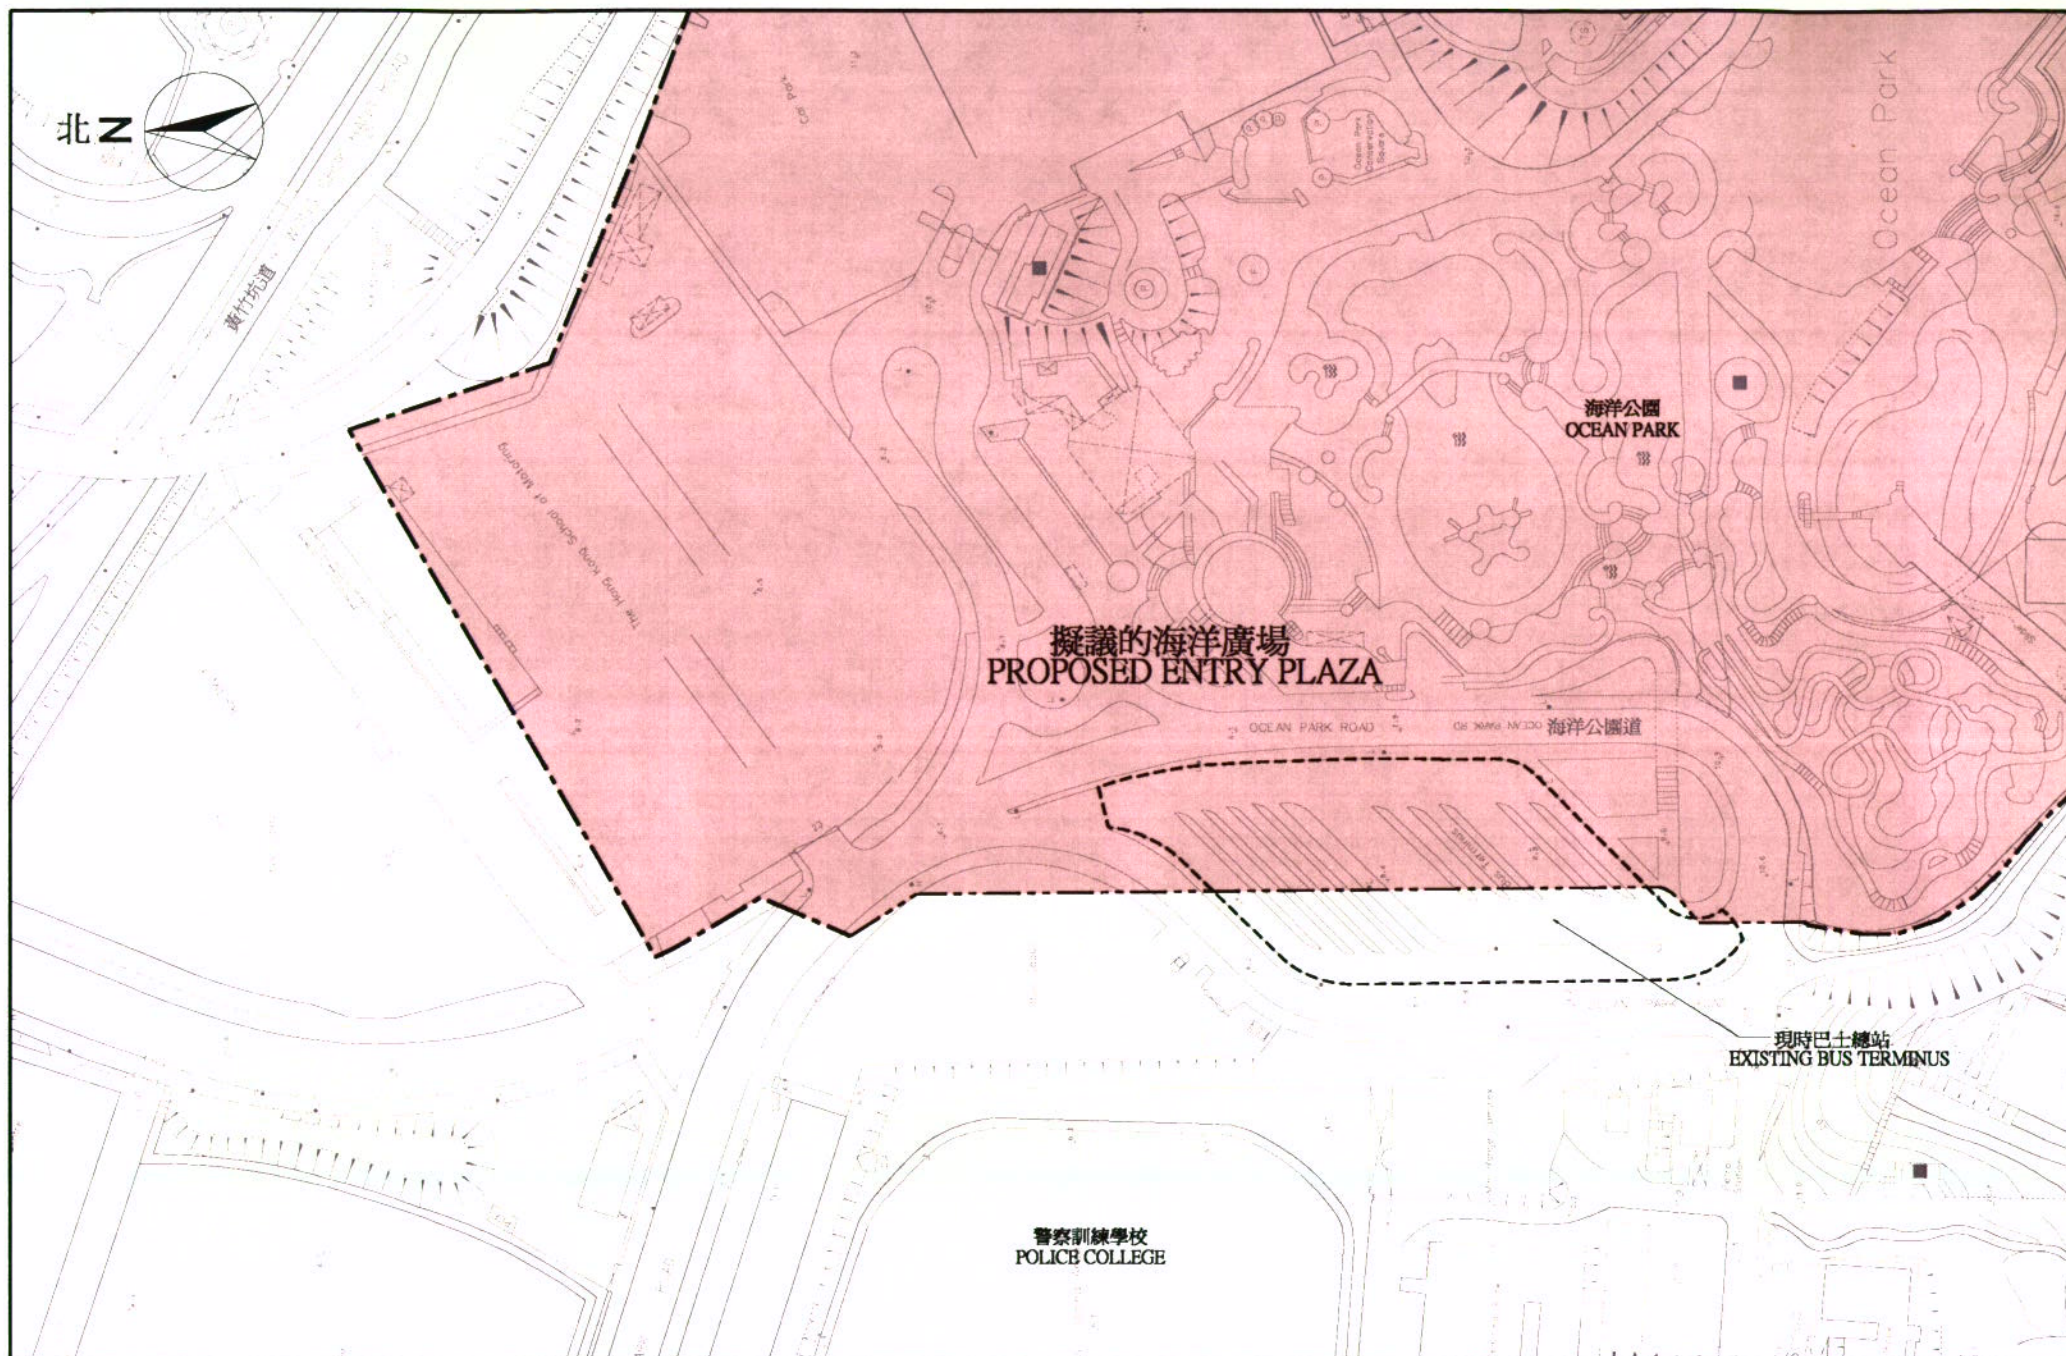

海洋公園重新發展計劃 - 擬議的海洋廣場及現時巴士總站位置

SCALE	A3 = 1 : 750	DATE	FEB.2006
CHECK	B.C.C.	DRAWN	WKLK
JOB No.	98003	DRAWING No.	圖 1
		REV	—

北 **Z** 

直接前往海洋廣場平台之行人通道
DIRECT PEDESTRIAN LINK TO PODIUM
LEVEL OF ENTRY PLAZA

巴士落客區
DROP OFF AREA

FOOTPATH 行人路

BUS TERMINUS 巴士總站

MINI BUS STOP 小巴站

MINI BUS STOP 小巴站

ROOTPATH 行人路

UNIVERSITY OF THE POLICE COLLEGE

公共地方
PUBLIC AREA

OCEAN PARK
ASIA

巴士站上座
既得利益THE PROVISION


0.30

7.80	

人行路

100

SCALE	A3 = 1 : 750	DATE	FEB.2006
CHECK	B.C.C.	DRAWN	WKLK
JOB No.	98003	DRAWING No.	圖 2
		REV	—

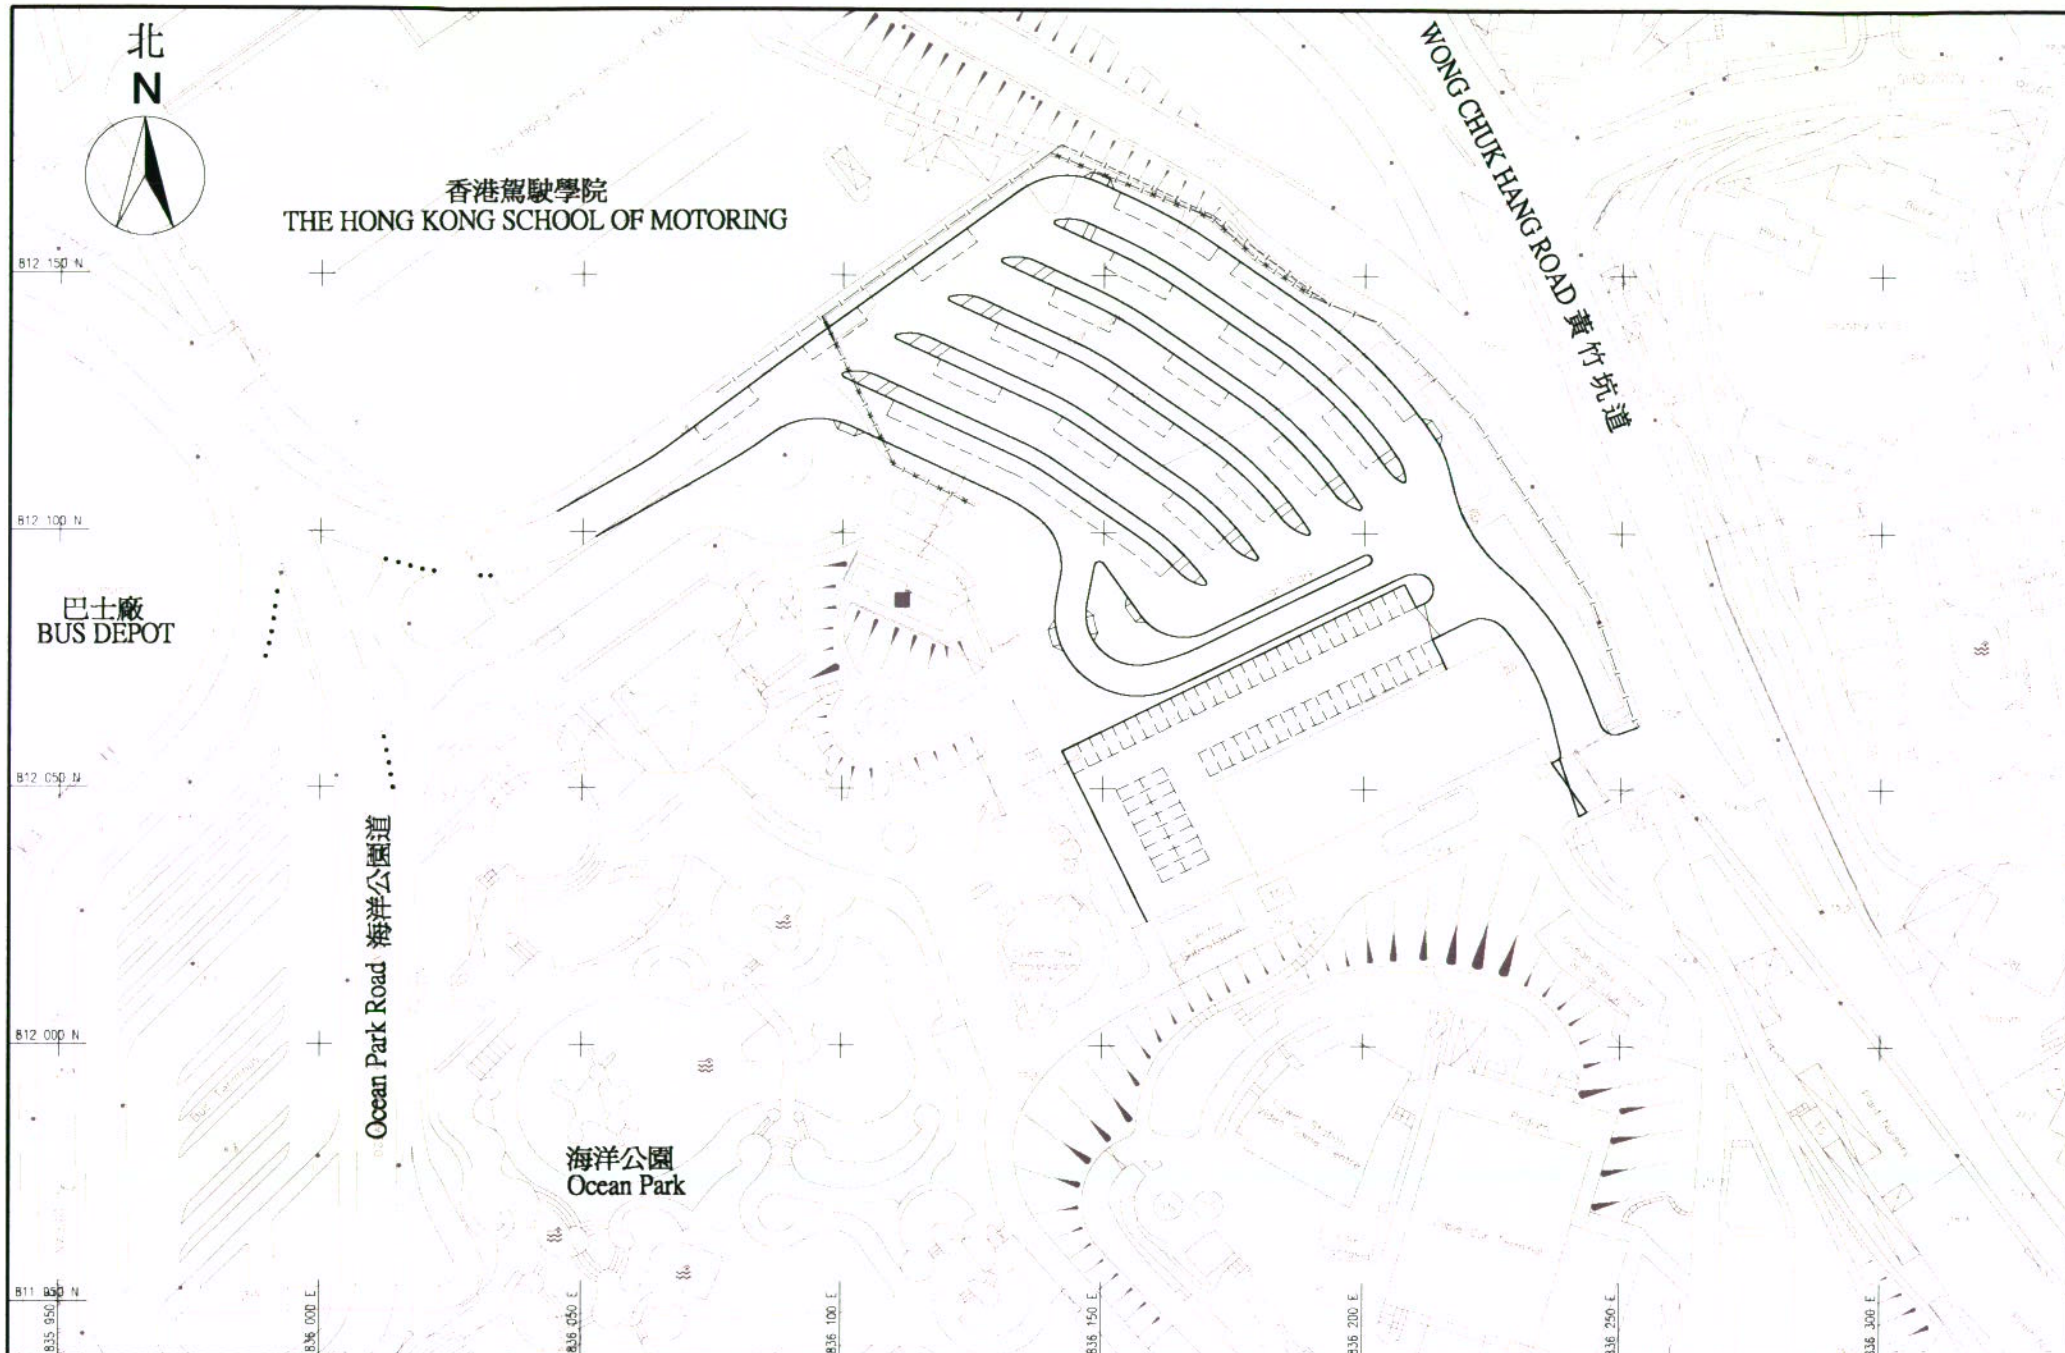

海洋公園重新發展計劃 - 臨時巴士站安排方案之一

SCALE	A3 = 1 : 1000	DATE	FEB.2006
CHECK	B.C.C.	DRAWN	WKLK
JOB No.	98003	DRAWING No.	圖 3
		REV	—