

深水埗區議會 深水埗北河街及桂林街兩條橫跨長沙灣道的行人隧道加設階梯上蓋

深水埗區議會文件 57/04

1.0 主旨

本文件旨在就上述工程的設計資料及其程序表告知各委員。兩條現有行人隧道及建議階梯上蓋的位置請參見附圖一。

2.0 背景

在2003年7月，我們已就階梯上蓋的初步設計向各深水埗區議員諮詢，並就各區議員的意見更改設計。其後，「橋樑及有關建築物外觀諮詢委員會」(ACABAS)亦就階梯上蓋的外觀給予意見。經我們修改設計後，ACABAS已接納了我們的階梯上蓋設計。

3.0 階梯上蓋的設計

建議階梯上蓋的設計包括

- (i) 連續式平面上蓋，由鋼柱支撐，給予高科技感；及
- (ii) 採用鋁面板作上蓋物料，以配合附近地鐵站出口的外觀，及反映本土特色。

請參見附圖二。


4.0 項目工程程序表

- 本署已為此項工程於 04/05 年度預留撥款。
- 為加快工程進行，路政署會進行詳細設計，預計於 2004 年尾完成。本署亦會與深水埗民政事務專員商討，在 2005 年 11 月電腦節前，預計首先興建桂林街近福華街的其中一個階梯上蓋。
- 其餘三個階梯上蓋的位置環境比較複雜，上蓋又與部份商戶招牌衝突，因此進行工程前需刊登憲報。本署亦會聯同深水埗民政事務專員儘快向受影響商戶進行遊說。
- 其餘三個階梯上蓋的工程會由路政署負責，工程預計在 2005 年第四季展開，2006 年第四季(大約 11 月)完成。

路政署(工程部)


2004 年 5 月

1. Location Plan

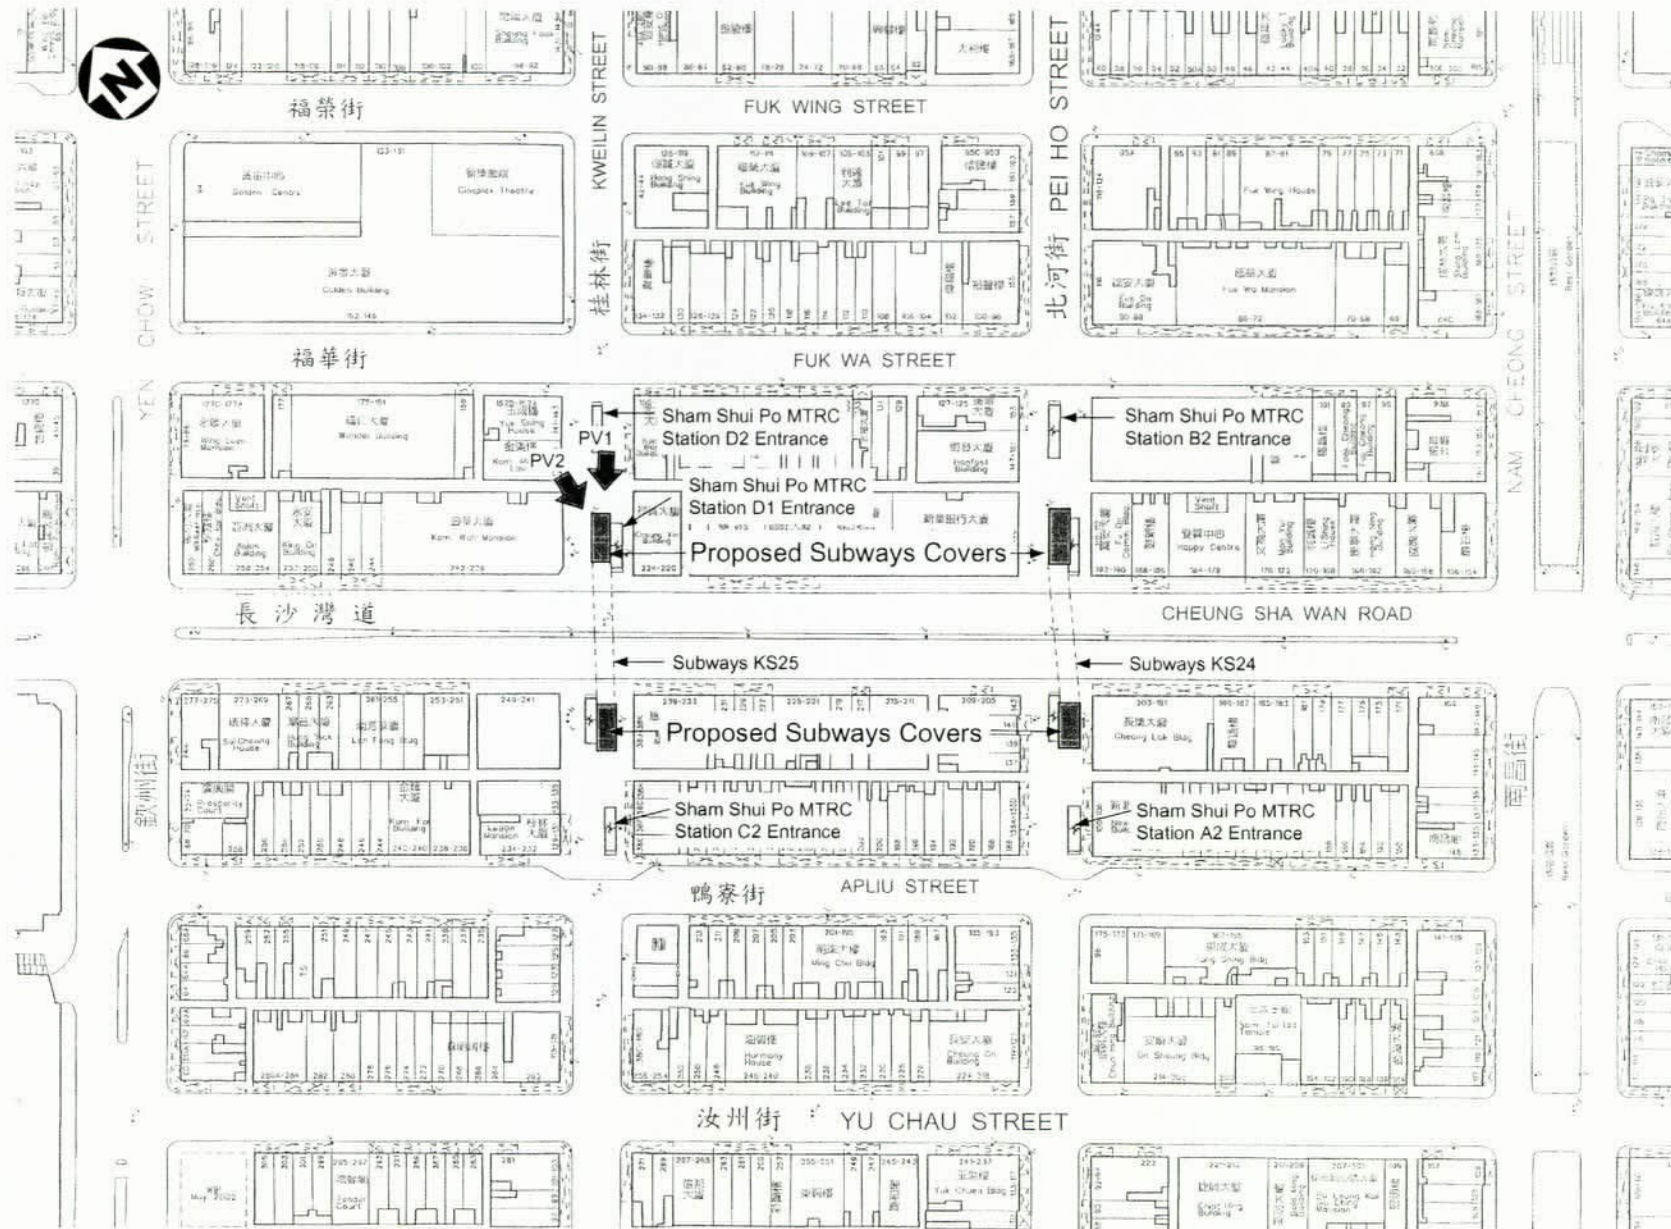

Location Plan

Sections

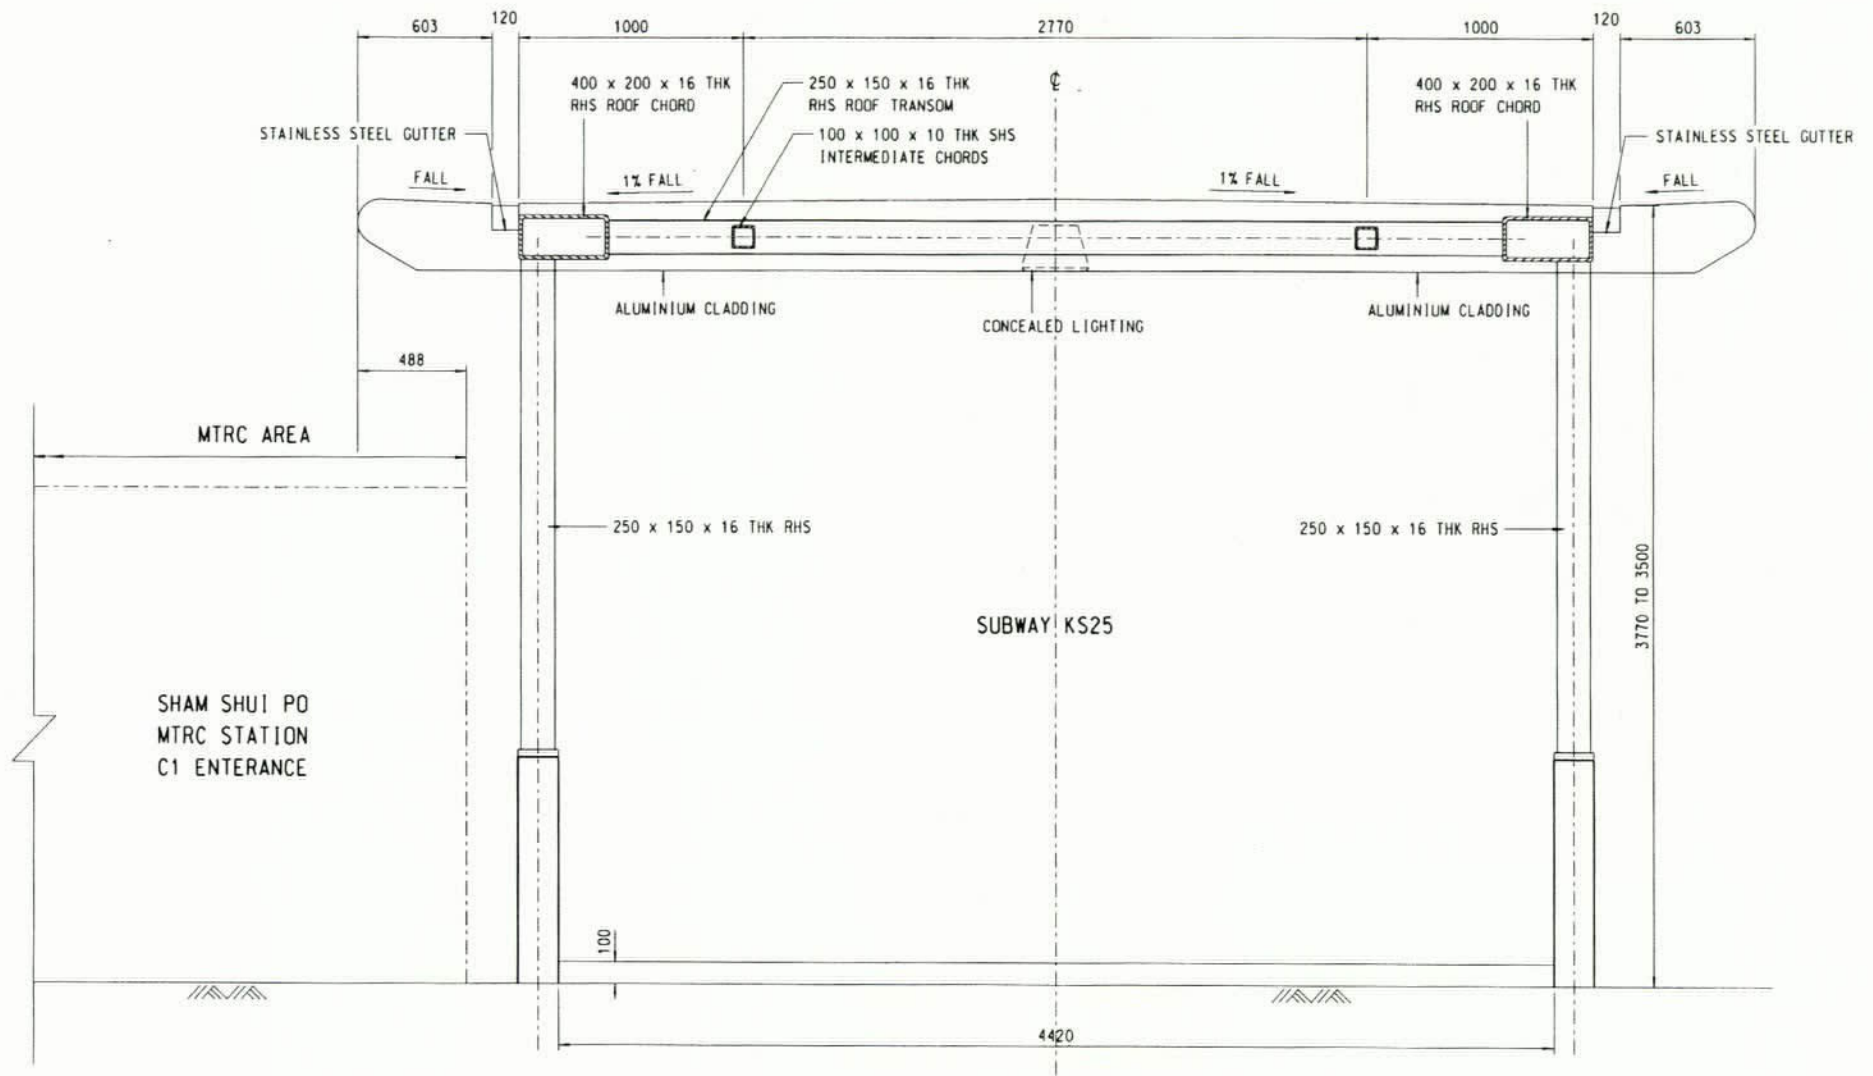

Typical Cross Section