

深水埗區工程 (截至 2006 年 12 月 31 日止)

- 1) 公共房屋項目進度報告 (P1)
- 2) 建築項目進度報告 (B1)
- 3) 康樂及文化工程進度報告 (LCS1 - LCS3)
- 4) 食物環境衛生工程進度報告 (FEH1)
- 5) 道路項目進度報告 (H1)
- 6) 工程項目進度報告 (E1 - E3)

## 深水埗區公共房屋項目進度報告

截至 2006 年 12 月 31 日止

工程編號	工程項目	預計費用 (百萬元)	發展種類及 要覽圖則編號	單位數目	設計人口 數目	工程計劃		進度/備註
						動工日期	竣工日期	
1	KL45RR 大坑東第 1 期	15.87	休憩用地 6	-	-	2005 年 10 月	2008 年 1 月	
2	KL48RR 石硤尾第 1 期	396.80	出租公屋 46	2033	5079	2001 年 10 月	2006 年 3 月	工程已完成。
3	KL30RR 元洲第 2 期	693.38	出租公屋 停車場 24	3196	9499	2005 年 7 月	2008 年 2 月	上蓋工程進行中。
4	KL30RR 元洲第 4 期	113.89	出租公屋 24	337	396	2005 年 7 月	2008 年 2 月	上蓋工程進行中。
5	KL79NR 長沙灣分層工廠大廈舊址(西面土地)	452.82	出租公屋 75	1610	5498	2007 年 10 月	2011 年 5 月	清拆工程已完成。

註：(1) 以上資料根據最近期之公共房屋發展計劃。  
(2) 除非另作註解，動工日期為開始打樁之日期。

## 深水埗區建築項目進度報告

截至 2006 年 12 月 31 日止

工程編號/ 級別	工程說明	工程預算費用 (百萬元)	負責機構 及要覽圖則 編號	進度/備註	預定日期				
					前訂開始	修訂開始	前訂完成	修訂完成	
1	319EP 甲	西九龍填海區第 10 號地盆的一 所小學	125.00	建築署 63	工程已於 2004 年 11 月動工,並已 在 2006 年 7 月完成。	2004 年 11 月	-	2006 年 7 月	-
2	256ES 甲	西九龍填海區第 10 號地盆的一 所中學	135.00	建築署 64	工程已於 2004 年 11 月動工,並已 在 2006 年 7 月完成。	2004 年 11 月	-	2006 年 7 月	-
3	338EP 乙	西九龍填海區第 10 號地盆的第 二所小學	92.00	建築署 69	教統局重新啓動計劃,但工程範 圍縮小。工程將會在 2007 年 2 月展開。	2007 年 11 月	2007 年 2 月	2009 年 7 月	2008 年 11 月
4	127BF 甲	位於昂船洲的政府船塢內的消 防處潛水訓練中心	146.10	建築署 65	財務委員會在 2006 年 6 月 23 日 通過撥款申請。工程已在 2006 年 12 月 11 日展開。	2006 年 12 月	-	2009 年 3 月	-
5	100ET 乙	深水埗歌和老街的一所嚴重智 障兒童特殊學校	84.70	建築署 70	計劃將會在 2007 年 1 月向工務小 組委員會申請撥款。	2007 年 4 月	-	2008 年 11 月	2009 年 7 月
6	128BF 乙	荔枝角美孚美荔道政府綜合設 施	95.60	建築署 76	已在 2006 年 8 月招聘建築顧問。 詳細設計進行中。	2007 年 10 月	-	2009 年 11 月	-
7	339EP 乙	在深水埗福榮街的一所 30 間課 室小學	92.32	建築署 77	詳細設計已在 2006 年 11 月展開。	-	2007 年 11 月	-	2009 年 6 月
8	341EP 乙	在深水埗福榮街的一所 18 間課 室小學	90.46	建築署 77	詳細設計已在 2006 年 11 月展開。	-	2007 年 11 月	-	2009 年 6 月

## 深水埗區康樂及文化工程進展項目進度報告

截至 2006 年 12 月 31 日止

工程編號/ 級別	工程說明	工程預算費用 (百萬元)	負責機構 及要覽圖則 編號	進度/備註	預定日期			
					前訂開始	修訂開始	前訂完成	修訂完成
1	632XY 重建長沙灣道/長順街遊樂場	6.60	康樂及文化 事務署 17	康文署會以小規模建築工程逐步更新及改善遊樂場設施。有關工程已獲撥款於 2006/07 年度內進行重建計劃。	2006 年 7 月	2006 年 12 月	2007 年 6 月	2007 年 12 月
2	082CR 發祥街遊樂場	-	康樂及文化 事務署 29	前市政局已批准更換工程地點及前幸福街遊樂場，房署將會在長沙灣邨現址重建受影響的遊樂場。但由於工程地盤的長遠發展會受長沙灣土地重整研究所影響，故有關計劃須稍後才能進行。	待定	-	待定	-
3	242CR 深水埗巴士站及渡輪碼頭的休憩用地	-	康樂及文化 事務署 31	有關地盤部份已發展為園景設施。康文署現時並無計劃發展該休憩用地。	待定	-	待定	-
4	399CR 長沙灣遊樂場改善工程	-	康樂及文化 事務署 2	由於工程選址可能受長沙灣土地重整研究影響，康文署建議稍後才進行這項工程。	待定	-	待定	-
5	388RO 乙 深水埗公園第 2 階段	50.30	康樂及文化 事務署 4	工程計劃已於 2006 年 5 月提升為甲級工程。建築工程已在 2006 年 12 月展開。	2006 年 12 月	-	2008 年 8 月	-

截至 2006 年 12 月 31 日止

工程編號/ 級別	工程說明	工程預算費用 (百萬元)	負責機構 及要覽圖則 編號	進度/備註	預定日期			
					前訂開始	修訂開始	前訂完成	修訂完成
6 045CX	通州街市政大廈 (文康設施)	-	康樂及文化 事務署 1	擬發展設施包括一所康樂中心和一所分區圖書館。為盡快推行這項工程計劃，我們已研究可否把另一項兩個前市政局遺留下來的工程計劃（即荔枝角公園第三期（室內康樂中心 - 第 1B 階段））的部分擬議設施納入通州街市政大廈工程計劃內，並已擬定工程計劃的修訂發展範圍。我們現正積極與有關部門研究及磋商，以其盡快解決地積比率的問題，推行這項工程計劃。	策劃中	-	策劃中	-
7 456CR	荔枝角公園第 III 階段 (第 IB 期 - 室內運動中心)	-	康樂及文化 事務署 5	由於區內室內體育館使用量仍未飽和及地盤鄰近已設有荔枝角公園室內運動場，康文署經檢討後建議稍後才進行這項工程。	待定	-	待定	-

截至 2006 年 12 月 31 日止

工程編號/ 級別	工程說明	工程預算費用 (百萬元)	負責機構 及要覽圖則 編號	進度/備註	預定日期			
					前訂開始	修訂開始	前訂完成	修訂完成
8 245RS	把荔枝角公園游泳池的副池改 為室內暖水池	35.40	康樂及文化 事務署 66	此工程會為荔枝角公園游泳池的 副池提供上蓋及暖水設施。由於 現有池面設計及擬建上蓋的支柱 礮可能對泳客帶來限制，署方需 要重新檢討工程的發展方向。我 們現正與建築署積極研究繼續推 行原有方案的可行性，並會再度 諮詢區議會	待定	-	待定	-

## 深水埗區食物環境衛生署工程進展項目進度報告

截至 2006 年 12 月 31 日止

工程編號/ 級別	工程說明	工程預算費用 (百萬元)	負責機構 及要覽圖則 編號	進度/備註	預定日期			
					前訂開始	修訂開始	前訂完成	修訂完成
1 045CX	通州街市政大廈 (食環署轄下的食物環境衛生 設施部份)	588.00	食物環境 衛生署 1	通州街附近已有多個街市，因此 擬建的街市計劃並無迫切需要。 食環署會持續檢討這項擬建計 劃。	待定	-	待定	-

## 深水埗區道路項目進度報告

截至 2006 年 12 月 31 日止

工程編號/ 級別	工程說明	工程預算費用 (百萬元)	負責機構 及要覽圖則 編號	進度/備註	預定日期			
					前訂開始	修訂開始	前訂完成	修訂完成
1 694TH 甲	八號幹線長沙灣至沙田段	5,200.00	路政署 18	工程已於 2003 年 9 月動工，荔枝角高架路的橋面結構工程大致完成，現正進行護欄、隔音屏障及相關路面設施工程。交通控制及監察系統安裝亦即將開展。	2003 年 9 月	-	2007 年 7 月	2007 年 10 月
2 711TH 甲	八號幹線青衣至長沙灣段	7,468.00	路政署 7	工程已在 2003 年 4 月與 2004 年 12 月間分期展開。	2003 年 4 月	-	2008 年 12 月	2009 年 7 月
3 757TH 甲	八號幹線昂船洲高架道及相關工程	3,650.00	路政署 7	工程已於 2002 年 4 月動工，工程進度理想。	2002 年 4 月	-	2007 年 7 月	-



## 深水埗區工程項目進度報告

截至 2006 年 12 月 31 日止


工程編號/ 級別	工程說明	工程預算費 用 (百萬元)	負責機構 及要覽圖則 編號	進度/備註	預定日期				
					前訂開始	修訂開始	前訂完成	修訂完成	
1	106CD 甲	西九龍雨水排放系統改善工程第二階段第二期及第三階段第一期	1,214.00	渠務署					
	(a)	合約 DC/98/21 第二階段第二期 - 剩餘工程 第三階段第一期 - 大角咀及深水埗區		渠務署	工程已完成 98%。	2002 年 3 月	-	2007 年 4 月	-
	(b)	合約 DC/2003/06 第二階段及第三階段 - 剩餘工程		渠務署	工程 <sup>@</sup> 已完成 97%。 ( <sup>@</sup> 僅指第二階段第二期及第三階段第一期之剩餘工程)	2004 年 1 月 <sup>@</sup>	-	2007 年 6 月 <sup>@</sup>	-
2	108CD 乙	西九龍雨水排放系統改善工程荔枝角雨水排放轉運計劃	1,190.00	渠務署 62	已將部份提升為 123CD 甲級項目，以便進行勘測顧問工作。詳細設計已於 2006 年 3 月展開，建造工程則將於 2008 年 3 月展開。	2006 年 2 月	2006 年 3 月	2012 年 12 月	-
3	123CD 甲	西九龍雨水排放系統改善工程荔枝角雨水排放轉運計劃 - 初步設計及勘測	33.10	渠務署 62	初步設計已於 2006 年 11 月大致完成。勘測工作已於 2004 年 12 月 3 日大致完成。	2002 年 10 月	-	2006 年 10 月	2006 年 11 月
4	138CD 乙	觀塘佐敦谷明渠、青衣藍澄灣明渠、旺角花墟道明渠及深水埗東京街明渠覆蓋工程	202.00	渠務署 74	詳細設計已展開。	2008 年 2 月	-	2010 年 12 月	-

截至 2006 年 12 月 31 日止

工程編號/ 級別	工程說明	工程預算費 用 (百萬元)	負責機構 及要覽圖則 編號	進度/備註	預定日期			
					前訂開始	修訂開始	前訂完成	修訂完成
5	GE/2004/31 防止山泥傾瀉工程: 斜坡 (a) 11NW-B/FR38 於大埔道	7.00	土力工程處	工程已完成。	2005 年 7 月	-	2006 年 8 月	2006 年 9 月
6	GE/2005/02 防止山泥傾瀉工程: 斜坡 (a) 11NW-A/C422 於荔枝角 醫院	3.10	土力工程處	工程已完成。	2005 年 9 月	-	2006 年 9 月	-
	(b) 11NW-A/C25 於荔枝角醫 院	1.30		工程進行中。	-	2006 年 9 月	-	2007 年 6 月
	(c) 11NW-A/C420 於青山道	1.30		工程進行中。	-	2006 年 9 月	-	2007 年 6 月
7	GE/2005/39 防止山泥傾瀉工程: 斜坡 (a) 11NW-A/C84 於葵涌道	2.03	土力工程處	工程已完成。	2006 年 1 月	-	2006 年 11 月	2006 年 10 月
	(b) 11NW-A/CR201 於荔枝角 醫院	2.05		工程已完成。	2006 年 1 月	-	2006 年 9 月	2006 年 10 月
	(c) 11NW-B/C838 於龍翔道	2.16		工程進行中。	2006 年 4 月	-	2007 年 2 月	-
	(d) 11NW-B/CR105 於歌和老 街	0.38		工程已完成。	2006 年 6 月	-	2006 年 12 月	2006 年 11 月
	(e) 11NW-B/C44 於西洋菜里	0.54		工程進行中。	-	2006 年 11 月	-	2007 年 7 月
	(f) 11NW-B/C325 於廣利道	1.73		工程進行中。	-	2006 年 10 月	-	2007 年 2 月

截至 2006 年 12 月 31 日止

工程編號/ 級別	工程說明	工程預算費 用 (百萬元)	負責機構 及要覽圖則 編號	進度/備註	預定日期				
					前訂開始	修訂開始	前訂完成	修訂完成	
8	90WC 甲	更換及修復水管工程第一階段第一期	2,063.00	水務署	工程已於 2003 年 6 月動工，此項工程計劃包括在全港展開的更換及修復水管工程，部份工程範圍在深水埗區。	2003 年 6 月	-	2008 年 12 月	-
9	332CL 乙	西九龍填海計劃 - 餘下道路工程第 3 階段第 2 期 (沿深旺道擬建行人天橋)	278.60	土木工程 拓展署 71, 72, 73	工程計劃已在 2006 年年底獲提升回乙級工程項目。詳細設計工作經已展開。	2008 年 12 月	-	2010 年 12 月	-

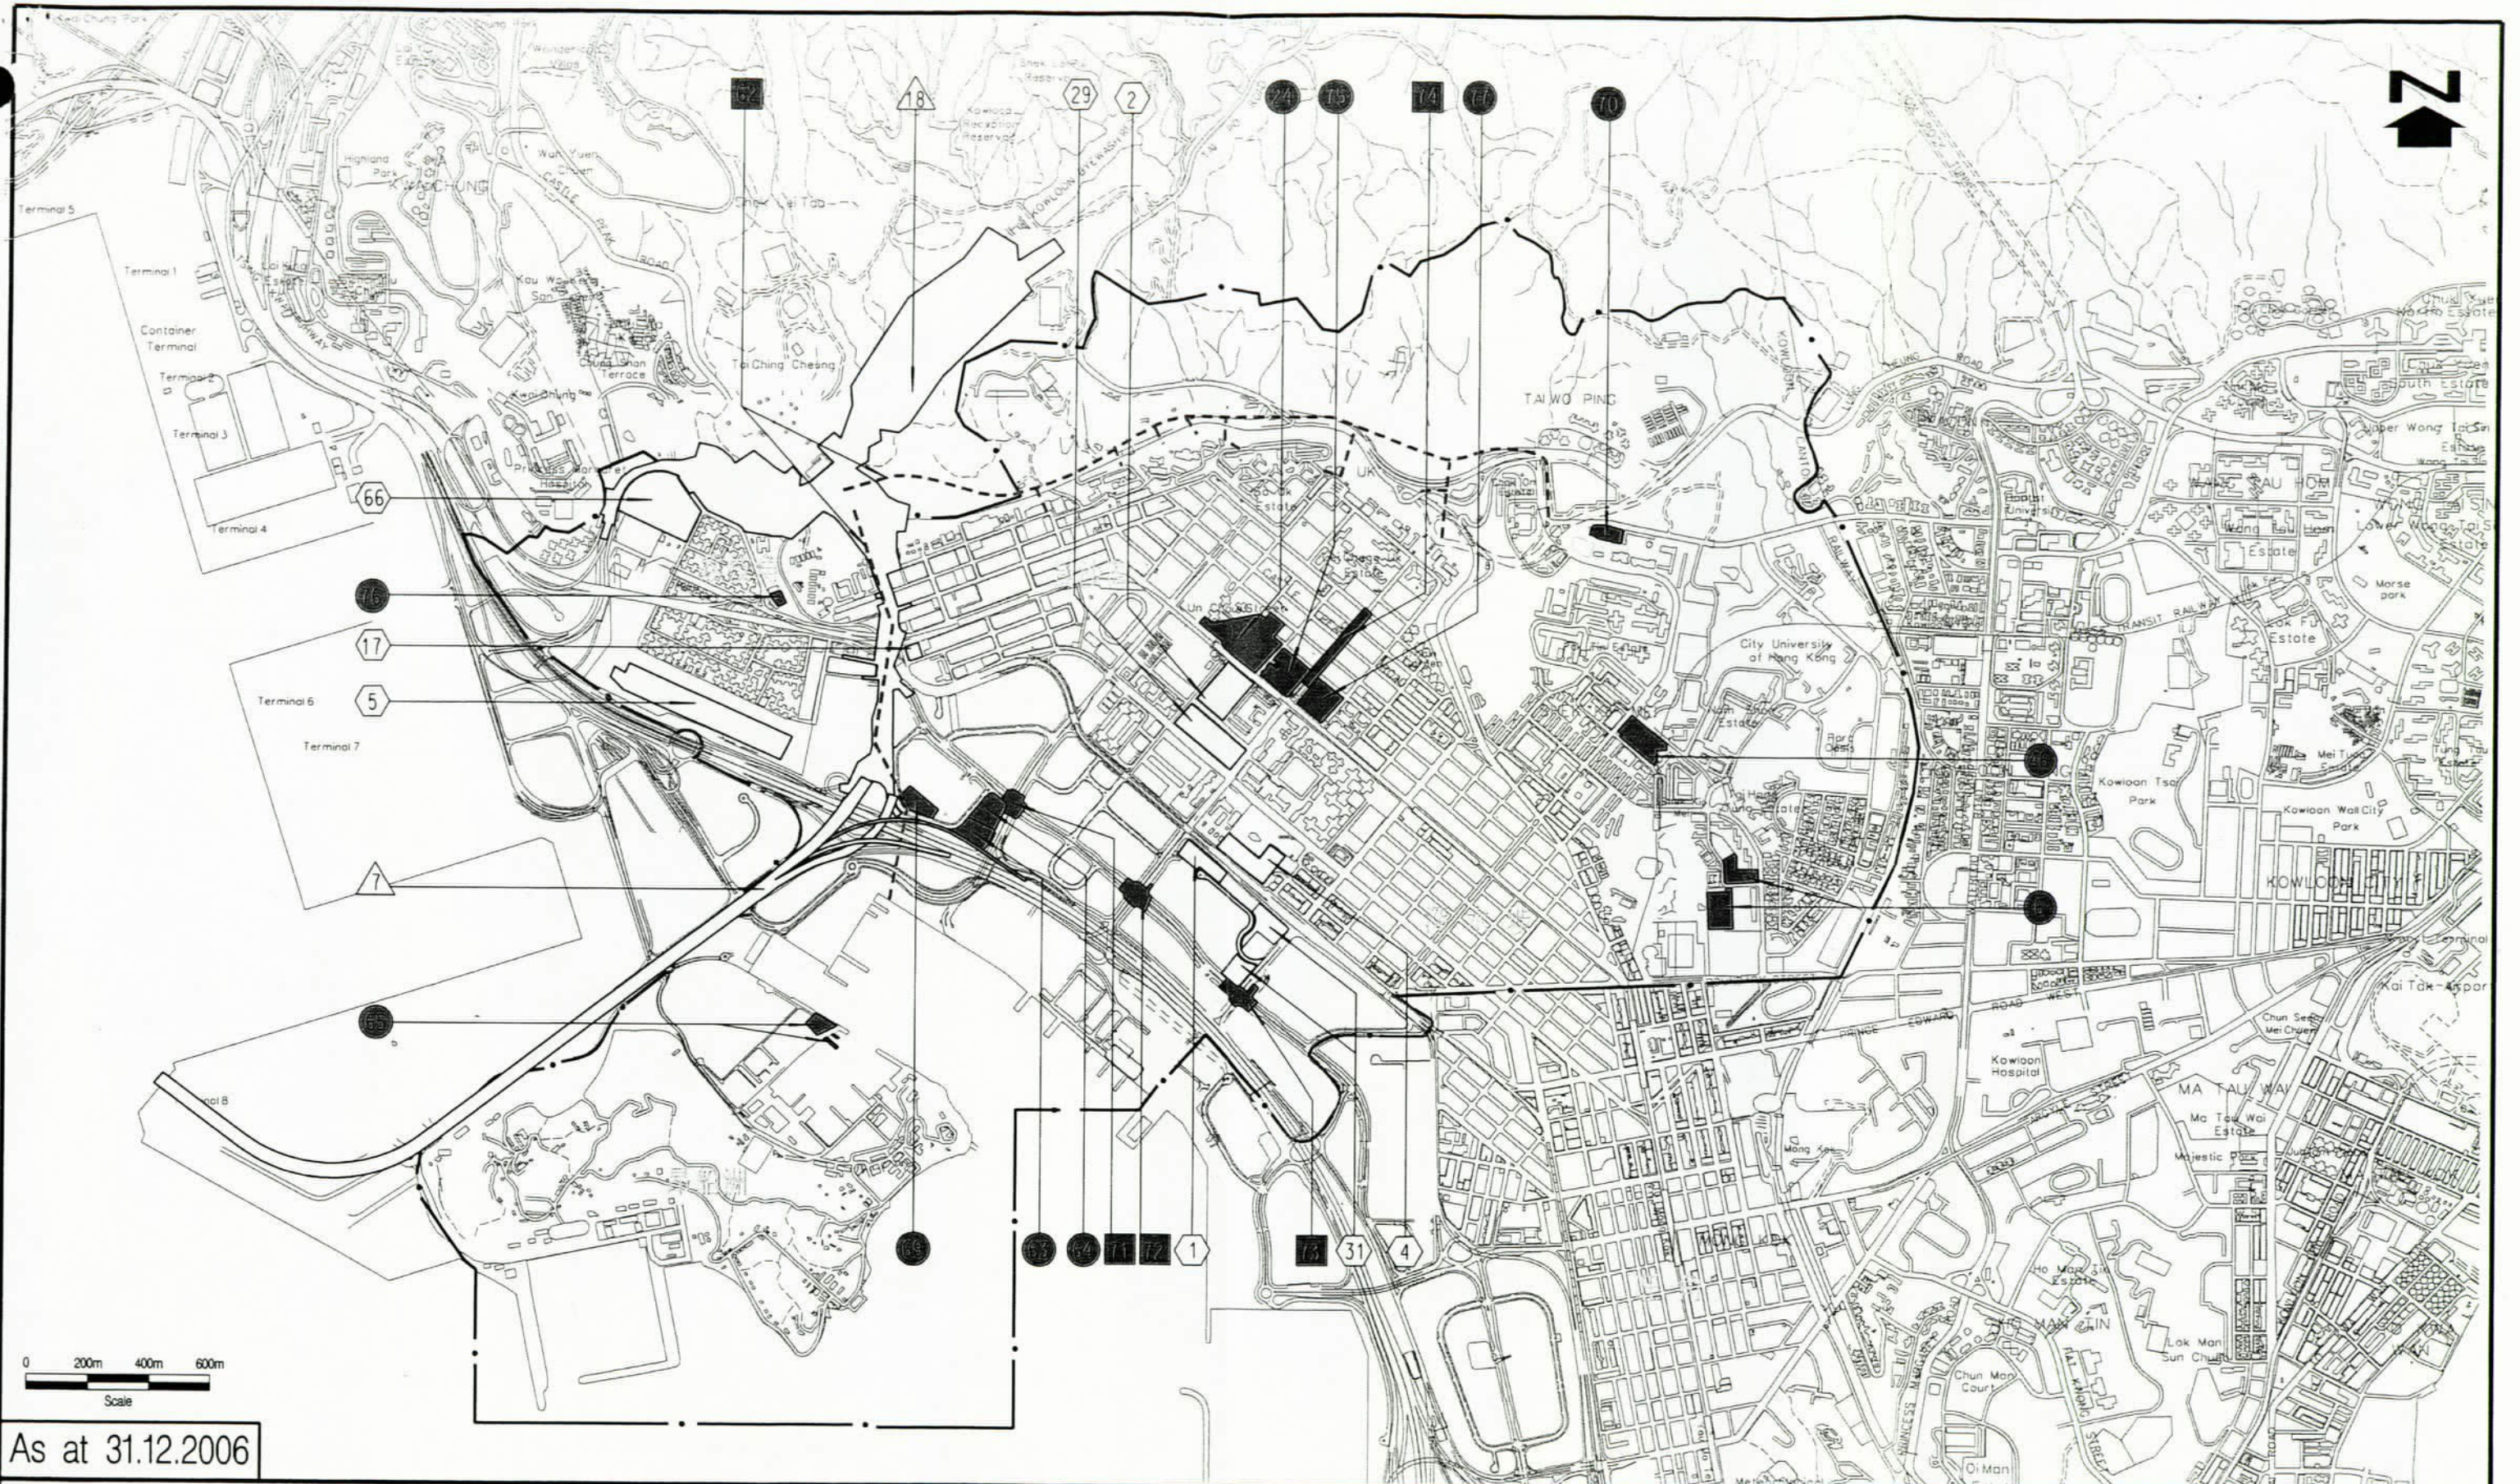

As at 31.12.2006

LEGEND 圖例	
● Building Project	■ Engineering Project
○ FEHD \ LCSD Project	1 Key No.
△ Highway \ Railway Projects	

圖則名稱 Drawing title

# 工程位置圖 - 深水埗

## PROJECT LOCATION PLAN IN SHAM SHUI PO

比例尺 Scale

1 : 20 000

圖則編號 Drawing no.

SSP

Office 辦事處

九龍拓展處  
KOWLOON DEVELOPMENT OFFICE

**CEDD** 土木工程拓展署  
CIVIL ENGINEERING  
AND DEVELOPMENT DEPARTMENT