



沙田區議會

二零零四/二零零五年度
小規模環境改善工程新增工程建議

發展及房屋委員會及財務及常務委員會分別於二零零四年四月二十七日及五月十八日的會議上通過推薦附錄所載，由沙田民政事務處提出的新增工程建議給區議會考慮。

2. 開支科 9(小規模環境改善)尚餘 1,100,000 元，可供撥給沙田獅子山(由引水道至望夫石附近涼亭)行人徑改善工程(500,000 元)及沙田馬鞍山(近健康院)建造休憩處工程(600,000 元)。沙田下城門水塘行人徑旁避雨亭建造工程所需的 250,000 元則需由區議會批准，從區議會儲備調撥所需款項至開支科 9。區議會儲備截至二零零四年五月十八日的結餘為 659,269 元。

3. 請各位議員考慮是否通過上述兩項超過三十萬元的工程及一項超過十五萬元的區議會儲備撥款流用給區議會批准。

沙田區議會秘書處

STDC 13/20/15

二零零四年五月

二 零 零 四 / 二 零 零 五 年 度 小 規 模 環 境 改 善 工 程
新 增 工 程 建 議

沙田民政事務處建議於二零零四/二零零五年進行的小規模環境改善工程的總預算費用為 2,441,000 元，其中十六項共 1,341,000 元的工程建議已於二月二十六日的會議通過。

2. 下列的小規模環境改善工程為二零零四/二零零五年年度餘下的工程建議。請各委員認可下列工程，並批出所需款項：

	<u>工 程 項 目</u>	<u>預 算 費 用 (元)</u>
(1)	沙田獅子山(由引水道至望夫石附近涼亭)行人徑改善工程	500,000
(2)	沙田馬鞍山(近健康院)建造休憩處工程	600,000
(3)	沙田下城門水塘行人徑旁避雨亭建造工程	250,000
		1,350,000

3. 工程項目(3)原為二零零三/二零零四年度的其中一項工程，但因其進度緩慢，於上年度結束時仍未完工，因此工程費用未能如期支付。現本處重新申請撥款以支付該工程費用，唯本年度工程的總預算費用將升為 2,691,000 元，較原來預算多出 250,000 元。

4. 上述工程項目(1) - (3)的詳情載於附件一至三內，供各委員參考及討論。

沙田民政事務處

二 零 零 四 年 四 月


沙田獅子山(由引水道至望夫石附近涼亭)
行人徑改善工程

現時情況及工程建議

圖示的行人徑現時為一條泥路。在每天早上及假日，很多市民都利用該路登高。本處現應區議員要求在該路段鋪上石塊，方便遊人使用。


預算費用

整項工程的預算費用為 500,000 元。

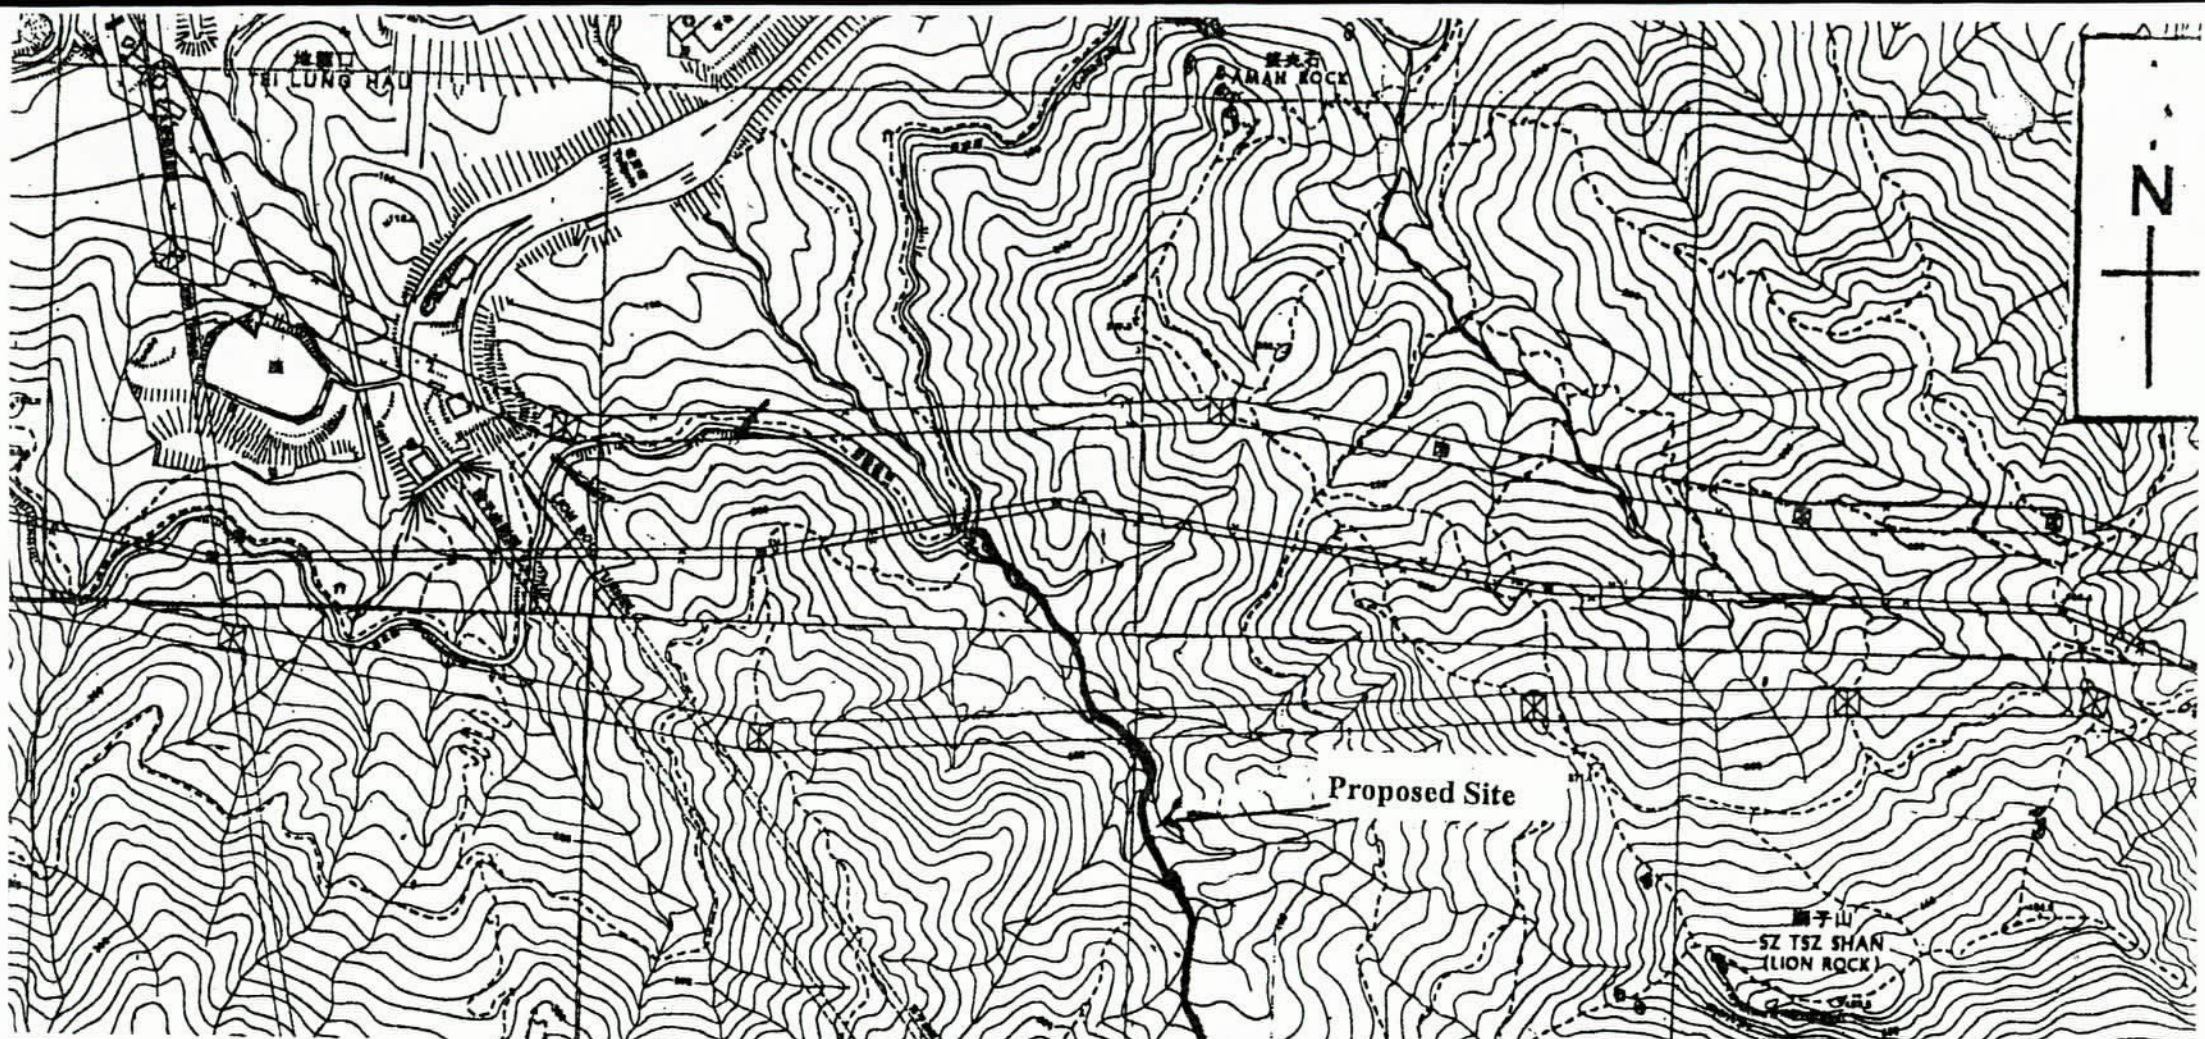

沙田獅子山由引水道至望夫石附近涼亭的郊野徑改善工程

Improvement to the Country Trail
 from Catch-water near Amah Rock to Pavilion
 of Lion Rock, Sha Tin

Legend	Proposed Site	
	Survey Sheet NO.	7-SW-25C&D 7-NW-5A,B,C&D
	Scale	1:1000


沙田馬鞍山(近健康院)建造休憩處工程

現時情況及工程建議


圖示的位置長期以來被荒廢，雜草叢生。本處現應區議員要求在上址建造休憩處，方便居民使用。

預算費用

整項工程的預算費用為 600,000 元。

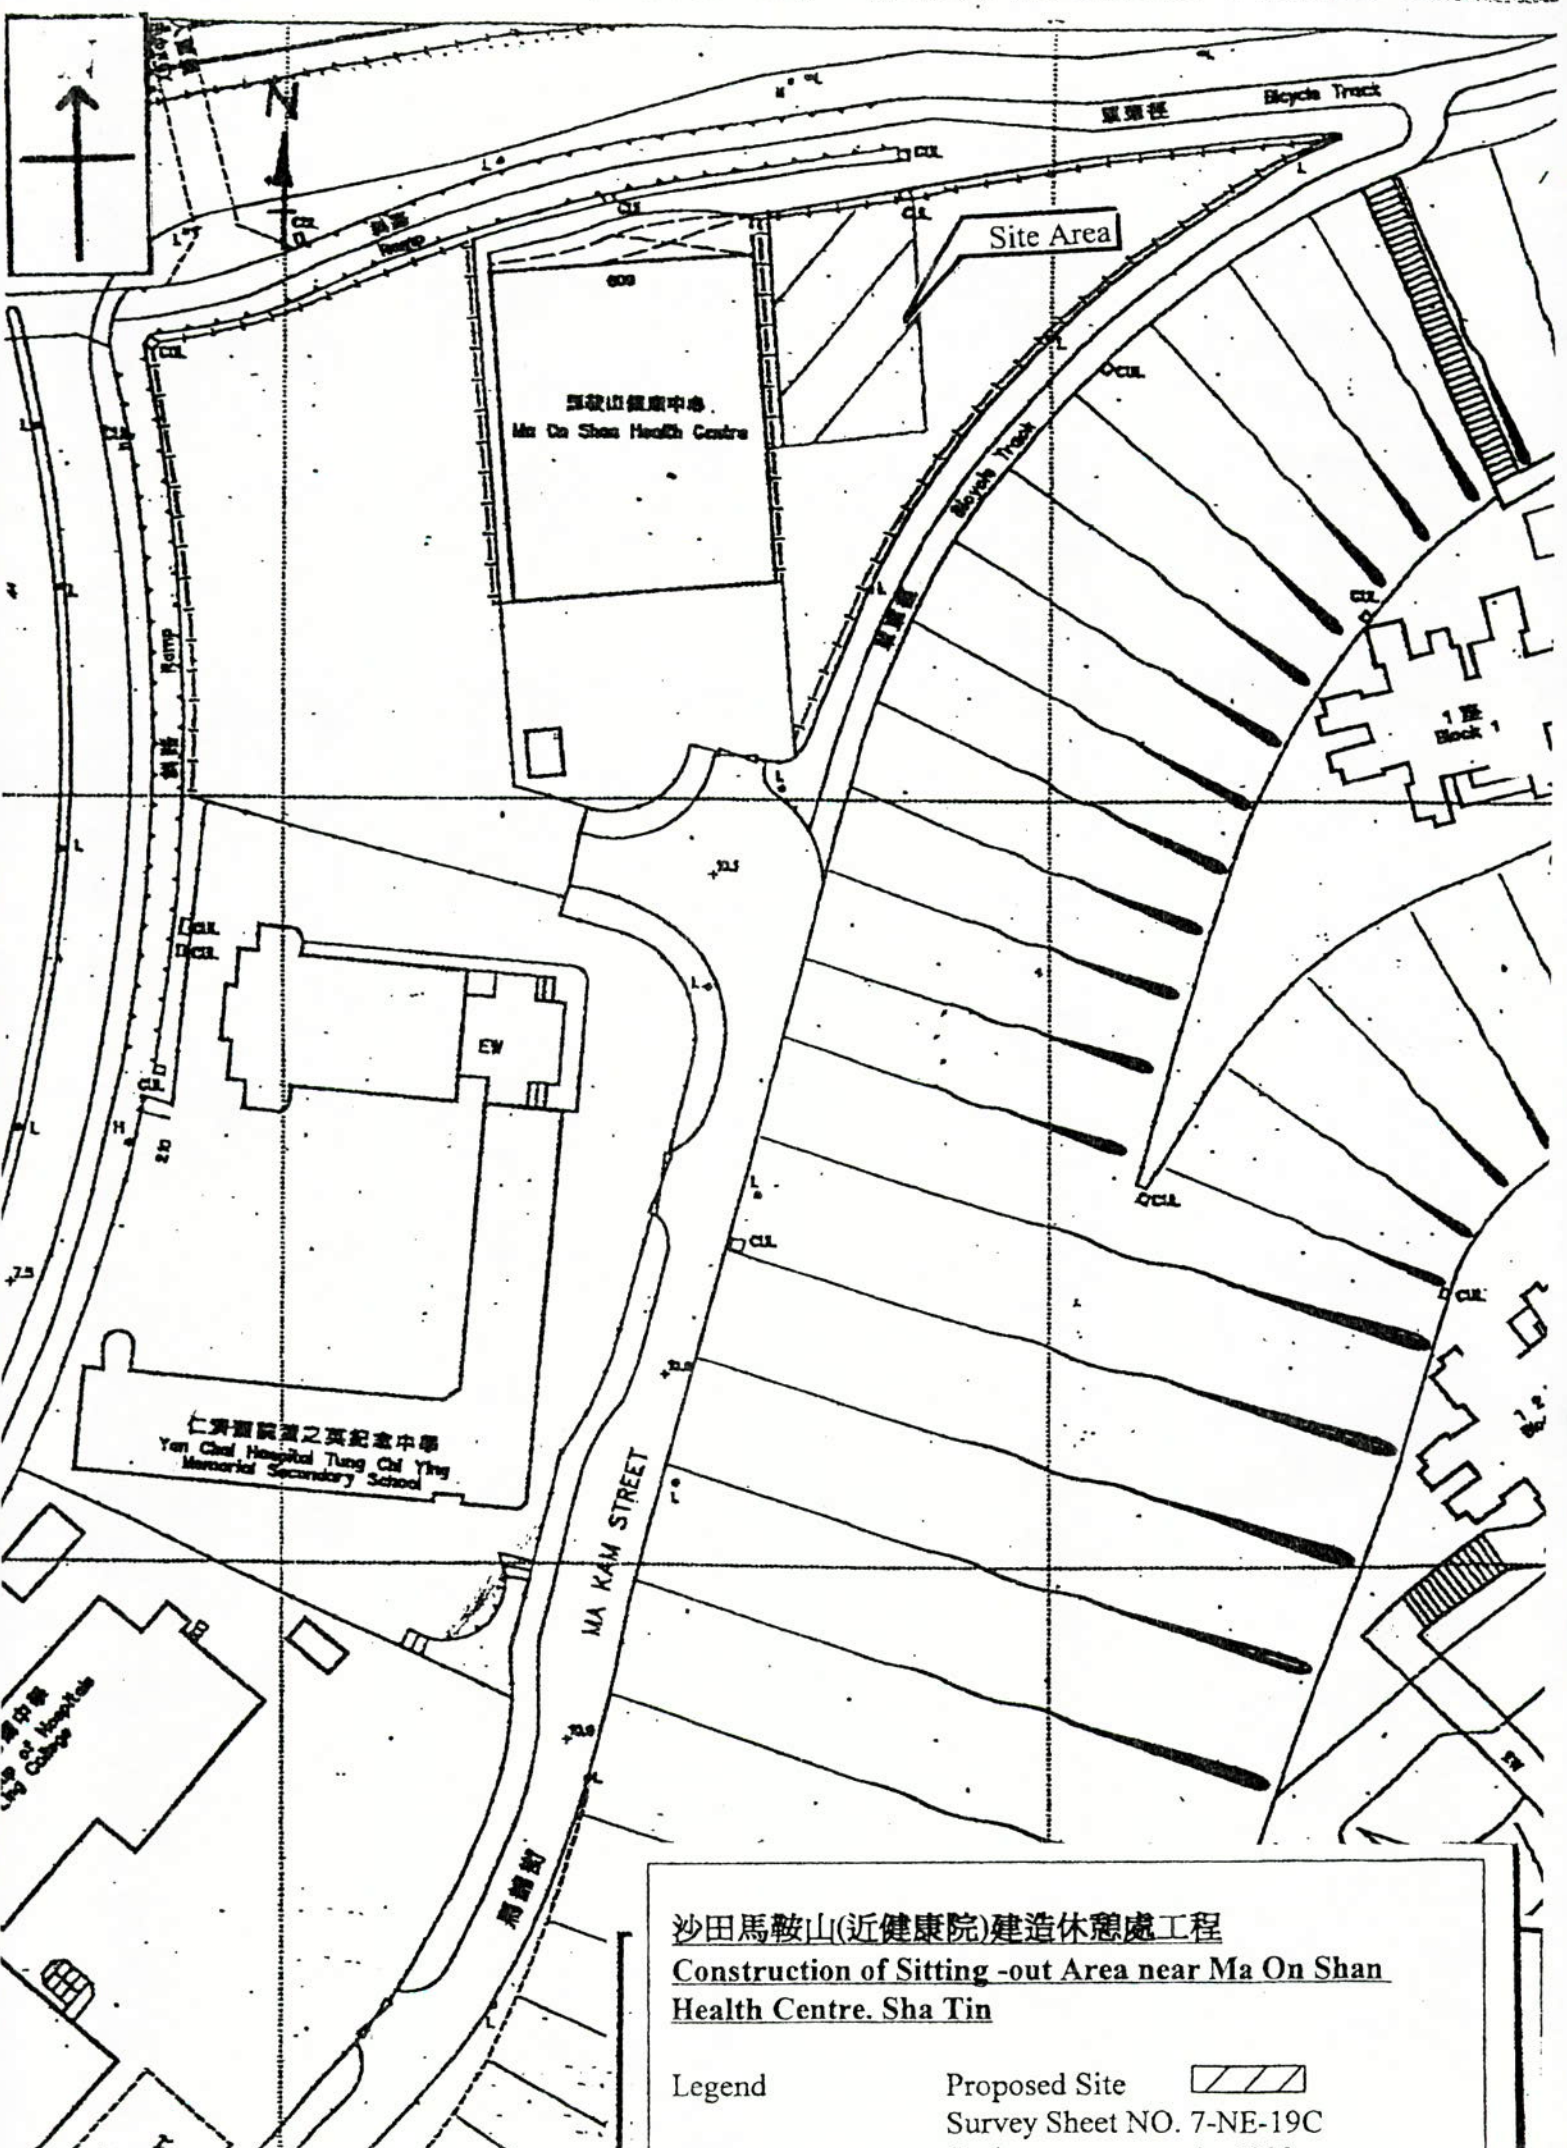

沙田馬鞍山(近健康院)建造休憩處工程
Construction of Sitting-out Area near Ma On Shan Health Centre. Sha Tin

Legend Proposed Site 
 Survey Sheet NO. 7-NE-19C
 1:1000


沙田下城門水塘行人徑旁避雨亭建造工程

現時情況及工程建議

每當下雨時，使用該行人徑的晨運人士均無躲避或遮擋之所。現建議於圖示位置建造避雨亭，以方便晨運人士作避雨及休憩之用。

預算費用

整項工程的預算費用為 250,000 元。

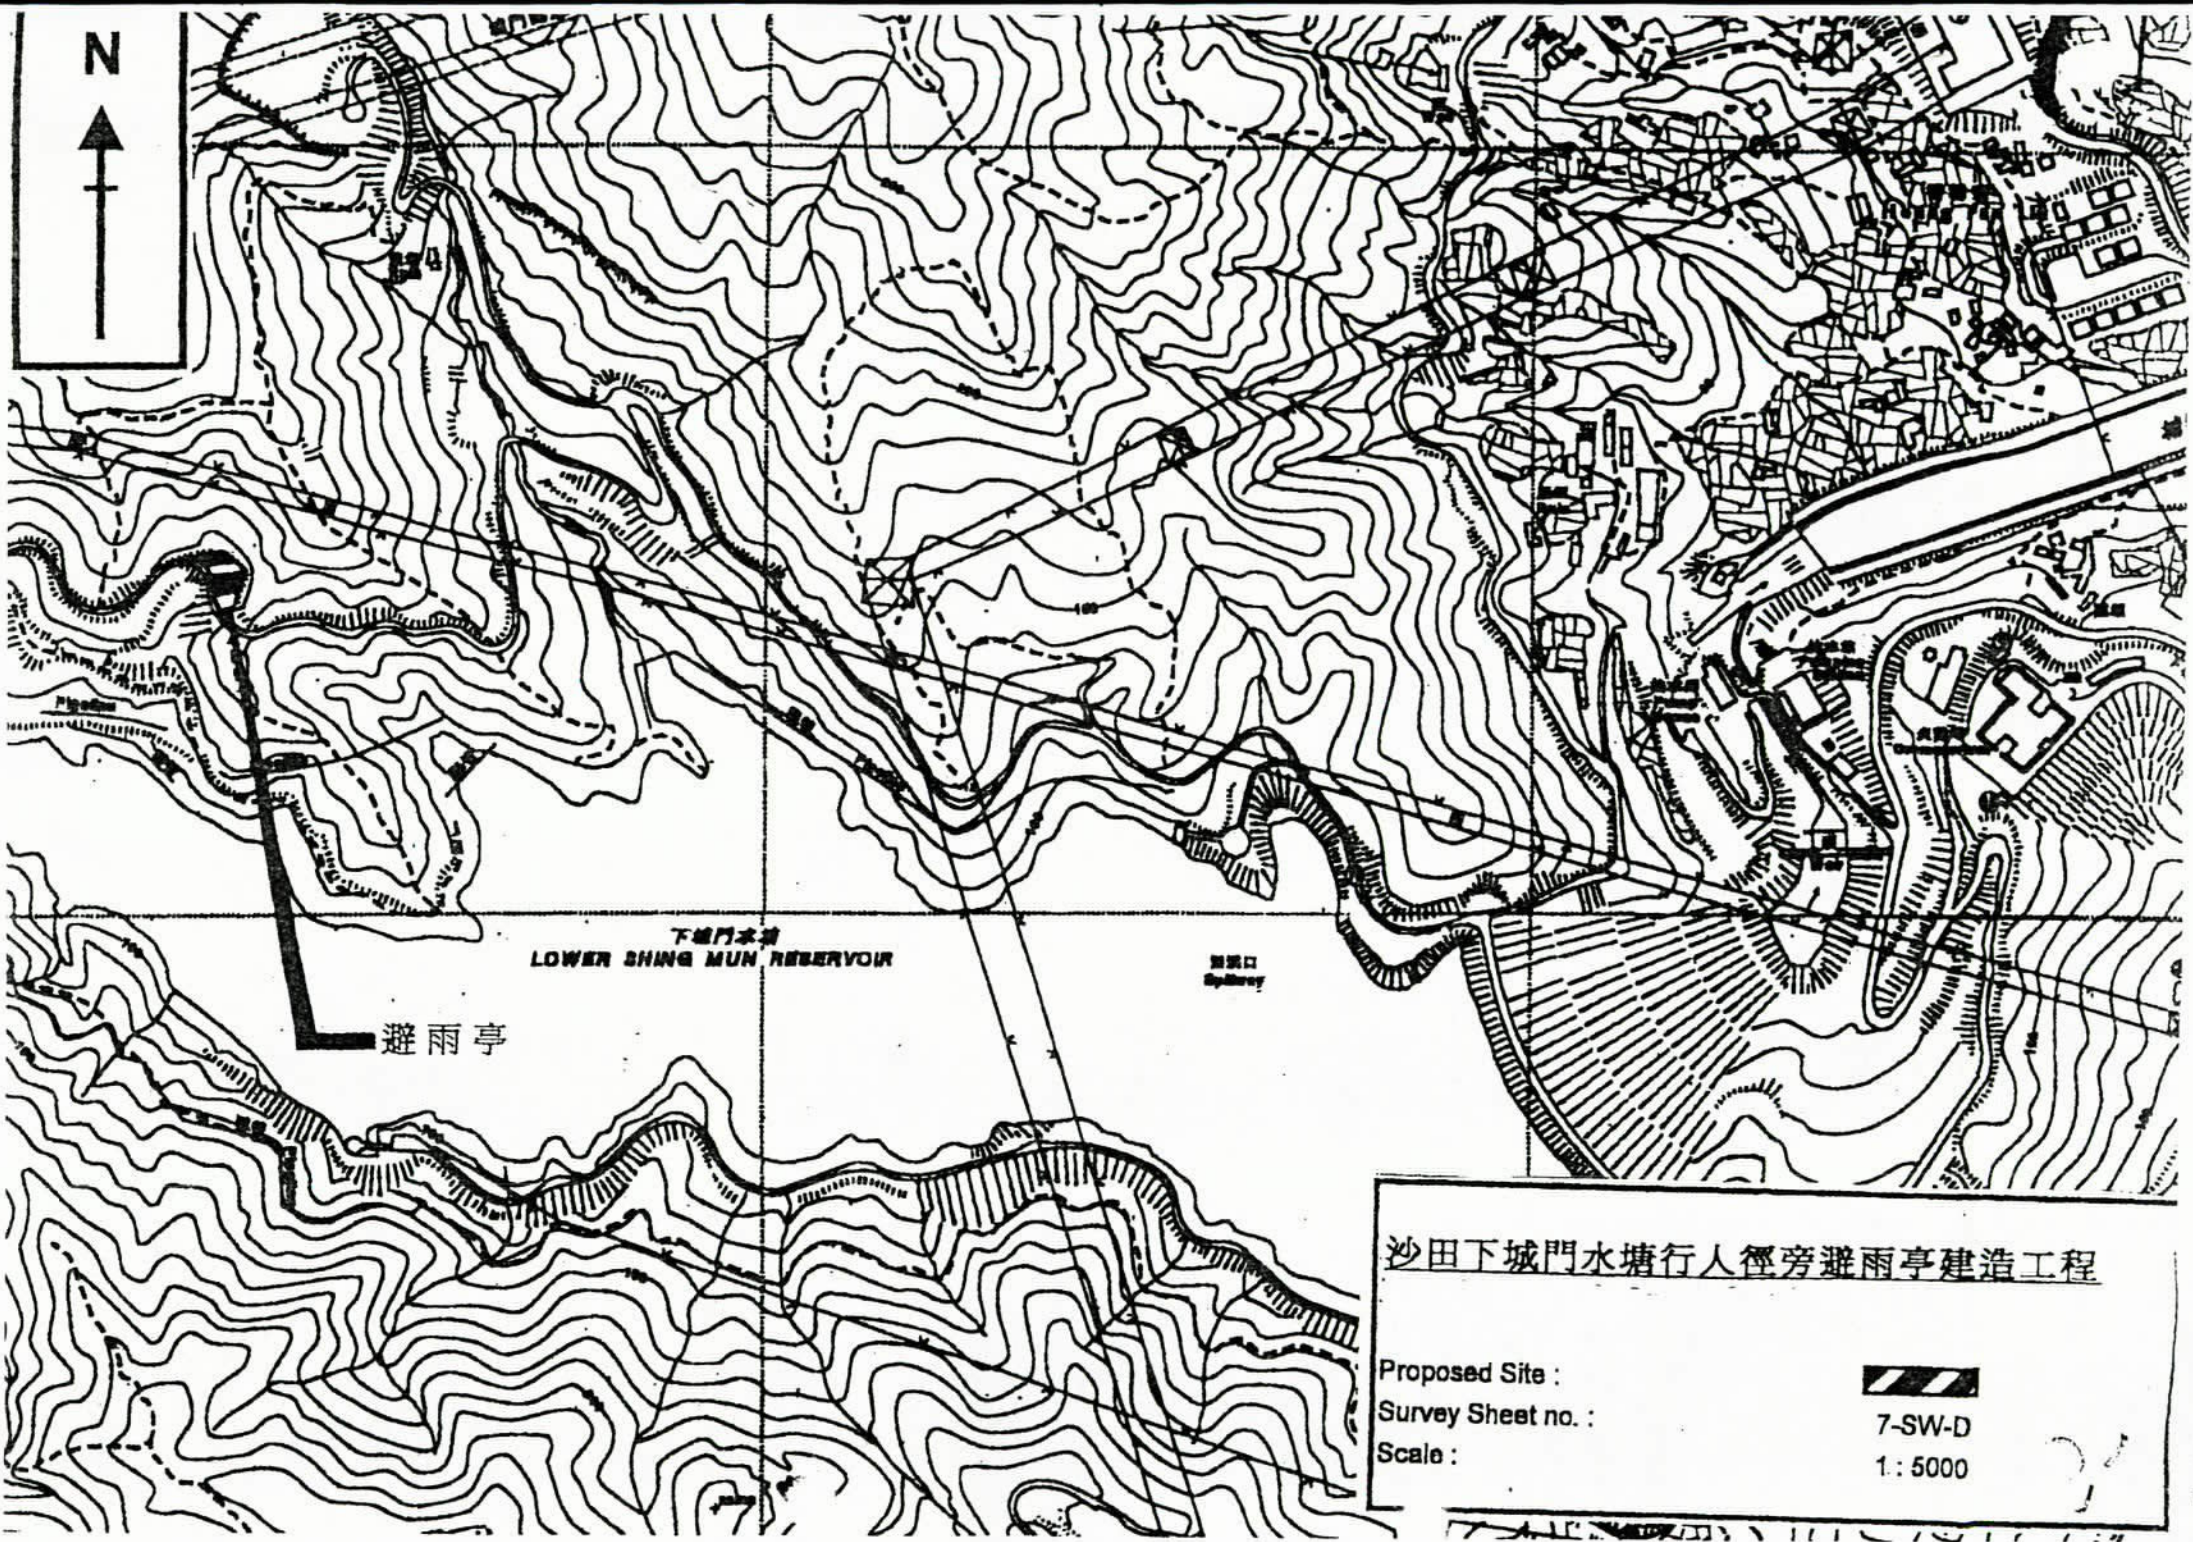

下城門水塘
LOWER SHING MUN RESERVOIR

避雨亭

鐵路
Railway

沙田下城門水塘行人徑旁避雨亭建造工程

Proposed Site :

Survey Sheet no. :

Scale :



7-SW-D

1: 5000

2