

康樂及文化事務署
新設施命名建議 - 屯門第1區(新圍苑)游泳池場館

目的

本文件旨在諮詢委員屯門第1區(新圍苑)游泳池場館的命名建議。

背景

2. 本署在2007年6月12日已就工程計劃的概念設計圖諮詢屯門區議會轄下前康樂及文化委員會，並於2008年4月8日再就工程計劃的設計諮詢屯門區議會轄下地區設施管理委員會。上述兩個委員會委員支持這項工程計劃。立法會財務委員會於2009年2月13日批准撥款申請。建築署已於2009年5月開展工程，如一切順利，工程預期於2012年3月完工。

場地設施

3. 新游泳池場館面積約為15 400平方米，主要設施包括：

- (i) 1個 50米 x 25米 室外主池連觀眾看台；
- (ii) 1個 25米 x 12米 室外習泳池；
- (iii) 1個 25米 x 15米 室外訓練池；
- (iv) 1個 25米 x 25米 室內暖水副池；及
- (v) 1個室內嬉水池連按摩池設施。

4. 游泳池場館內各項主要設施的分佈，可參閱附件。

建議

5. 根據本署康樂及休憩場地的命名指引，場地名稱應參考場地的位置和設施的類型而訂定。因此，本署建議這新游泳池場館的名稱如下：


中文名稱：屯門西北游泳池

英文名稱：Tuen Mun North West Swimming Pool

徵詢意見

6. 請委員參閱文件及支持上述命名建議，並歡迎各委員提出意見。

康樂及文化事務署
屯門區康樂事務辦事處
2011年5月

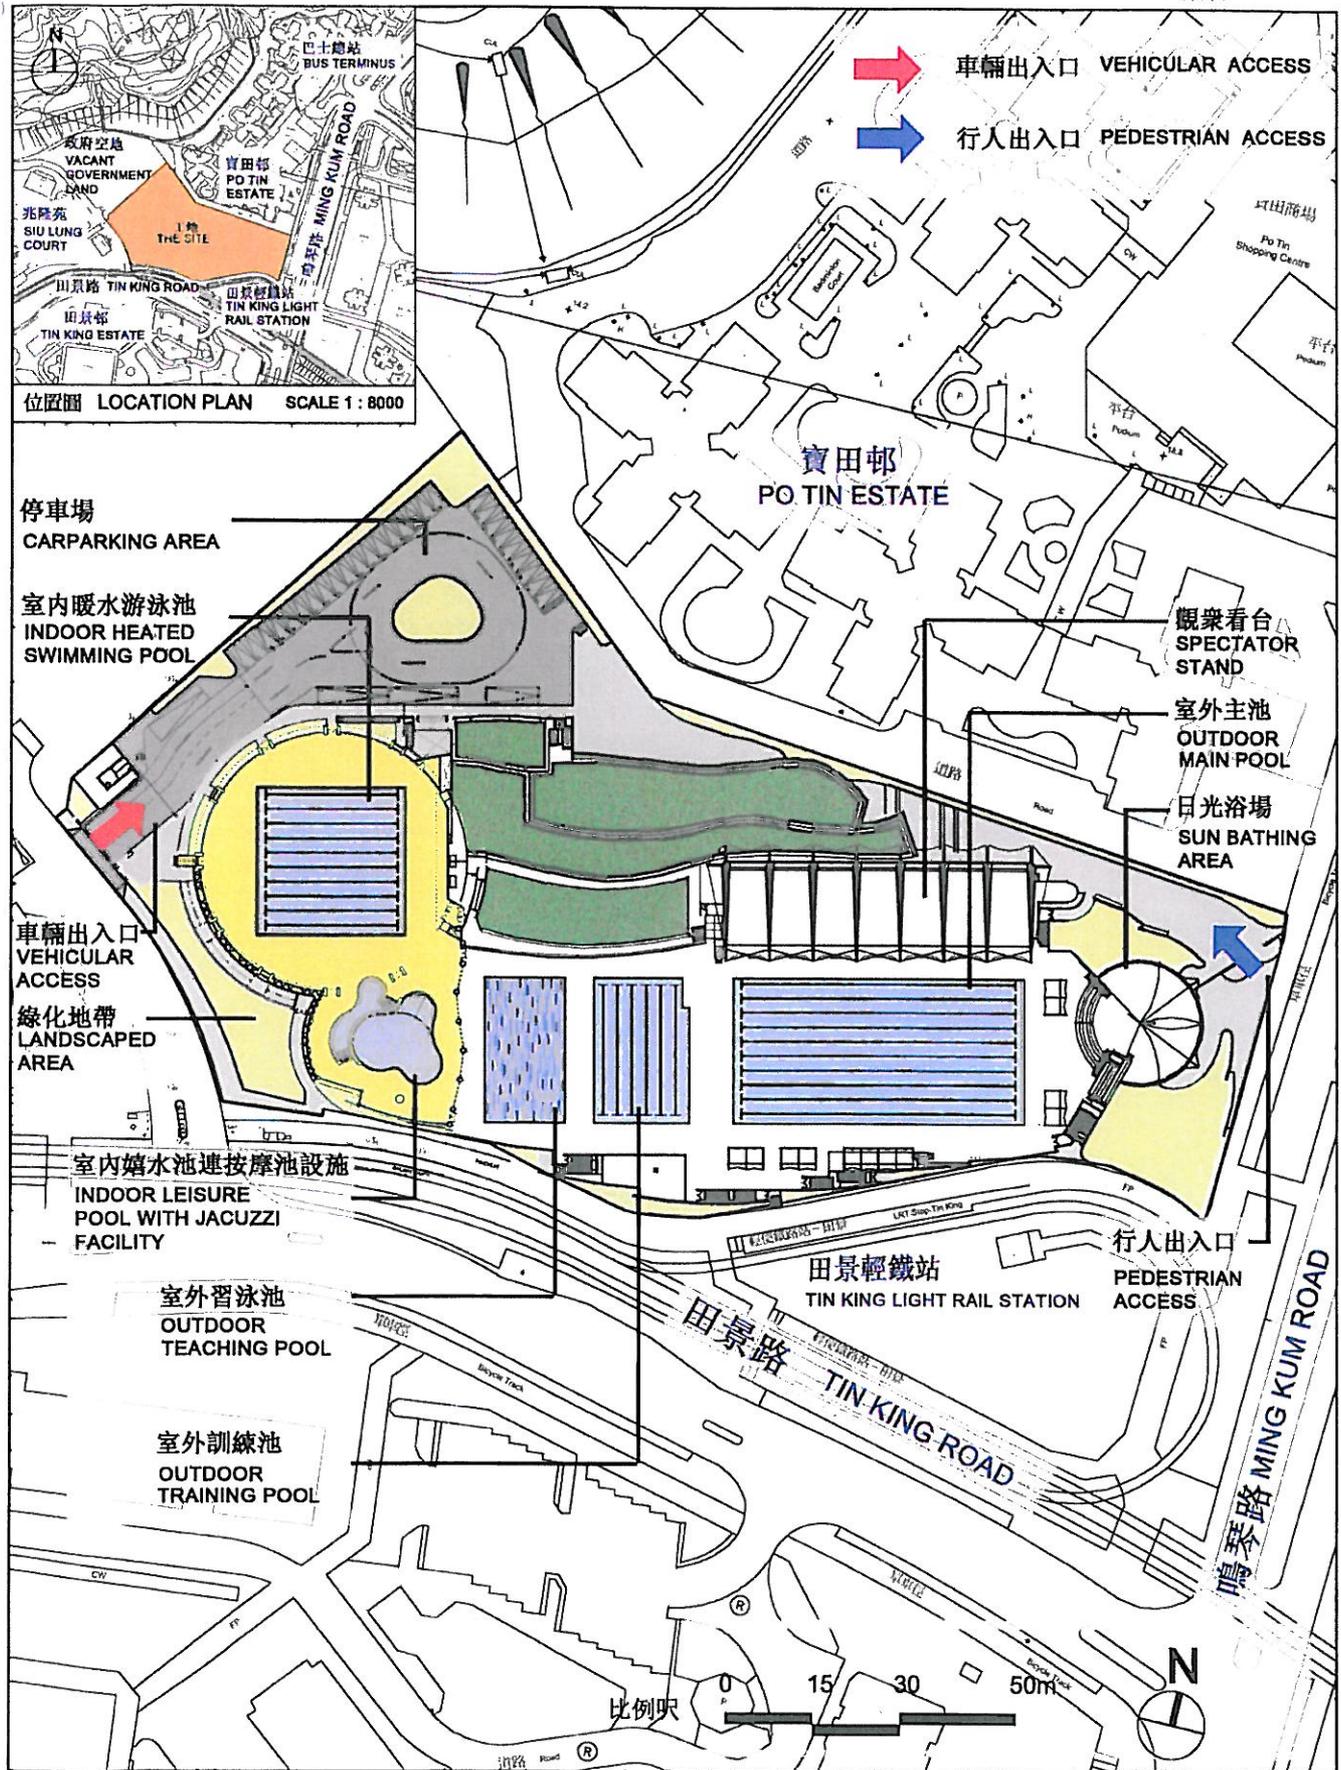

264RS
 LAYOUT PLAN OF
 SWIMMING POOL COMPLEX IN AREA 1
 (SAN WAI COURT), TUEN MUN
 屯門第1區(新圍苑)
 游泳池場館平面圖

drawn by	EUJ	date	14/01/2009
approved by	py	date	14/01/2009
office	ARCHITECTURAL BRANCH		

drawing no.	AB/5127/SK033	scale	1 : 1200
 ARCHITECTURAL SERVICES DEPARTMENT			