

荃灣區議會
諮詢文件
於荃灣深井青山公路
興建一所小學供區內小學轉全日制的建議

目的

1. 本文件就於荃灣深井青山公路興建一所 24 室小學，供區內柴灣角天主教小學轉全日制的建議進行諮詢，並促請議員支持計劃。

背景

2. 政府的政策是到 2007/08 學年，大致上讓所有小學生能夠接受全日制小學教育。在 2006/07 學年，九成的小學生已入讀全日制小學。
3. 柴灣角天主教小學位於荃灣安賢街 2-10 號，是一所分為上、下午班的 24 室小學。教育統籌局（簡稱“教統局”）原計劃於區內的深井青山公路興建一所 30 室小學，供該校作為轉全日制之用。有關的學校用地，早已透過 2002 年度增補校舍分配工作分配予該校。
4. 及後，教統局因應最新人口數字及教育界其他發展，檢討規劃中的建校項目，其中包括上述的建校計劃。經與辦學團體商討，並考慮有關意見後，教統局將上述計劃的建校規模由 30 室修改為 24 室，以配合荃灣區的人口預測及小學學額需求，並於 2005 年 10 月 24 日向立法會教育事務委員會提交報告。委員會已知悉有

關建校項目的修改。

建議

5. 教統局建議在荃灣深井青山公路興建一所 24 室新校舍，以便柴灣角天主教小學的上午班遷入，讓該小學的上午班和下午班均可轉為全日制。因此，這項工程計劃不會影響荃灣區學額的供應量。

6. 新校舍建造工程預計於 2007 年第三季展開，2009 年第三季完成。工程計劃完成後，該校的上午班和下午班便可轉以全日制運作。

工程計劃的範圍

7. 擬建的小學校舍將採用「非標準」的設計，內部設施將參考一所 24 室小學標準用途分配表的要求。建成後新校舍設有 24 間課室、六間特別室、四間小組教學室、一間輔導活動室、兩間會見室、一間教員室、一間教員休息室、一個學生活動中心、一間會議室、一個圖書館、一個禮堂、多用途場地及其他附屬設施，包括升降機和供殘疾人士使用的設施。

8. 擬建的學校位置圖，請參考附件。

建校工程對環境、交通的影響

9. 擬建學校工程無須砍伐樹木。而我們會把種植樹木建議納入工程計劃中，在學校範圍內栽種樹木，美化環境。

10. 建築署會確保建校工程按照環境保護署的要求及政策進行，並且會緊密監察承建商以確保工程對交通及環境的影響減至最少。


徵詢意見

11. 請各議員支持荃灣深井青山公路興建一所 24 室新校舍供柴灣角天主教小學轉全日用途的建議。

教育統籌局


2006 年 11 月

附件
學校位置圖

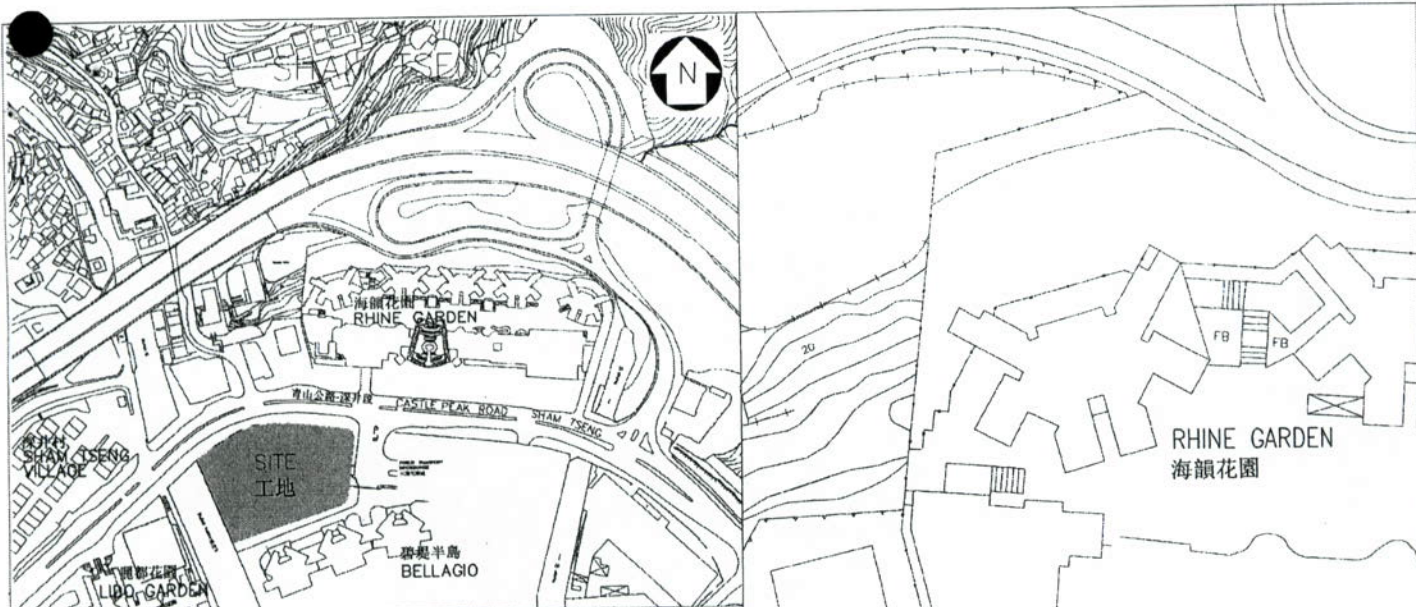

位置圖 LOCATION PLAN

SCALE: 1:5000

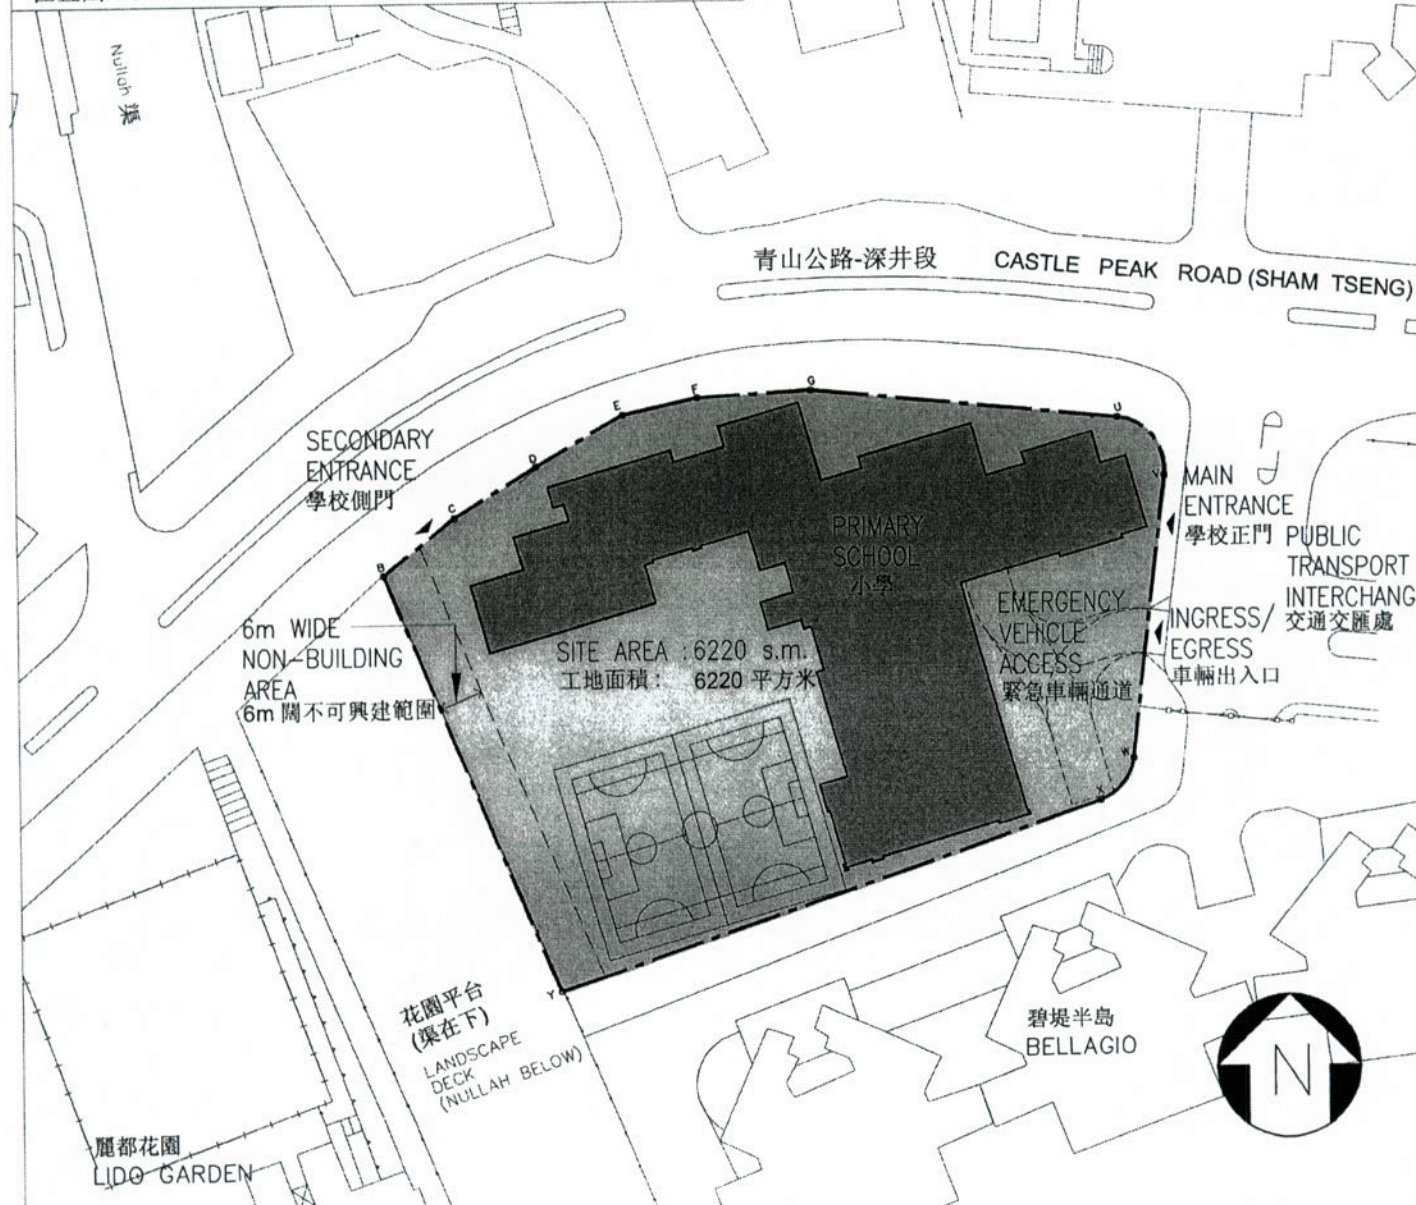

TITLE 324EP 24-CLASSROOM PRIMARY SCHOOL AT SHAM TSENG, TSUEN WAN 荃灣深井的一所二十四室小學	DRAWN BY 繪圖 PATRICK WONG	DATE 日期 25-10-06	DRAWING NO. 編號 AB/5815/XA102	SCALE 比例 1:1000
	APPROVED 覆核 JOEL CHAN	DATE 日期 25-10-06	 ARCHITECTURAL SERVICES DEPARTMENT 建築署	
	OFFICE 辦事處 ARCHITECTURAL BRANCH 建築設計處			