



TWDC received on 13 OCT 2009

荃灣區議會民選議員

趙葭甫議員辦事處

ELECTED MEMBER, TSUEN WAN DISTRICT COUNCIL
OFFICE OF CHIU KA PO

荃灣區議會第 83/09-10 號文件

本處檔案 Our Ref : C02A/09/2009
來函檔號 Your Ref :

致：荃灣區議會主席
周厚澄太平紳士 GBS,JP

繼續跟進『荃灣愉景新城興建升降台』事項
強烈要求：私人發展商/政府興建升降台

本年三月三十一日，本人在荃灣區議會上提出動議『要求在荃灣愉景新城天橋興建升降台』，並獲得全體區議員支持一致通過，動議亦廣受區內居民的歡迎，而且不斷查詢有關工程何時動工？惜至今仍未有任何進展！

八月六日，本人前往運輸署提交請願信(附件一)，要求從速落實上述建議。惟運輸署的覆函實在令人大為失望(附件二)。私人發展商徵用政府土地興建天橋，政府應有職責要求發展商履行社會企業責任。

九月二十九日，本人曾要求在荃灣區議會會議內跟進是項議題，因該建築物業權模糊不清，而運輸署竟然『視而不見、避而不談、但求卸膊』！並未有為此事嚐試尋求解決方案，實為嚴重失職之行爲。

本人鄭重要求荃灣區議會邀請政府部門及有關發展商出席 2009 年 11 月 24 日區議大會會議，共同商議興建升降台事項，為長者及有需要人士提供無障礙通道，造福市民。

荃灣區會議員

趙葭甫



謹啓

二零零九年十月十三日



荃灣區議會民選議員
趙葭甫議員辦事處

ELECTED MEMBER, TSUEN WAN DISTRICT COUNCIL
OFFICE OF CHIU KA PO

本處檔案 Our Ref : C02/07-2009
來函檔號 Your Ref :

附件一

COPY

敬啟者：

有關『荃灣愉景新城增建升降機』問題

多年來，本人接到眾多長者及殘疾人士投訴，表示每次往荃灣愉景新城步行上旋轉天橋非常困難，正所謂：『天橋梯級忒忒轉，長者行到氣喘喘』！

荃灣愉景新城橫跨青山公路至大涌道轉至行人天橋，是附近一帶的屋邨、街市及工商大廈往返愉景新城、荃景圍及荃灣中心的主要通道。

有見及此，本人曾於今年二月，就上述問題致函路政署，表達街坊的訴求，同年三月進行問卷調查，結果顯示有 98% 市民要求興建升降機(見附件)。同樣的要求在 3 月 31 日在荃灣區議會提出動議並獲得通過。


鑑於愉景新城天橋為私人發展商興建，屬於私人業權。本人希望署長顧及市民的實際需要，從速與發展商磋商，儘快落實『荃灣愉景新城興建升降機』，方便有需要的人士上落，造福荃灣區市民。

此致

香港運輸署署長
黃志光太平紳士


荃灣區議會議員

趙葭甫

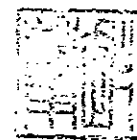

謹啟

二零零九年八月六日

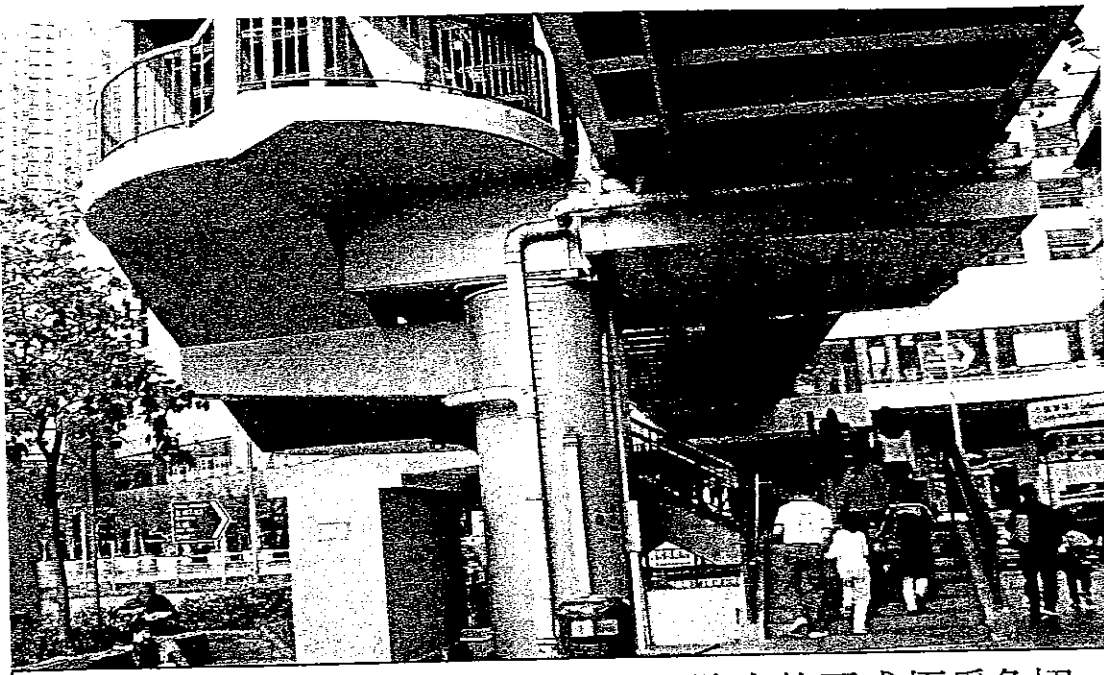


荃灣愉景新城行人川流不息，興建升降台的需求極為急切。



09年9月29日，趙蔭甫議員聯同區內街坊到荃灣區議會請願『要求在愉景新城興建升降台』並遞交請願信予荃灣區議會主席周厚澄太平紳士。

(附件二)

COPY

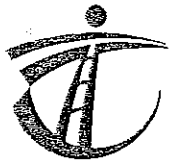

運輸署

Transport Department

本函檔號：() in NR 155/202-3

來函檔號：C02/07-2009

電話號碼：2399 2706

傳真號碼：2381 3799

香港荃灣福來邨永康樓地下11A室
趙葭甫議員辦事處
趙葭甫議員

趙議員：

有關『荃灣愉景新城增興建升降機』問題

閣下八月六日之函件收悉，本署現回覆如下。

有關事宜於本年三月在荃灣區議會討論，區議會於同年四月發信予路政署提出相關要求，路政署及本署分別五月十三日及六月十五日回應周厚澄主席（懇請見隨信附上之本署回應）。

本署重申有關之行人天橋屬於私人管理及維修，目前政府並沒有在私人管理及維修的行人天橋興建升降機之相關政策及指引。故此，茲提議閣下透過荃灣區議會直接向該行人天橋之業主提出有關要求。

最後，謝謝閣下的建議。如有任何查詢及意見，歡迎隨時聯絡本人。

運輸署助理署長/新界



〔黃禮文 代行〕


二零零九年八月二十七日

副本連趙葭甫議員來信送：
路政署總工程師/橋樑及結構
路政署高級工程師/公共關係
路政署總工程師/新界西
荃灣民政事務專員

c.c.

E/TW1 (to note in file)

市區(九龍)及新界分區辦事處
Urban (Kln.) & NT Regional Offices
九龍聯運街三十號旺角政府合署七樓及八樓
7th & 8th Floors, Mong Kok Government Offices, 30 Luen Wan Street, Kowloon.
圖文傳真 Fax No.: 2381 3799 (新界區)(NTRO) 2397 8046 (九龍市區) (U(K)RO)
網址 Web Site: <http://www.td.gov.hk>

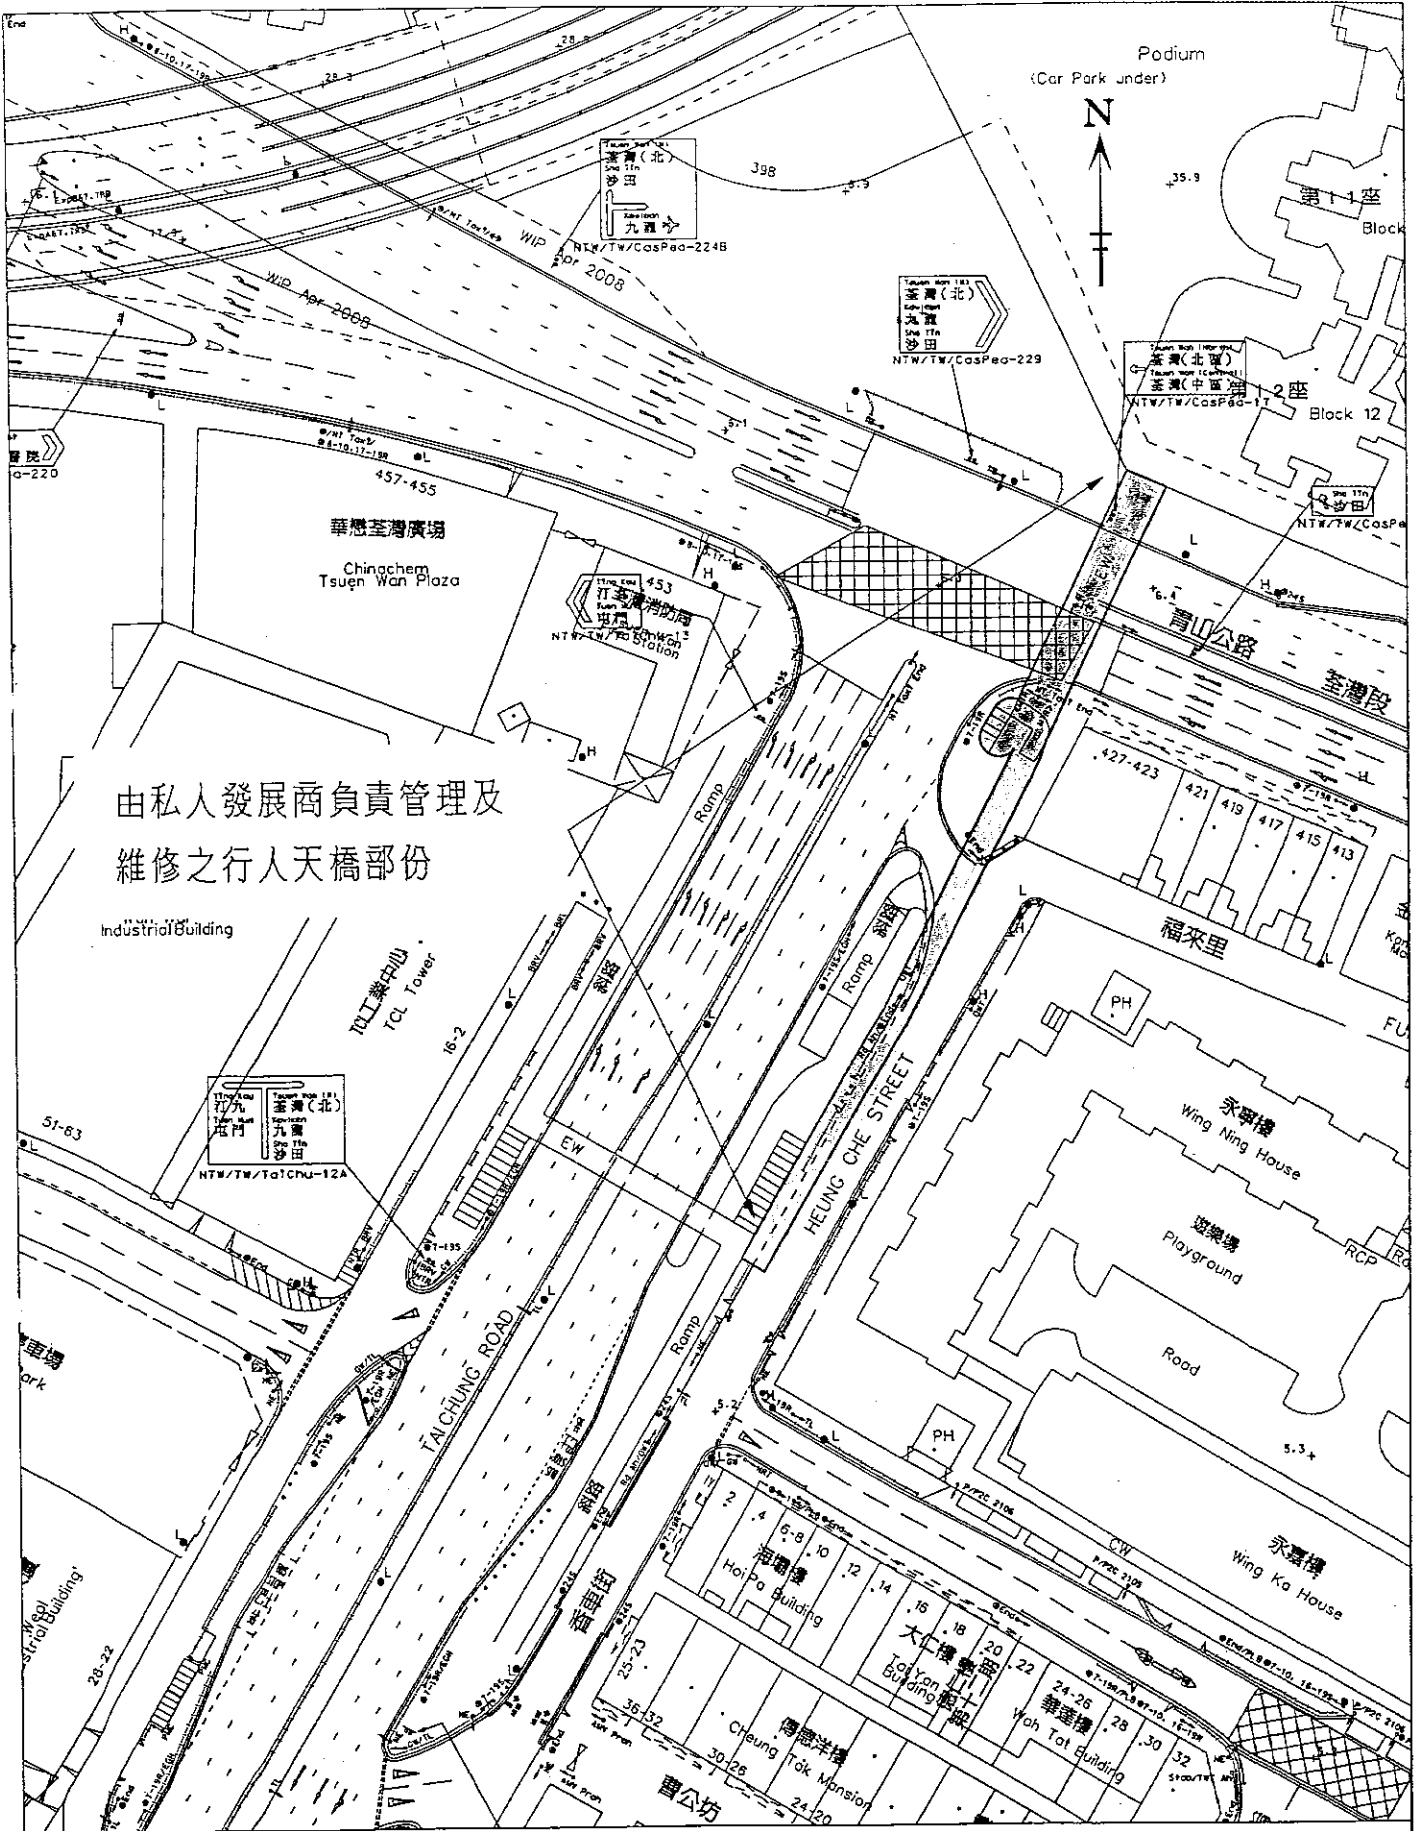

TITLE: The Footbridge section maintained by private sector at Tai Chung Road, Tsuen Wan
 DRAWING NO.: W090519.000
 SCALE: 1:1000 (A4)



TRAFFIC ENGINEERING DIVISION