

荃灣區議會交通及運輸委員會

工程編號：553TH

介乎深井與嘉龍村之間青山公路改善工程的設計及建造
建議保留現有青山公路(深井段)與深井村路之交匯點

1. 背景

根據道路(工程,使用及補償)條例(第 370 章)於 1999 年 5 月 21 日及 5 月 28 日於憲報公布之圖則 90612/P/GZ/004A, 青山公路(深井段)與深井村路之交匯點擬建中央分隔欄以分隔東、西行之車輛, 以限制西行之車輛右轉至深井村路。

2. 建議

在考慮到現時之交通情況及道路使用者之習慣, 現建議將上述圖則作出修訂, 以保留現有青山公路(深井段)與深井村路之交匯點。建議內容請參閱圖則編號 HMW6553TH-SK0016。

3. 徵詢意見

我們懇請各委員就上述建議保留現有青山公路(深井段)與深井村路之交匯點發表意見。


4. 附件

圖則編號 HMW6553TH-SK0016 - 建議保留現有青山公路(深井段)與深井村路之交匯點

路政署

主要工程管理處

2010 年 12 月

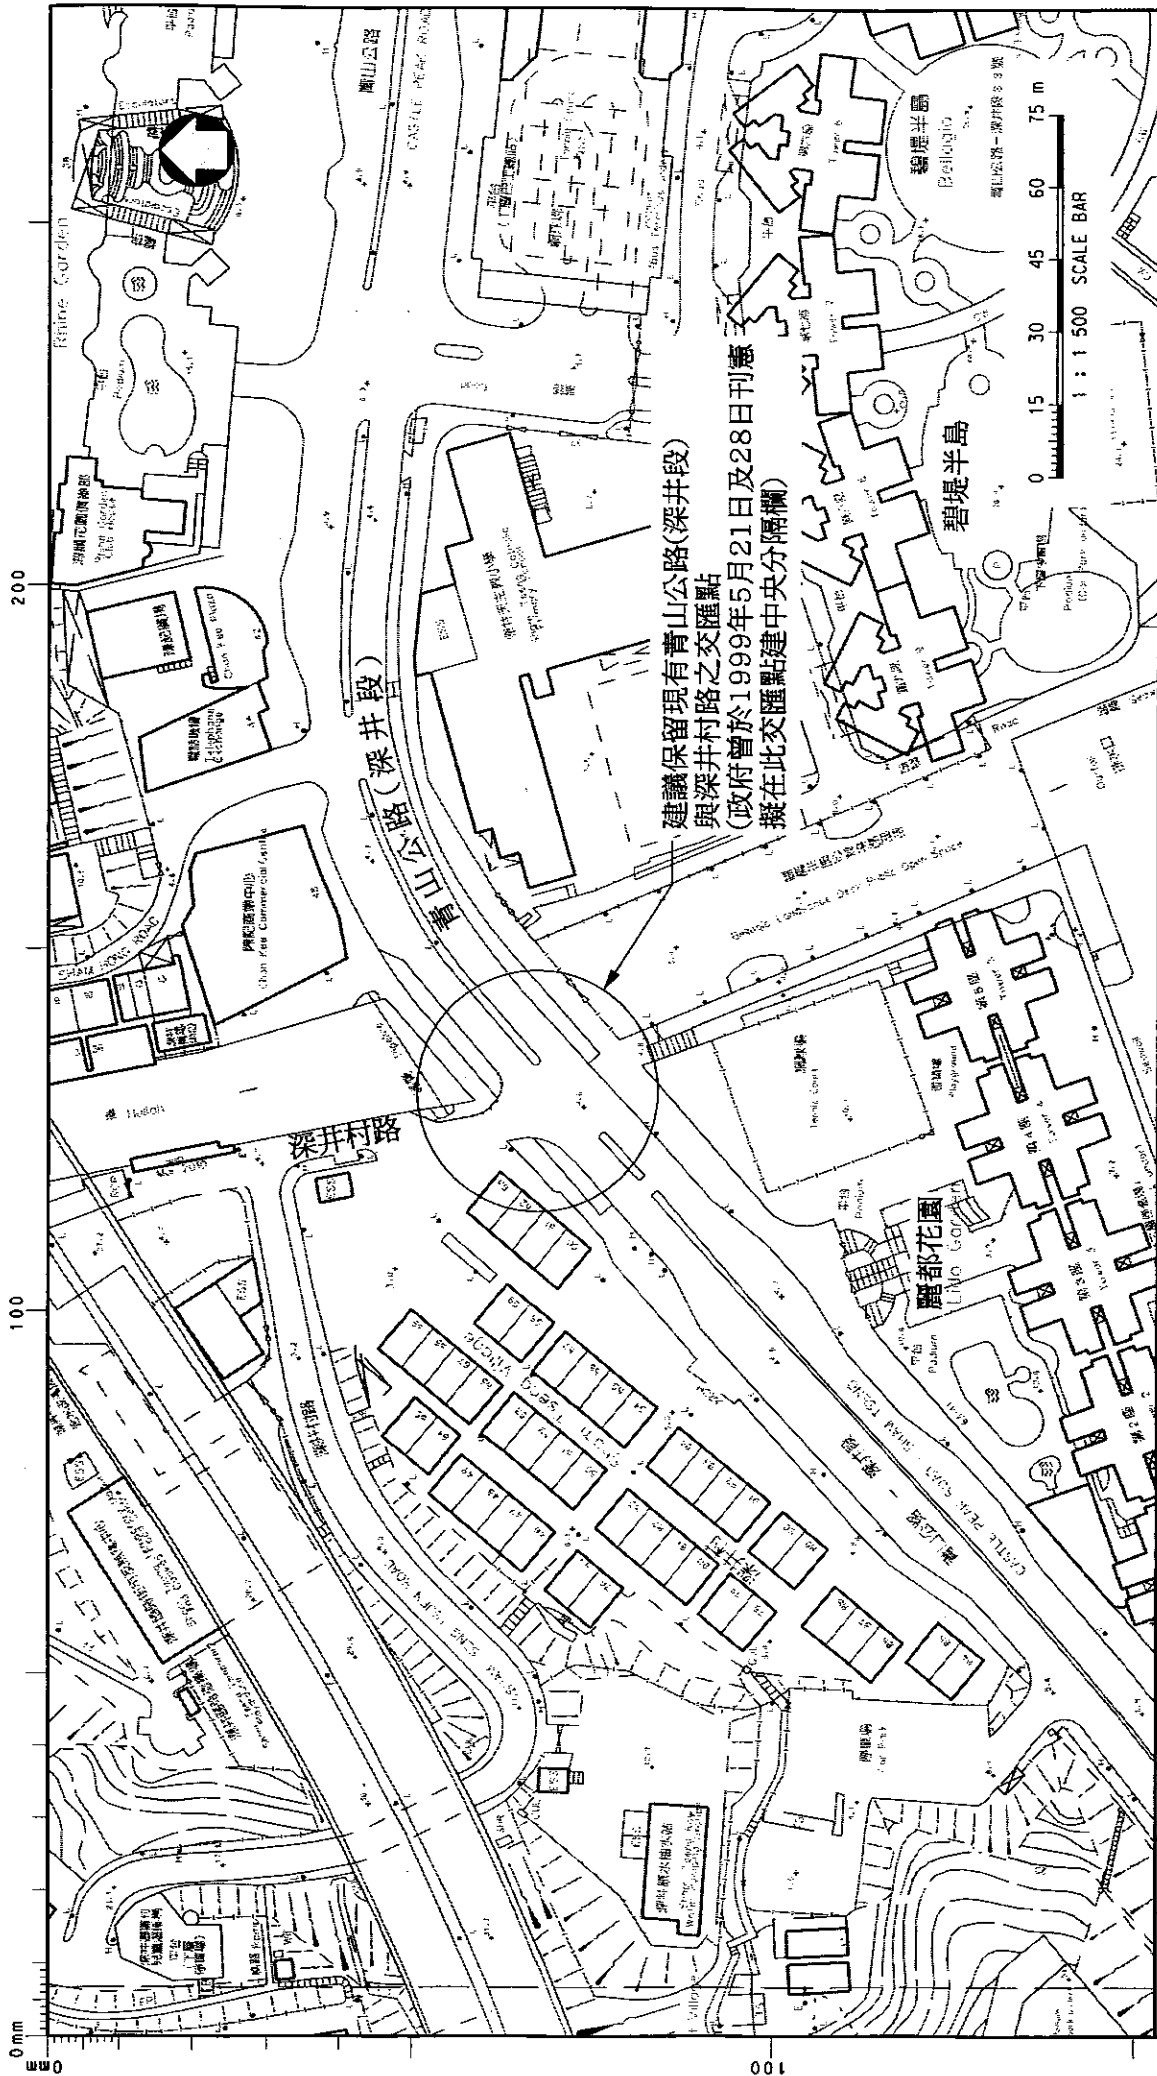

圖則名稱 drawing title		圖則編號 drawing no.		比例 scale	
建議保留現有青山公路(深井段)與深井村路之交匯點		HMW6553TH-SK0016		1:1500	
設計 designed	繪圖 drawn	© 版權所有 COPYRIGHT RESERVED			
M.K.LAM 22/12/10	P.K.CHEN 22/12/10	HONG KONG HIGHWAYS DEPARTMENT			
覆核 checked	批准 approved	HONG KONG			
主理工程 管理處 MAJOR WORKS PROJECT MANAGEMENT OFFICE		路政署 HONG KONG			

只供參閱