

為重建近沙田坳道及大成街橫跨彩虹道兩條行人天橋的臨時交通措施

1. 目的

本文件旨在向各議員報告及諮詢為重建近沙田坳道及大成街橫跨彩虹道兩條行人天橋的臨時交通措施。

2. 背景

2.1 路政署已批出合約與振華工程有限公司進行重建近沙田坳道及大成街橫跨彩虹道兩條行人天橋的工程。工程主要包括拆卸現時近沙田坳道及大成街橫跨彩虹道的兩條行人天橋；在原址重建兩條有蓋行人天橋；及進行相關的工程。

2.2 附圖展示現有行人天橋和重建後行人天橋的模擬圖片。

2.3 為進行拆卸現時兩條行人天橋及興建兩條有蓋行人天橋，振華工程有限公司的交通顧問擬在彩虹道加設臨時交通措施。

3. 臨時交通措施

3.1 建議中的臨時交通措施包括

(i) 在拆卸現時行人天橋之前，在隣近原址的地方加設地面行人過路處；及

(ii) 為取得足夠工作空間興建有蓋行人天橋，在工程期間收窄啓德花園、可立中學和彩虹道遊樂場對出的行人路和封閉部份行車線。

3.2 附圖展示臨時地面行人過路處的模擬圖片。

3.3 上述臨時交通措施計劃在 2004 年 10 月至 2005 年 12 月實施。

4. 地盤聯絡小組

路政署已成立一個地盤聯絡小組，用作協調所有與重建工程相關的挖掘、公共事業設施改道和其他工程。小組成員包括有路政署、運輸署、交通警察、消防署、民政事務總署和公共事業機構的代表。小組會在工程期間定期檢討所有臨時交通措施。在有需要時，路政署會要求振華工程有限公司作出適當的修改。

5. 出席區議會會議


路政署、振華工程有限公司和交通顧問的代表會出席黃大仙區議會第六次會議詳細說明上述臨時交通措施。

路政署工程部

二零零四年八月


- 項目內容：

- 1. 拆卸現有近沙田坳道及大城街橫跨彩虹道的兩條行人天橋

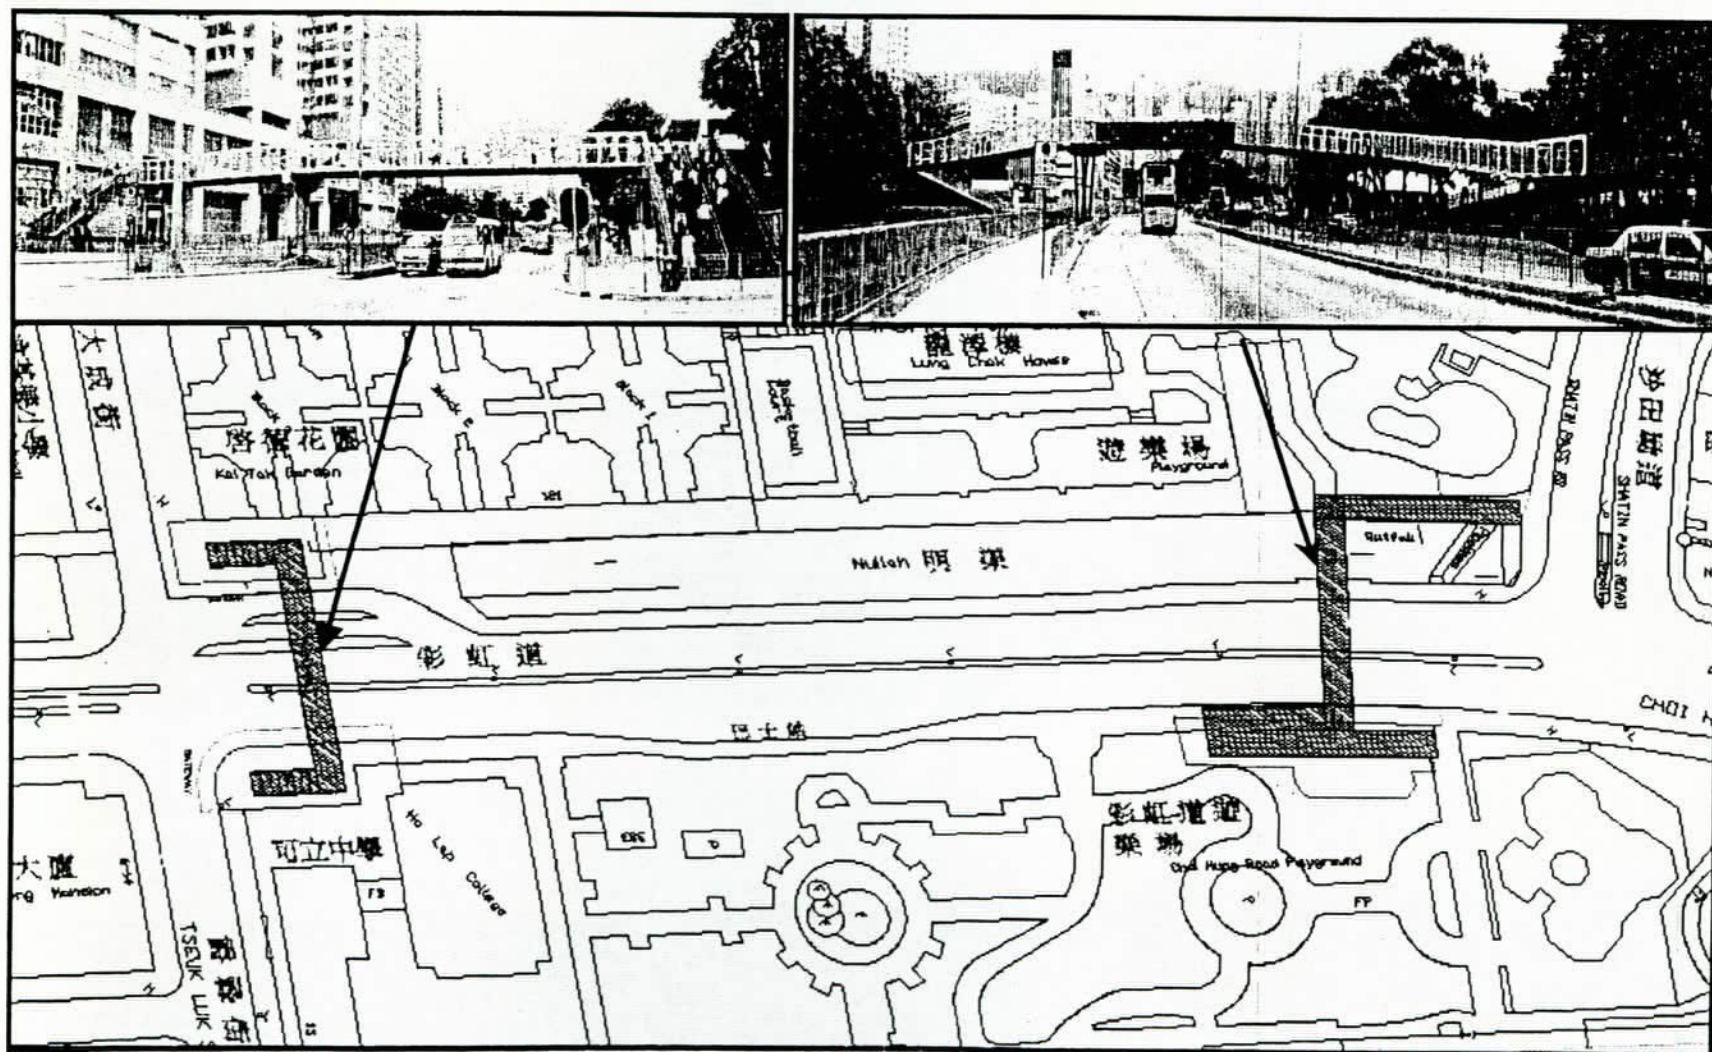


- 項目內容：


- 2. 於現有位置重建有蓋行人天橋並於兩邊提供升降機設施

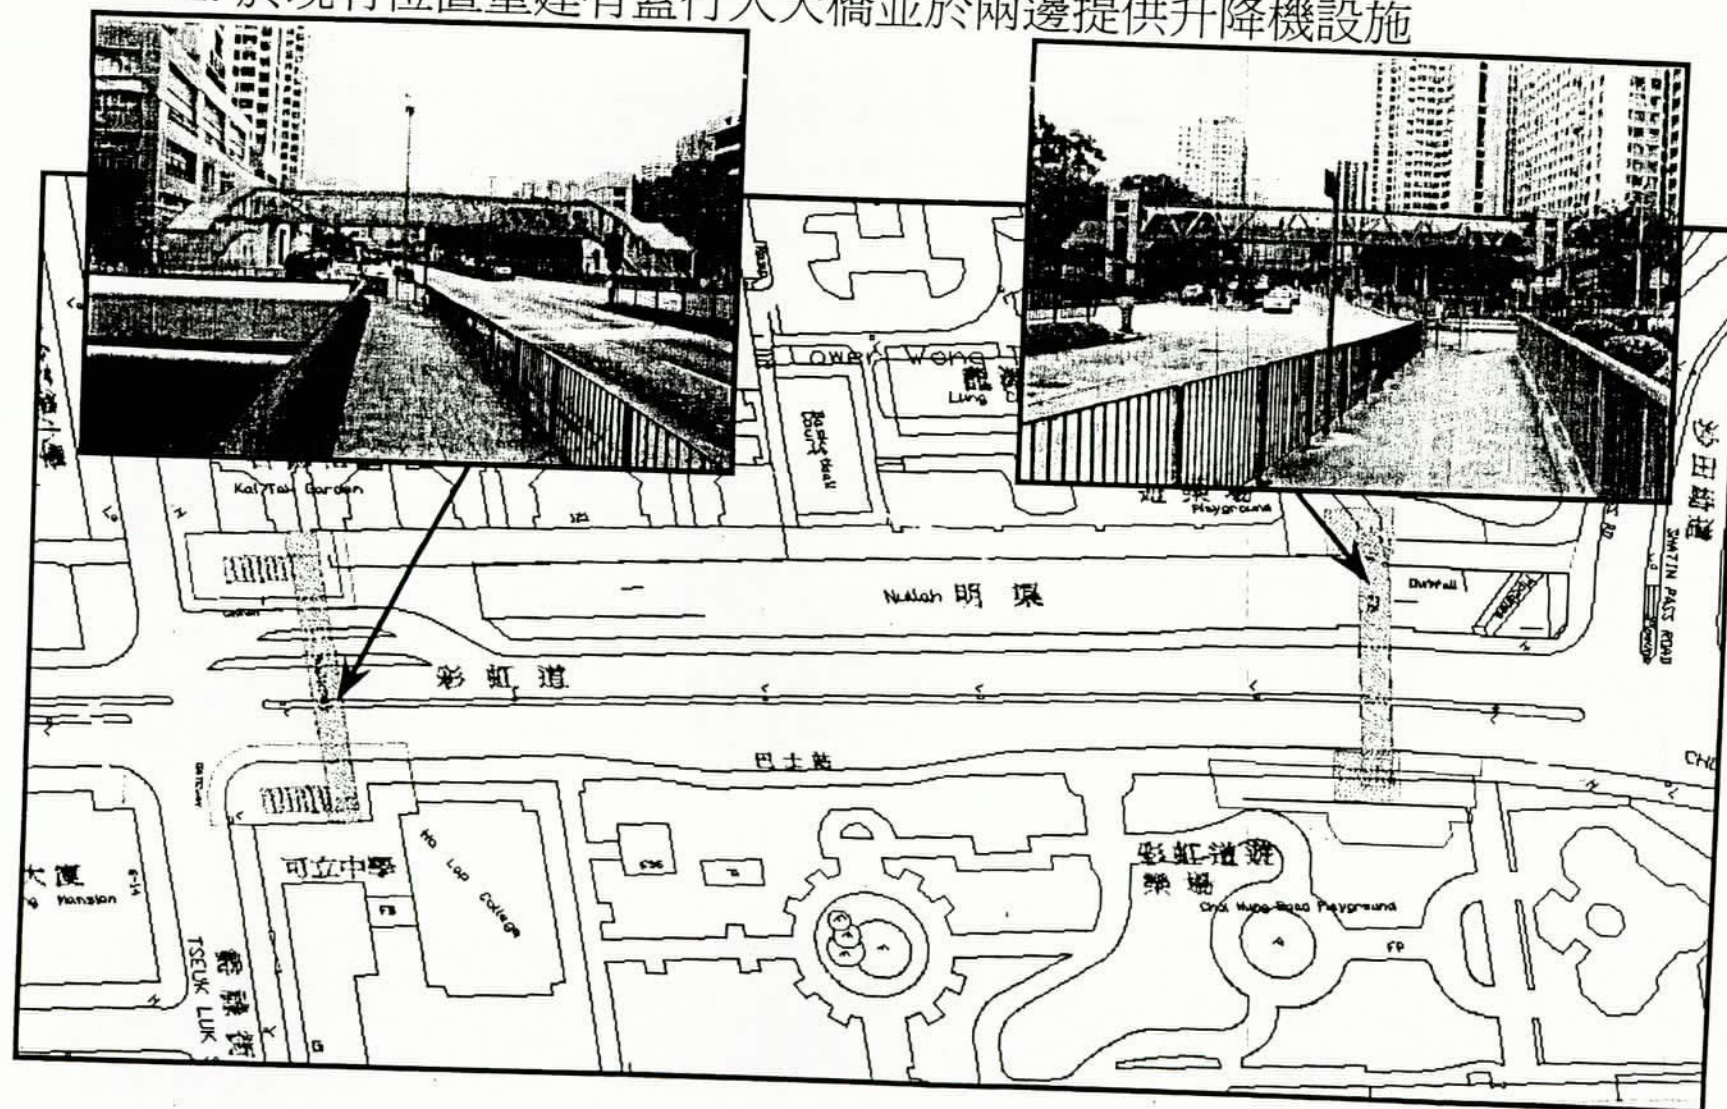


加設臨時分段橫過馬路處於彩虹道近大成街

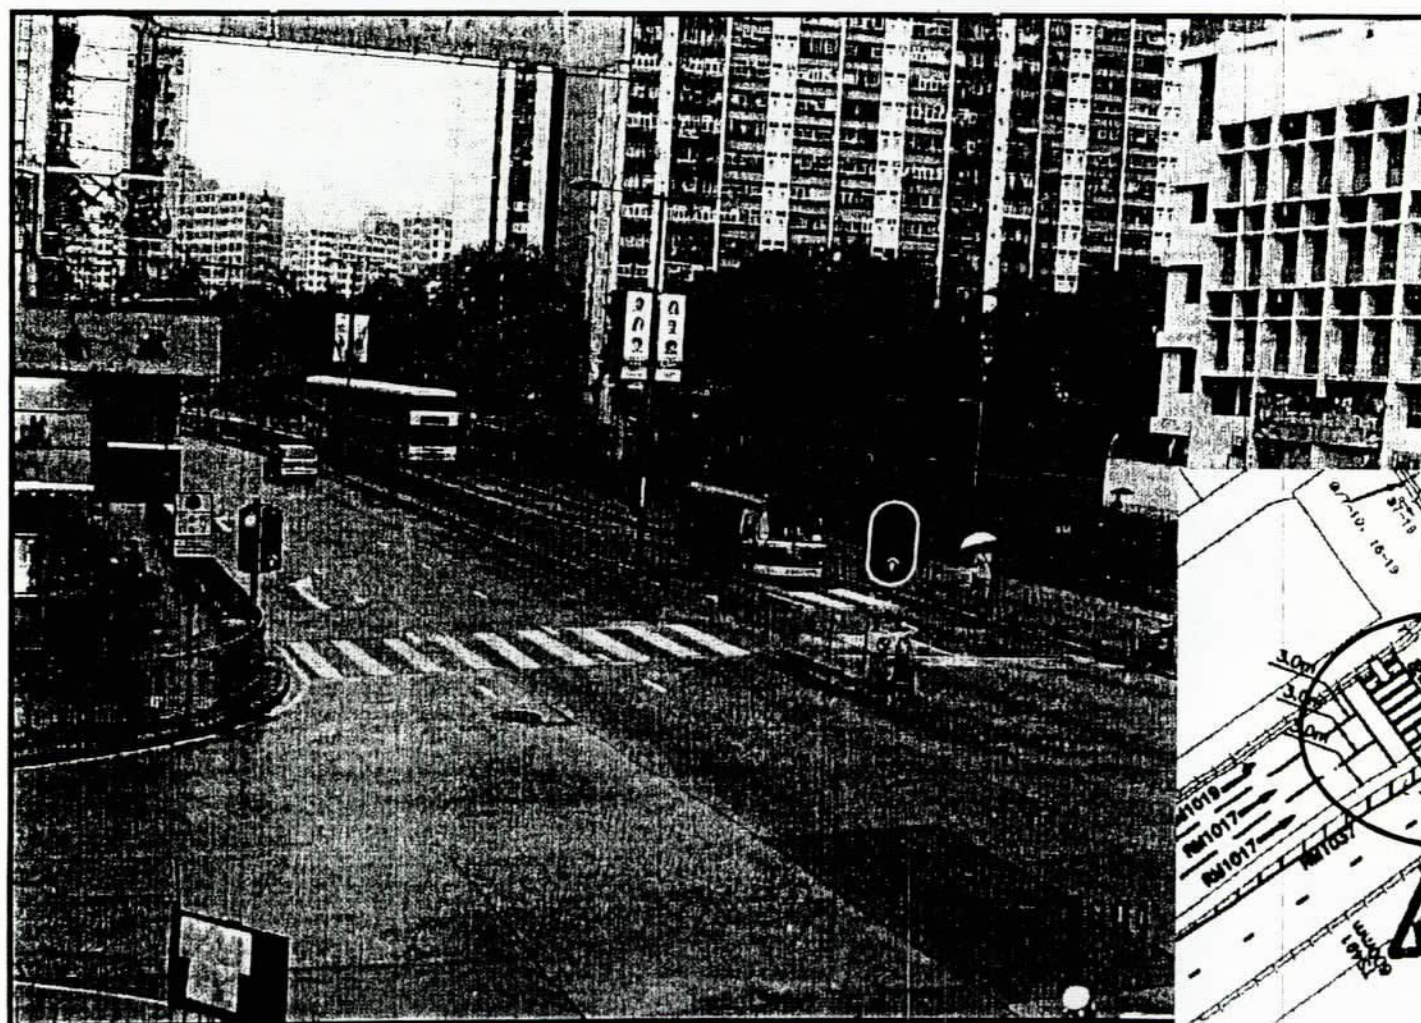

預算實施日期:
2004年10月至
2005年12月

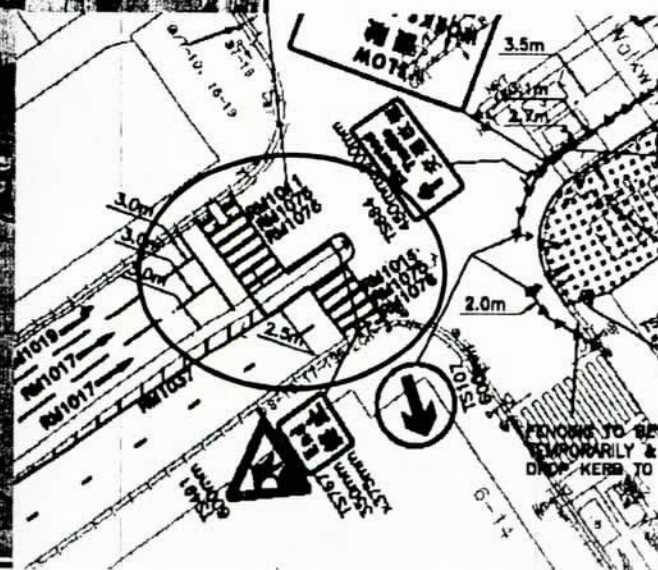

● 加設臨時分段橫過馬路處於彩虹道近沙田坳道

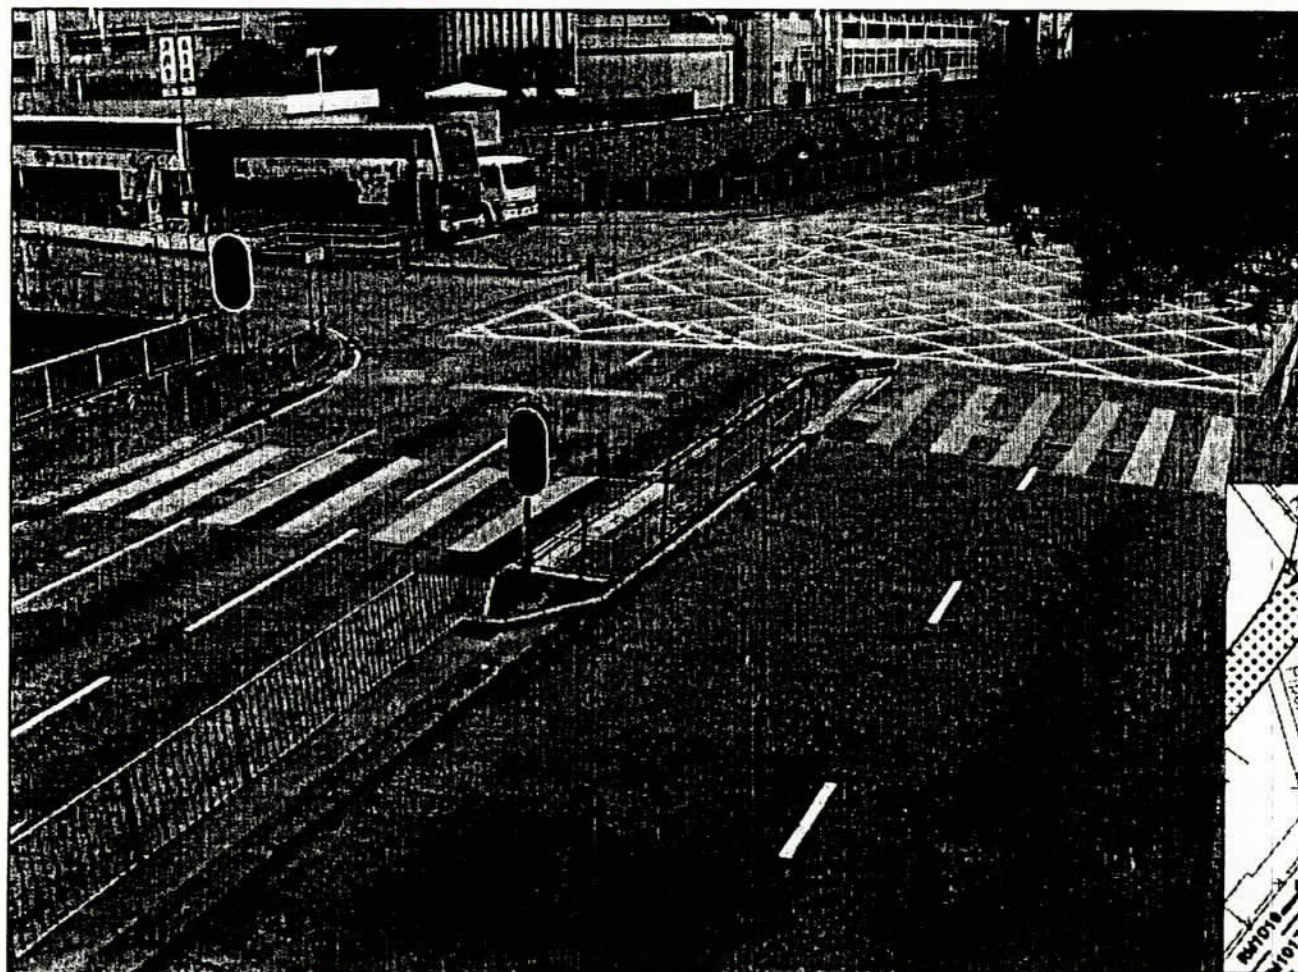

預算實施日期:
2004年10月至
2005年12月

